



de scheepmaker


SCHETSONTWERP v 34
54 woningen
parkeren volledig bovengronds, 3 laags in
twee woonlagen

CONCEPT
01.09.2015

AIVM

Wibaut

**VAN OMMEREN
ARCHITECTEN** © 2015

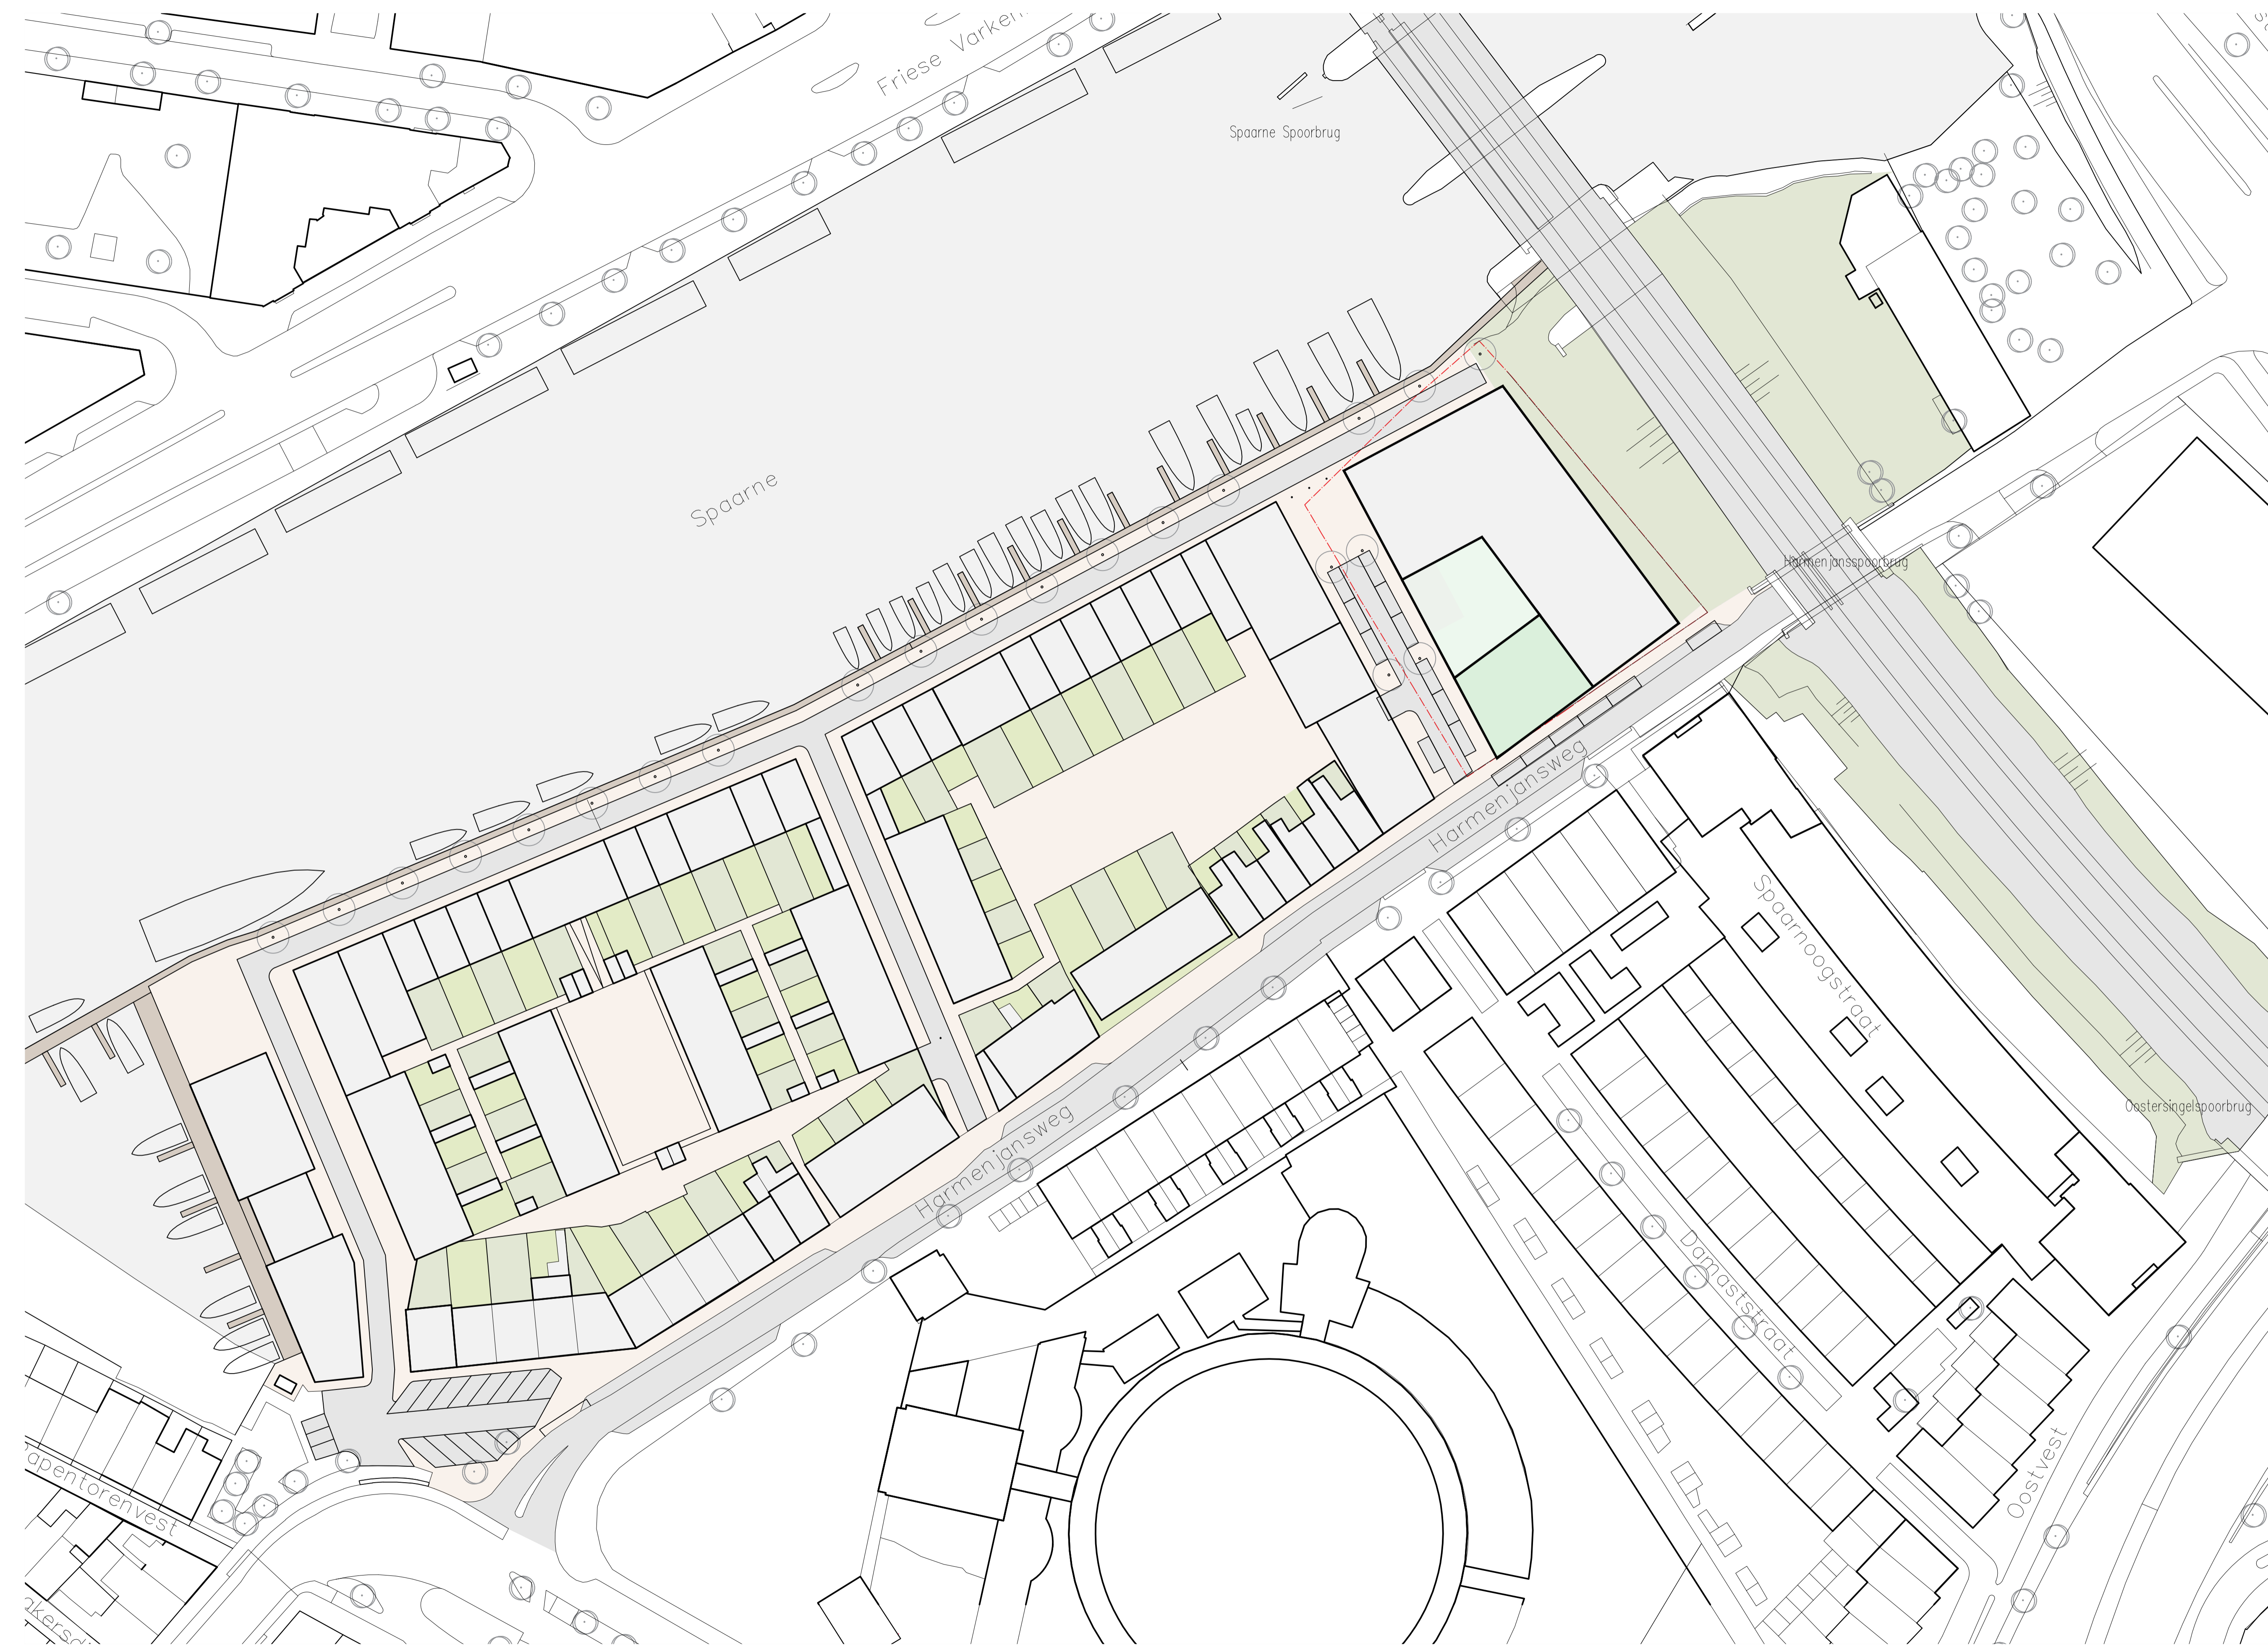

de scheepmaker

VAN OMMEREN
ARCHITECTEN © 2015

Wibaut

Wibaut projectontwikkeling

Muiderstraat 5/E
1011 PZ Amsterdam
020 421 70 84
info@wibaut.nl

CONTACT:

VANOMMEREN-ARCHITECTEN
KEIZERSGRACHT 126
1015CW AMSTERDAM

info@vo-a.nl
www.vo-a.nl

ALLE MATEN IN HET WERK CONTROLEREN

ALLE MATEN IN MILLIMETERS

project: scheepmakerskwartier
schetsontwerp


onderwerp: situatie

schaal: 1:500

bladnummer: 0.01

datum: 31.08.2015

CONCEPT

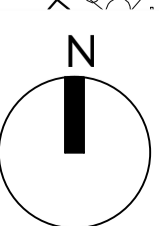

SITUATIE

SCHAAL 1:500



de scheepmaker

VAN OMMEREN
ARCHITECTEN © 2015

Harmen Jansspoorbrug

Wibaut

Wibaut projectontwikkeling

Muiderstraat 5/E
1011 PZ Amsterdam
020 421 70 84
info@wibaut.nl

CONTACT:

VAN OMMEREN-ARCHITECTEN
KEIZERSGRACHT 126
1015CW AMSTERDAM

info@vo-a.nl
www.vo-a.nl

ALLE MATEN IN HET WERK CONTROLEREN

ALLE MATEN IN MILLIMETERS

project: scheepmakerskwartier
schetsontwerp



onderwerp: situatie

schaal: 1:200

bladnummer: 0.02

datum: 31.08.2015



CONCEPT

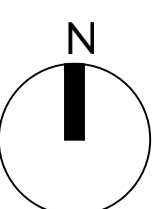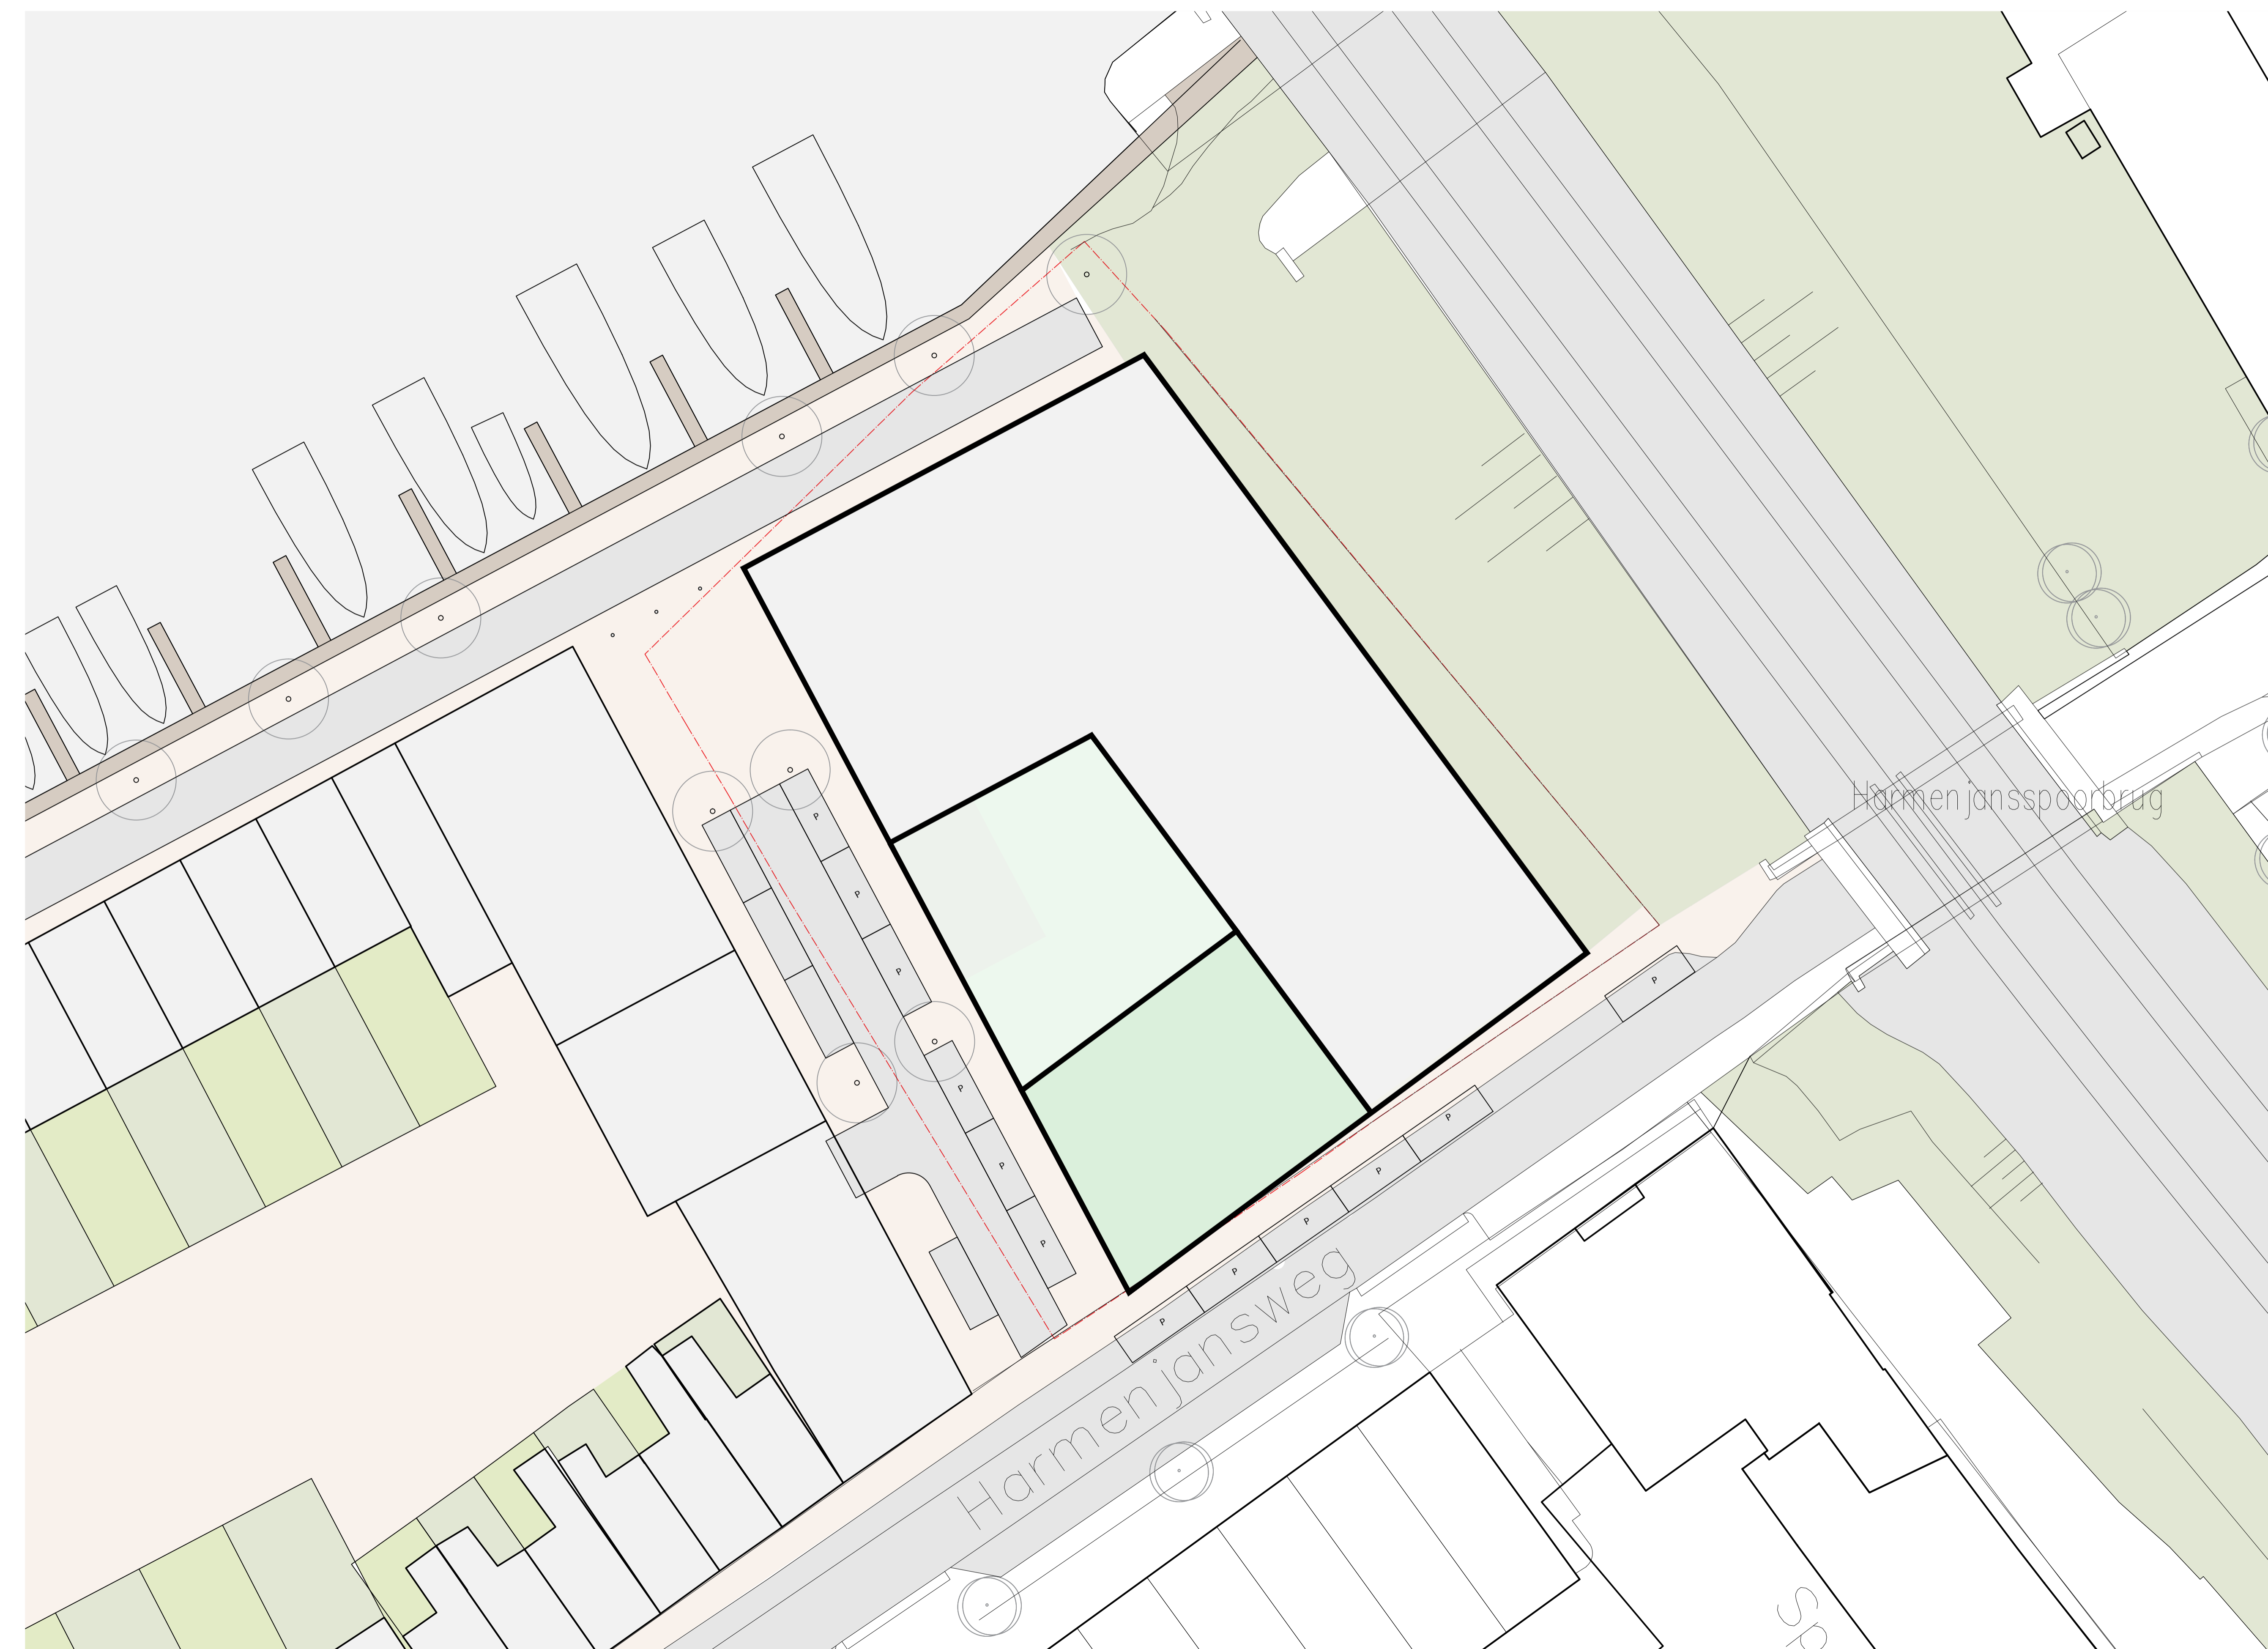

SITUATIE

SCHAAL 1:200

0 5m 10m 20m

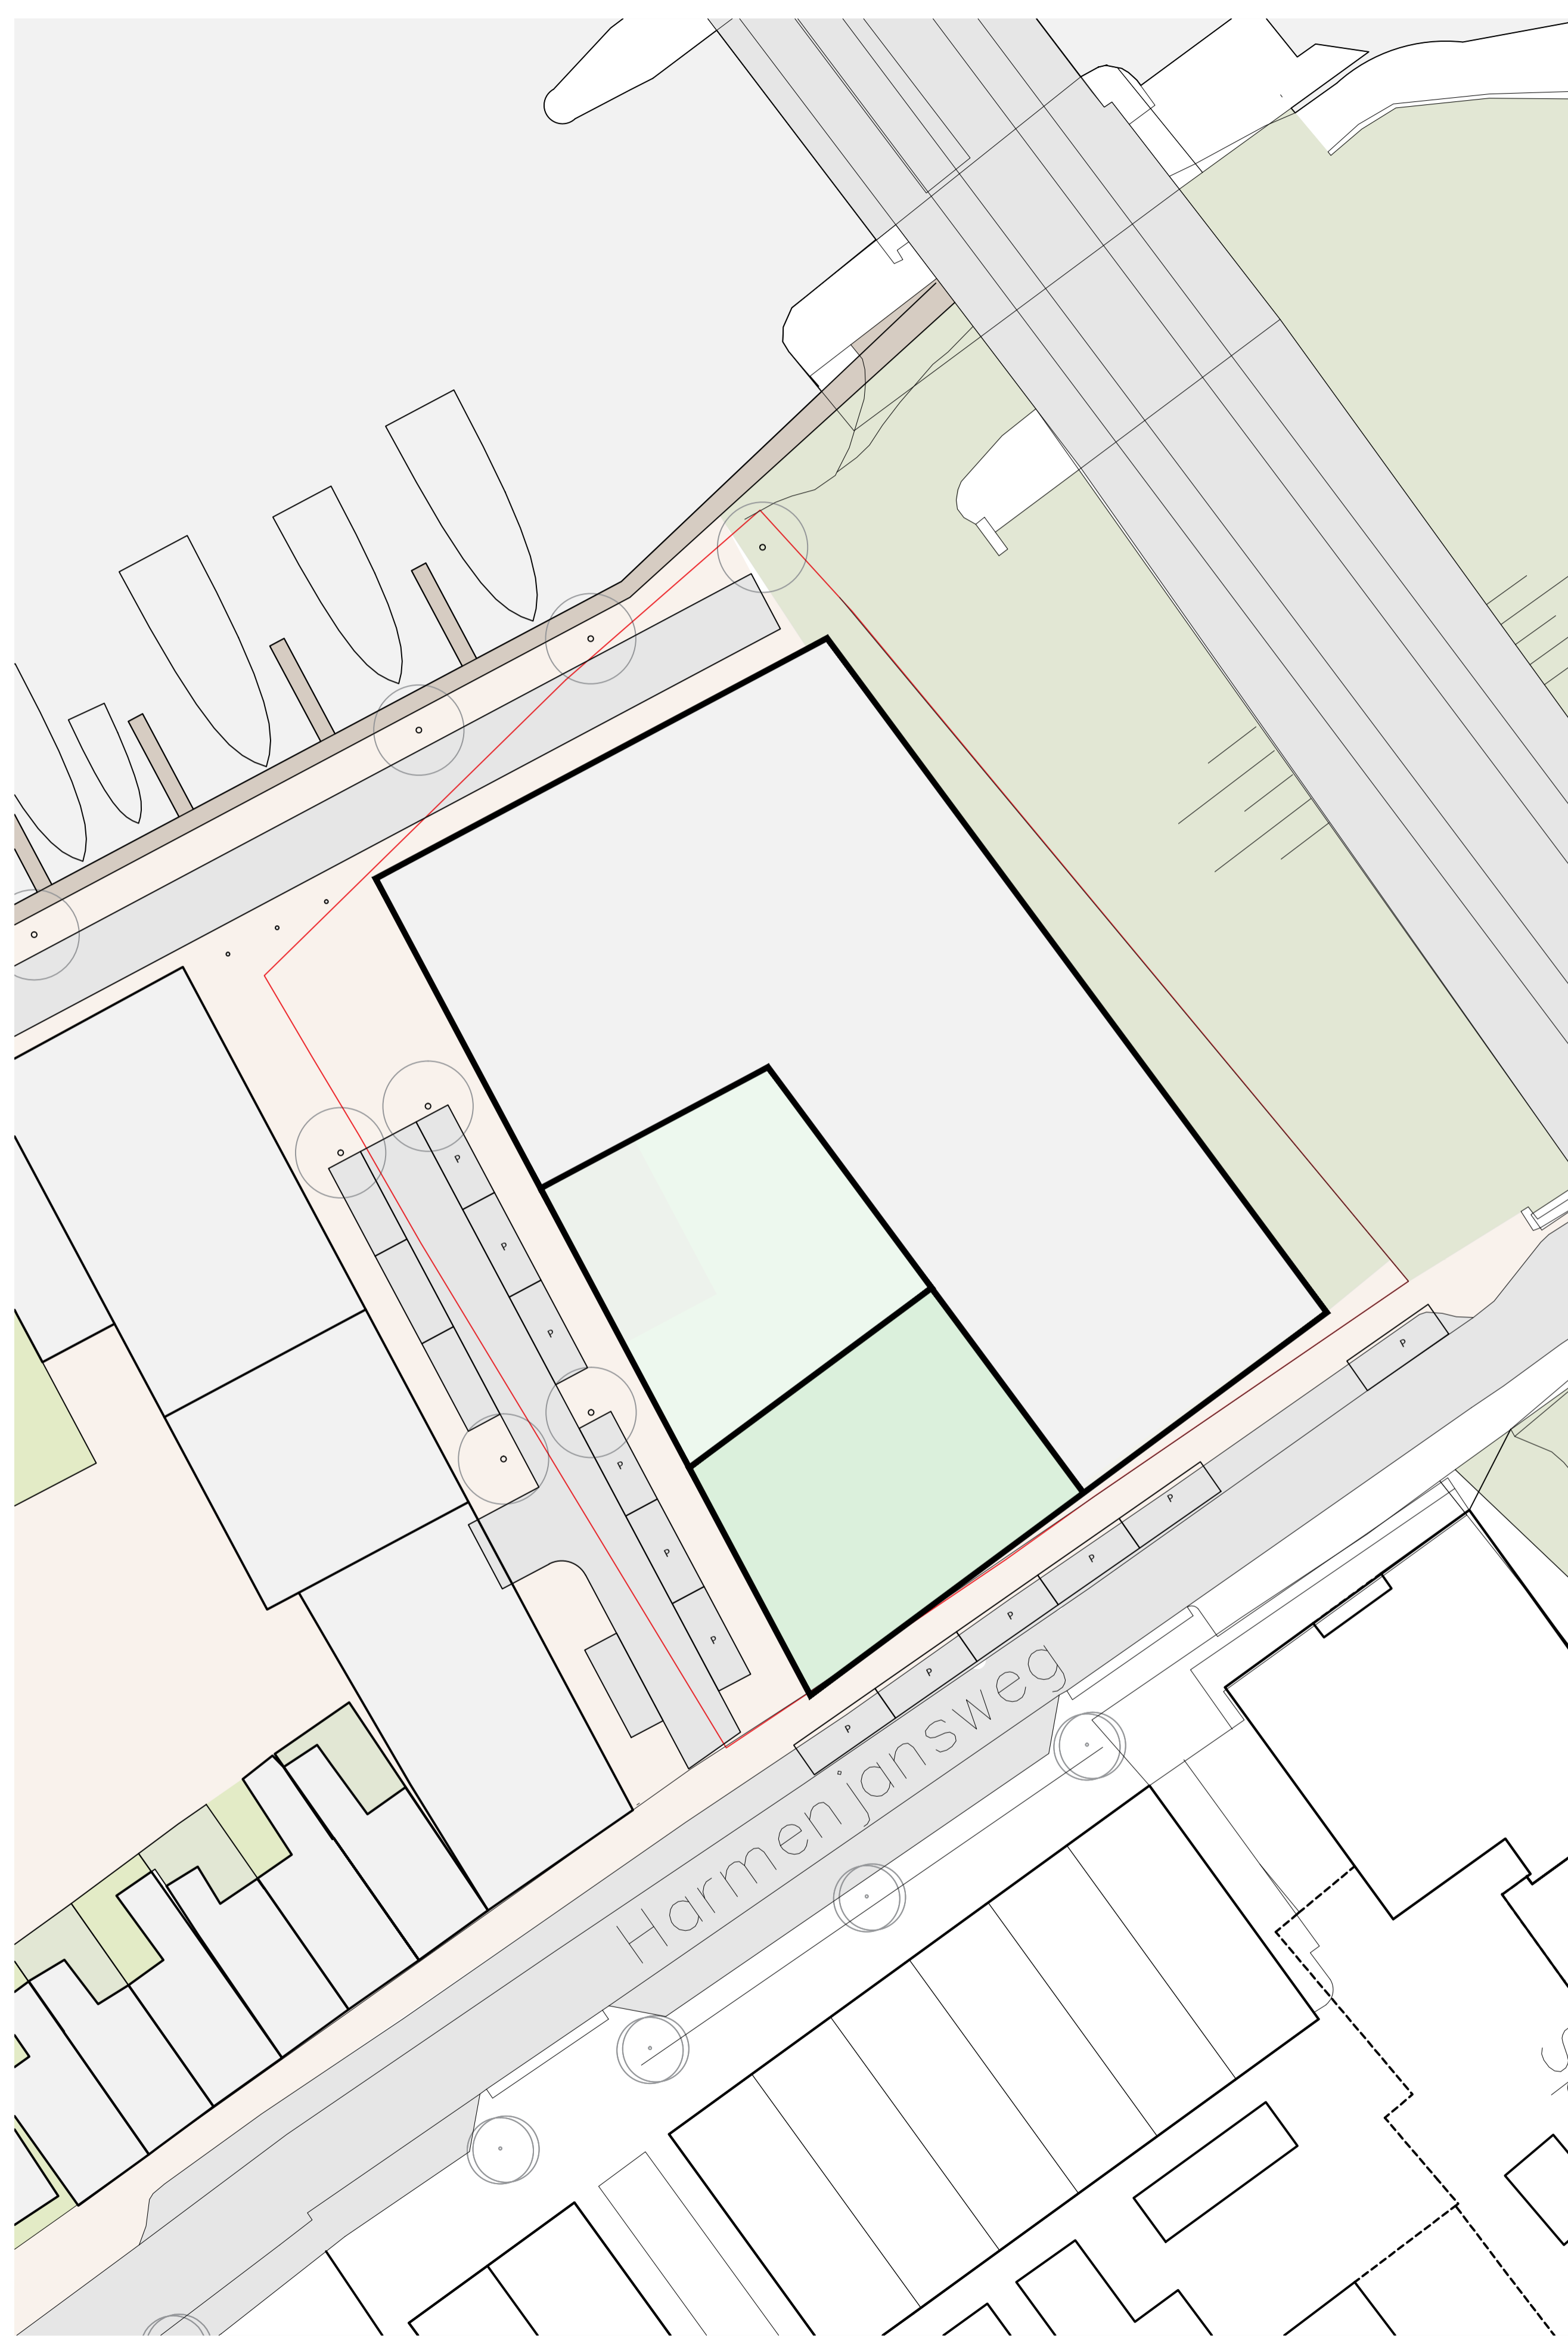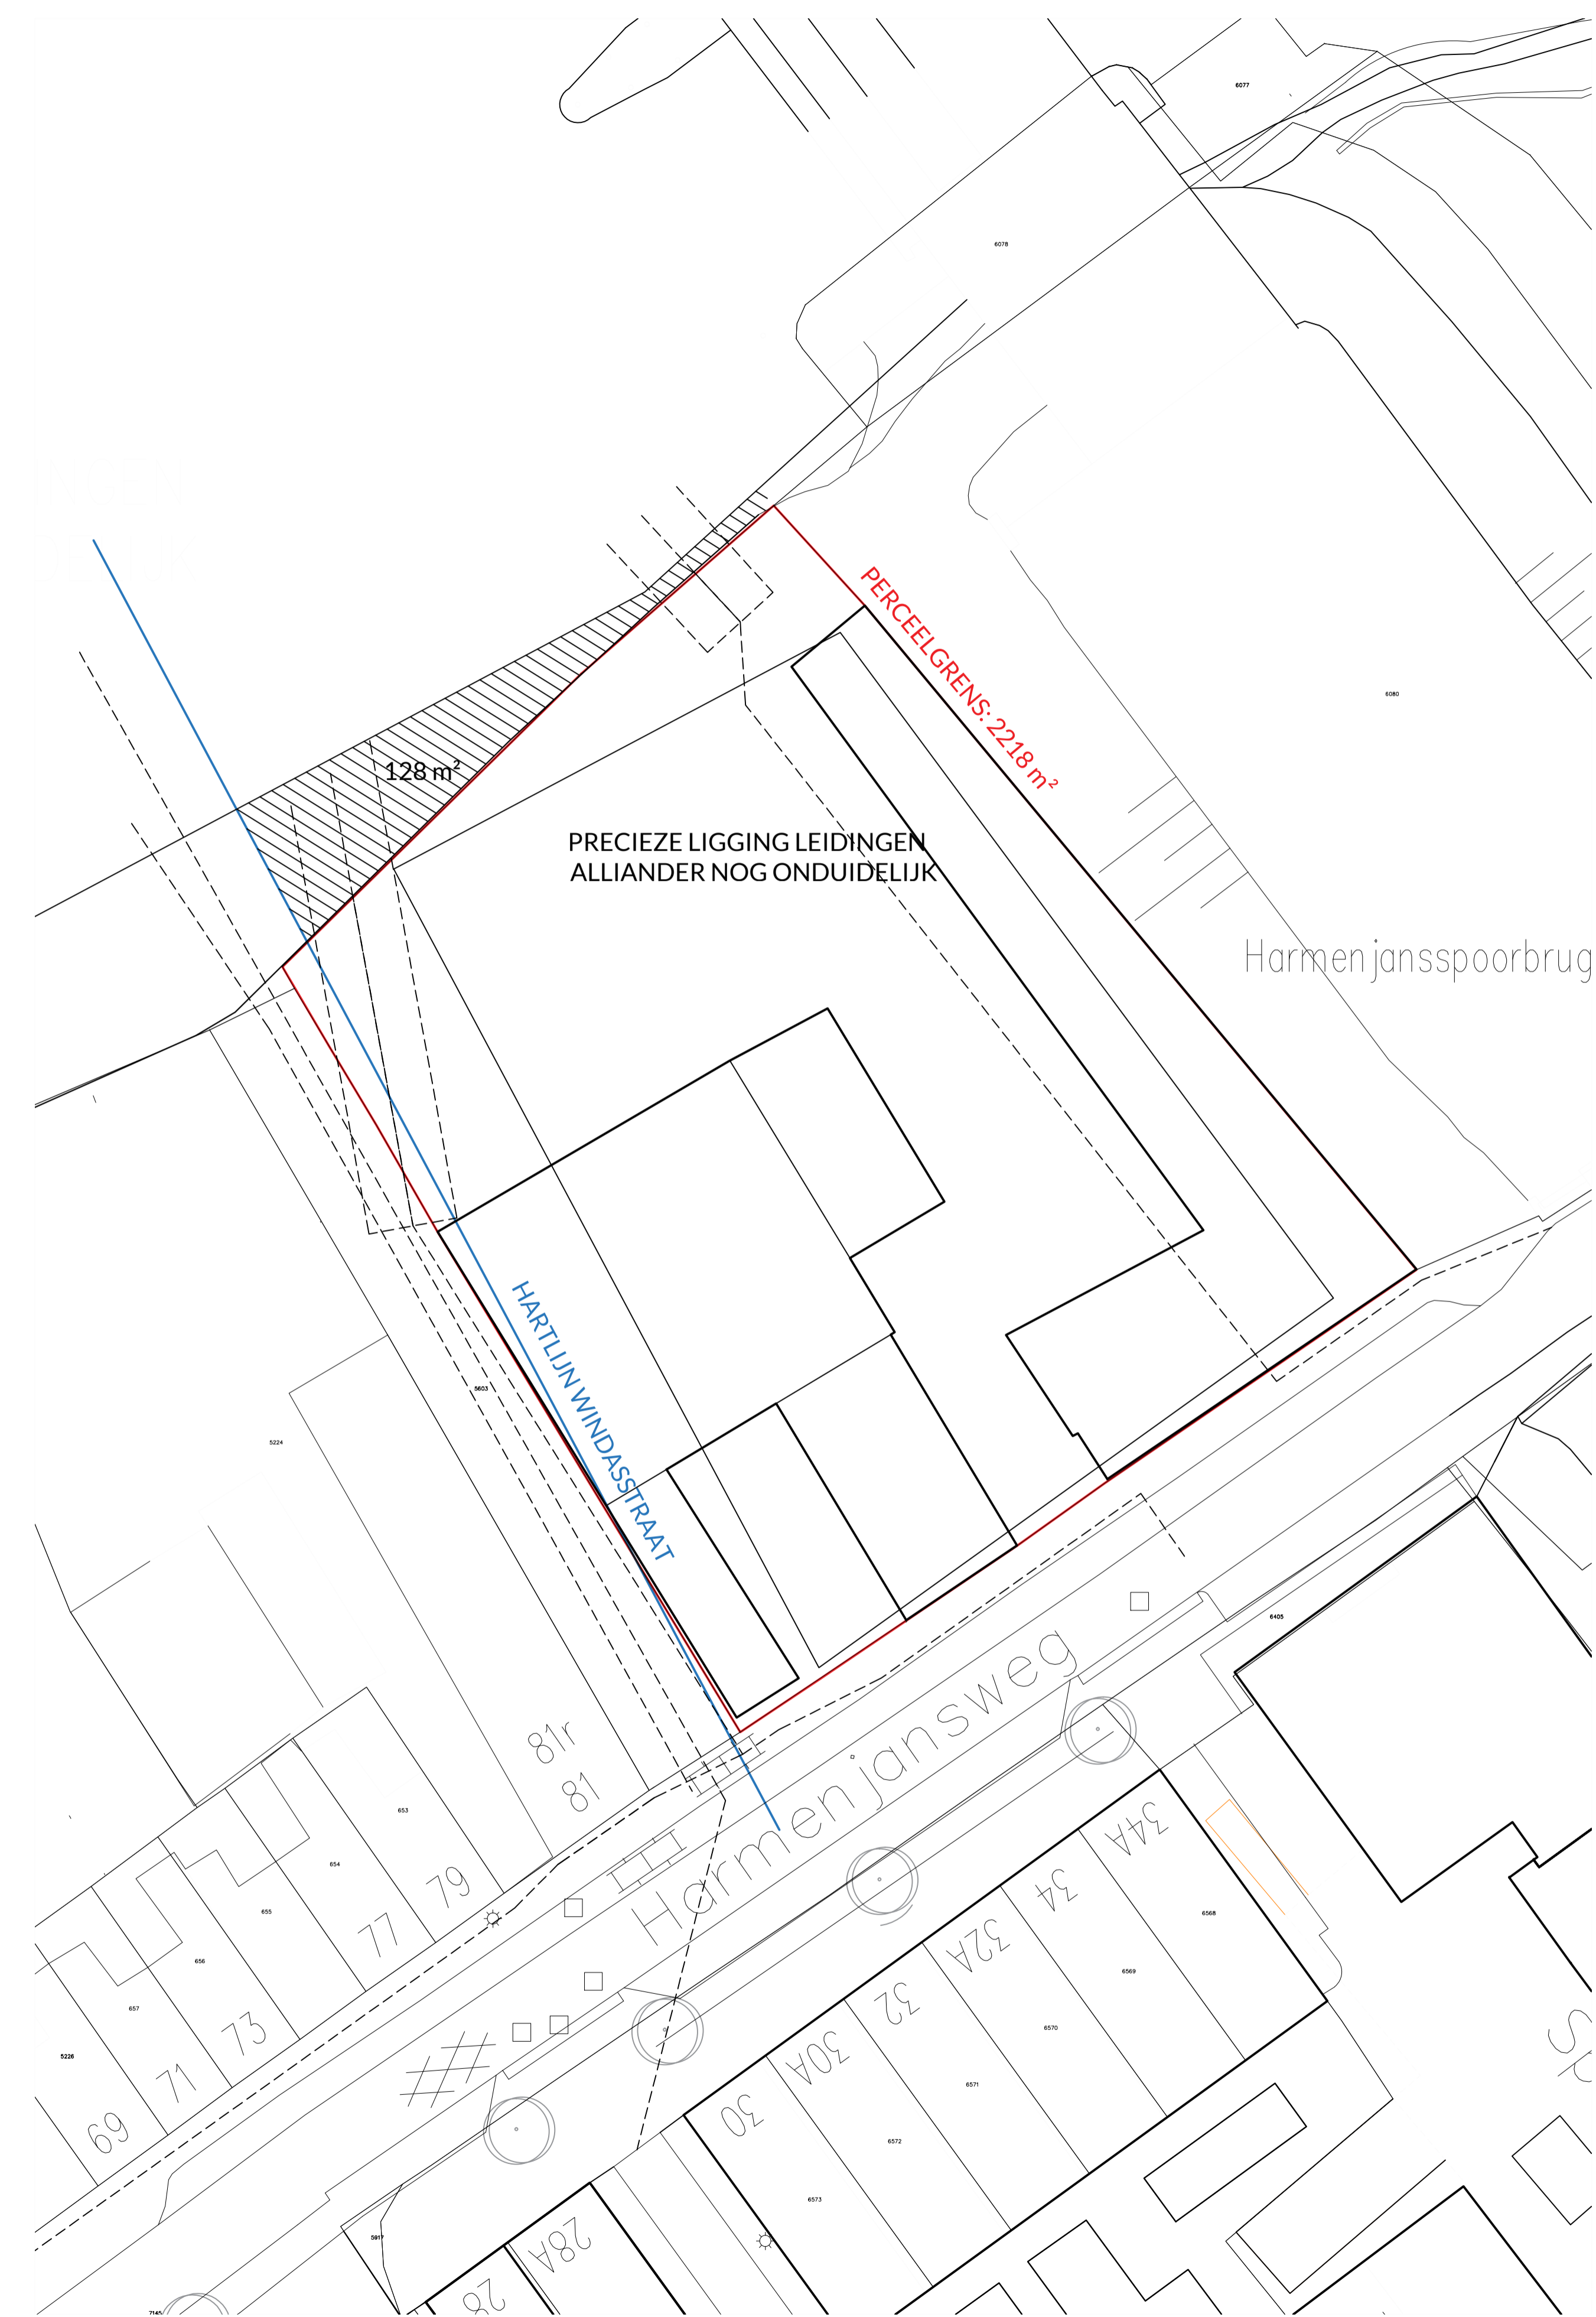

de sloopmaker

VAN OMMEREN
ARCHITECTEN © 2015

Wibaut

Wibaut projectontwikkeling

Muiderstraat 5/E
1011 PZ Amsterdam
020 421 70 84
info@wibaut.nl

CONTACT:

VANOMMEREN-ARCHITECTEN
KEIZERSGRACHT 126
1015CW AMSTERDAM

info@vo-a.nl
www.vo-a.nl

ALLE MATEN IN HET WERK CONTROLEREN

ALLE MATEN IN MILLIMETERS

project: sloopmakerskwartier
sloopwerk


onderwerp: situatie

schaal: 1:250

bladnummer: 0.02

datum: 31.08.2015



CONCEPT

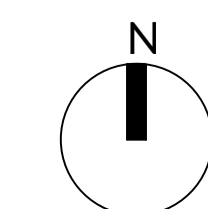

SITUATIE HUIDIG EN NIEUW

SCHAAL 1:250



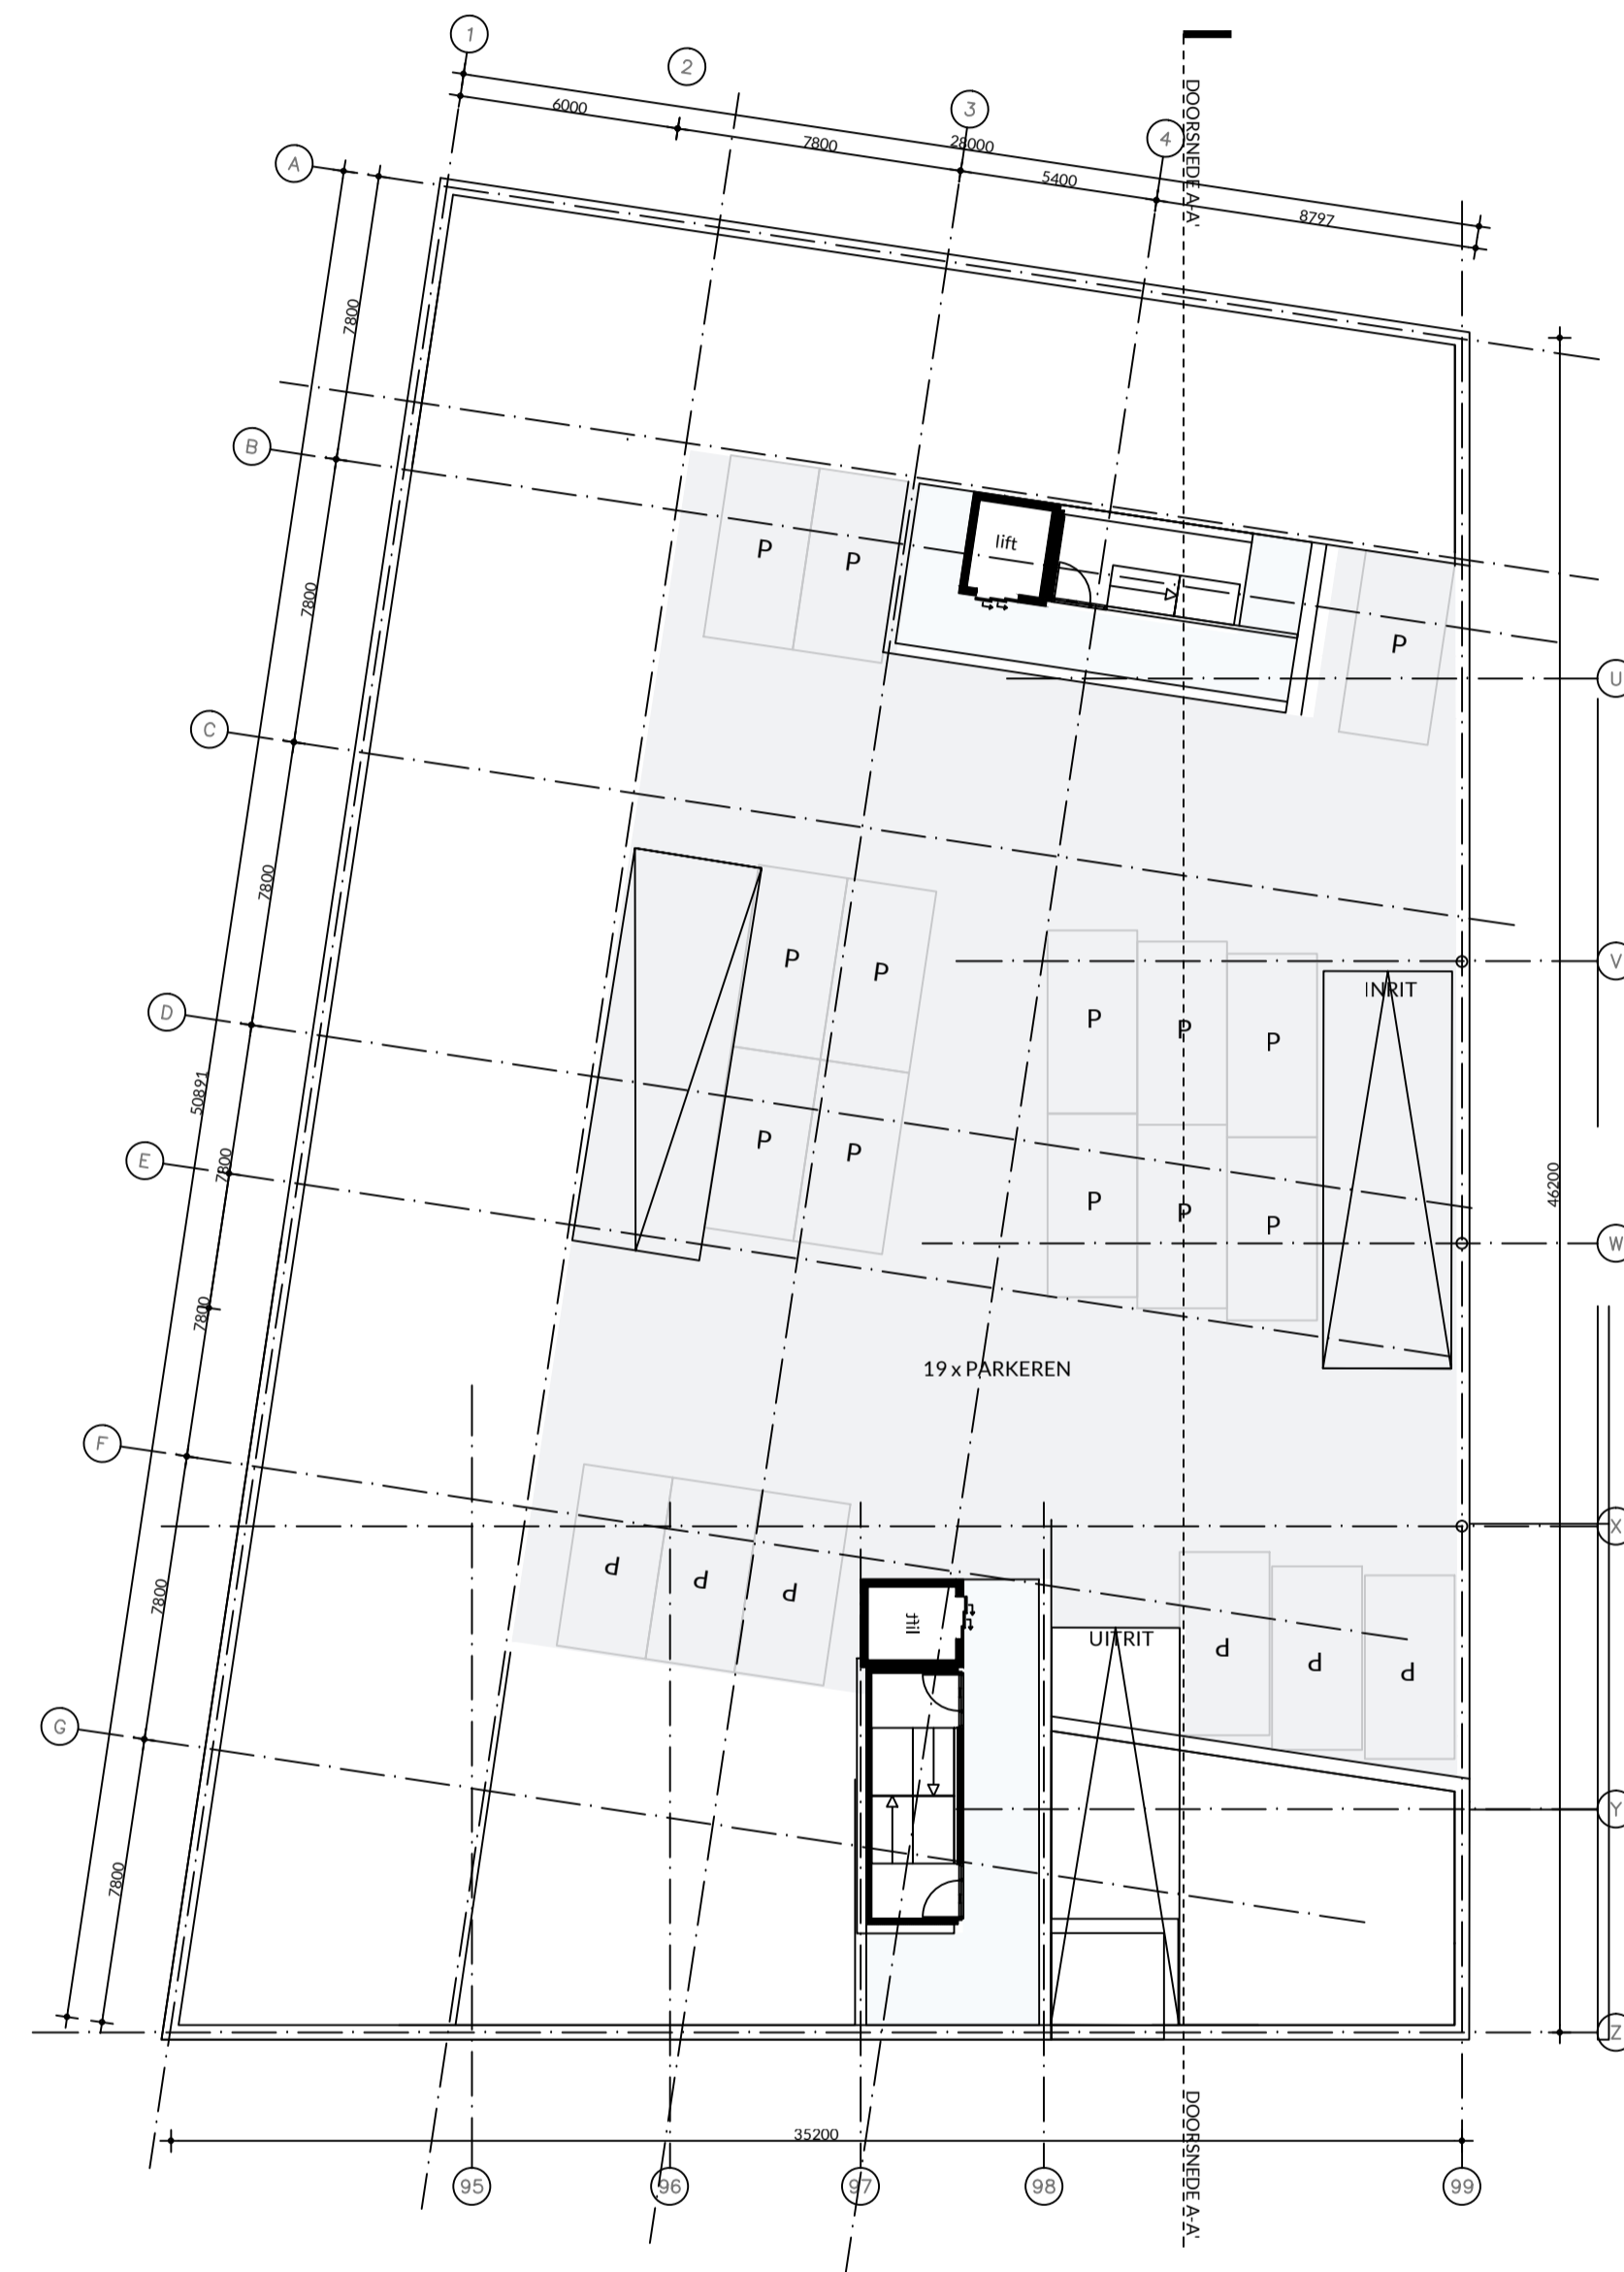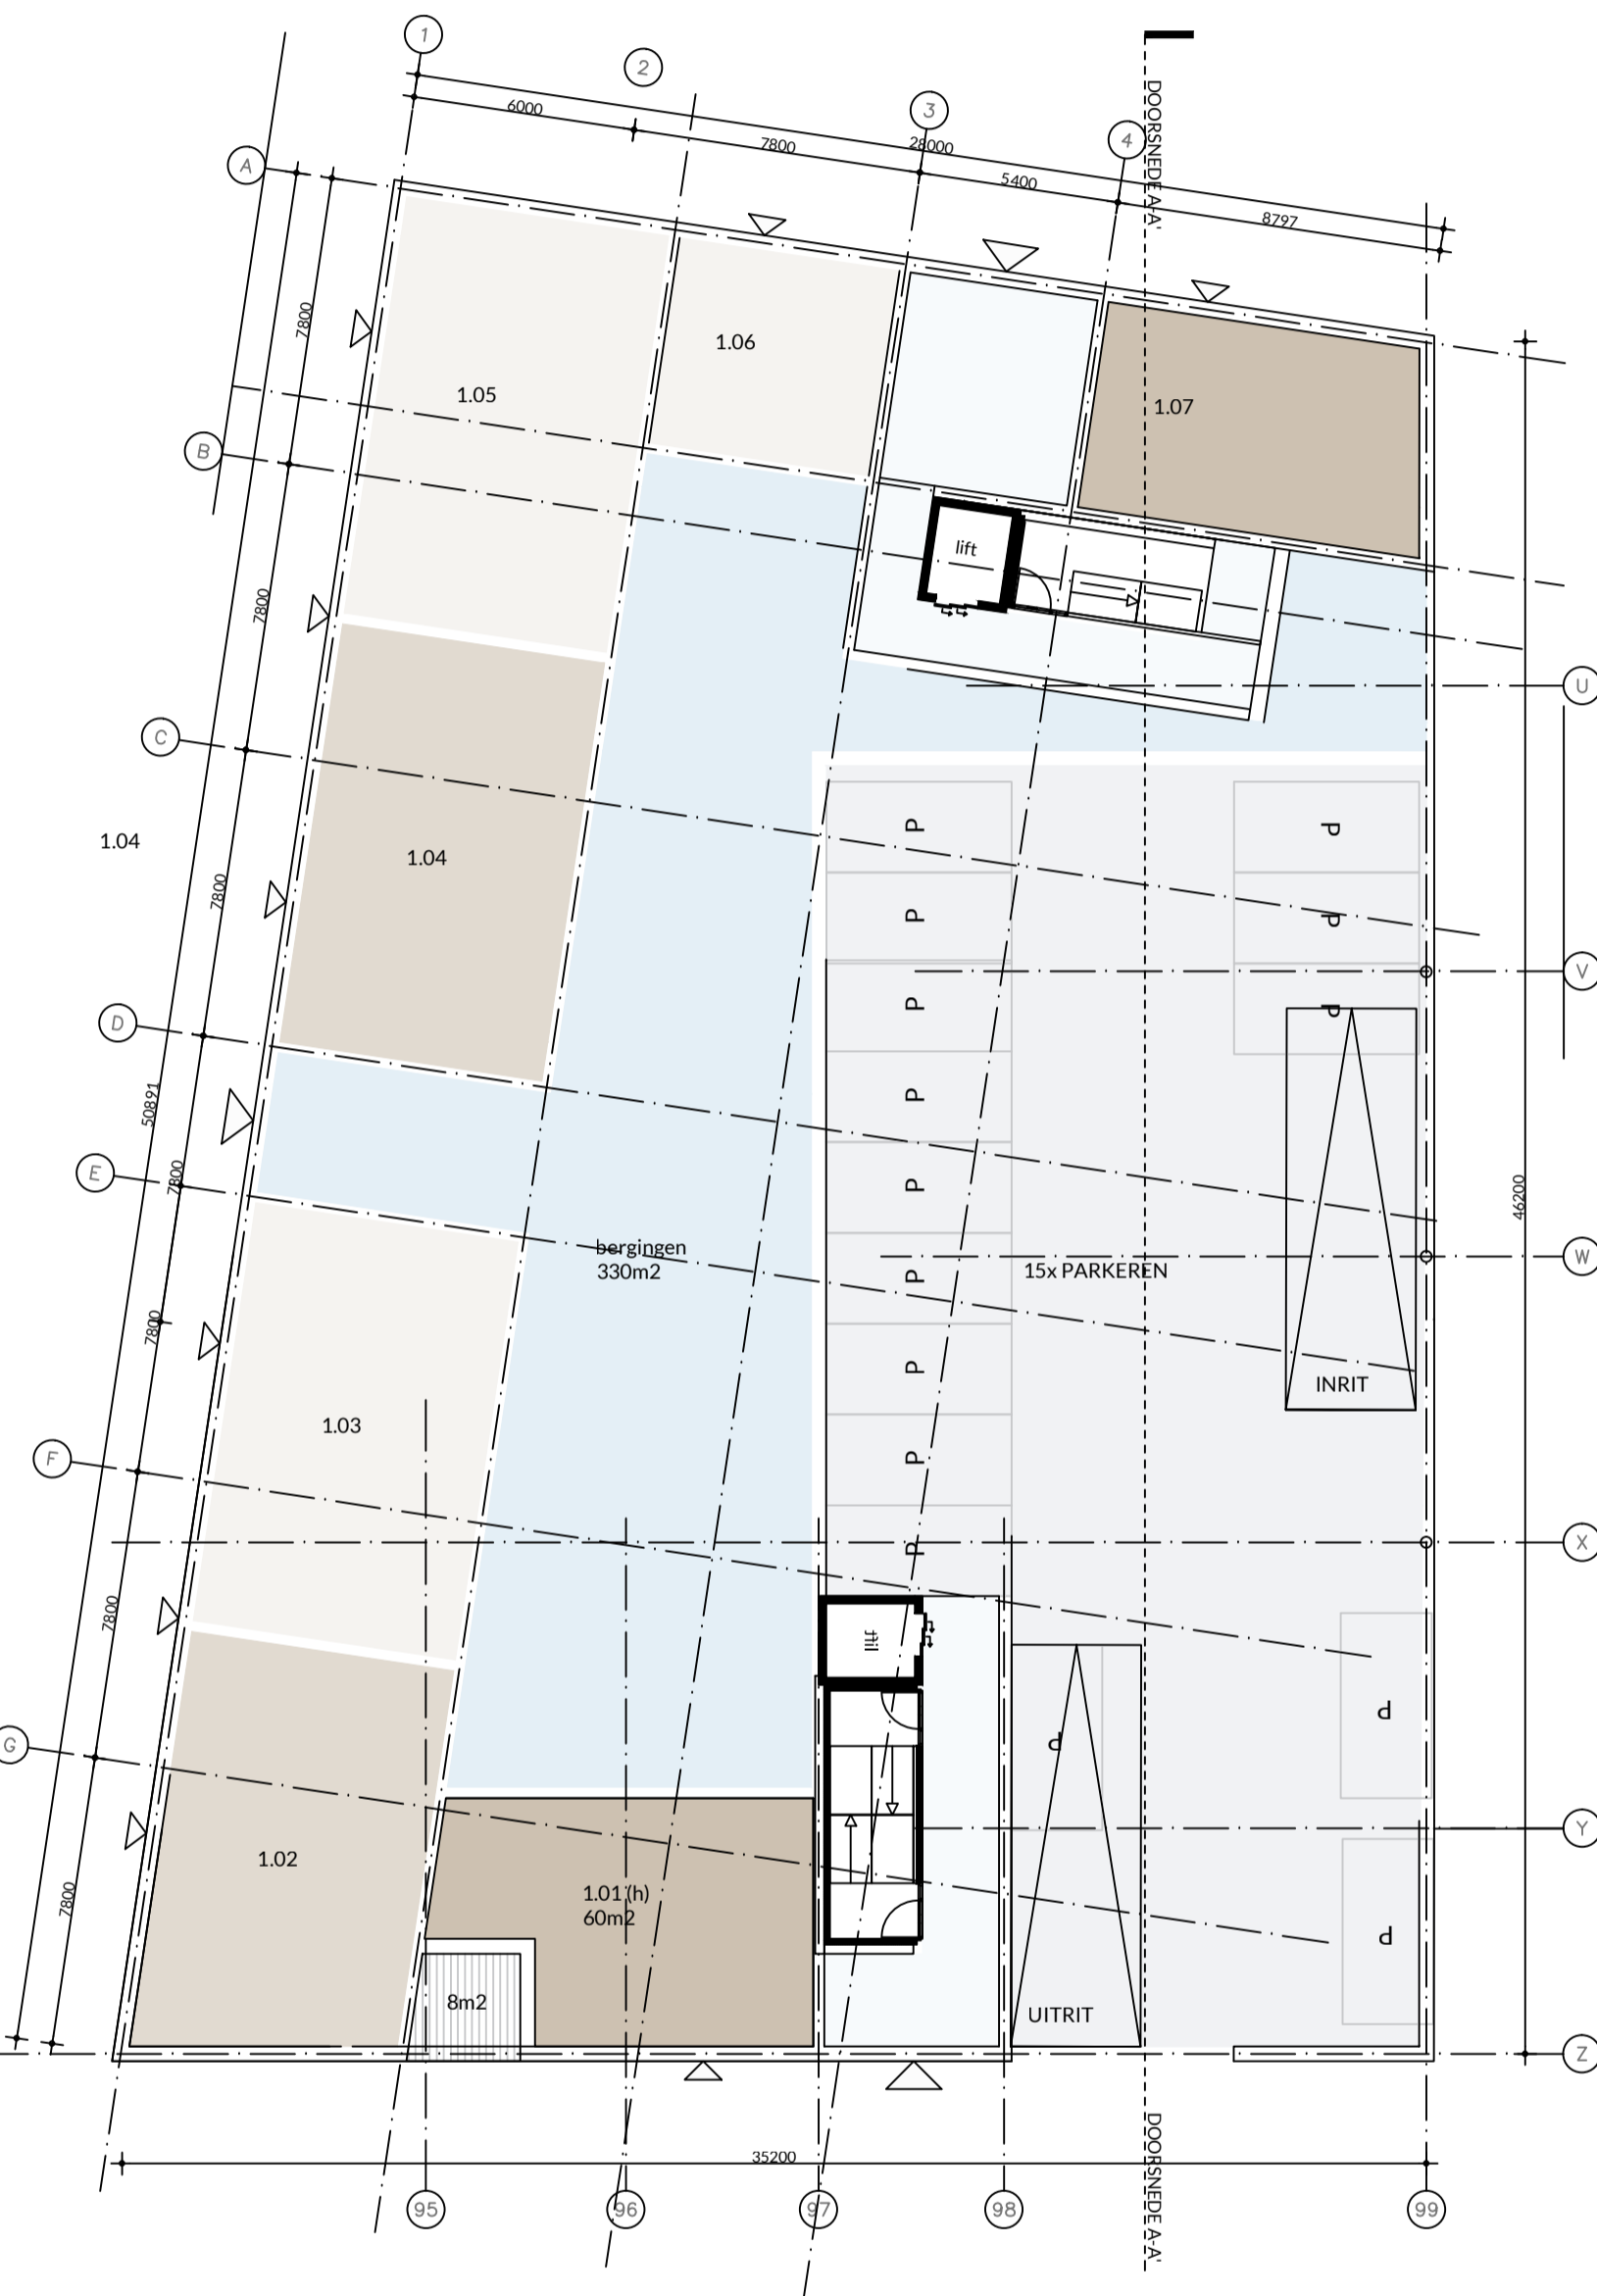

LAAG 1 (P+0.00)

728 m² BVO WONEN (incl entree gebieden)
520 m² + 341m² BVO PARKEREN + bergingen

465 m² GBO WONEN
330m² BERGINGEN
15 PARKEERPLAATSEN

LAAG P+2600 (INGESTOKEN PARKEERLAAG)

690m² BVO PARKEREN
120m² BVO kern
19 PARKEERPLAATSEN

LAAG 2 (P+5200)

833 m² BVO WONEN
700 m² BVO PARKEREN

620 m² GBO WONEN
20 PARKEERPLAATSEN

Wibaut

Wibaut projectontwikkeling

Muiderstraat 5/E
1011 PZ Amsterdam
020 421 70 84
info@wibaut.nl

CONTACT:

VAN OMMEREN-ARCHITECTEN
KEIZERSGRACHT 126
1015CW AMSTERDAM

info@vo-a.nl
www.vo-a.nl

ALLE MATEN IN HET WERK CONTROLEREN

ALLE MATEN IN MILLIMETERS

project: scheepmakerskwartier
scheepswerp


onderwerp: plattegronden

schaal: 1:200

bladnummer: 1.01

datum: 31.08.2015




CONCEPT

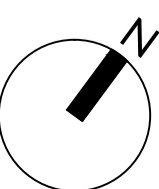

PLATTEGRONDEN

SCHAAL 1:200



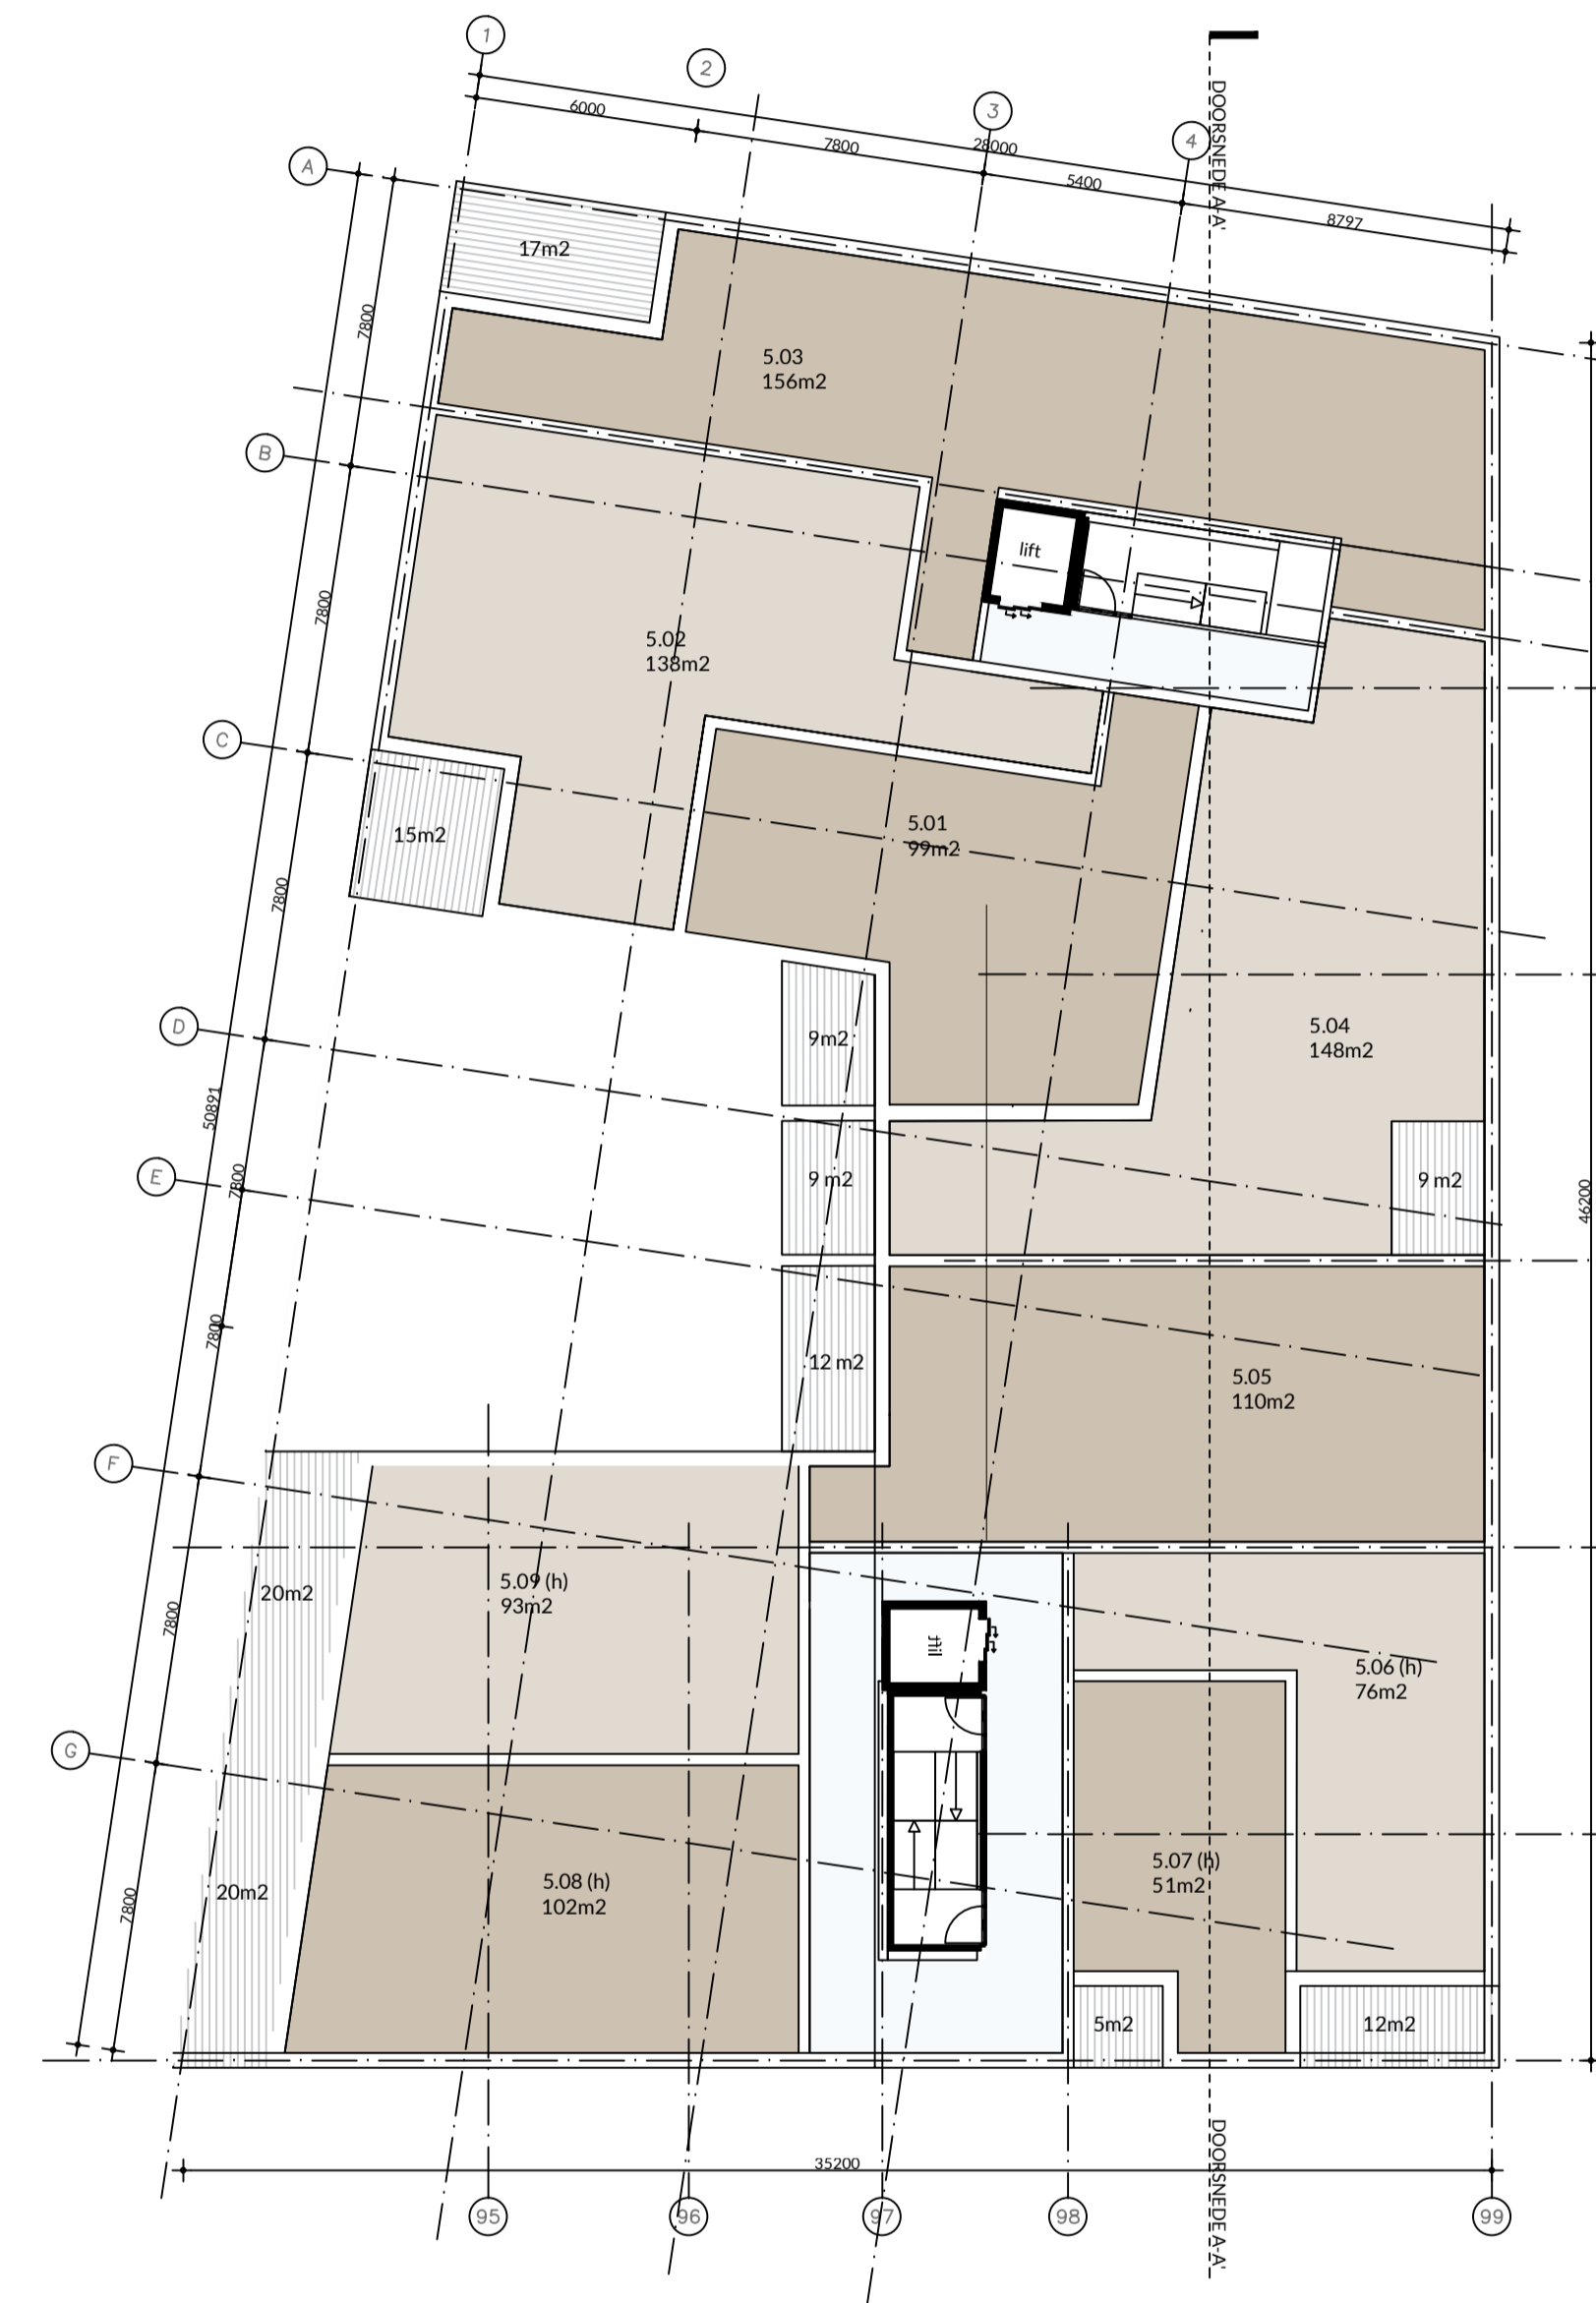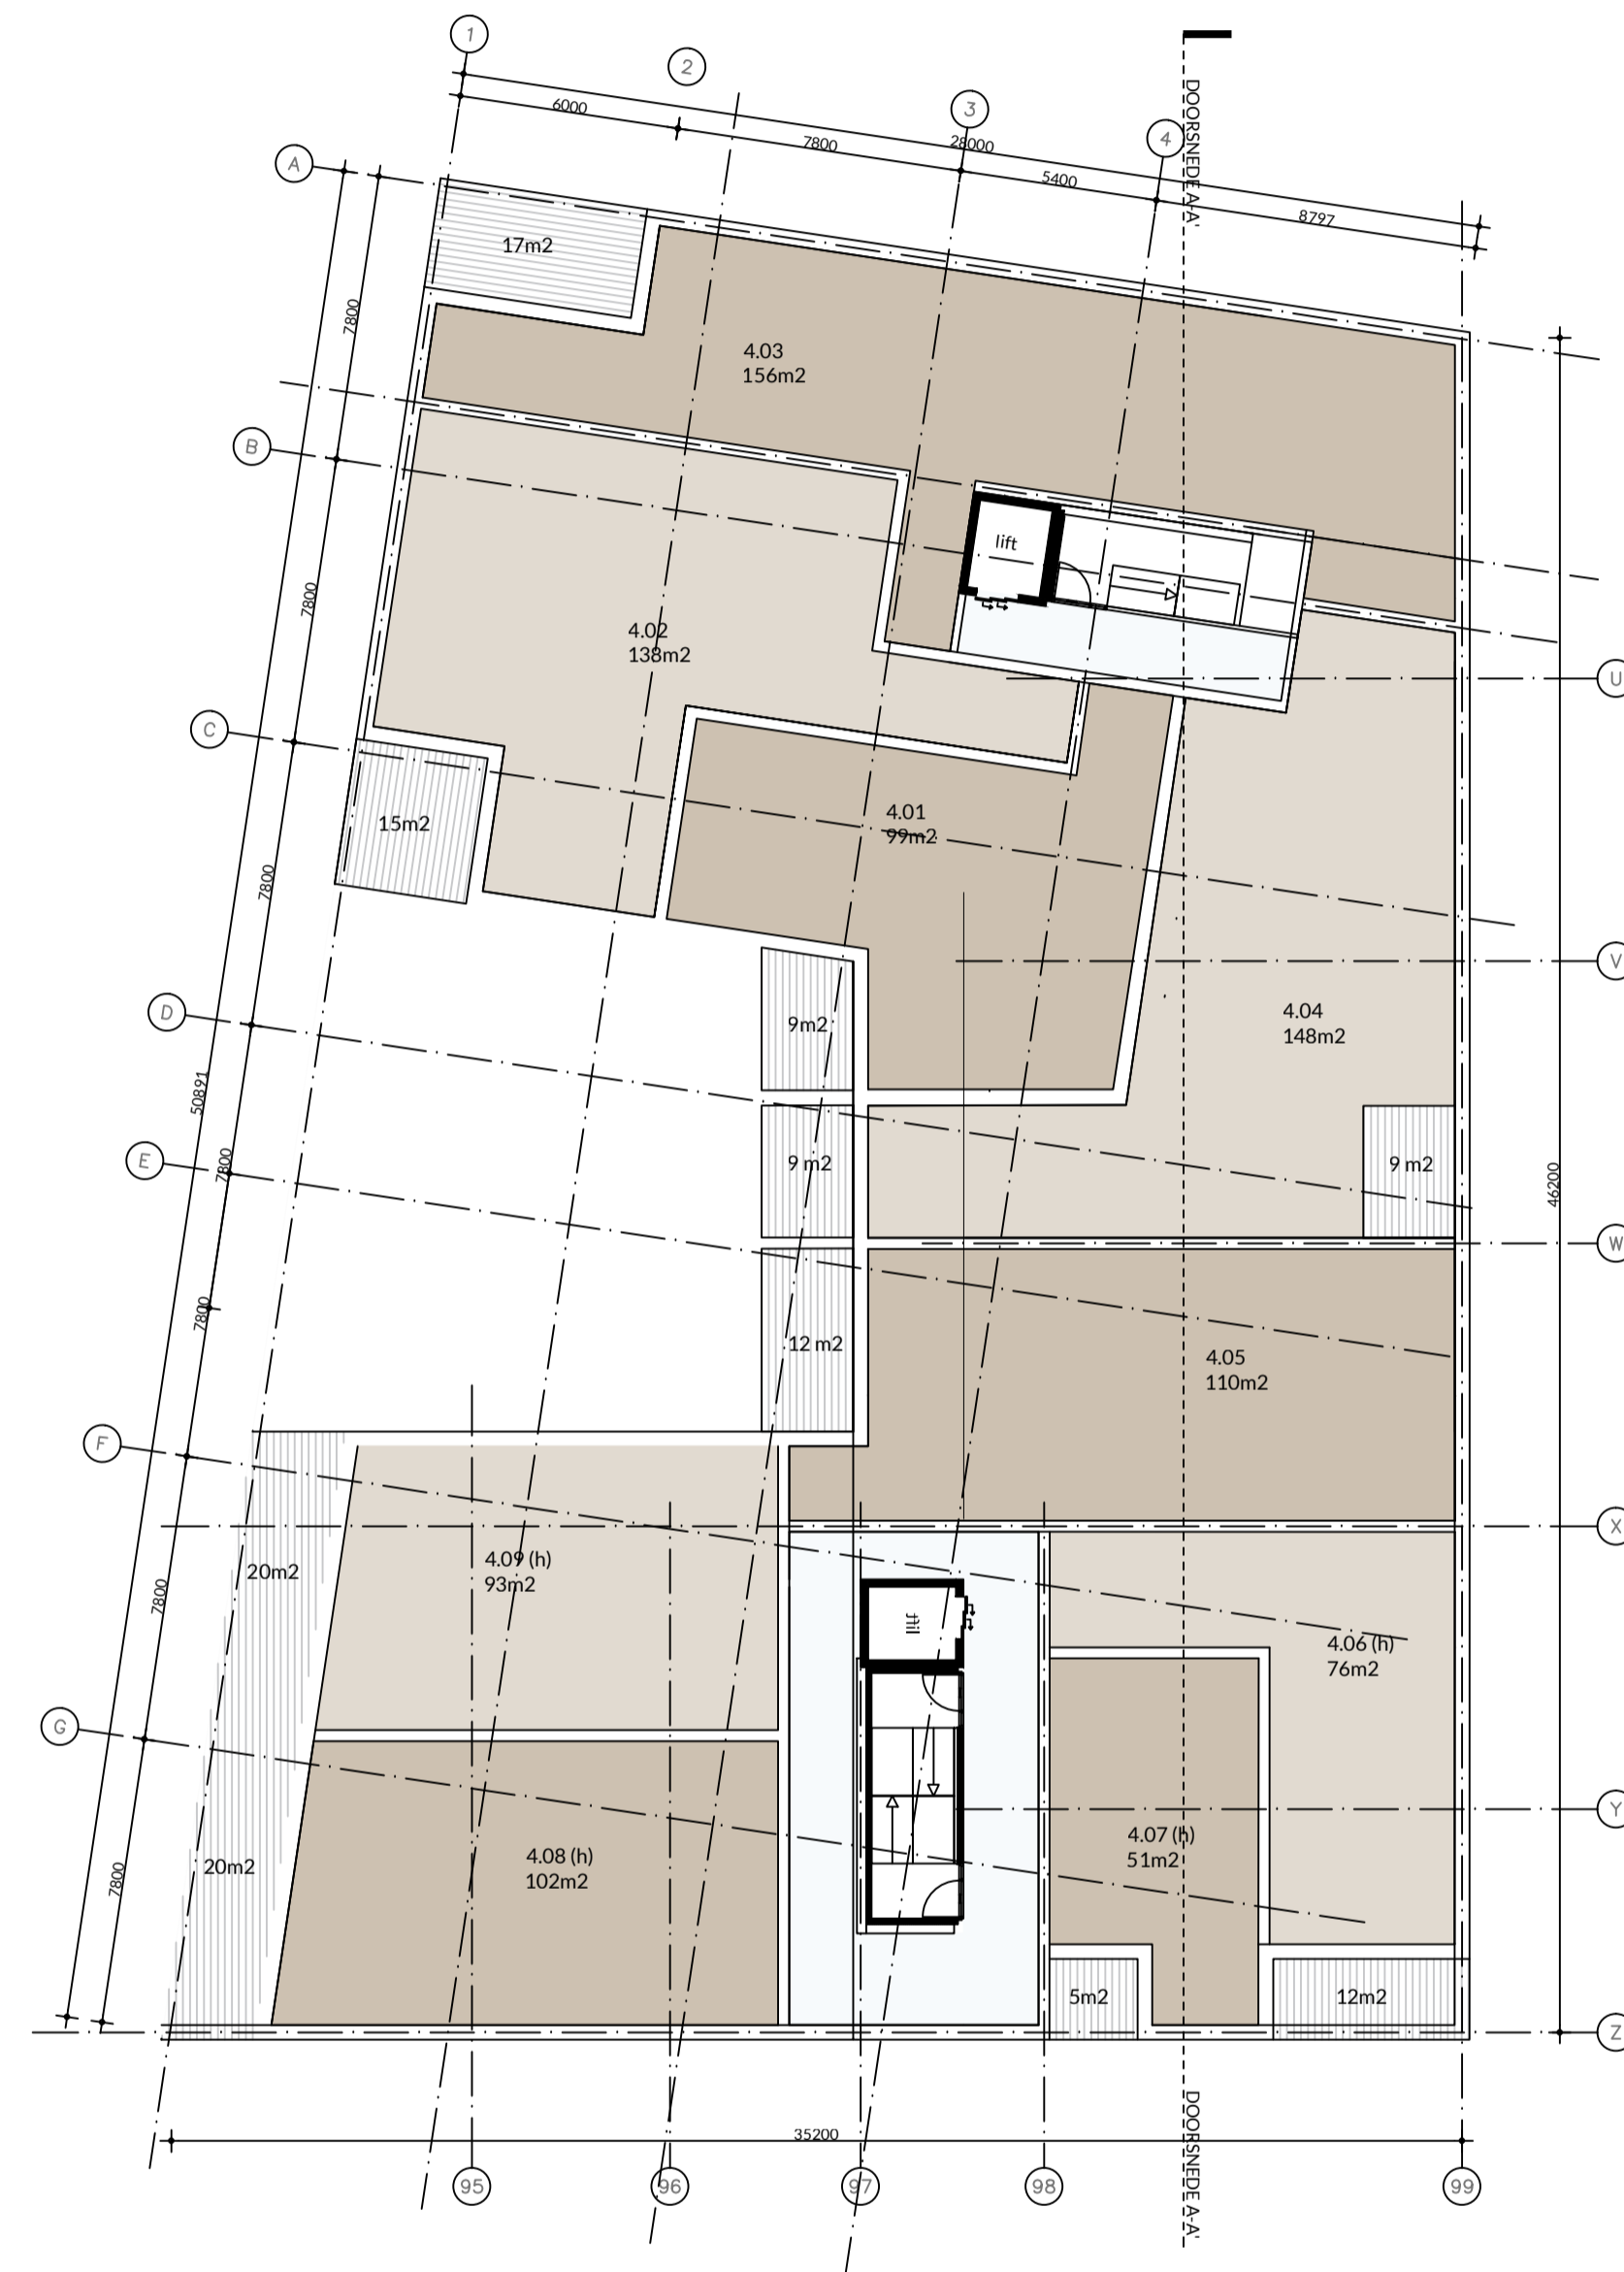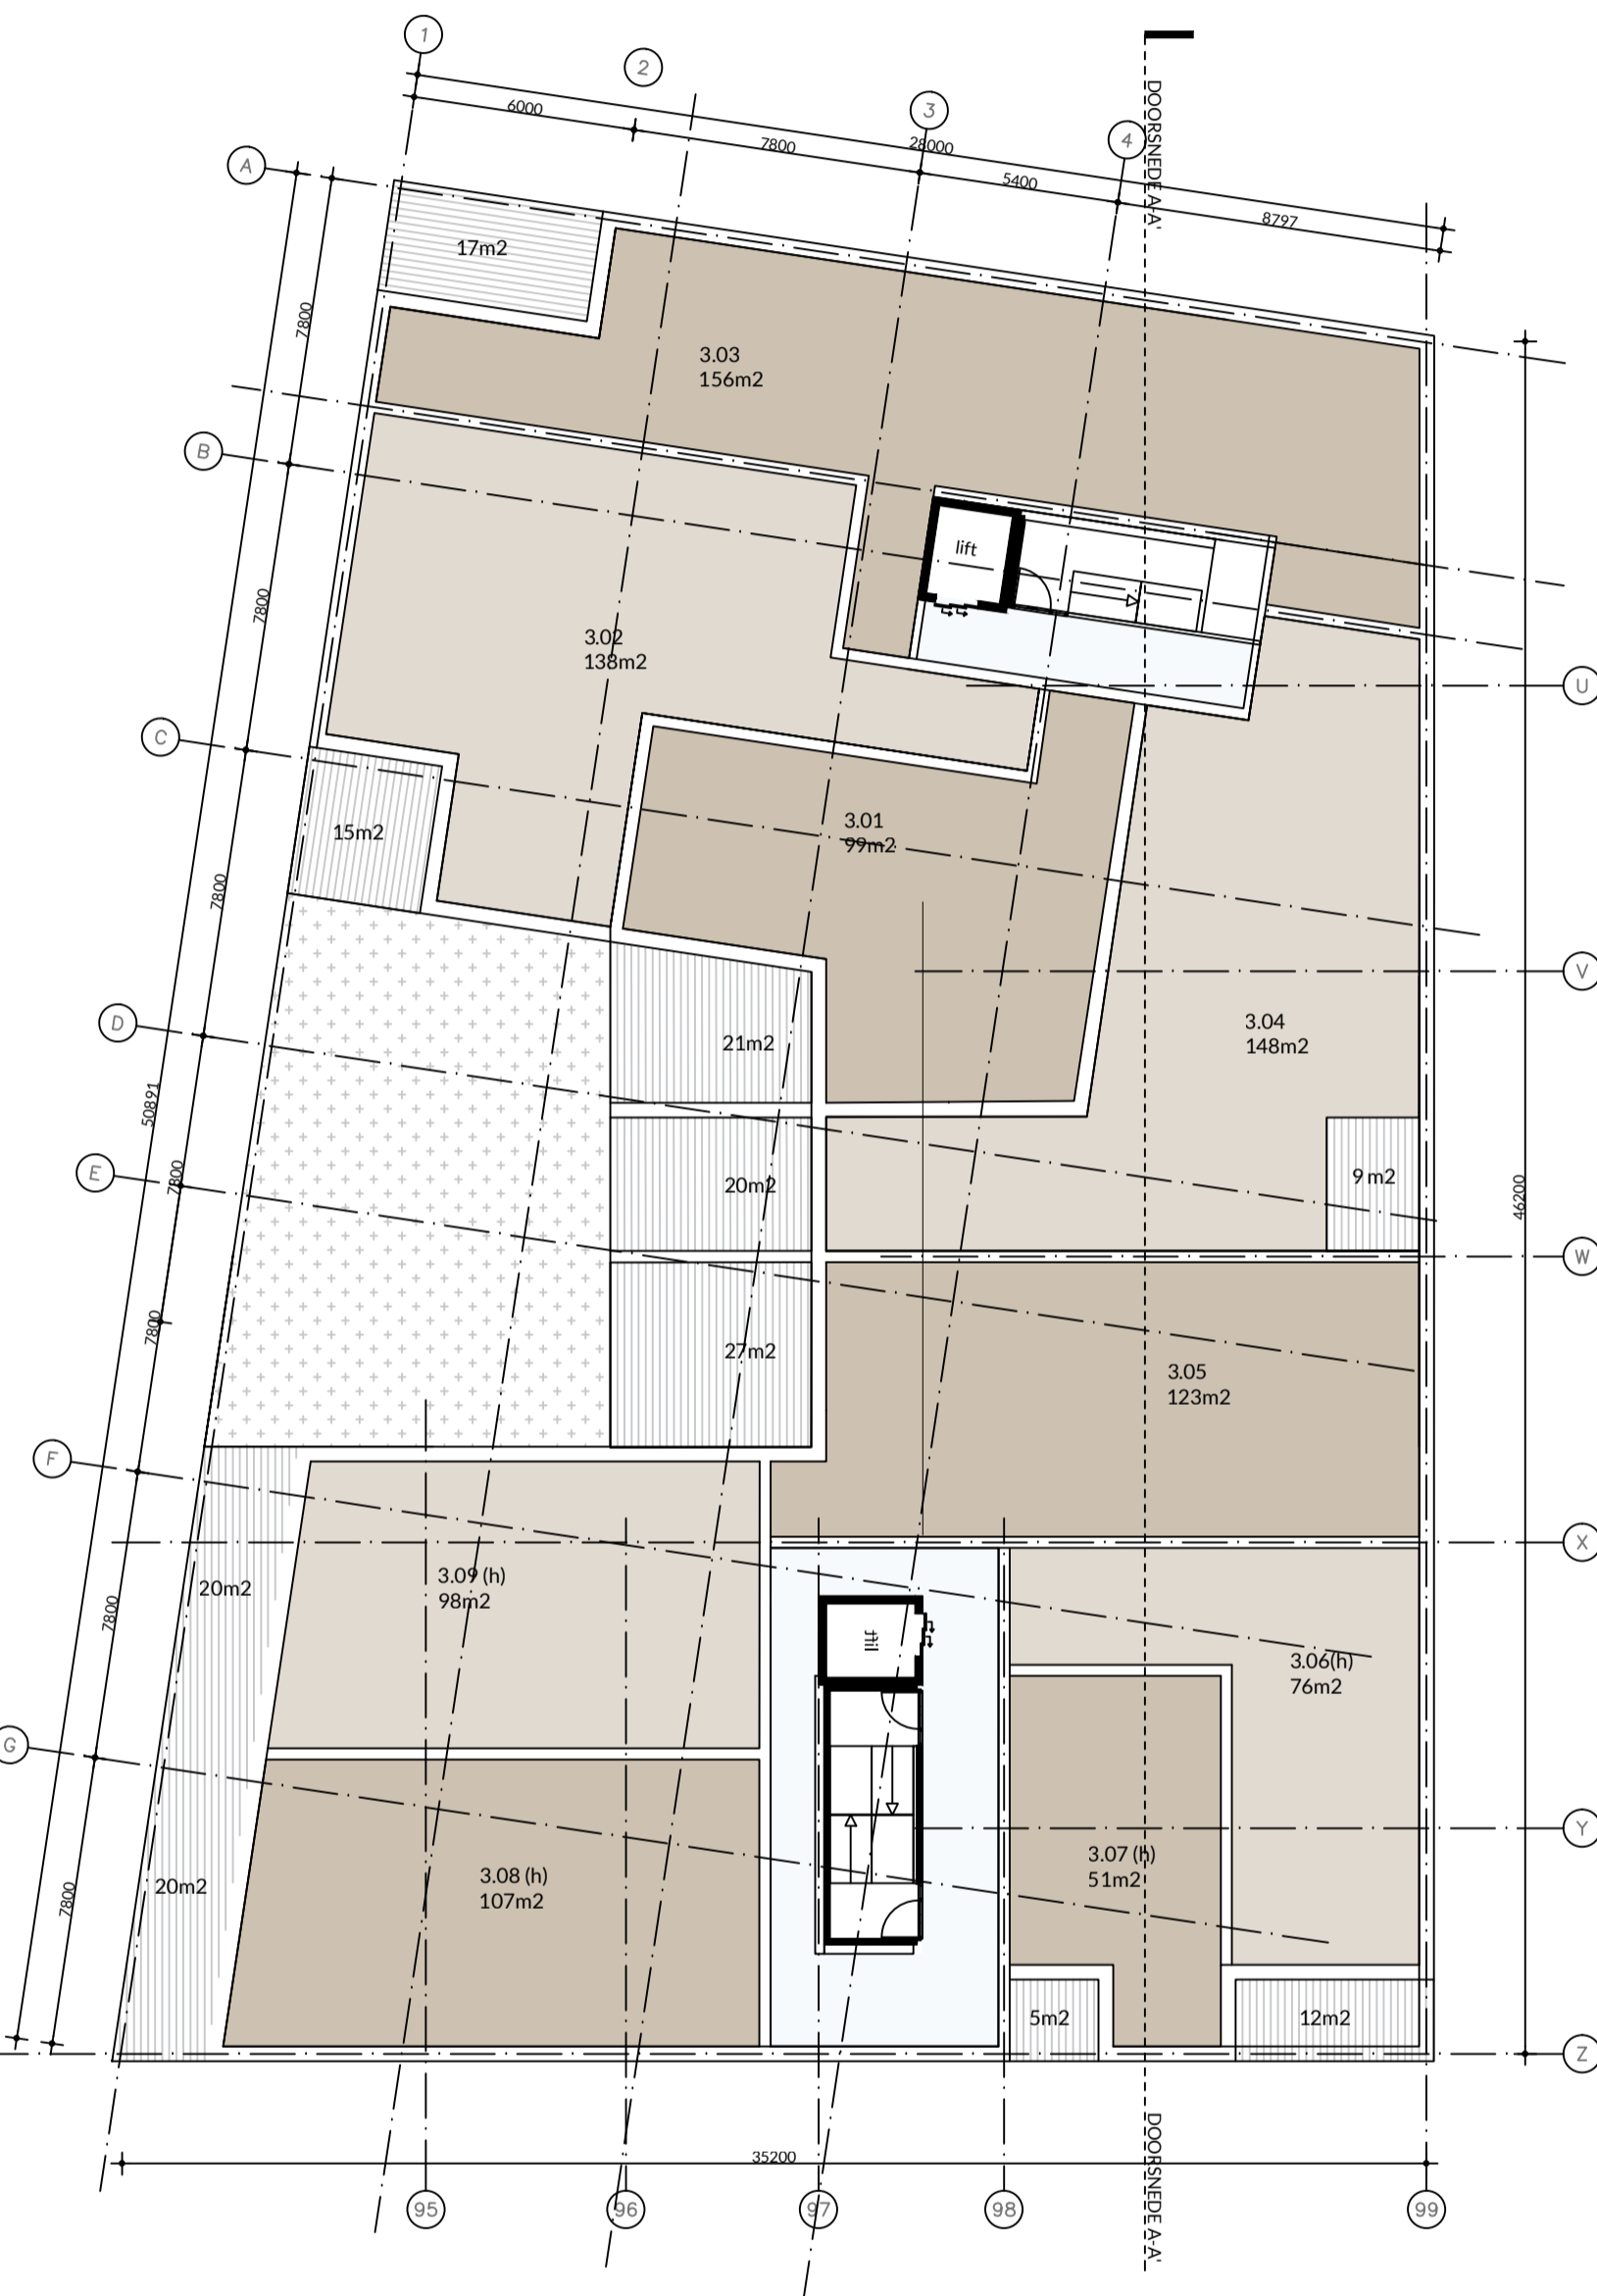

LAAG 3

1244 m² BVO
994 m² GBO WONEN

LAAG 4

1244 m² BVO
986 m² GBO WONEN

LAAG 5

1244 m² BVO
986 m² GBO WONEN

Wibaut

Wibaut projectontwikkeling

Muidersloot 5/E
1011 PZ Amsterdam
020 421 70 84
info@wibaut.nl

CONTACT:

VAN OMMEREN-ARCHITECTEN
KEIZERSGRACHT 126
1015CW AMSTERDAM

info@vo-a.nl
www.vo-a.nl

ALLE MATEN IN HET WERK CONTROLEREN

ALLE MATEN IN MILLIMETERS

project: scheepmakerskwartier
scheepmakerskwartier


onderwerp: plattegronden

schaal: 1:200

bladnummer: 1.02

datum: 31.08.2015


CONCEPT

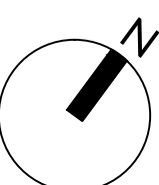


PLATTEGRONDEN

SCHAAL 1:200




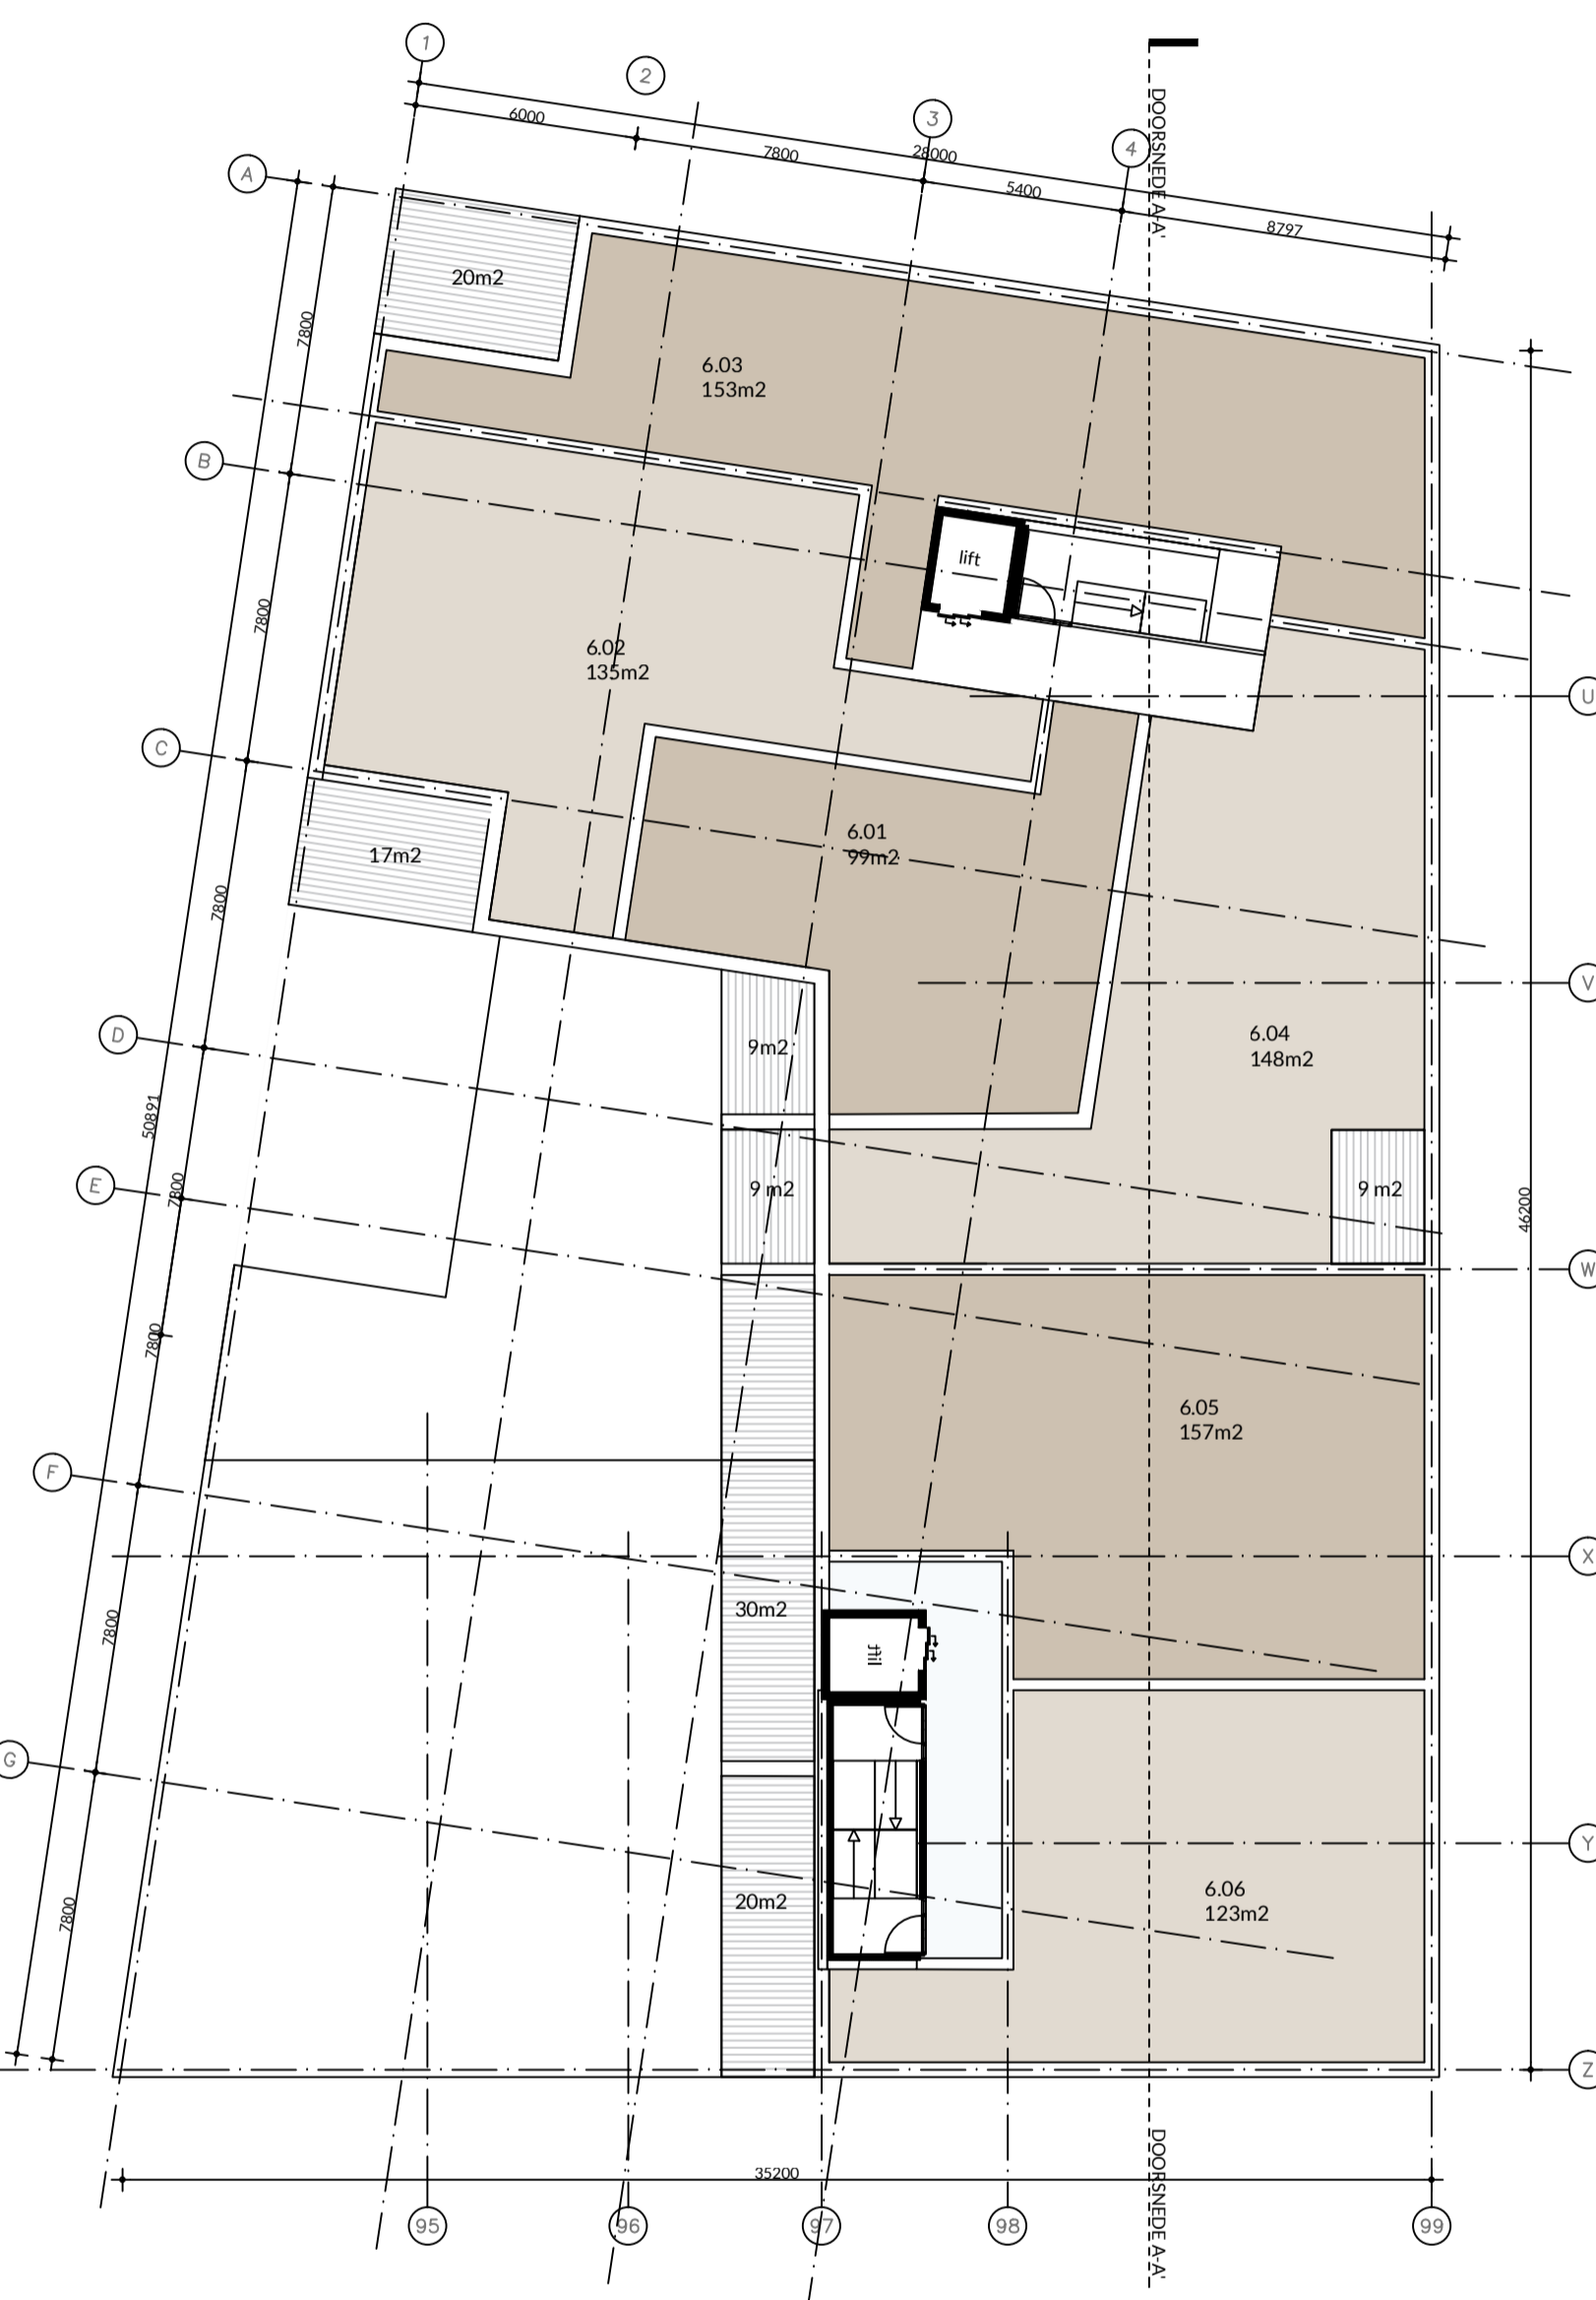

LAAG 6
1005 m² BVO
815 m² GBO WONEN

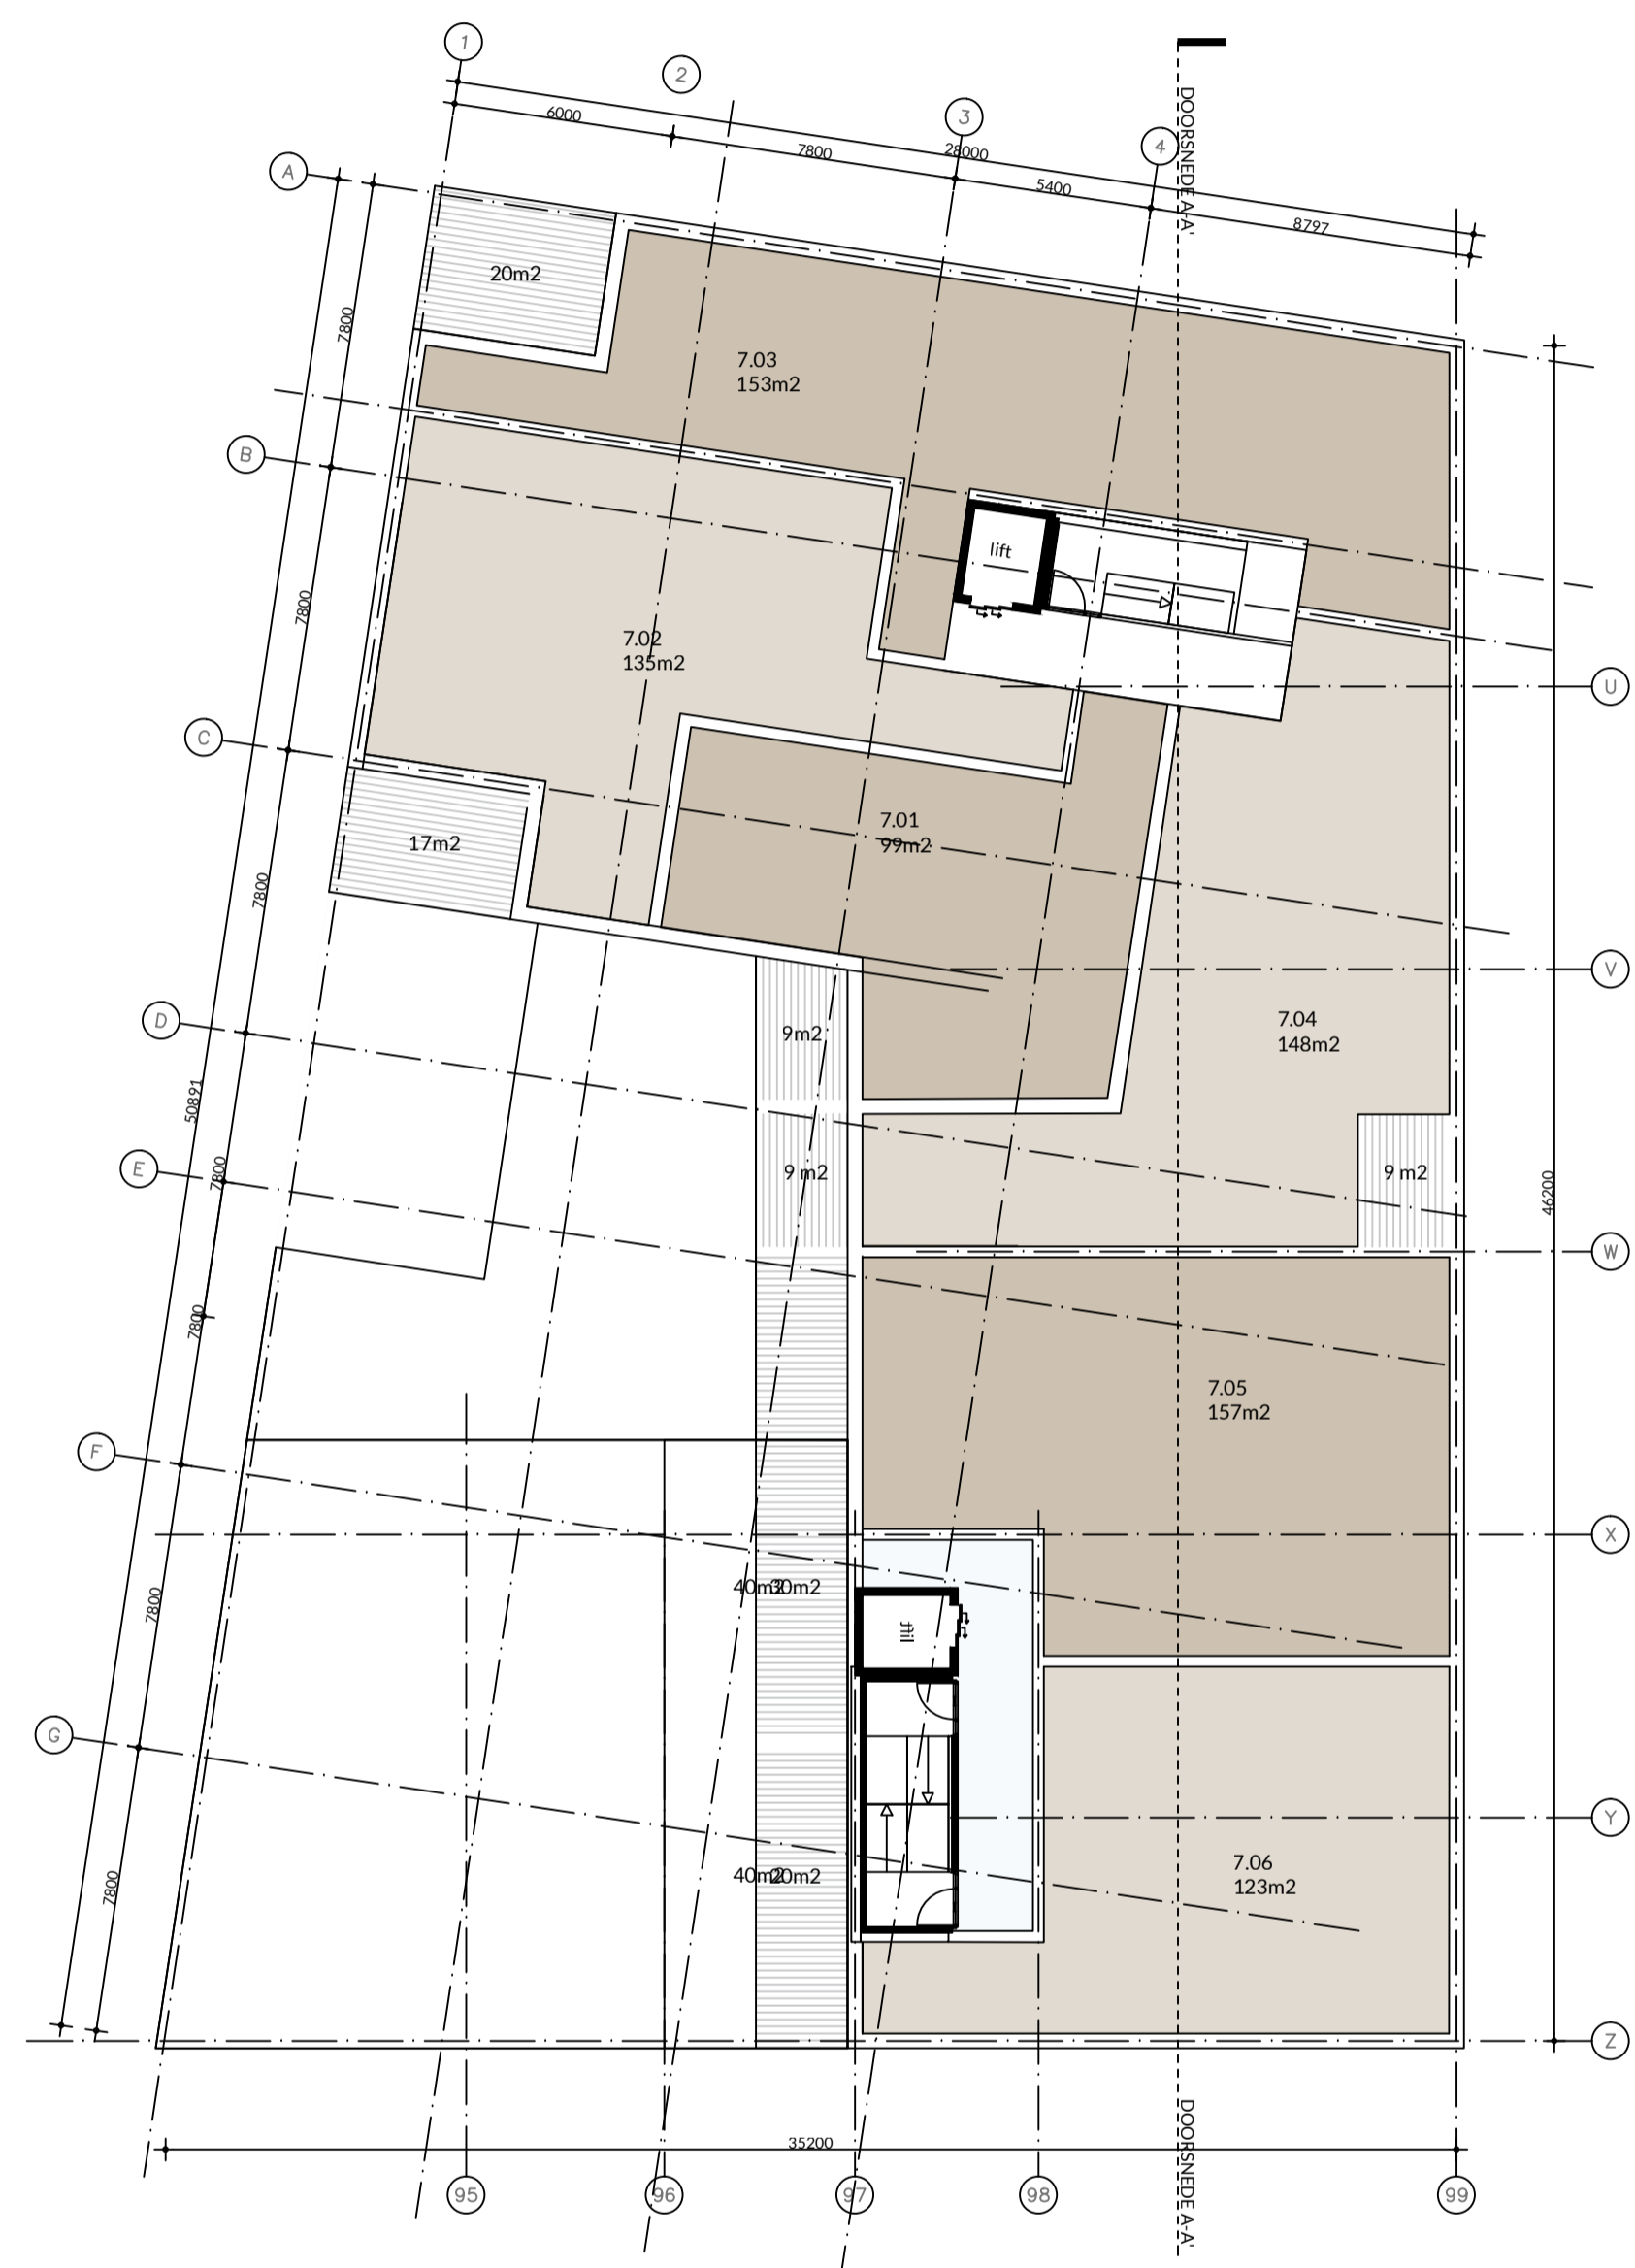

LAAG 7
1005 m² BVO
815 m² GBO WONEN

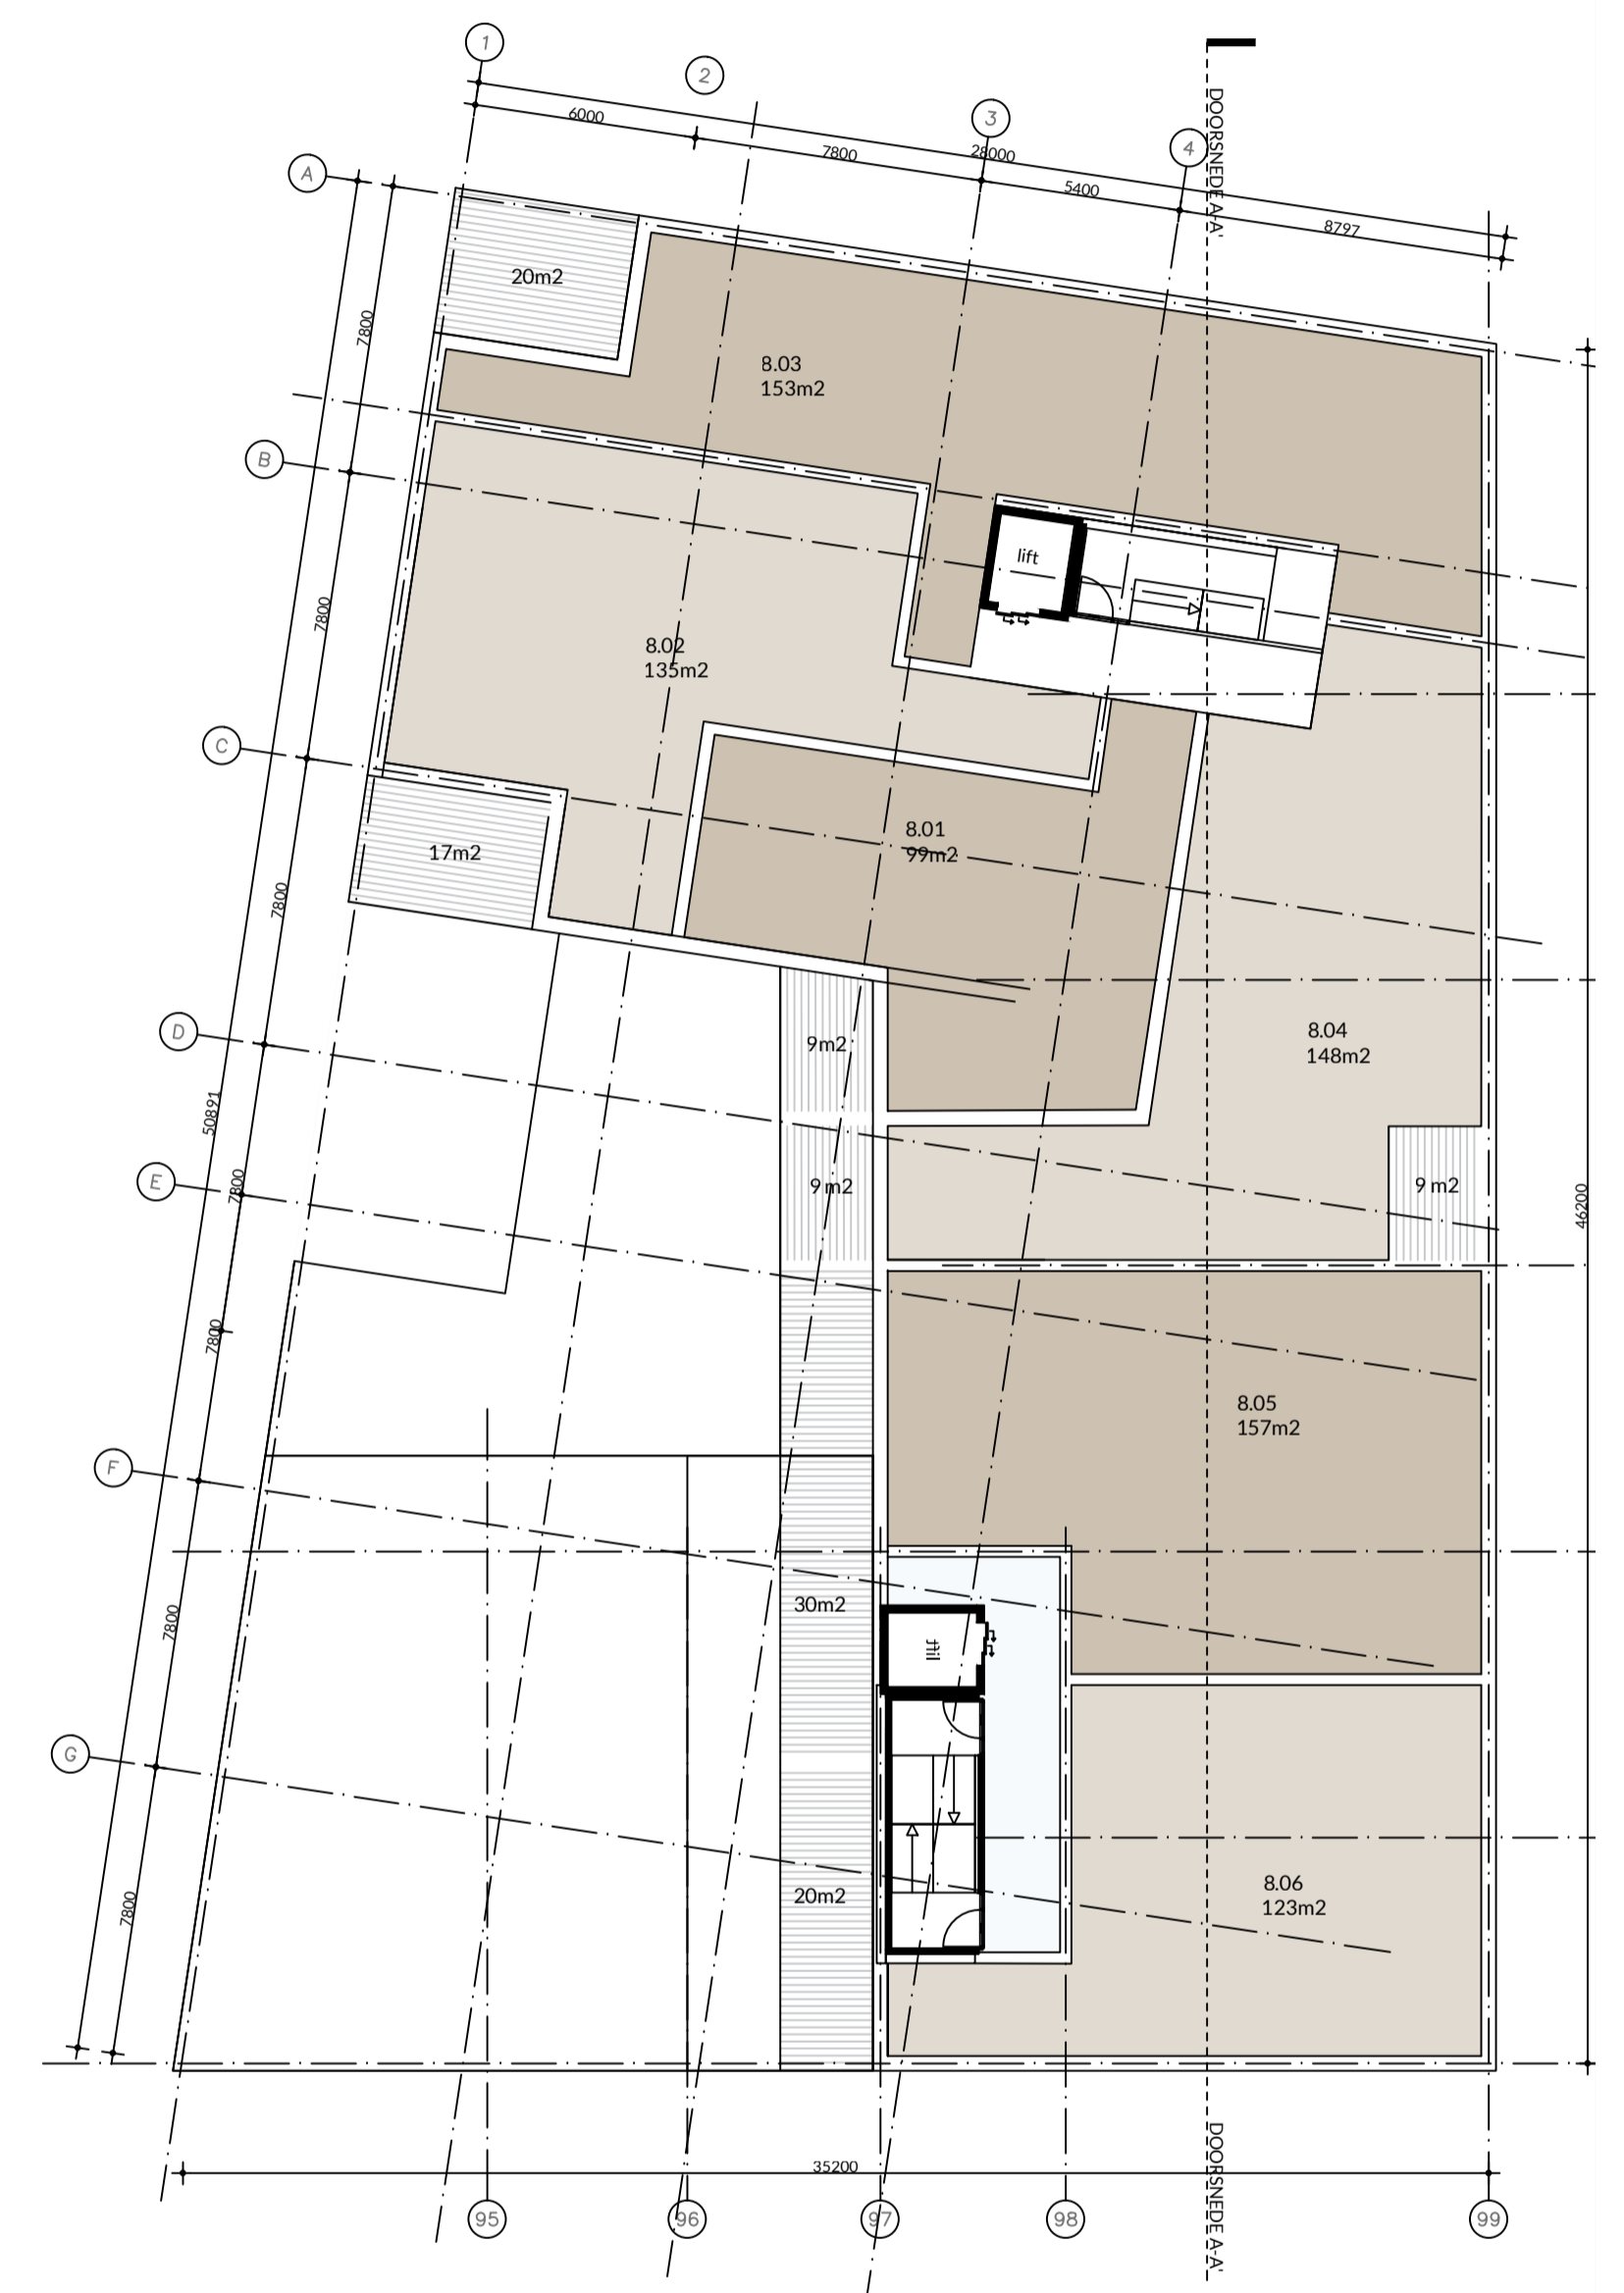

LAAG 8
1005 m² BVO
815 m² GBO WONEN

Wibaut
Wibaut projectontwikkeling
Muiderstraat 5/E
1011 PZ Amsterdam
020 421 70 84
info@wibaut.nl

CONTACT:
VANOMMEREN-ARCHITECTEN
KEIZERSGRACHT 126
1015CW AMSTERDAM

info@vo-a.nl
www.vo-a.nl

ALLE MATEN IN HET WERK CONTROLEREN
ALLE MATEN IN MILLIMETERS

project: scheepmakerskwartier
schetsontwerp

onderwerp: plattegronden


schaal: 1:200

bladnummer: 1.03

datum: 31.08.2015



CONCEPT

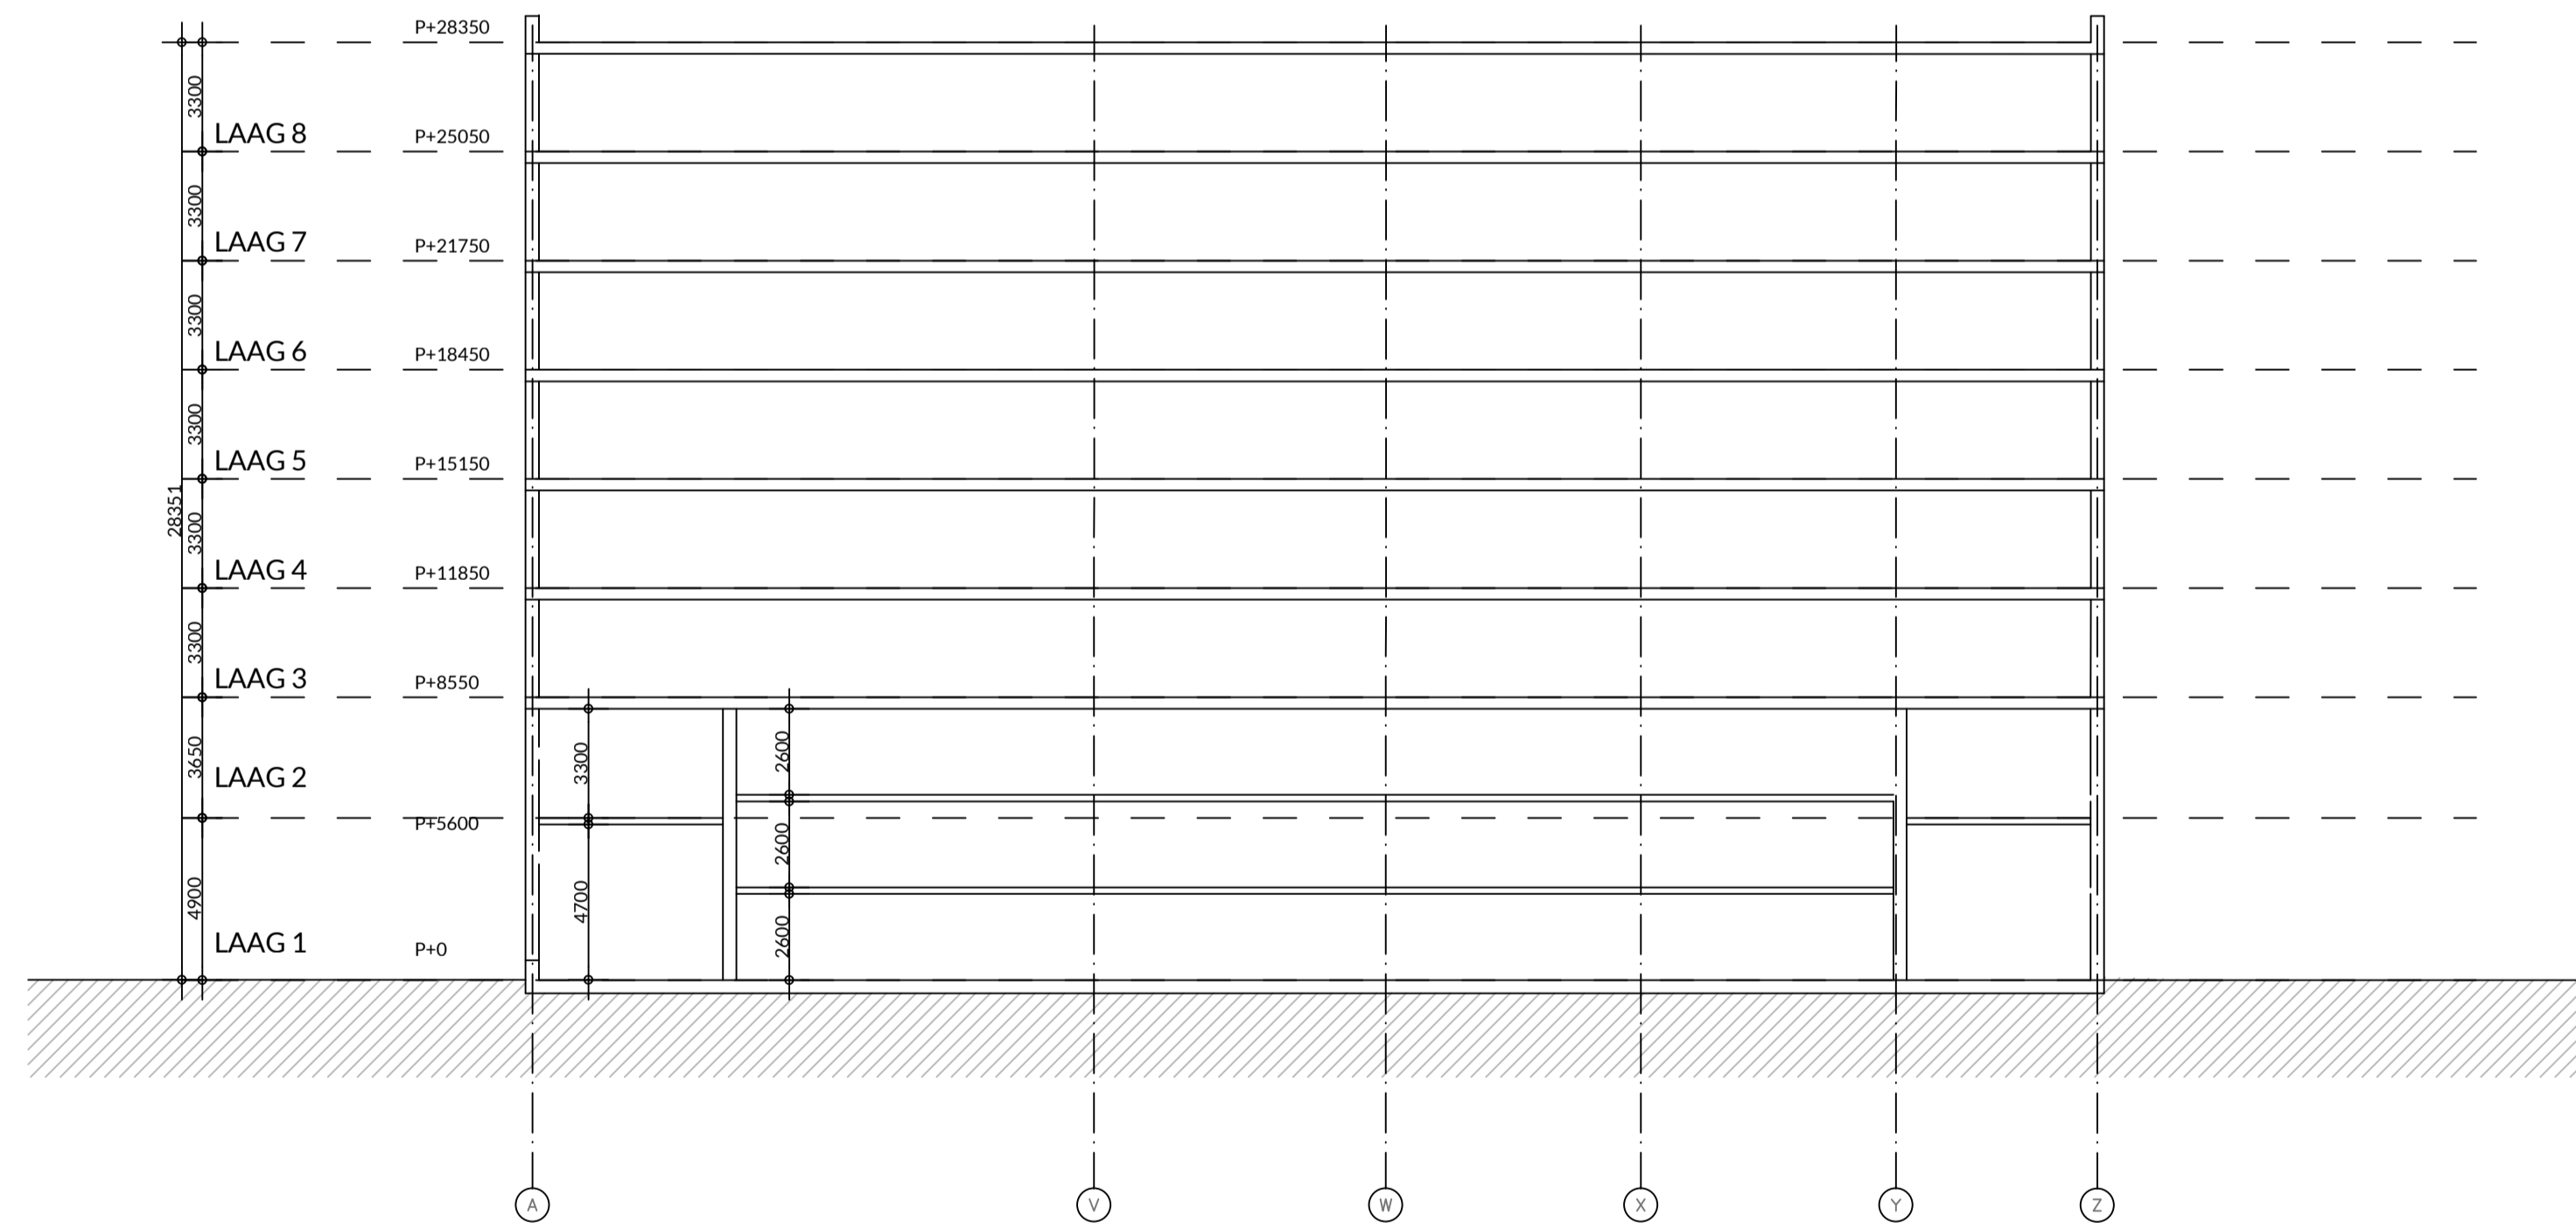

SCENARIO I

DOORSNEDEN

SCHAAL 1:200



Wibaut

Wibaut projectontwikkeling

Muiderstraat 5/E
1011 PZ Amsterdam
020 421 70 84
info@wibaut.nl

CONTACT:

VANOMMEREN-ARCHITECTEN
KEIZERSGRACHT 126
1015CW AMSTERDAM

info@vo-a.nl
www.vo-a.nl

ALLE MATEN IN HET WERK CONTROLEREN

ALLE MATEN IN MILLIMETERS

project: scheepmakerskwartier
scheschouwerp

onderwerp: 100P3NEDEN

schaal: 1:200

bladnummer: 2.01A

datum: 31.08.2015

CONCEPT