


▲ S-2-002.1

S-2-002.2 ▼

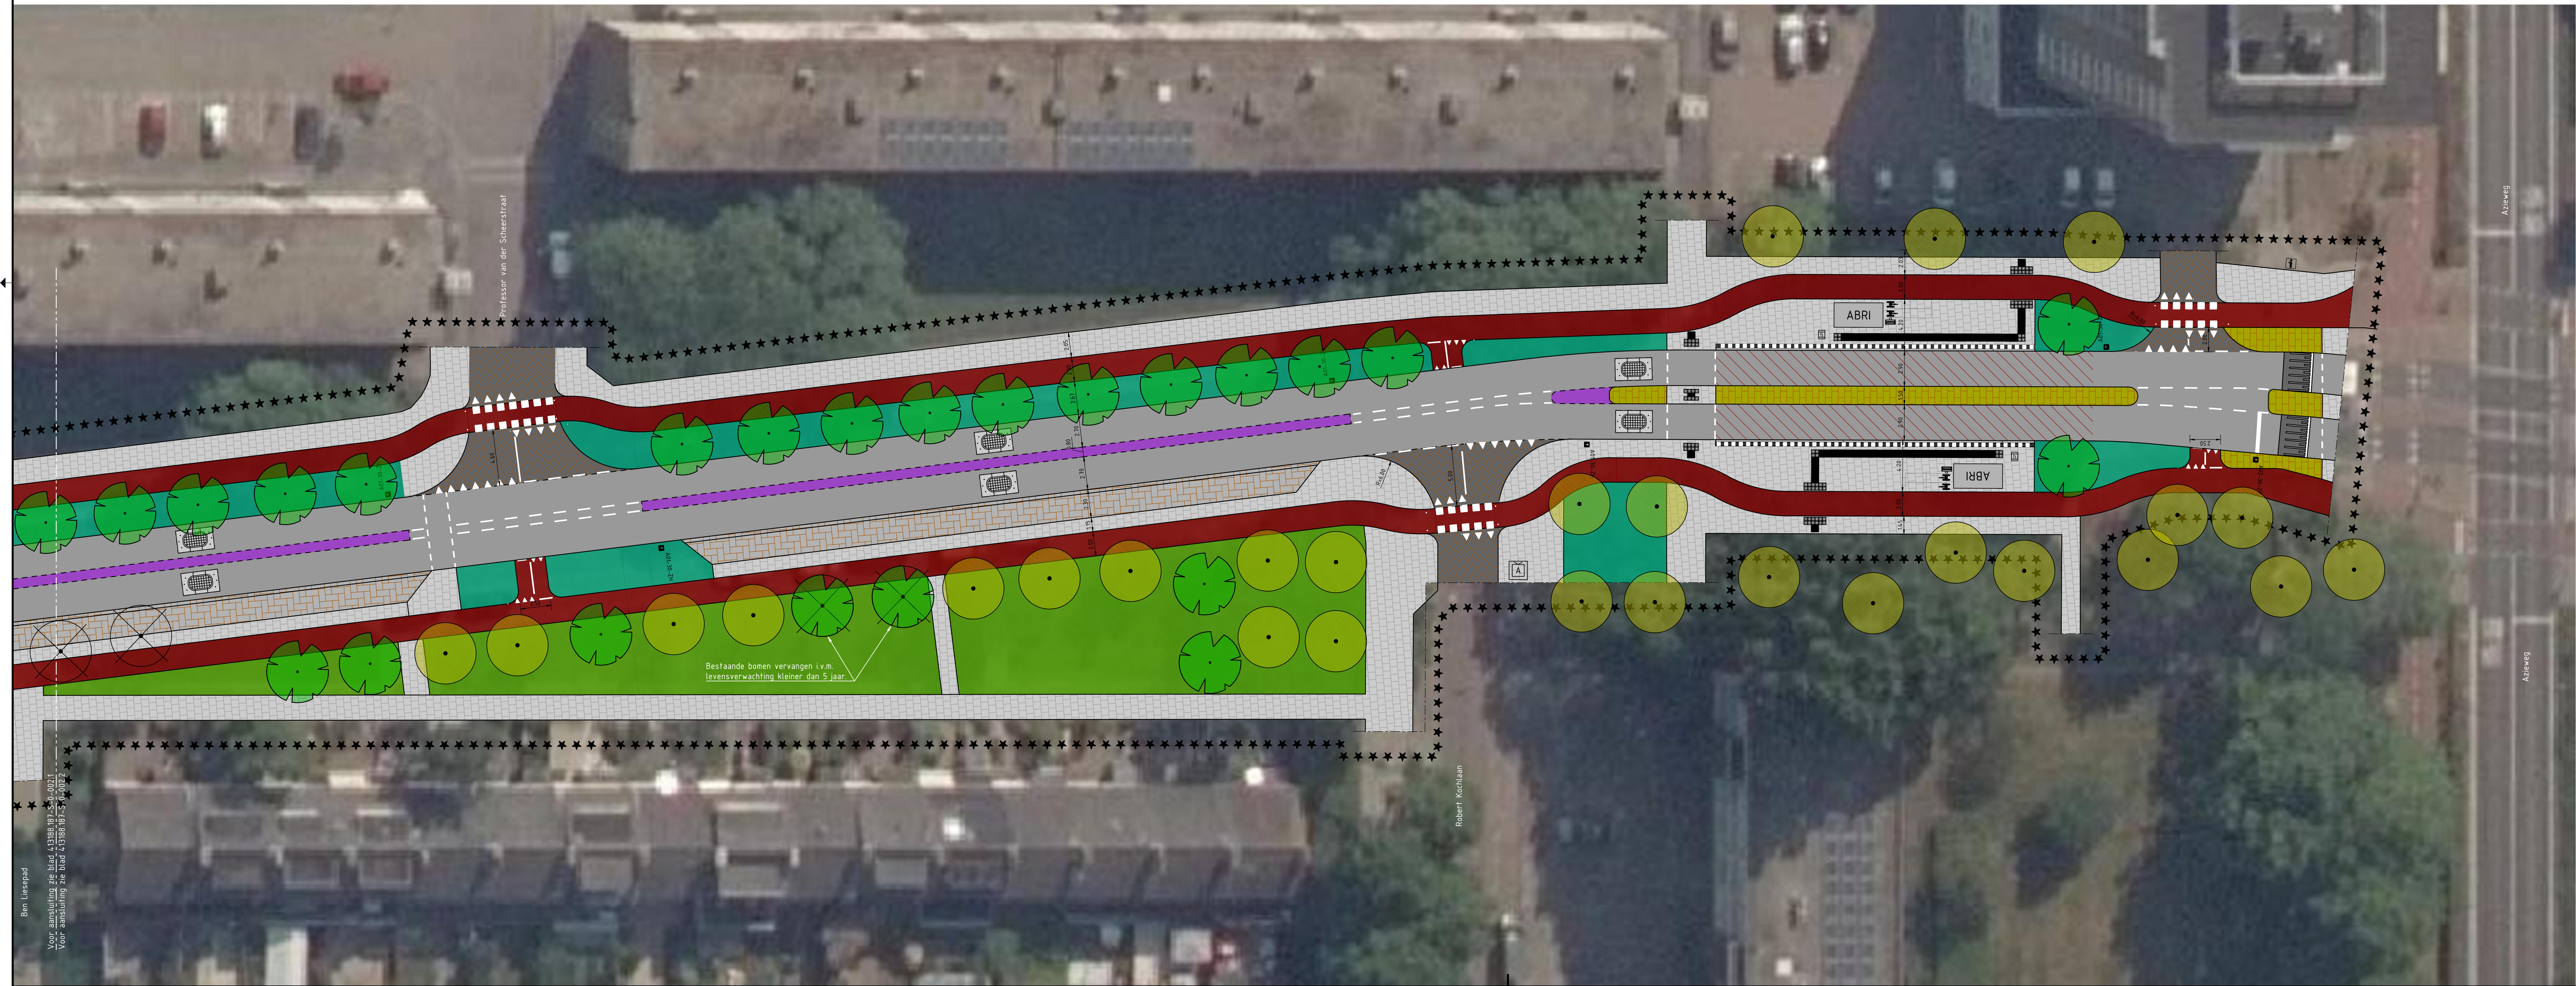

VERKLARING:

Nieuwe situatie

- ★ ★ ★ ★ - Projectgrens
- ▬ Rijbaan, asfalt, kleur grijs
- ▬ Rijbaan, combinatie deklaag, kleur grijs
- ▬ Rabatstrook; streetprint, kleur n.t.b.
- ▬ Fietspad, asfalt, kleur rood
- ▬ Zijstraten, klinkerverharding
- ▬ Parkeervakken, waterpasserende verharding
- ▬ Trottoir, tegelverharding
- ▬ Overrijbare middengeleider; streetprint, kleur wit
- ▬ Middelen/ussengeleider; streetprint, kleur n.t.b.
- ▬ Gras (1383 m2)
- ▬ Lage struiken/vaste planten (2462 m2)
- ▬ Hoge struiken
- ▬ Imitconstructie
- ▬ Prefab busvriendelijke drempel (hergebruikt/nieuw)
- ▬ Plateau 30km/h
- ▬ Plateau 50km/h
- ▬ Verkeersbord: Begin zone 30 km/h (overige bordering in volgende ontwerfase)
- ▬ Verkeersbord: Herhaling zone 30 km/h (overige bordering in volgende ontwerfase)
- ▬ Verkeersbord: Einde zone 30 km/h (overige bordering in volgende ontwerfase)
- ▬ Informatiebord, plattegrond van de wijk
- ▬ Noppentegel
- ▬ Ribbeltegel
- ▬ Halfbord
- ▬ Ondergrondse Afvalcontainer
- ▬ Afvalbak
- ▬ Fietsrek
- ▬ Abri
- ▬ Particuliere oprijt
- Te behouden boom
- Te planten boom, 64 stuks
- Te kappen boom, 40 stuks

Maten in meters tenzij anders vermeld
Materialen in millimeters
Hoogtenaten in meters f.o.v. N.A.P.

| Nr | Datum | Wijziging | Tek |
|----|------------|------------|-----|
| 01 | 15-12-2021 | DEFINITIEF | SWM |

| | | |
|---|---|---|
| <p>Opdrachtgever Gemeente Haarlem</p> <p>Projectaannemer Herengracht Professor Eijkmanlaan te Haarlem</p> <p>Tekeningomschrijving Situatietekening Definitief Ontwerp</p> <p>Tekeningnummer 413188.203-S-2-002</p> | <p>Tekenaar S.J. van Meilgaard</p> <p>Projectleider S. Bodewes</p> <p>Staat DEFINITIEF</p> <p>www.anteagroup.nl</p> | <p>Schaal 1:200</p> <p>Formaat A0+ (841x1260)</p> <p>Blad in teken 2 IN 2</p> <p>Wissel nr. DO</p> <p>Logo of anteagroup</p> |
|---|---|---|