


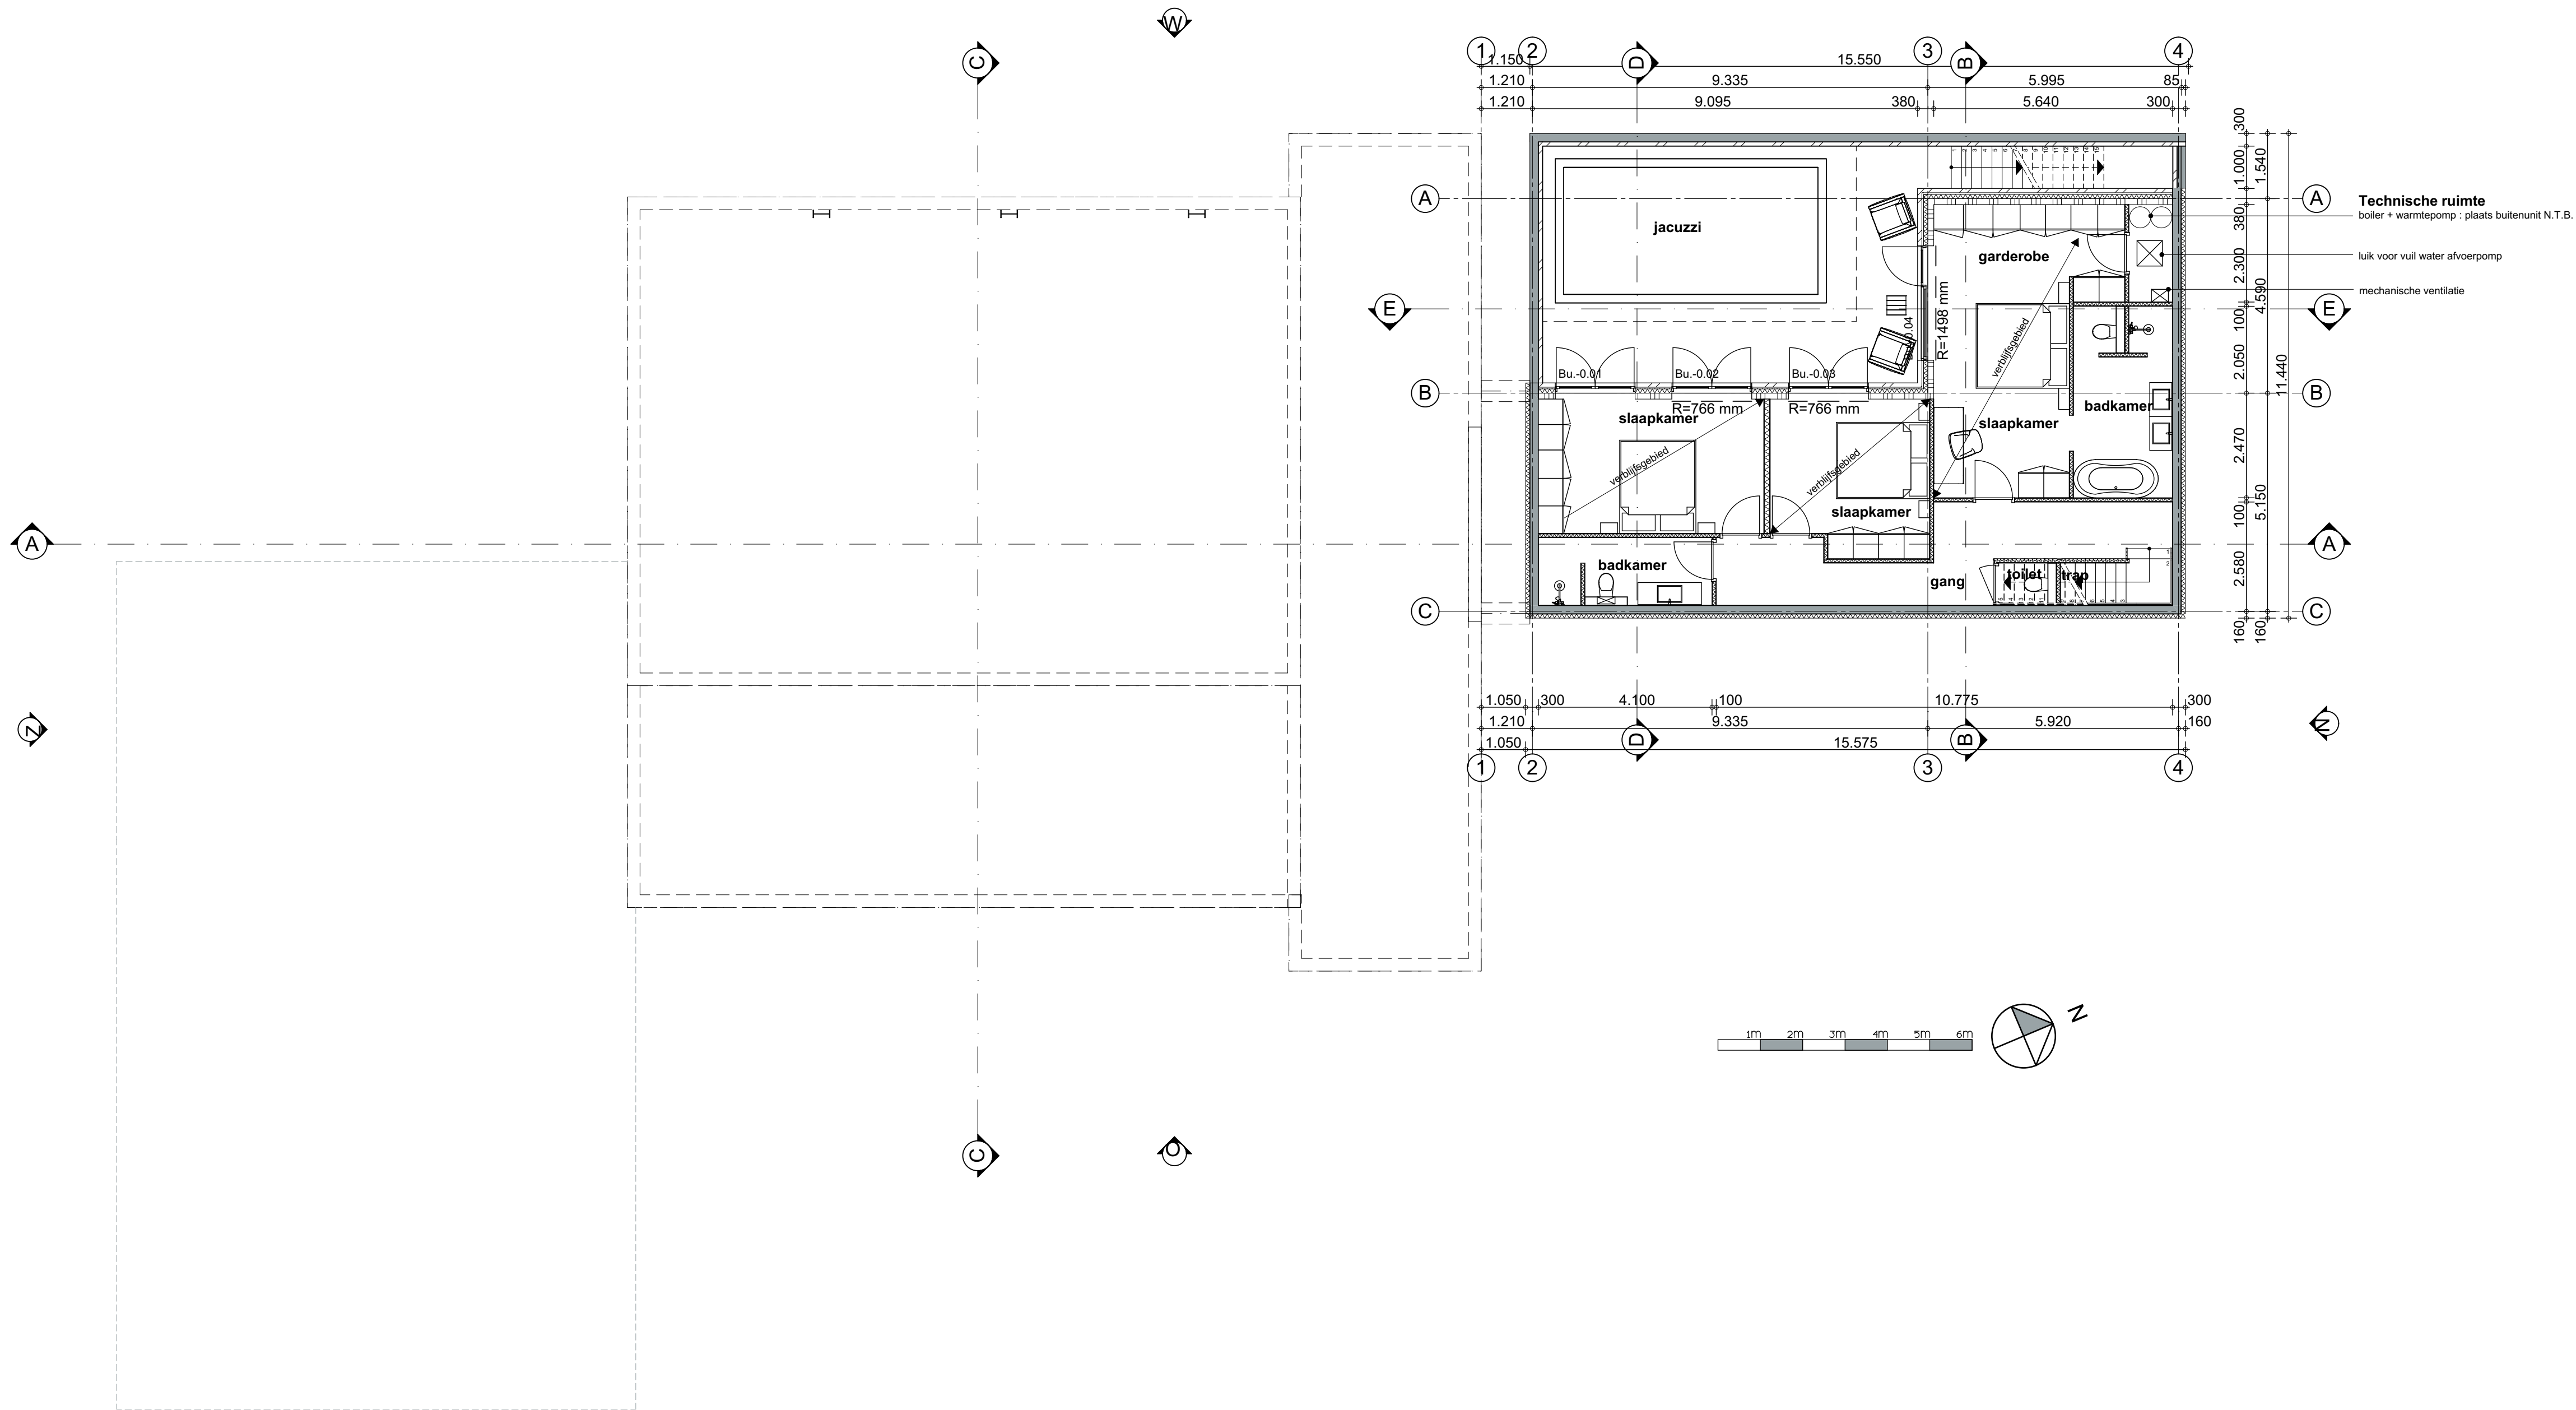

Legenda:
Zie de bijgevoegde Bouwbesluittoets.
Voor:

- Luchtverversing
- Spuicapaciteit
- Daglicht
- EnergiePrestatie
- MPG; Milieu Prestatie Gebouw

R: Rooster met aangegeven lengte, onzichtbaar geplaatst.

Rc-waarden:
Dak > 6,0 m²K/W
Gevels > 4,5 m²K/W
Vloeren > 3,5 m²K/W

Bescherming geluid van buiten:
De karakteristieke geluidwering van de scheidingsconstructie moet conform art. 3.2. voor de verblijfsgebieden ten minste gelijk zijn aan het verschil van de geluidsbelasting op die constructies en 35 dB(A) met een minimum van 20 dB(A).
Aan de wegzijde wordt toegepast HR++ glas (dubbel symmetrisch gelaagd glas (6-16-6), 29 dB).
Ventilatioorosters worden aan de achterzijde geplaatst.
Wanden worden opgebouwd uit steenachtige materialen.
Geveldoorbrekingen worden afgetaped, beglazingen gekit.


2018-1495 tekeningnr. BA.01.10

Plattegronden nieuwe toestand
Begane grond

formaat: A1
schaal: 1:100
datum: 08-12-2018 / van Opzeeland
wijziging:



Verbouwing
Vlaamseweg 4-6 Haarlem
opdrachtgever:
Marco Draijer

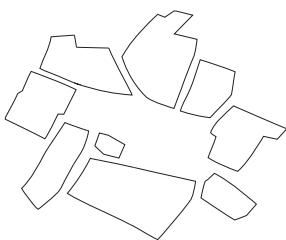

HeikoHulsker architecten

Projectteam:
Heiko Hulsker, Birthe van Opzeeland, Halina Wicher, René Klein Goldewijk, Wan King Yi

Schotersingel 8, 2021 GE Haarlem
tel: 31235264476
info@hulskerarchitecten.nl www.hulskerarchitecten.nl

PlanSud architectes
2203 Chemin de St Claude 06600 Antibes www.plansud.com