
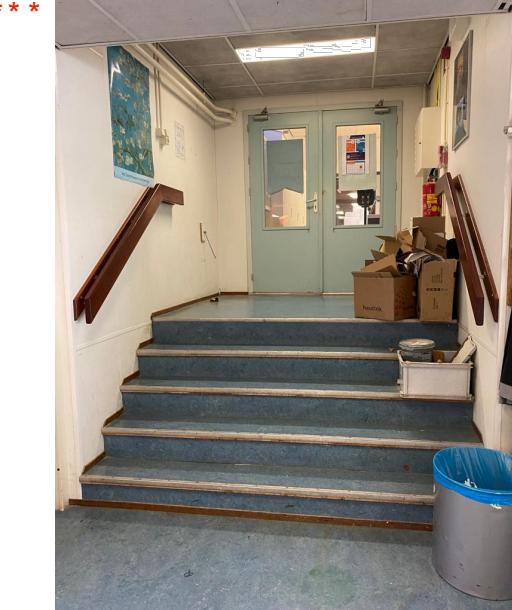


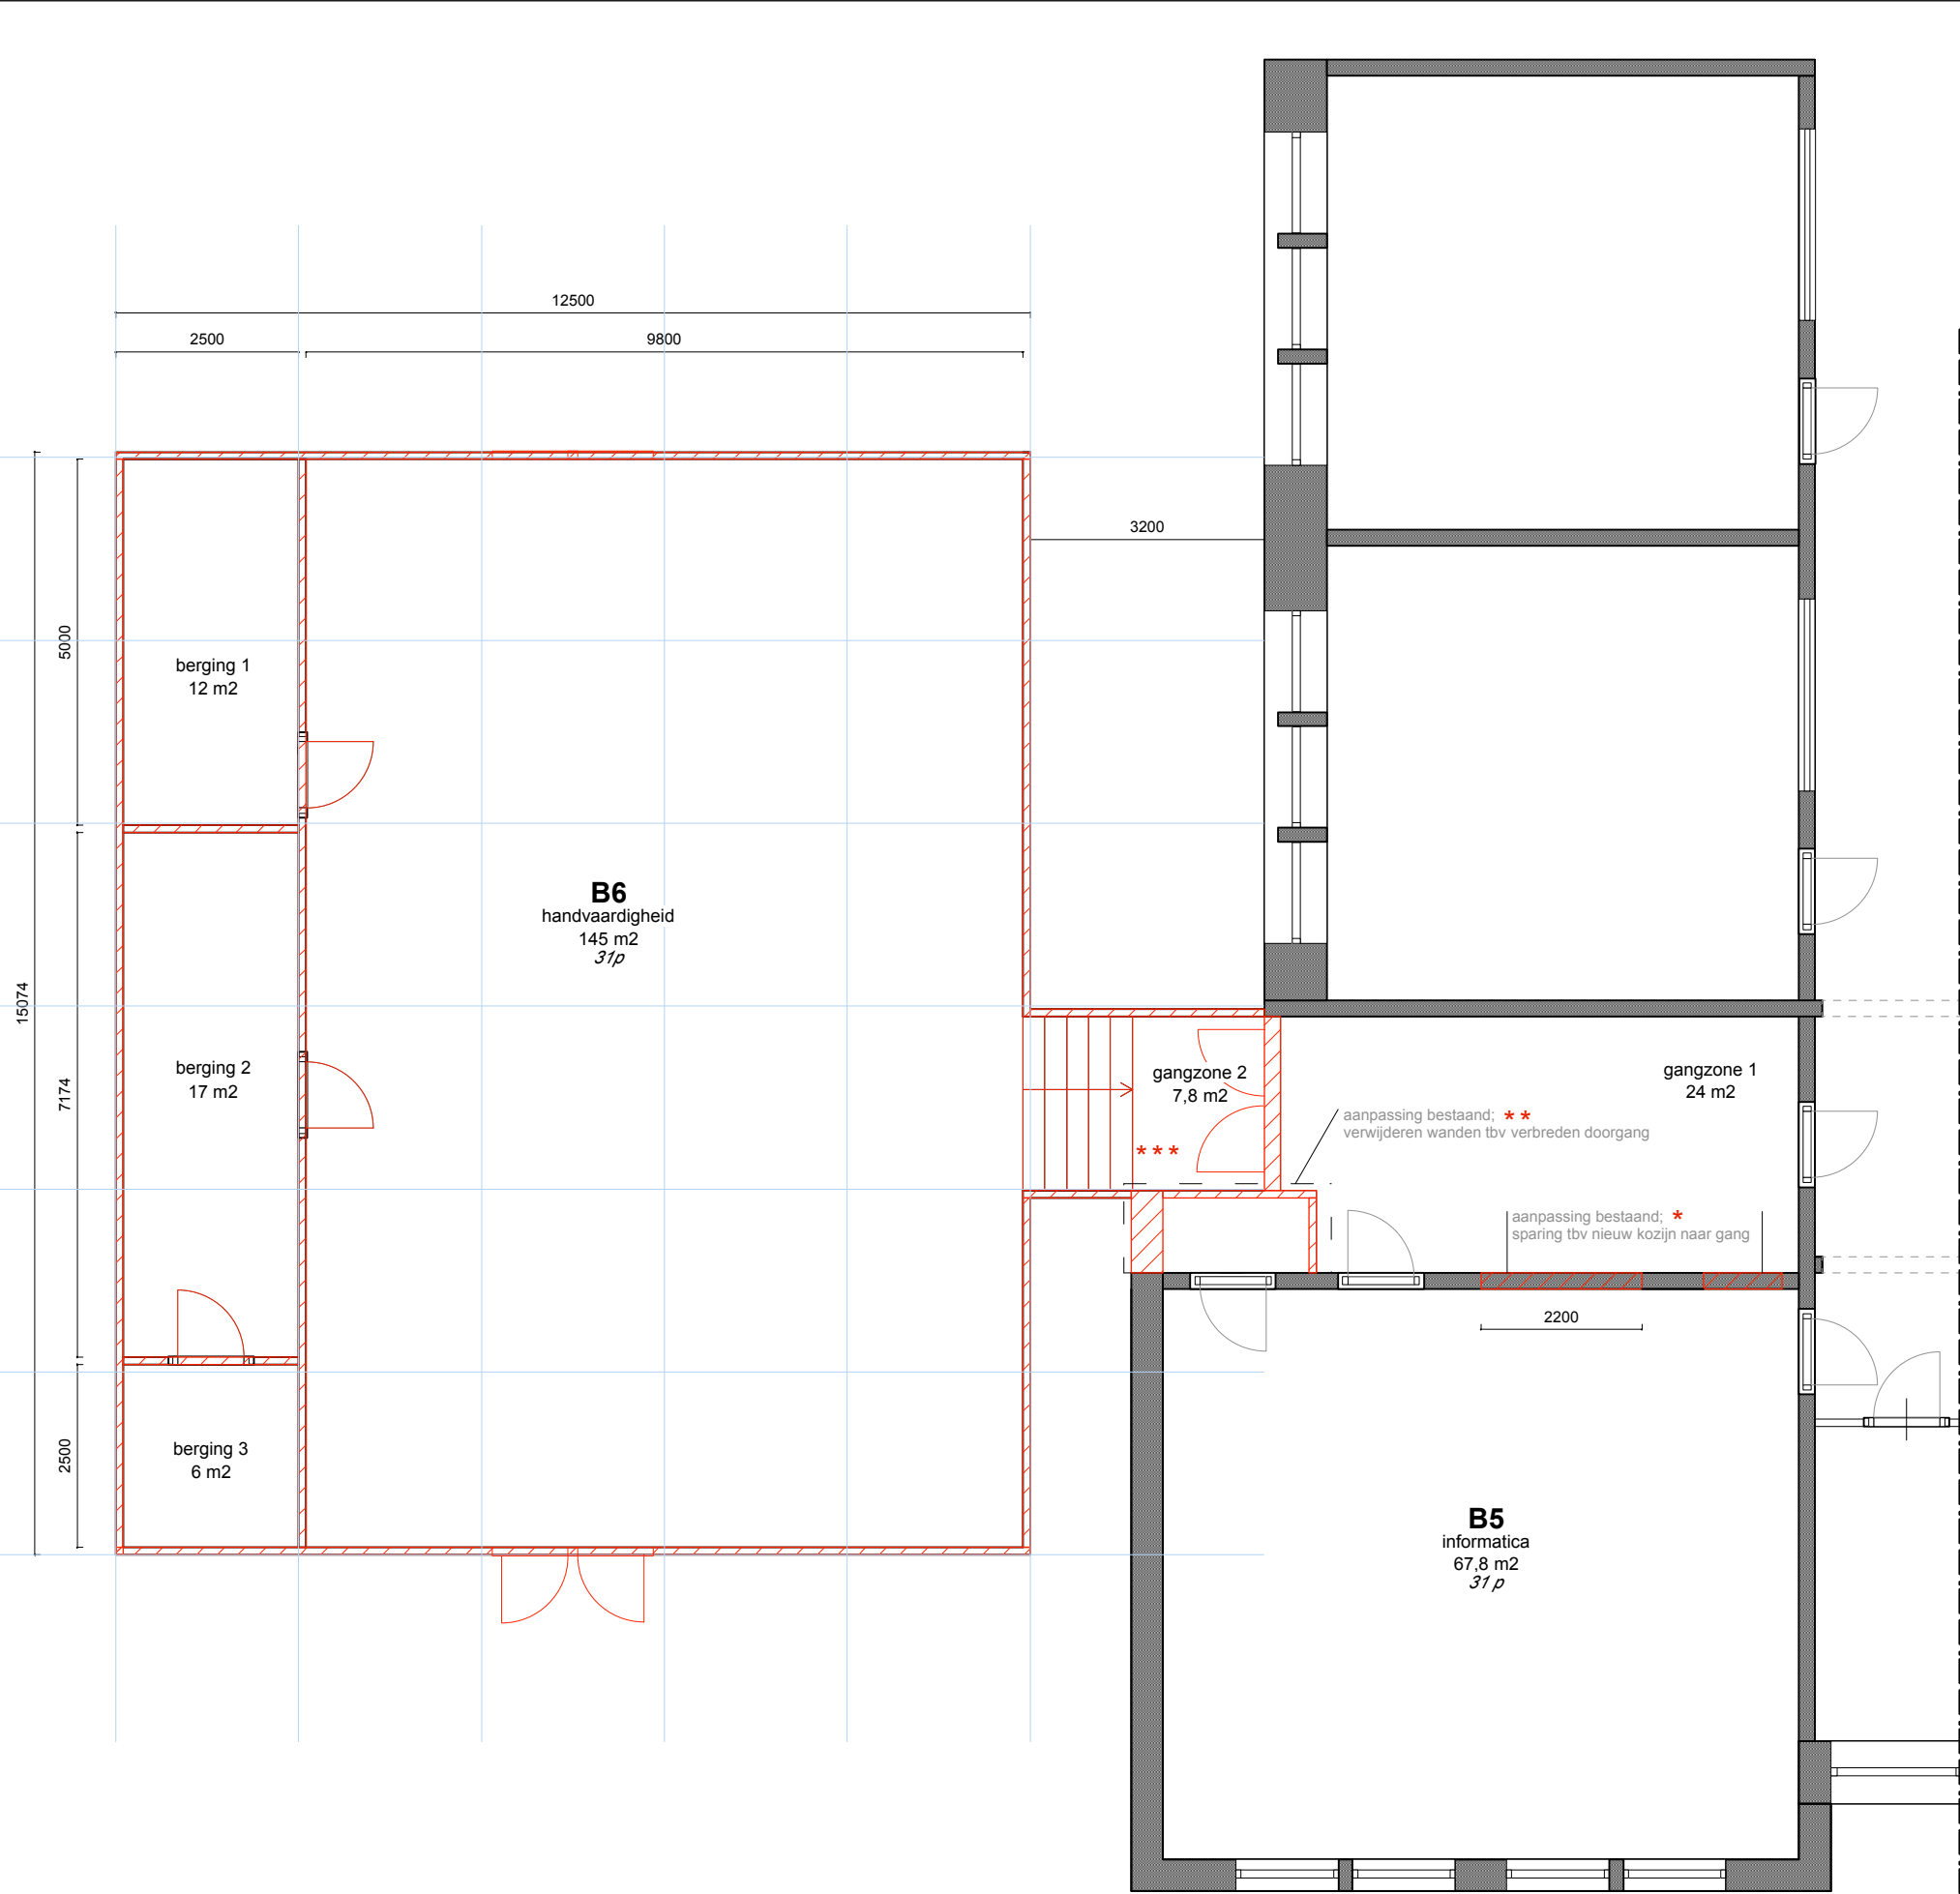

Te slopen (sparingen) wanden
bevatten geen monumentale
ornamenten of wandafwerkingen

RENVOOI SLOOPTEKENINGEN

- LEGENDA
- bestaande bouw
 - te slopen onderdelen (rood)

uitgangspunten sloopwerkzaamheden:
- exacte maatvoering ihw te controleren.

PROJECT
BQ2016 ECL Werkplaats

OPDRACHTGEVER
Eerste Christelijk Lyceum Haarlem

TEKENING
Plattegrond
Bestaand / sloop

TEKENINGNR
BQ2016-11-S

SCHAAL
1:100


FORMAAT
A3

FASE
Definitief Ontwerp

DATUM	STATUS	OMSCHRIJVING
0 27-05-2021	definitief	
A		
B		
C		
D		
E		
F		

BRIQUE
ARCHITECTEN

Generaal Vetterstraat 730
1059 BT Amsterdam
brique-architecten.nl
tel. 020 4650047

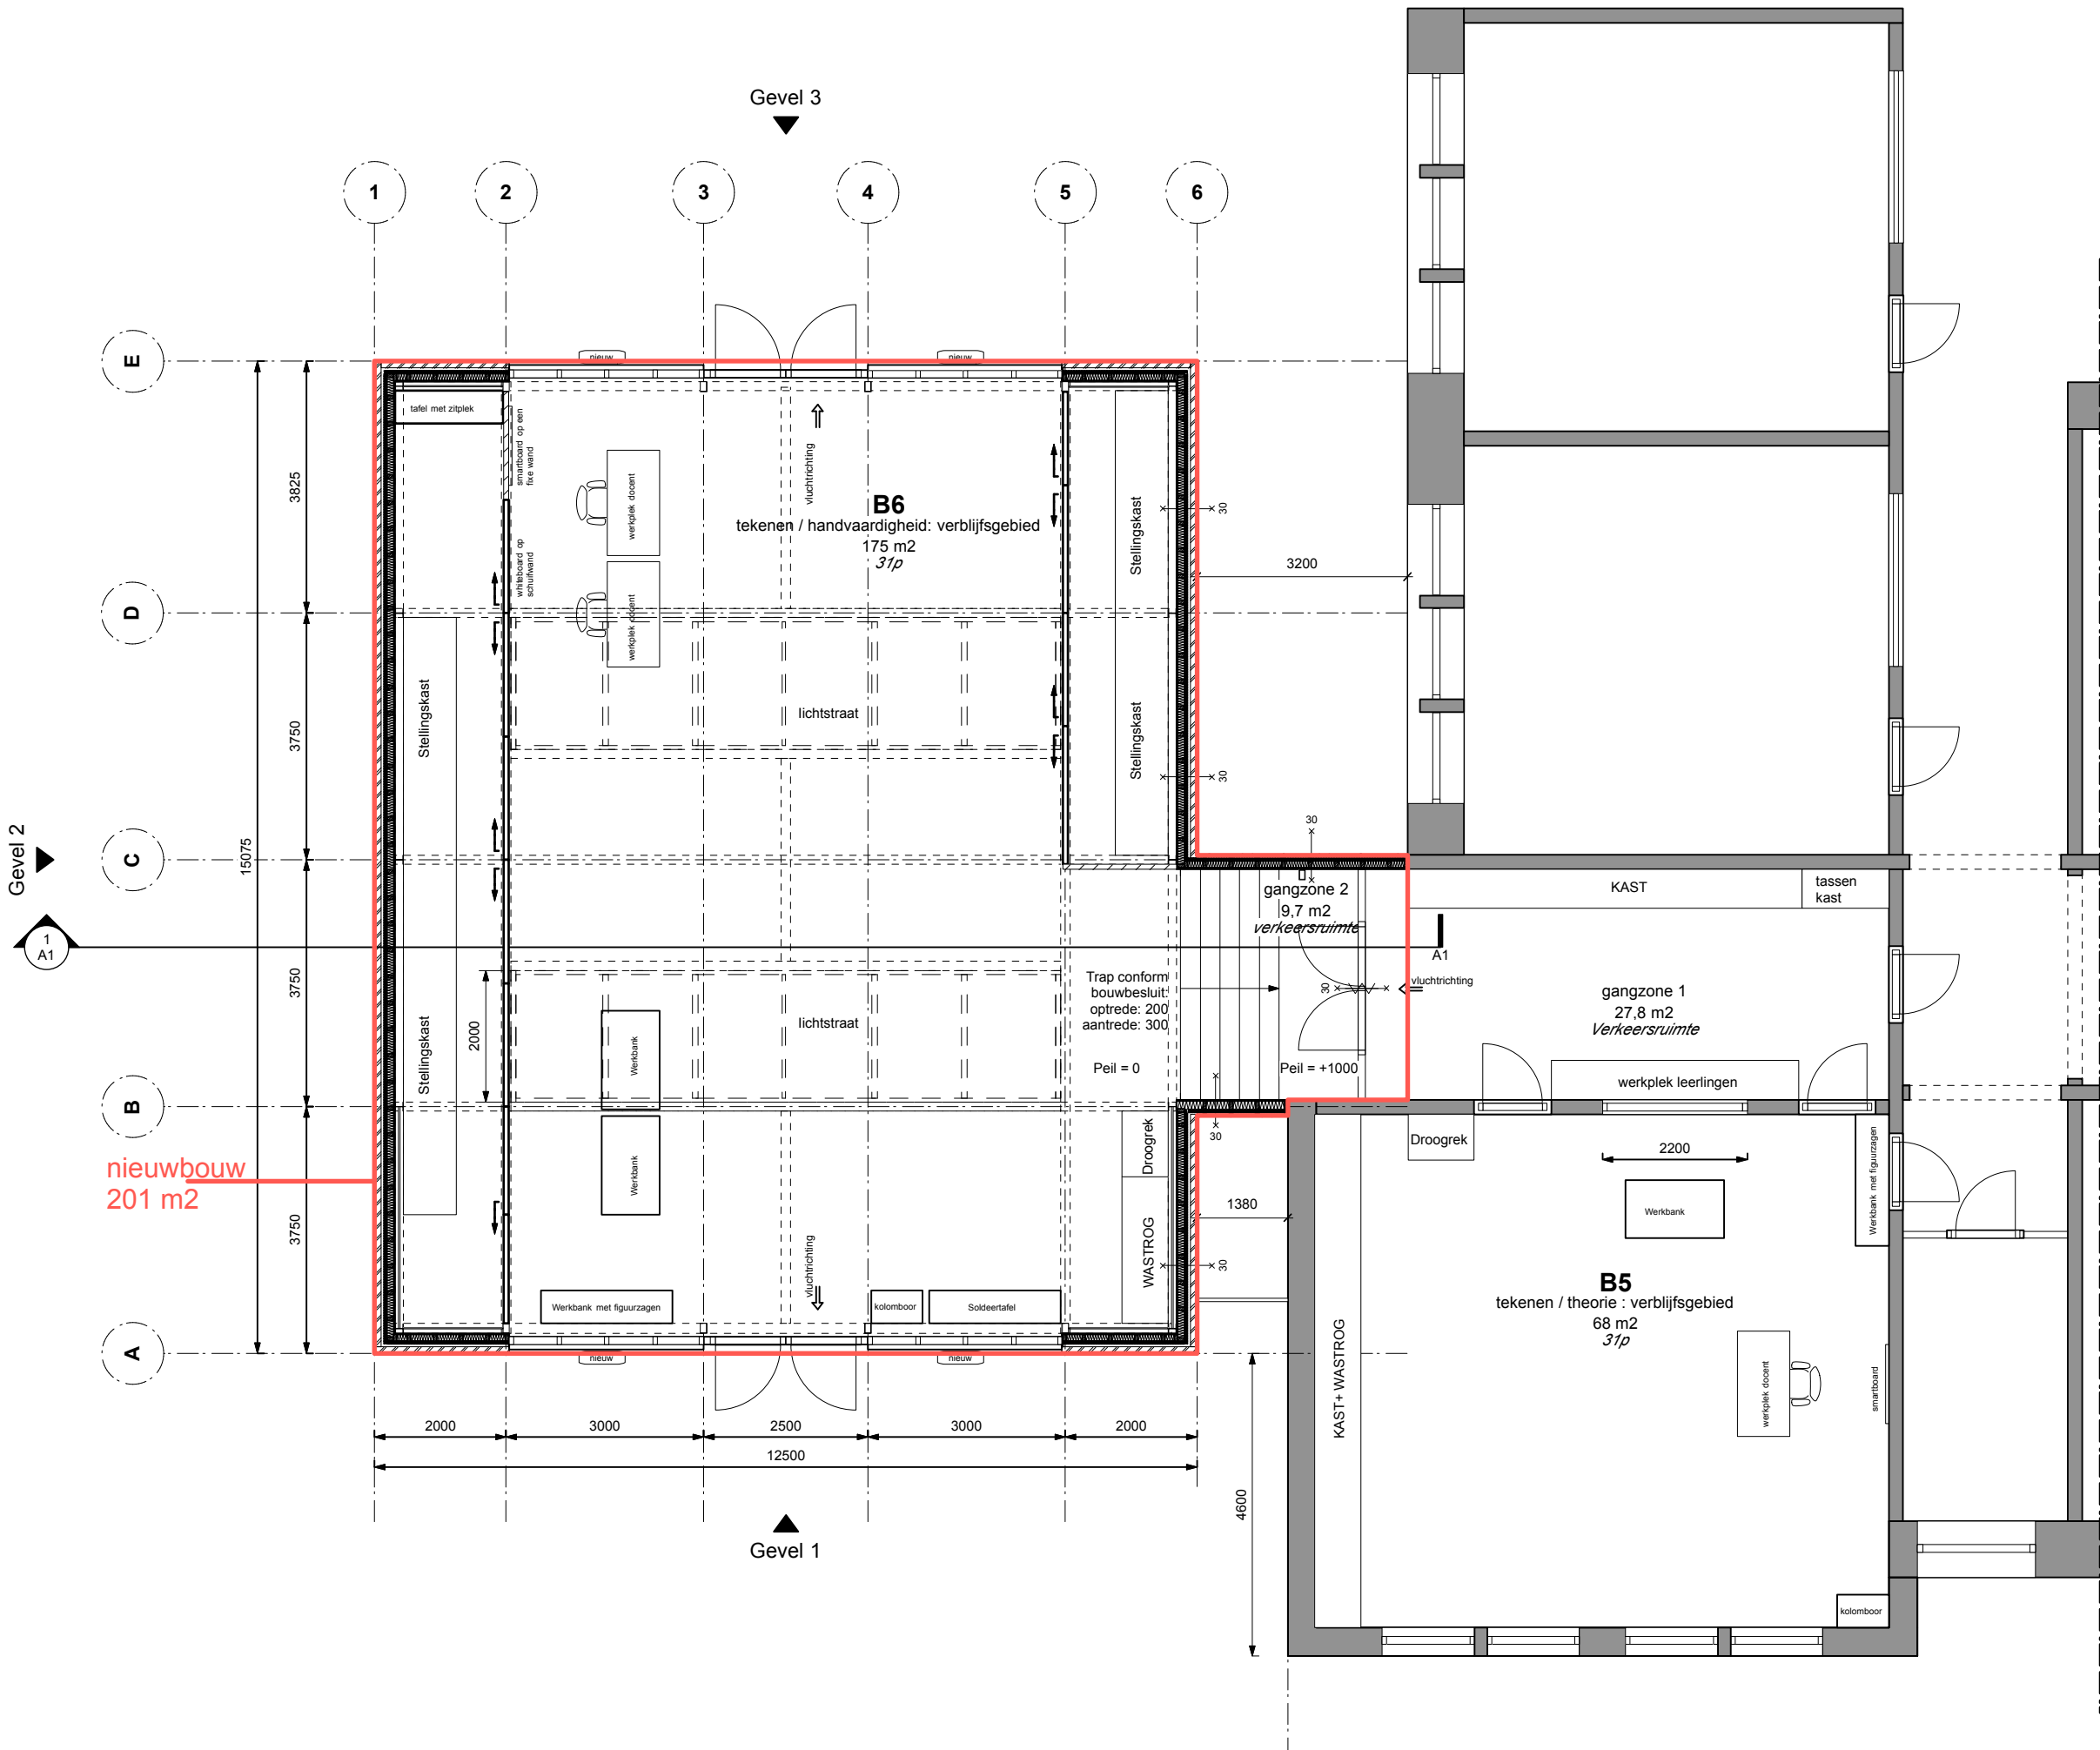

RENVOOI PLATTEGROND

LEGENDA

- bestaande bouw
- metseiwerk
- kalkzandsteen
- nieuw binnenwanden
- isolatie / HSB
- beplating
- WBDBO 30 min
- WBDBO zelfsluitende deur
- WBDBO 30 min zone
- v.v. kleefmagneet
- nieuw kozijn



Maten in het werk te controleren.

Kozijnen en glas (tenzij een hogere waarde vermeld is) volgens:
NEN 2008 (m.b.t. windbelasting)
NEN 6702 (m.b.t. doorvalbeveiliging)
NEN 3569 (m.b.t. letselwerendheid)

Inbraakwerendheid volgens:
Inbraakwerendheidsklasse 2 zoals omschreven in NEN 5096

Brandveiligheid
Hoofddraagconstructie brandwerend uitvoeren of bekleden volgens opgave constructeur.
Eisen met betrekking tot brandveiligheid en vluchten volgens opgave adviseur brandveiligheid.
Brandmeldinstallatie, vluchtwegaanduiding en noodverlichting volgens opgave installatie adviseur.
Sparingen in wanden met een WBDBO-eis dienen aan de zelfde eis te voldoen als de wand.
Aansluitingen van elementen met een WBDBO-eis dienen aan de zelfde eis te voldoen als de wand.
Ter plaatse van een brandscheiding moeten in de aansluitende dak- en geveldelen de benodigde voorzieningen worden opgenomen.

Bouw fysica
Akoustische eisen en eisen m.b.t. geluidwering volgens opgave adviseur bouw fysica en akoustiek, tenzij de op tekening en in werkschrijving voorgeschreven producten een hogere waarde representeren.
Eisen bouw fysica volgens opgave bouw fysica adviseur.
Sparingen in wanden met een geluidseis dienen aan dezelfde eis te voldoen als de wand.

Rc-waarden en U-waarden volgens opgave bouw fysica adviseur.

Constructie
Volgens tekeningen en berekeningen constructeur.
Sparingen in vloeren, wanden en daken volgens opgave constructeur.

Installaties
Volgens opgave installatie-adviseur.

Algemeen
In de gevels mogen zich geen openingen bevinden groter dan 10mm in verband met de weering van regen en muizen.

Er dient voldoende achterhoud opgenomen te worden voor de plaatsing van whiteboards, televisieschermen en overige vaste inrichtingselementen.
Vaste inrichting praktijklokalen, creatieve lokalen, Whiteboards en televisieschermen door derden.

Hoogte nieuwe hekwerken en balustrades vlg. bouwbesluit.
Op- en aantreden nieuwe trappen vlg. bouwbesluit.

Zonwering
Alle gevels voorzien van zonwerende screens tenzij specifiek anders aangegeven vv zonwerende beglazing.

PROJECT

BQ2016 ECL Werkplaats

OPDRACHTGEVER

Eerste Christelijk Lyceum Haarlem

TEKENING

Plattegrond
Nieuwe situatie

TEKENINGNR

BQ2016-11-N

SCHAAL

1:100

FORMAAT

A3

FASE

Bouwvoorbereiding fase

DATUM

0 12-02-2021 concept
A 27-05-2021 definitief

STATUS

B

C


D

E


F

OMSCHRIJVING


GEVEL 1

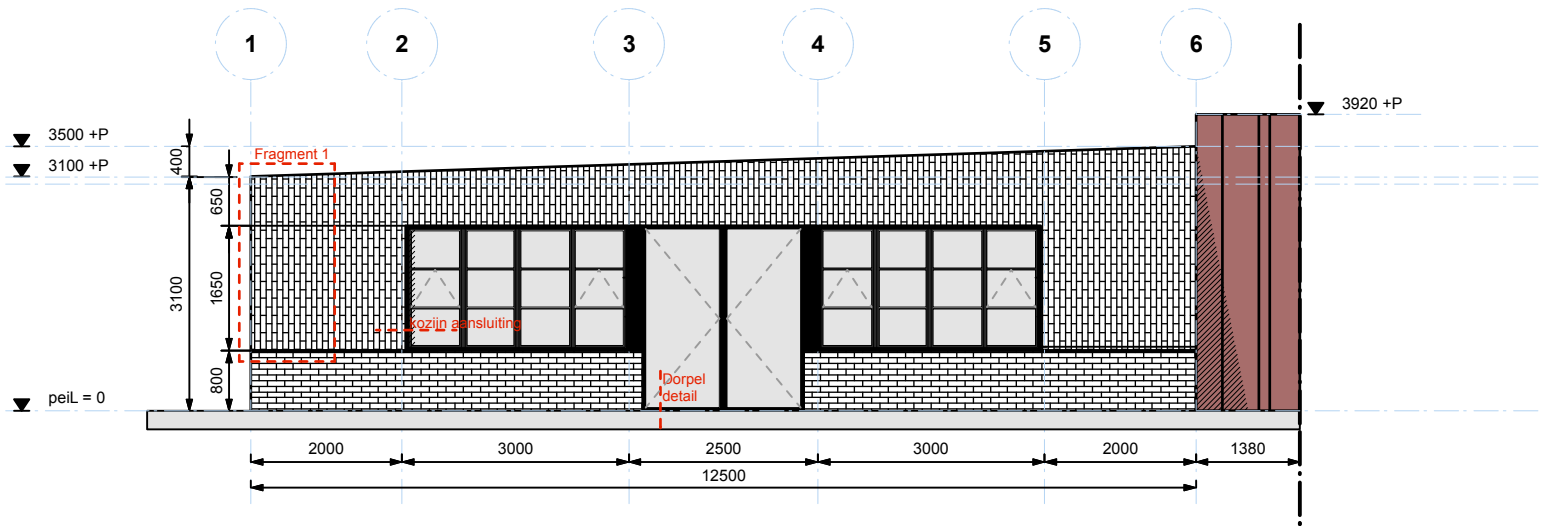

GEVEL 2

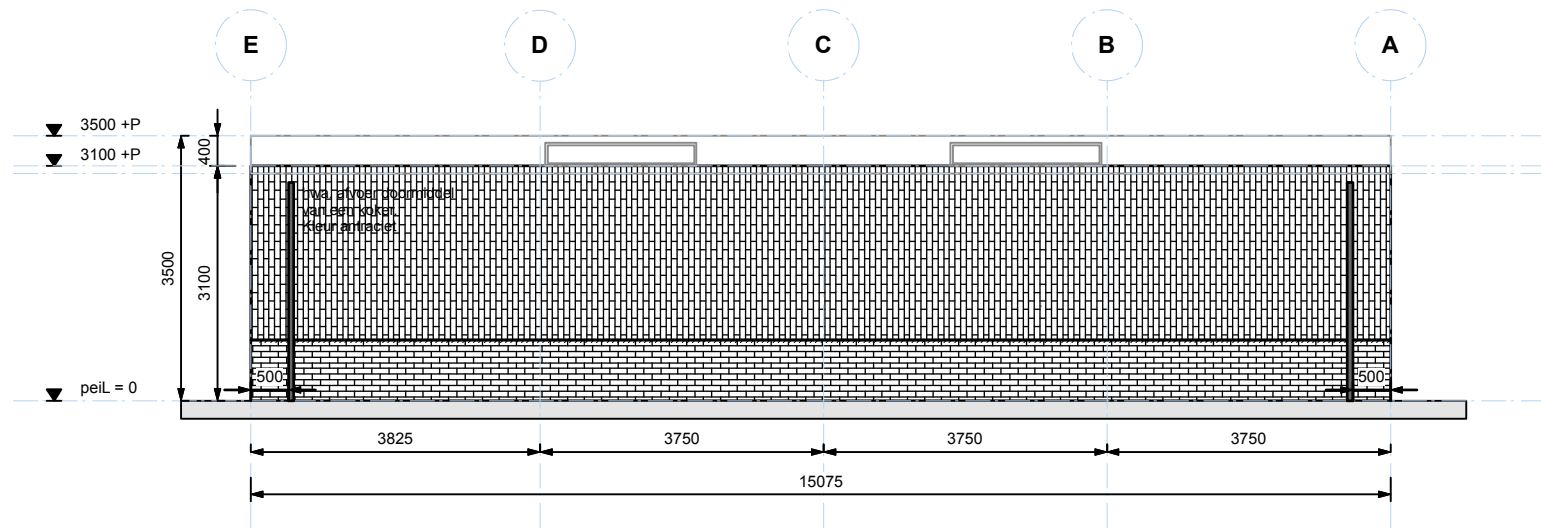

GEVEL 3

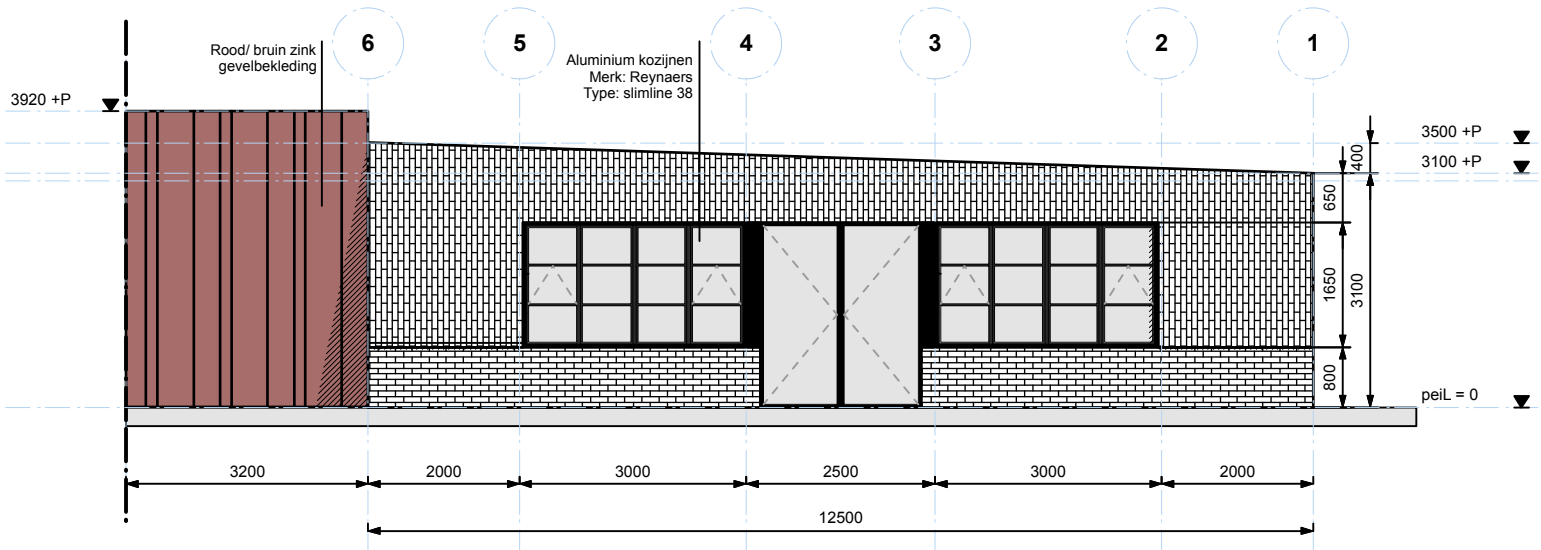

RENVOOI GEVELS / DRSN

LEGENDA

- Steenstrips
- Zink gevelafwerking
- bestaande bouw
- metsewerk
- kalkzandsteen
- nieuw binnenwanden
- isolatie / HSB
- beplating
- WBDO 30 min
- WBDO zelfsluitende deur
- WBDO 30 min zone
- v.v. kleefmagneet
- nieuw kozijn



Maten in het werk te controleren .

Kozijnen en glas (tenzij een hogere waarde vermeld is) volgens:
NEN 2608 (m.b.t. windbelasting)
NEN 6702 (m.b.t. doorvalbeveiliging)
NEN 3560 (m.b.t. testverwendheid)

Inbraakwerendheid volgens:
inbraakwerendheidsklasse 2 zoals omschreven in NEN 5096

Brandveiligheid
Hoofddraagconstructie brandwerend uitvoeren of bekleden volgens opgave constructeur.

Eisen met betrekking tot brandveiligheid en vluchten volgens opgave adviseur brandveiligheid.

Brandmeldinstallatie , vluchtwegaanduiding en noodverlichting volgens opgave installatie-adviseur .

Sparingen in wanden met een WBDO-eis dienen aan de zelfde eis te voldoen als de wand .

Aansluitingen van elementen met een WBDO-eis dienen aan de zelfde eis te voldoen als de wand .

Ter plaatse van een brandscheiding moeten in de aansluitende dak- en geveldelen de benodigde voorzieningen worden opgenomen .

Bouw fysica
Akroestische eisen en eisen m.b.t. geluidwering volgens opgave adviseur bouw fysica en akroestiek, tenzij de op tekening en in werkschrijving voorgeschreven producten een hogere waarde representeren .

Eisen bouw fysica volgens opgave bouw fysica adviseur .

Sparingen in wanden met een geluiseis dienen aan dezelfde eis te voldoen als de wand .

Rc-waarden en U-waarden volgens opgave bouw fysica adviseur .

Constructie
Volgens tekeningen en berekeningen constructeur .

Sparingen in vloeren, wanden en daken volgens opgave constructeur .

Installaties
Volgens opgave installatie-adviseur .

Algemeen
In de gevels mogen zich geen openingen bevinden groter dan 10mm in verband met de weering van ratten en muizen .

Er dient voldoende achterhout opgenomen te worden voor de plaatsing van whiteboards, televisieschermen en overige vaste inrichtingselementen .

Vaste inrichting praktijklokalen, creatieve lokalen, Whiteboards en televisieschermen door derden .

Hoogte nieuwe hekwerken en balustrades vlg. bouwbesluit .

Op- en aantreden nieuwe trappen vlg. bouwbesluit .

Zonwering
Alle gevels voorzien van zonwerende screens tenzij specifiek anders aangegeven vv zonwerende beglazing .

PROJECT

BQ2016 ECL Werkplaats

OPDRACHTGEVER

Eerste Christelijk Lyceum Haarlem

TEKENING

Gevels
Nieuwe situatie

TEKENINGNR

BQ2016-13

SCHAAL

1:100

FORMAAT

A3

FASE

Bouwvoorbereiding fase

DATUM

0 12-02-2021

concept

A 22-03-2021

rev A

opmerkingen ARK

B 27-05-2021


definitief

C

D

E

F

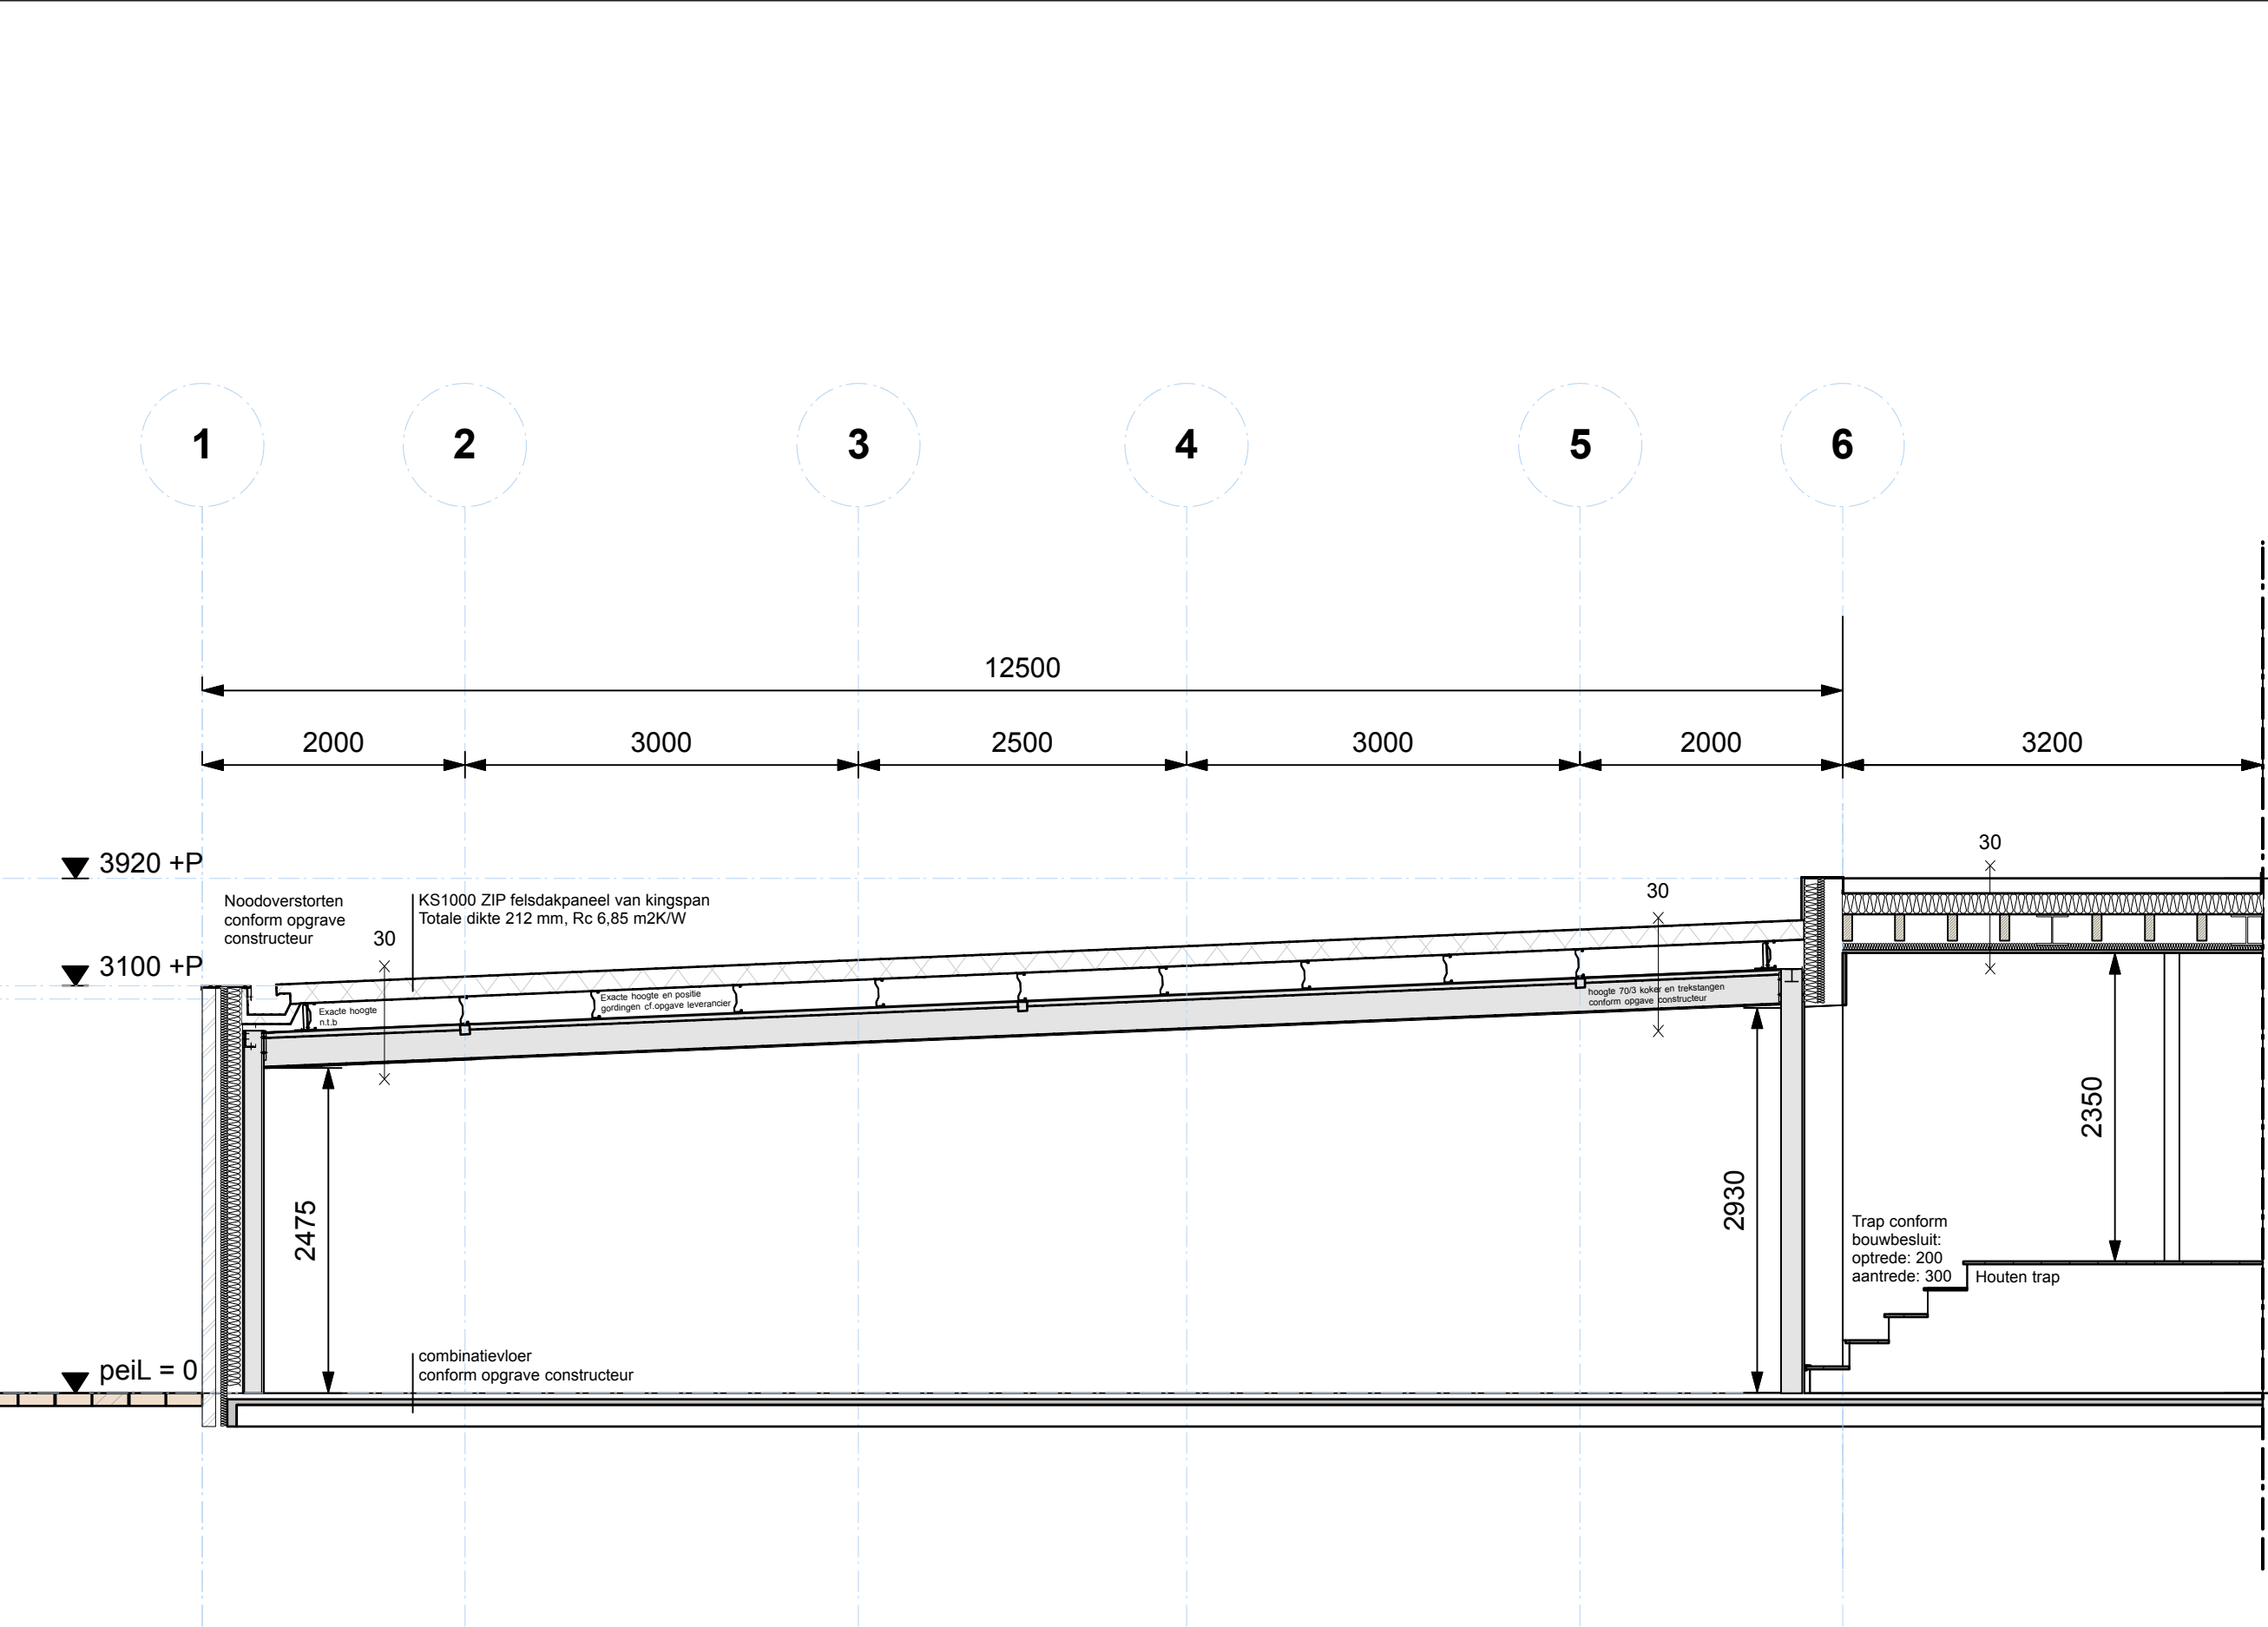

RENVOOI GEVELS / DRSN

LEGENDA

Steenstrips

Zink gevelafwerking

bestaande bouw

metseiwerk

kalkzandsteen

nieuw binnenwanden

isolatie / HSB

beplating

WBDBO 30 min

WBDBO zelfsluitende deur

WBDBO 30 min zone

v.v. kleefmagneet

nieuw kozijn

N

Maten in het werk te controleren.

Kozijnen en glas (tenzij een hogere waarde vermeld is) volgens:
NEN 2608 (m.b.t. windbelasting)
NEN 6702 (m.b.t. doorvalbeveiliging)
NEN 3560 (m.b.t. teststerendheid)

Inbraakwerendheid volgens:
inbraakwerendheidsklasse 2 zoals omschreven in NEN 5096

Brandveiligheid
Hoofddraagconstructie brandwerend uitvoeren of bekleden volgens opgave constructeur.
Eisen met betrekking tot brandveiligheid en vluchten volgens opgave adviseur brandveiligheid.
Brandmeldinstallatie, vluchtwegaanduiding en noodverlichting volgens opgave installatie-adviseur.
Sparingen in wanden met een WBDBO-eis dienen aan de zelfde eis te voldoen als de wand.
Aansluitingen van elementen met een WBDBO-eis dienen aan de zelfde eis te voldoen als de wand.
Ter plaatse van een brandscheiding moeten in de aansluitende dak- en geveldelen de benodigde voorzieningen worden opgenomen.

Bouw fysica
Alloestische eisen en eisen m.b.t. geluidwering volgens opgave adviseur bouw fysica en akoestiek, tenzij de op tekening en in werksomschrijving voorgeschreven producten een hogere waarde representeren.
Eisen bouw fysica volgens opgave bouw fysica adviseur.
Sparingen in wanden met een geluidseis dienen aan dezelfde eis te voldoen als de wand.

Rc-waarden en U-waarden volgens opgave bouw fysica adviseur.

Constructie
Volgens tekeningen en berekeningen constructeur.
Sparingen in vloeren, wanden en daken volgens opgave constructeur.

Installaties
Volgens opgave installatie-adviseur.

Algemeen
In de gevels mogen zich geen openingen bevinden groter dan 10mm in verband met de weering van ratten en muizen.
Er dient voldoende achterhout opgenomen te worden voor de plaatsing van whiteboards, televisieschermen en overige vaste inrichtingselementen.
Vaste inrichting praktijklokalen, creatieve lokalen, Whiteboards en televisieschermen door derden.
Hoogte nieuwe hekwerken en balustrades vlg. bouwbesluit.
Op- en aantreden nieuwe trappen vlg. bouwbesluit.

Zonwering
Alle gevels voorzien van zonwerende screens tenzij specifiek anders aangegeven vv zonwerende beglazing.

PROJECT

BQ2016 ECL Werkplaats

OPDRACHTGEVER

Eerste Christelijk Lyceum Haarlem

TEKENING

Dwars-doorsnede
Nieuwe situatie

TEKENINGNR

BQ2016-12

SCHAAL

1:50

FORMAAT

A3

FASE

Bouwvoorbereiding fase

DATUM

STATUS

OMSCHRIJVING

0 21-04-2021 concept

A 27-05-2021 definitief

B

C

D

E


F

BRIQUE

ARCHITECTEN

Generaal Vetterstraat 73b
1059 BT Amsterdam

brique-architecten.nl
tel. 020 4650047

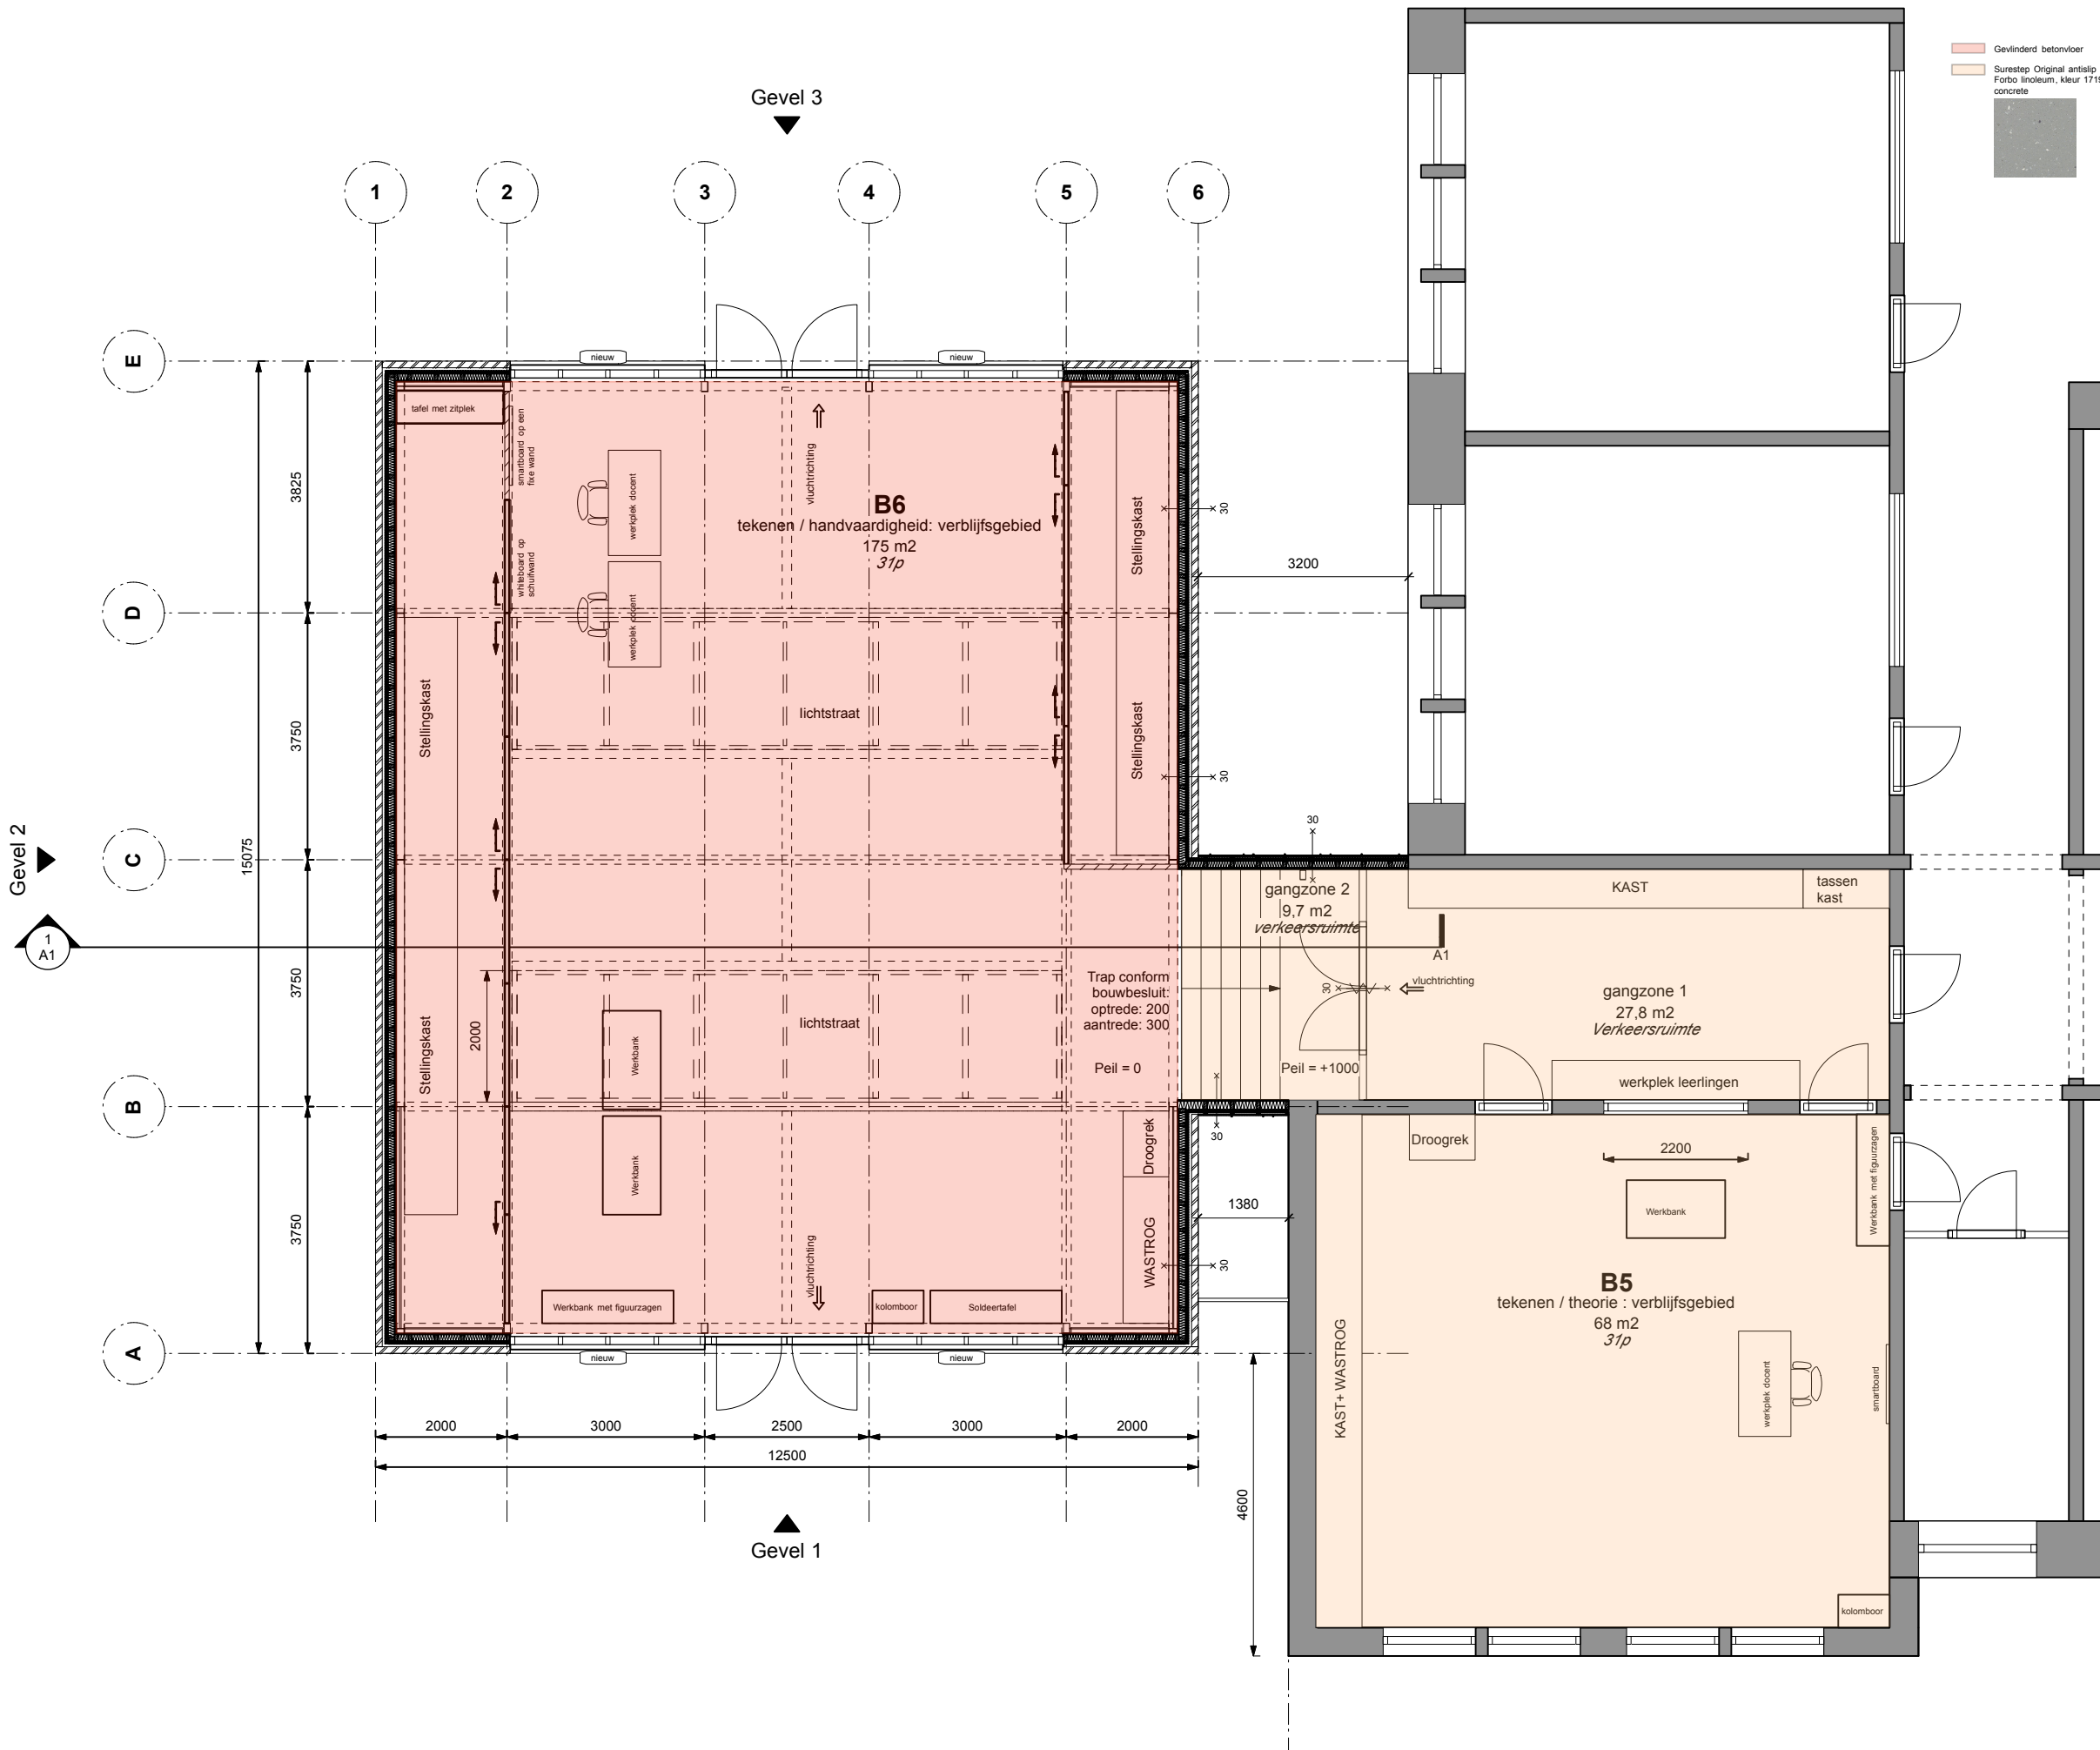

RENVOOI PLATTEGROND

LEGENDA

- bestaande bouw
- metsewerk
- kalkzandsteen
- nieuw binnenwanden
- isolatie / HSB
- beplating
- WBDO 30 min
- WBDO zelfsluitende deur
- WBDO 30 min zone
- v.v. kleefmagneet
- nieuw kozijn

N

Maten in het werk te controleren.

Kozijnen en glas (tenzij een hogere waarde vermeld is) volgens:
NEN 2508 (m.b.t. windbelasting)
NEN 6702 (m.b.t. doornalveiligheid)
NEN 3569 (m.b.t. letselwerendheid)

Inbraakwerendheid volgens:
Inbraakwerendheidsklasse 2 zoals omschreven in NEN 5096

Brandveiligheid
Hoofdraagconstructie brandwerend uitvoeren of bekleden volgens opgave constructeur.
Eisen met betrekking tot brandveiligheid en vluchten volgens opgave adviseur brandveiligheid.
Brandmeldinstallatie, vluchtwegaanduiding en noodverlichting volgens opgave installatieadviseur.
Sparingen in wanden met een WBDO-eis dienen aan de zelfde eis te voldoen als de wand.
Aansluitingen van elementen met een WBDO-eis dienen aan de zelfde eis te voldoen als de wand.
Ter plaatse van een brandscherming moeten in de aansluitende dak- en gevelvelden de benodigde voorzieningen worden opgenomen.

Bouw fysica
Akoustische eisen en eisen m.b.t. geluidwering volgens opgave adviseur bouw fysica en akoustiek, tenzij de op tekening en in werkschrijving voorgeschreven producten een hogere waarde representeren.
Eisen bouw fysica volgens opgave bouw fysica adviseur.
Sparingen in wanden met een geluidseis dienen aan dezelfde eis te voldoen als de wand.

Rc-waarden en U-waarden volgens opgave bouw fysica adviseur.

Constructie
Volgens tekeningen en berekeningen constructeur.
Sparingen in vloeren, wanden en daken volgens opgave constructeur.

Installaties
Volgens opgave installatieadviseur.

Algemeen
In de gevels mogen zich geen openingen bevinden groter dan 10mm in verband met de weering van regen en mist.

Er dient voldoende achterhout opgenomen te worden voor de plaatsing van whiteboards, televisieschermen en overige vaste inrichtingselementen.
Vaste inrichting praktijklokalen, creatieve lokalen, Whiteboards en televisieschermen door derden.

Hoogte nieuwe hekwerken en balustrades vlg. bouwbesluit.
Op- en aantreden nieuwe trappen vlg. bouwbesluit.

Zonwering
Alle gevels voorzien van zonwerende screens tenzij specifiek anders aangegeven vv zonwerende beglazing.

PROJECT

BQ2016 ECL Werkplaats

OPDRACHTGEVER

Eerste Christelijk Lyceum Haarlem

TEKENING

Plattegrond
Nieuwe situatie - Vloerplan

TEKENINGNR

BQ2016-11v.0

SCHAAL

1:100


FORMAAT

A3

FASE

Bouwvoorbereiding fase

DATUM	STATUS	OMSCHRIJVING
0 12-02-2021	concept	
A 27-05-2021	definitief	
B		
C		
D		
E		
F		

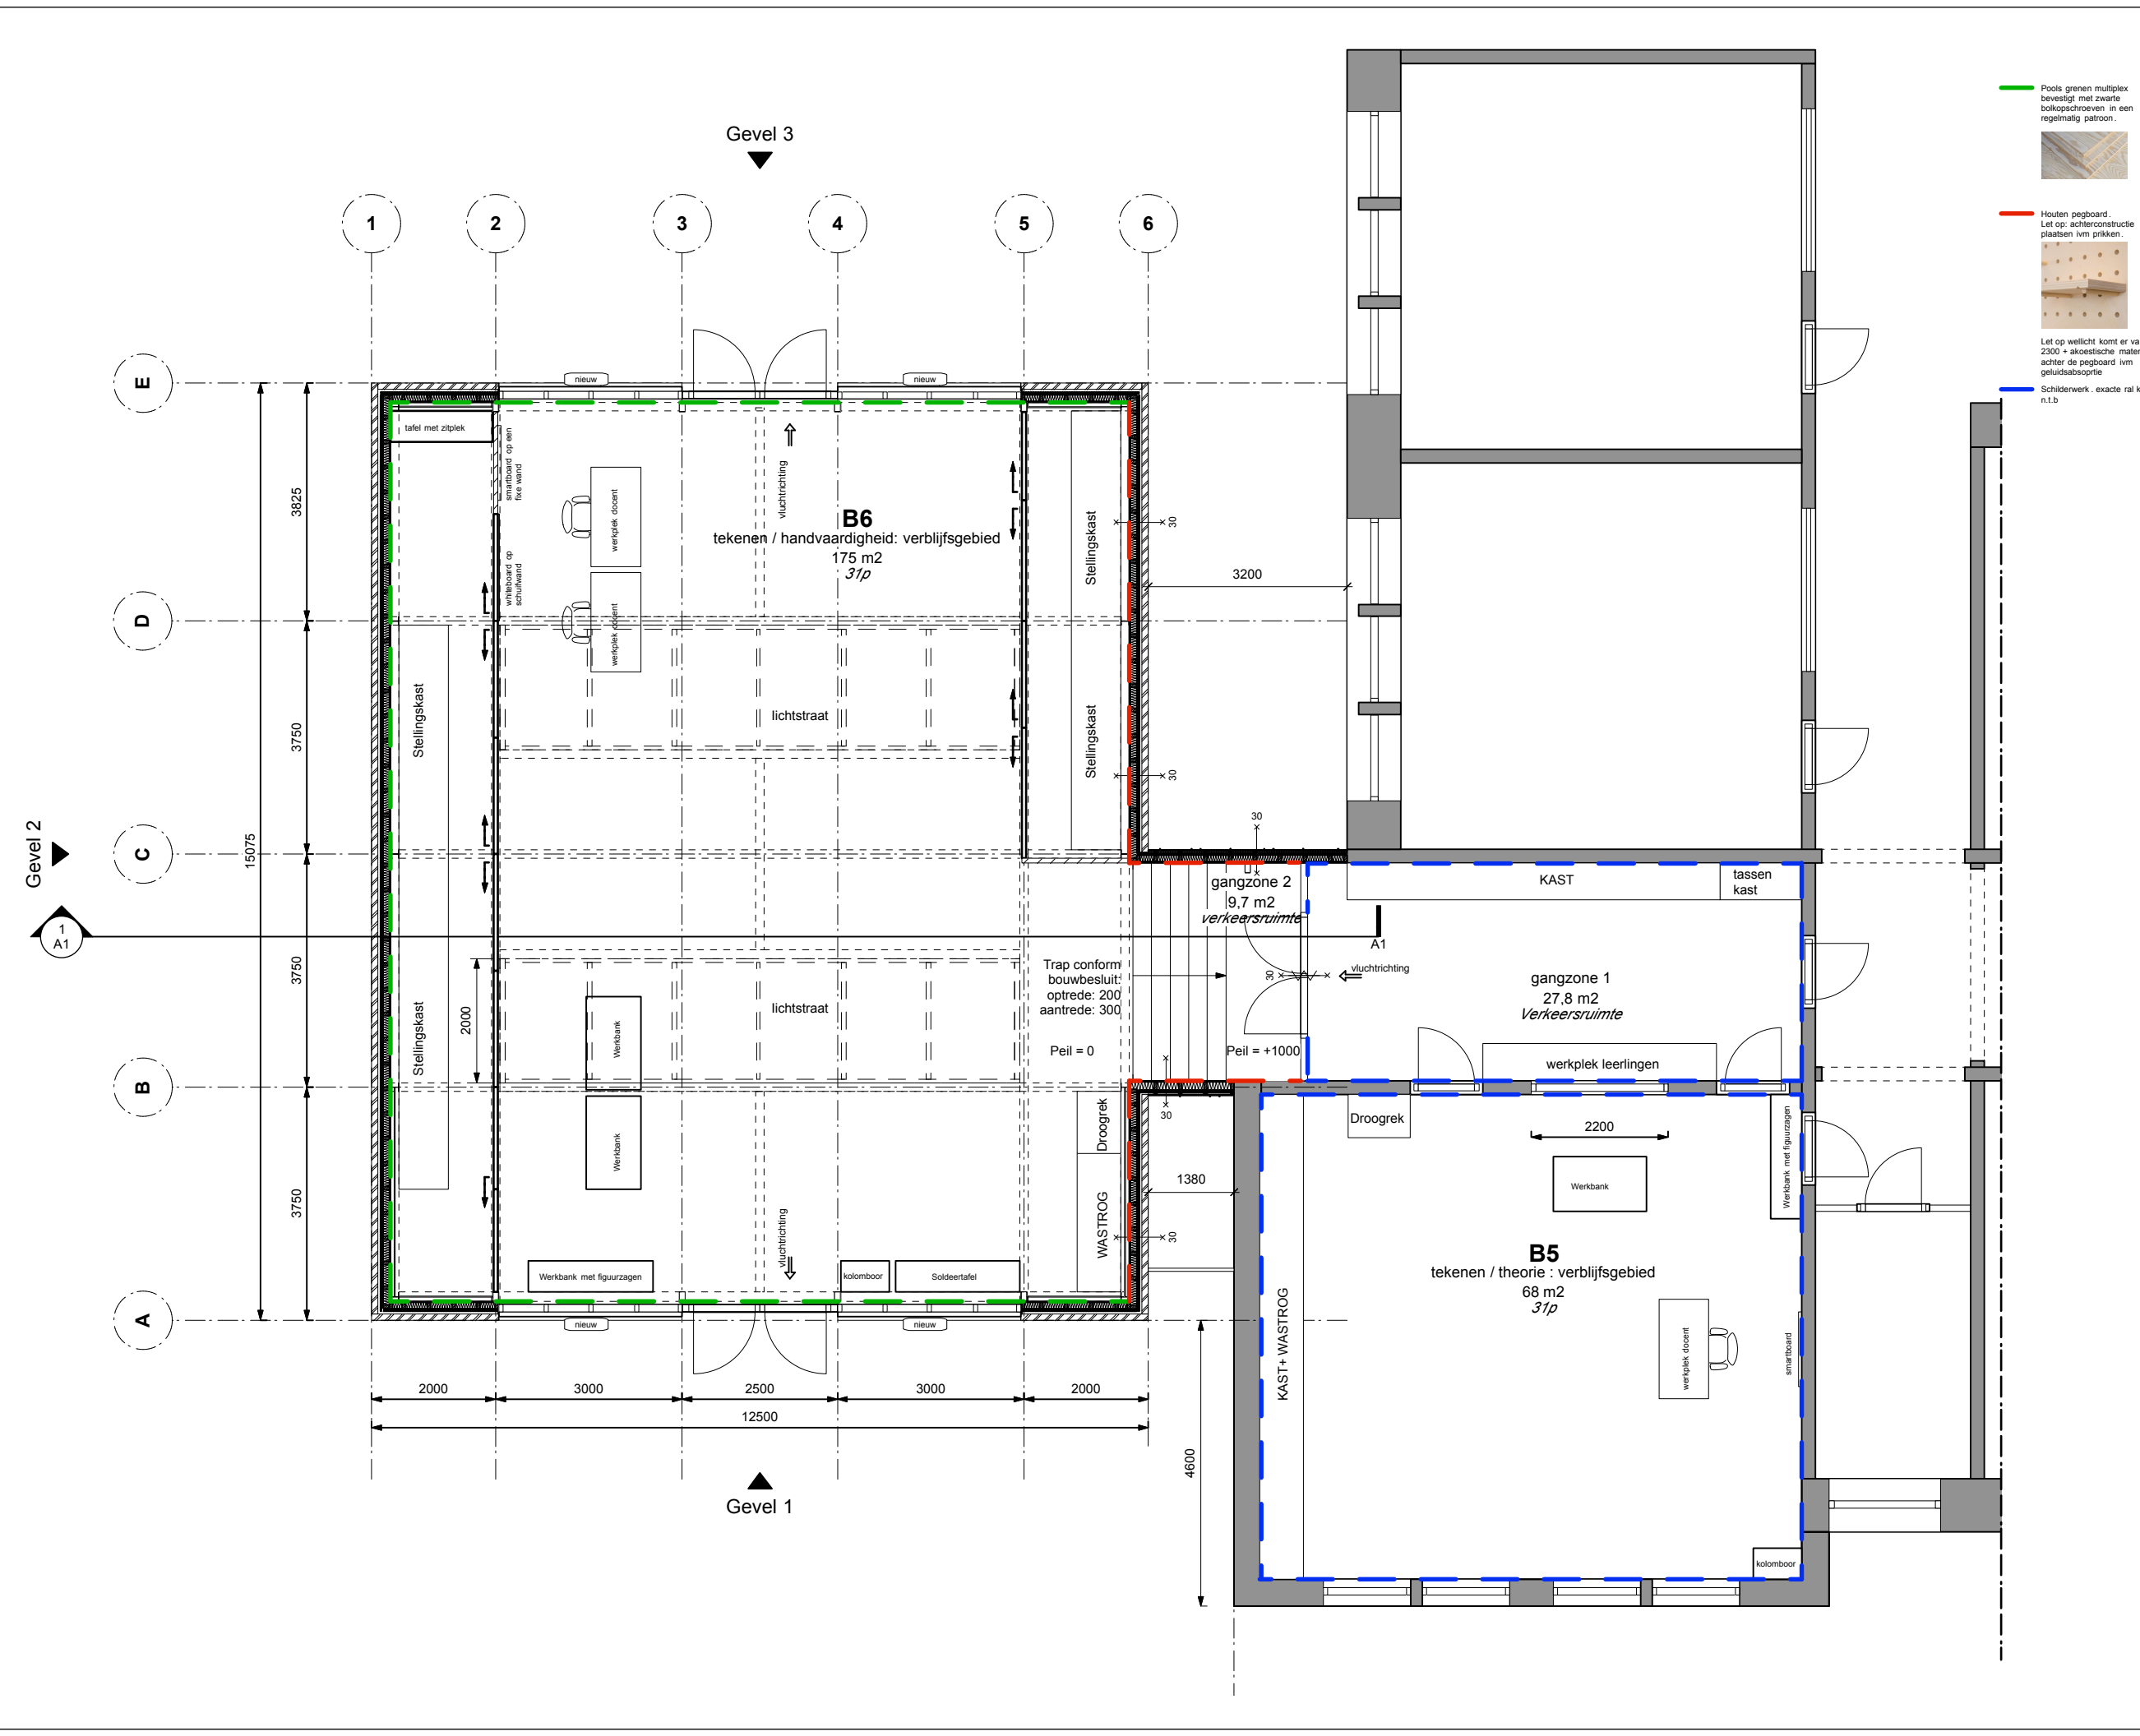

RENVOOI PLATTEGROND

LEGENDA

bestaande bouw

metselwerk

kalkzandsteen

nieuw binnenwanden

isolatie / HSB

beplating

WBDO 30 min

WBDO zelfsluitende deur

WBDO 30 min zone

v.v. kleefmagneet

nieuw kozijn

Let op wellicht komt er vanaf 2300 + akoestische materiaal achter de pegboard ijm geluidsabsorptie

Houten pegboard. Let op: achterconstructie plaatsen ijm prikken.

Schilderwerk, exacte ral kleur n.t.b

Maten in het werk te controleren.

Kozijnen en glas (tenzij een hogere waarde vermeld is) volgens:
NEN 2608 (m.b.t. windbelasting)
NEN 6702 (m.b.t. doorvalveiliging)
NEN 3569 (m.b.t. letselwerendheid)

Inbraakwerendheid volgens:
Inbraakwerendheidsklasse: 2 zoals omschreven in NEN 5096

Brandveiligheid
Hoofdraagconstructie: brandwerend uitvoeren of bekleden volgens opgave constructeur.
Eisen met betrekking tot brandveiligheid en vluchten volgens opgave adviseur brandveiligheid.
Brandmeldinstallatie: vluchtwegaanduiding en noodverlichting volgens opgave installatieadviseur.
Sparingen in wanden met een WBDO-eis dienen aan de zelfde eis te voldoen als de wand.
Aansluitingen van elementen met een WBDO-eis dienen aan de zelfde eis te voldoen als de wand.
Ter plaatse van een brandscherming: moeten in de aansluitende dak- en geveldelen de benodigde voorzieningen worden opgenomen.

Bouw fysica
Akoestische eisen en eisen m.b.t. geluidwering volgens opgave adviseur bouw fysica en akoestiek, tenzij de op tekening en in werkschrijving voorgeschreven producten een hogere waarde representeren.
Eisen bouw fysica volgens opgave bouw fysica adviseur.
Sparingen in wanden met een geluidseis dienen aan dezelfde eis te voldoen als de wand.

Rc-waarden en U-waarden volgens opgave bouw fysica adviseur.

Constructie
Volgens tekeningen en berekeningen constructeur.
Sparingen in vloeren, wanden en daken volgens opgave constructeur.

Installaties
Volgens opgave installatieadviseur.

Algemeen
In de gevels mogen zich geen openingen bevinden groter dan 10mm in verband met de weering van ratten en muizen.

Er dient voldoende achterhout opgenomen te worden voor de plaatsing van whiteboards, televisieschermen en overige vaste inrichtingselementen.
Vaste inrichting praktijklokalen, creatieve lokalen, Whiteboards en televisieschermen door derden.

Hoogte nieuwe hekwerken en balustrades vlg. bouwbesluit.
Op- en aantreden nieuwe trappen vlg. bouwbesluit.

Zonwering
Alle gevels voorzien van zonwerende screens tenzij specifiek anders aangegeven vv zonwerende beglazing.

PROJECT

BQ2016 ECL Werkplaats

OPDRACHTGEVER

Eerste Christelijk Lyceum Haarlem

TEKENING

Plattegrond
Nieuwe situatie - Wandafwerking

TEKENINGNR

BQ2016-11W.0

SCHAAL

1:100

FORMAAT

A3

FASE


Bouwvoorbereiding fase

DATUM	STATUS	OMSCHRIJVING
0 12-02-2021	concept	
A 27-05-2021	definitief	
B		
C		
D		
E		
F		


BRIQUE
ARCHITECTEN

Generaal Vetterstraat 73b
1059 BT Amsterdam

brique-architecten.nl
tel. 020 4650047

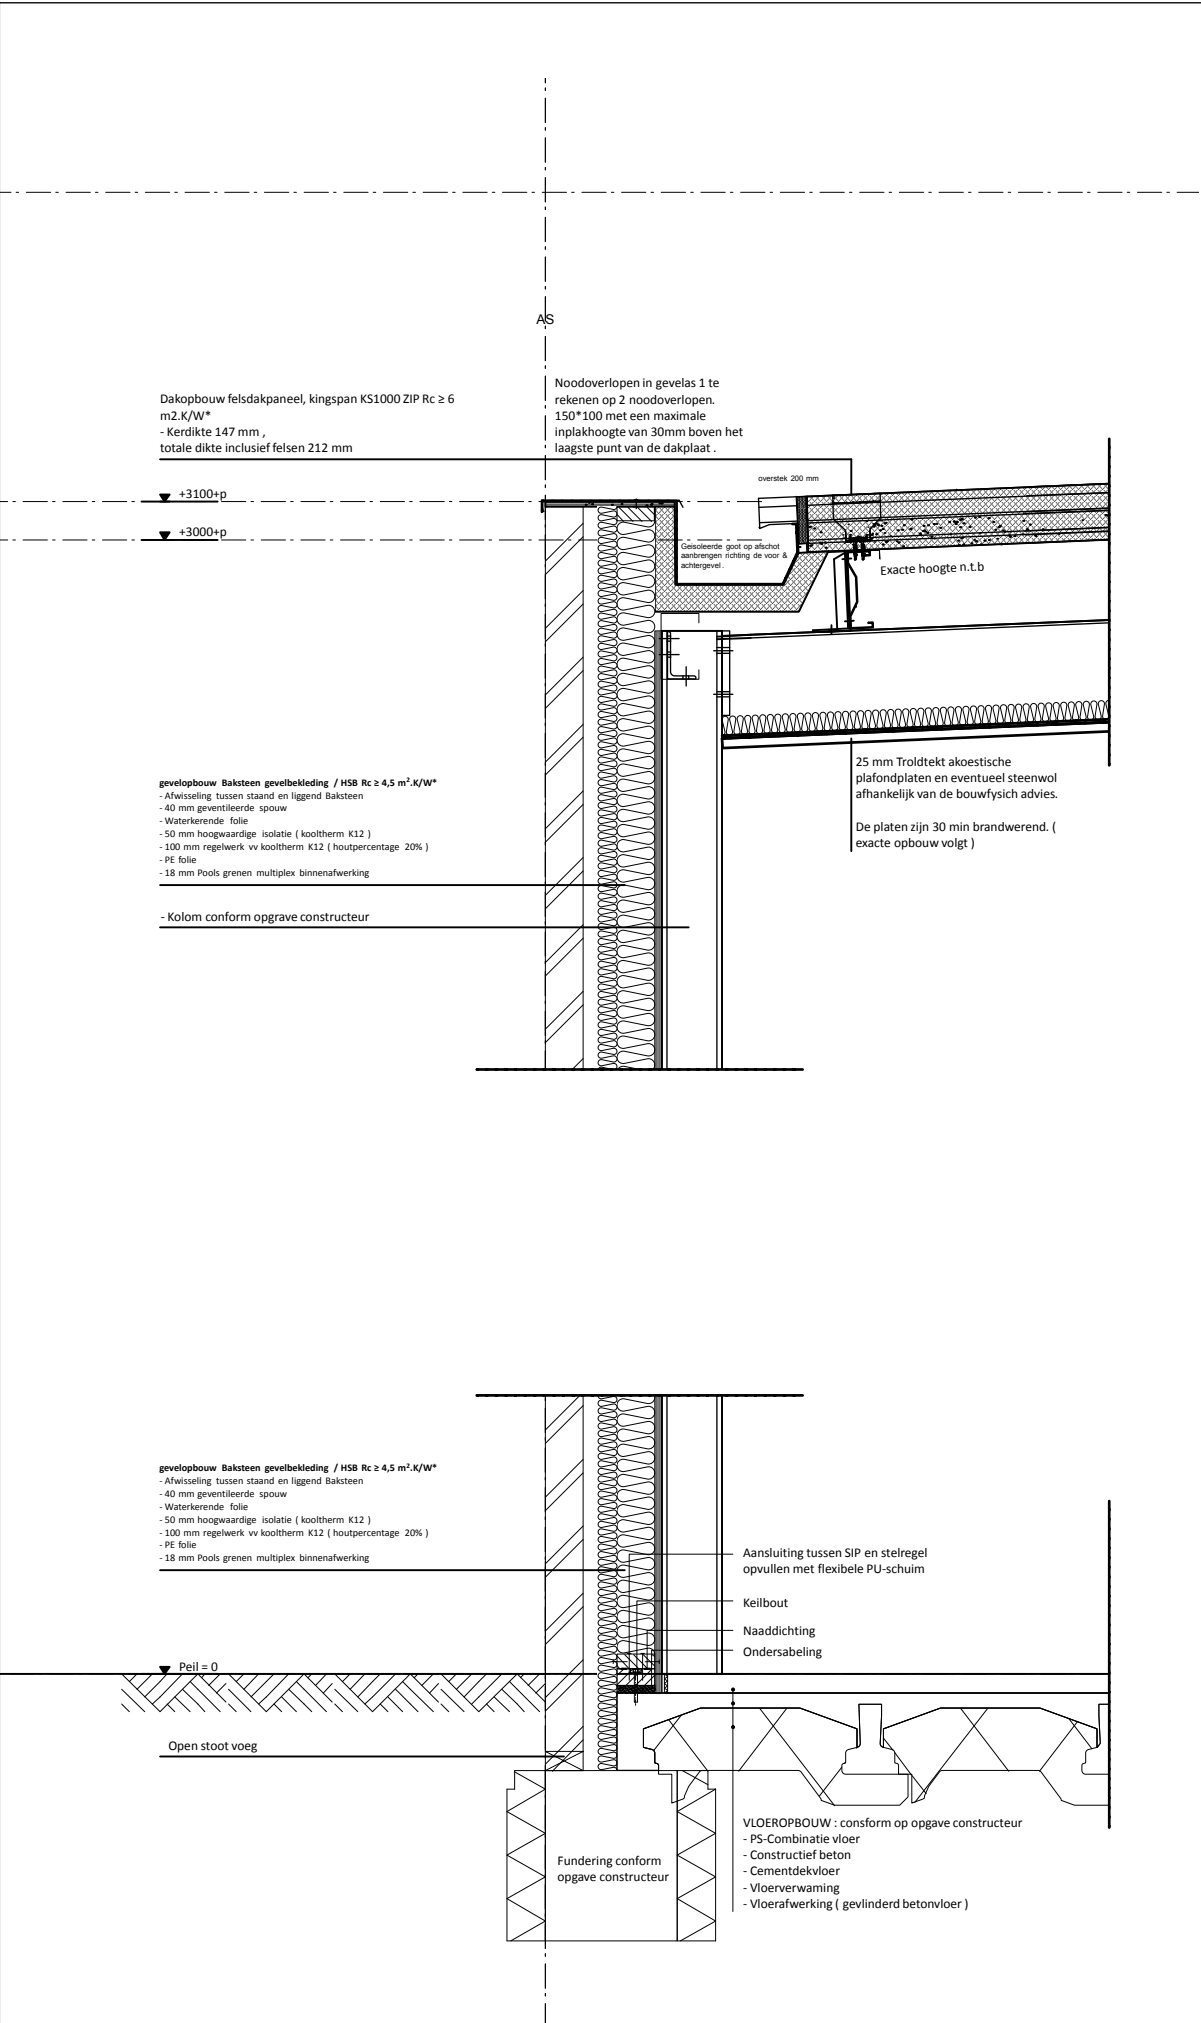

FRAGMENT DETAIL 1:20 DAKGOOT EN ONDERAANSLUITING GEVEL

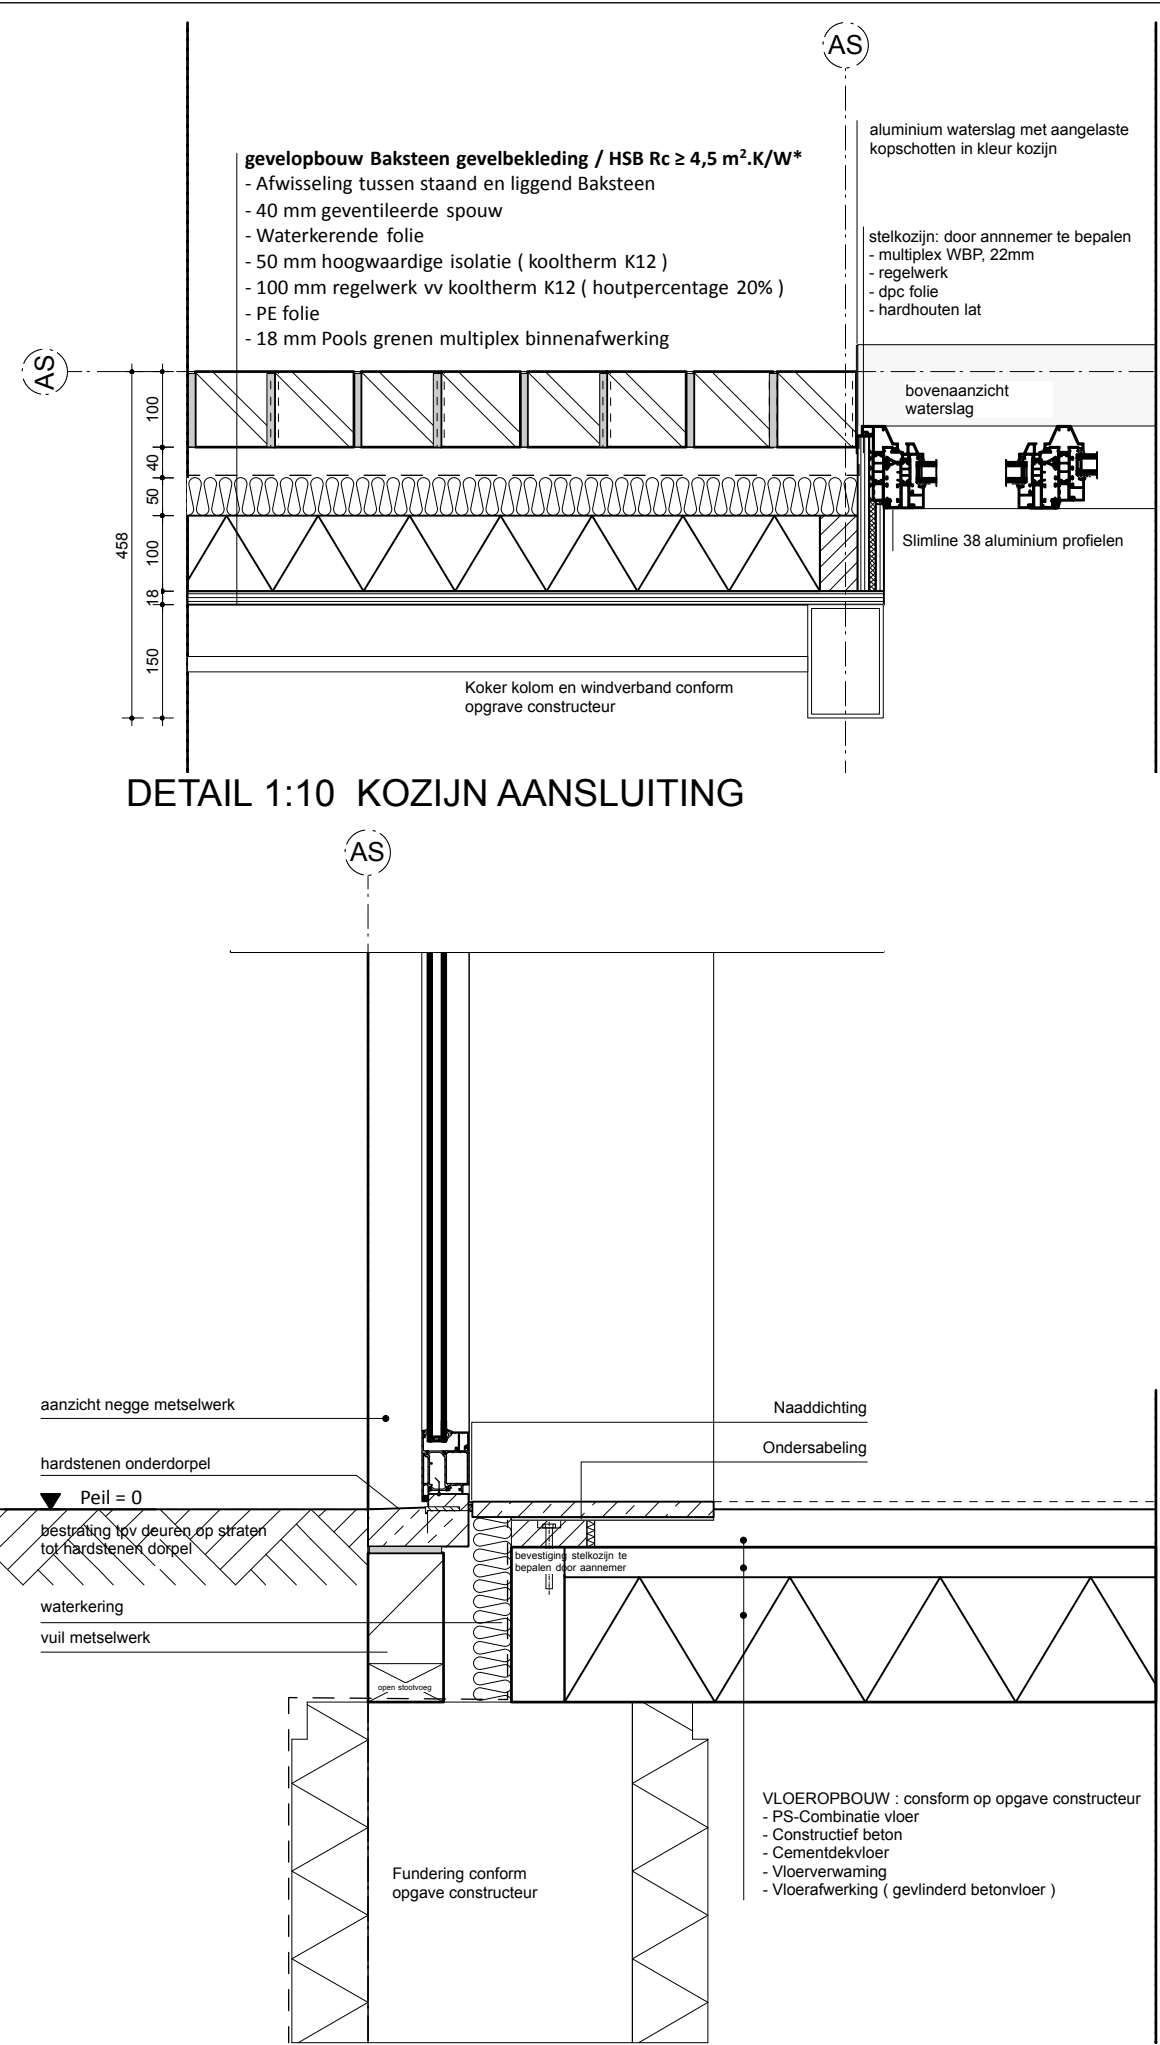

DETAIL 1:10 DORPEL / DEURKOZIJN AANSLUITING

RENVOOI PLATTEGROND

LEGENDA

- bestaande bouw
- metsewerk
- kalkzandsteen
- nieuw binnenwanden
- isolatie / HSB
- beplating
- WBDO 30 min
- WBDO zelfsluitende deur
- WBDO 30 min zone
- v.v. kleefmagneet
- nieuw kozijn

Maten in het werk te controleren.

Kozijnen en glas (tenzij een hogere waarde vermeld is) volgens:
NEN 2608 (m.b.t. windbelasting)
NEN 6702 (m.b.t. doorvalbeveiliging)
NEN 3569 (m.b.t. letselwerendheid)

Inbraakwerendheid volgens:
Inbraakwerendheidsklasse: 2 zoals omschreven in NEN 5096

Brandveiligheid
Hoofdraagconstructie: brandwerend uitvoeren of bekleden volgens opgave constructeur.
Eisen met betrekking tot brandveiligheid en vluchten volgens opgave adviseur brandveiligheid.
Brandmeldinstallatie: vluchtwegaanduiding en noodverlichting volgens opgave installatieadviseur.
Sparingen in wanden met een WBDO-eis dienen aan de zelfde eis te voldoen als de wand.
Aansluitingen van elementen met een WBDO-eis dienen aan de zelfde eis te voldoen als de wand.
Ter plaatse van een brandscherm: moeten in de aansluitende dak- en geveldelen de benodigde voorzieningen worden opgenomen.

Bouw fysica
Akoestische eisen en eisen m.b.t. geluidwering volgens opgave adviseur bouw fysica en akoestiek, tenzij de op tekening en in werkschrijving voorgeschreven producten een hogere waarde representeren.
Eisen bouw fysica volgens opgave bouw fysica adviseur.
Sparingen in wanden met een geluidseis dienen aan dezelfde eis te voldoen als de wand.

Rc-waarden en U-waarden volgens opgave bouw fysica adviseur.

Constructie
Volgens tekeningen en berekeningen constructeur.
Sparingen in vloeren, wanden en daken volgens opgave constructeur.

Installaties
Volgens opgave installatieadviseur.

Algemeen
In de gevels mogen zich geen openingen bevinden groter dan 10mm in verband met de werking van ratten en muizen.

Er dient voldoende achterhout opgenomen te worden voor de plaatsing van whiteboards, televisieschermen en overige vaste inrichtingselementen.
Vaste inrichting praktijklokalen, creatieve lokalen, Whiteboards en televisieschermen door derden.

Hoogte nieuwe hekwerken en balustrades vlg. bouwbesluit.
Op- en aantreden nieuwe trappen vlg. bouwbesluit.

Zonwering
Alle gevels voorzien van zonwerende screens tenzij specifiek anders aangegeven vv zonwerende beglazing.

PROJECT

BQ2016 ECL Werkplaats

OPDRACHTGEVER

Eerste Christelijk Lyceum Haarlem

TEKENING

DETAILS T.B,V ARK

Nieuwe situatie - gevel

TEKENINGNR

BQ2016-14.1

SCHAAL

1:20 / 1:10

FORMAAT

A3

FASE

Bouwvoorbereiding fase

DATUM

0 03-03-2021

STATUS

DEFINITIEF

OMSCHRIJVING

A 27-05-2021

definitief

B

C

D

E

F

BRIQUE
ARCHITECTEN

Generaal Vetterstraat 73b
1059 BT Amsterdam

brique-architecten.nl
tel. 020 4650047



RENVOOI PLATTEGROND

LEGENDA

bestaande bouw

metselwerk

kaalkzandsteen

nieuw binnenwanden

isolatie / HSB

beplating

WBDO 30 min

WBDO zelfsluitende deur

WBDO 30 min zone

v.v. kleefmagneet

nieuw kozijn

gebruiksoppervlakte

N

Maten in het werk te controleren.

Kozijnen en glas (tenzij een hogere waarde vermeld is) volgens:
NEN 2608 (m.b.t. windbelasting)
NEN 6702 (m.b.t. doorvalbeveiliging)
NEN 3569 (m.b.t. letselwerendheid)
Inbraakwerendheid volgens:
Inbraakwerendheidsklasse 2 zoals omschreven in NEN 5096
Brandveiligheid
Hoofddraagconstructie: brandwerend uitvoeren of bekleden volgens opgave constructeur.
Eisen met betrekking tot brandveiligheid en vluchten volgens opgave adviseur brandveiligheid.
Brandmeldinstallatie - vluchtwegaanduiding en noodverlichting volgens opgave installatie-adviseur.
Sparingen in wanden met een WBDO-eis dienen aan de zelfde eis te voldoen als de wand.
Aansluitingen van elementen met een WBDO-eis dienen aan de zelfde eis te voldoen als de wand.
Ter plaatse van een brandscherming moeten in de aansluitende dak- en geveldelen de benodigde voorzieningen worden opgenomen.
Bouw fysica
Akoustische eisen en eisen m.b.t. geluidwering volgens opgave adviseur bouw fysica en akoestiek, tenzij de op tekening en in werkschrijving voorgeschreven producten een hogere waarde representeren.
Eisen bouw fysica volgens opgave bouw fysica adviseur.
Sparingen in wanden met een geluidseis dienen aan dezelfde eis te voldoen als de wand.
Rc-waarden en U-waarden volgens opgave bouw fysica adviseur.
Constructie
Volgens tekeningen en berekeningen constructeur.
Sparingen in vloeren, wanden en daken volgens opgave constructeur.
Installaties
Volgens opgave installatie-adviseur.
Algemeen
In de gevels mogen zich geen openingen bevinden groter dan 10mm in verband met de werking van ratten en muizen.
Er dient voldoende achterhout opgenomen te worden voor de plaatsing van whiteboards, televisieschermen en overige vaste inrichtingselementen.
Vaste inrichting praktijklokalen, creatieve lokalen, Whiteboards en televisieschermen door derden.
Hoogte nieuwe hekwerken en balustrades vlg. bouwbesluit.
Op- en aantreden nieuwe trappen vlg. bouwbesluit.
Zonwering
Alle gevels voorzien van zonweringende screens tenzij specifiek anders aangegeven vv zonweringende beglazing.

PROJECT

BQ2016 ECL Werkplaats

OPDRACHTGEVER

Eerste Christelijk Lyceum Haarlem

TEKENING

Plattegrond
Gebruiksoppervlakte

TEKENINGNR

BQ2016-11.1-N

SCHAAL

1:100

FORMAAT

A3

FASE

Definitie fase

DATUM

STATUS

OMSCHRIJVING

0 21-01-2021 Definitief

A 27-05-2021 definitief

B

C

D

E

F

BRIQUE

ARCHITECTEN

Generaal Vetterstraat 73b
1059 BT Amsterdam

brique-architecten.nl
tel. 020 4650047