


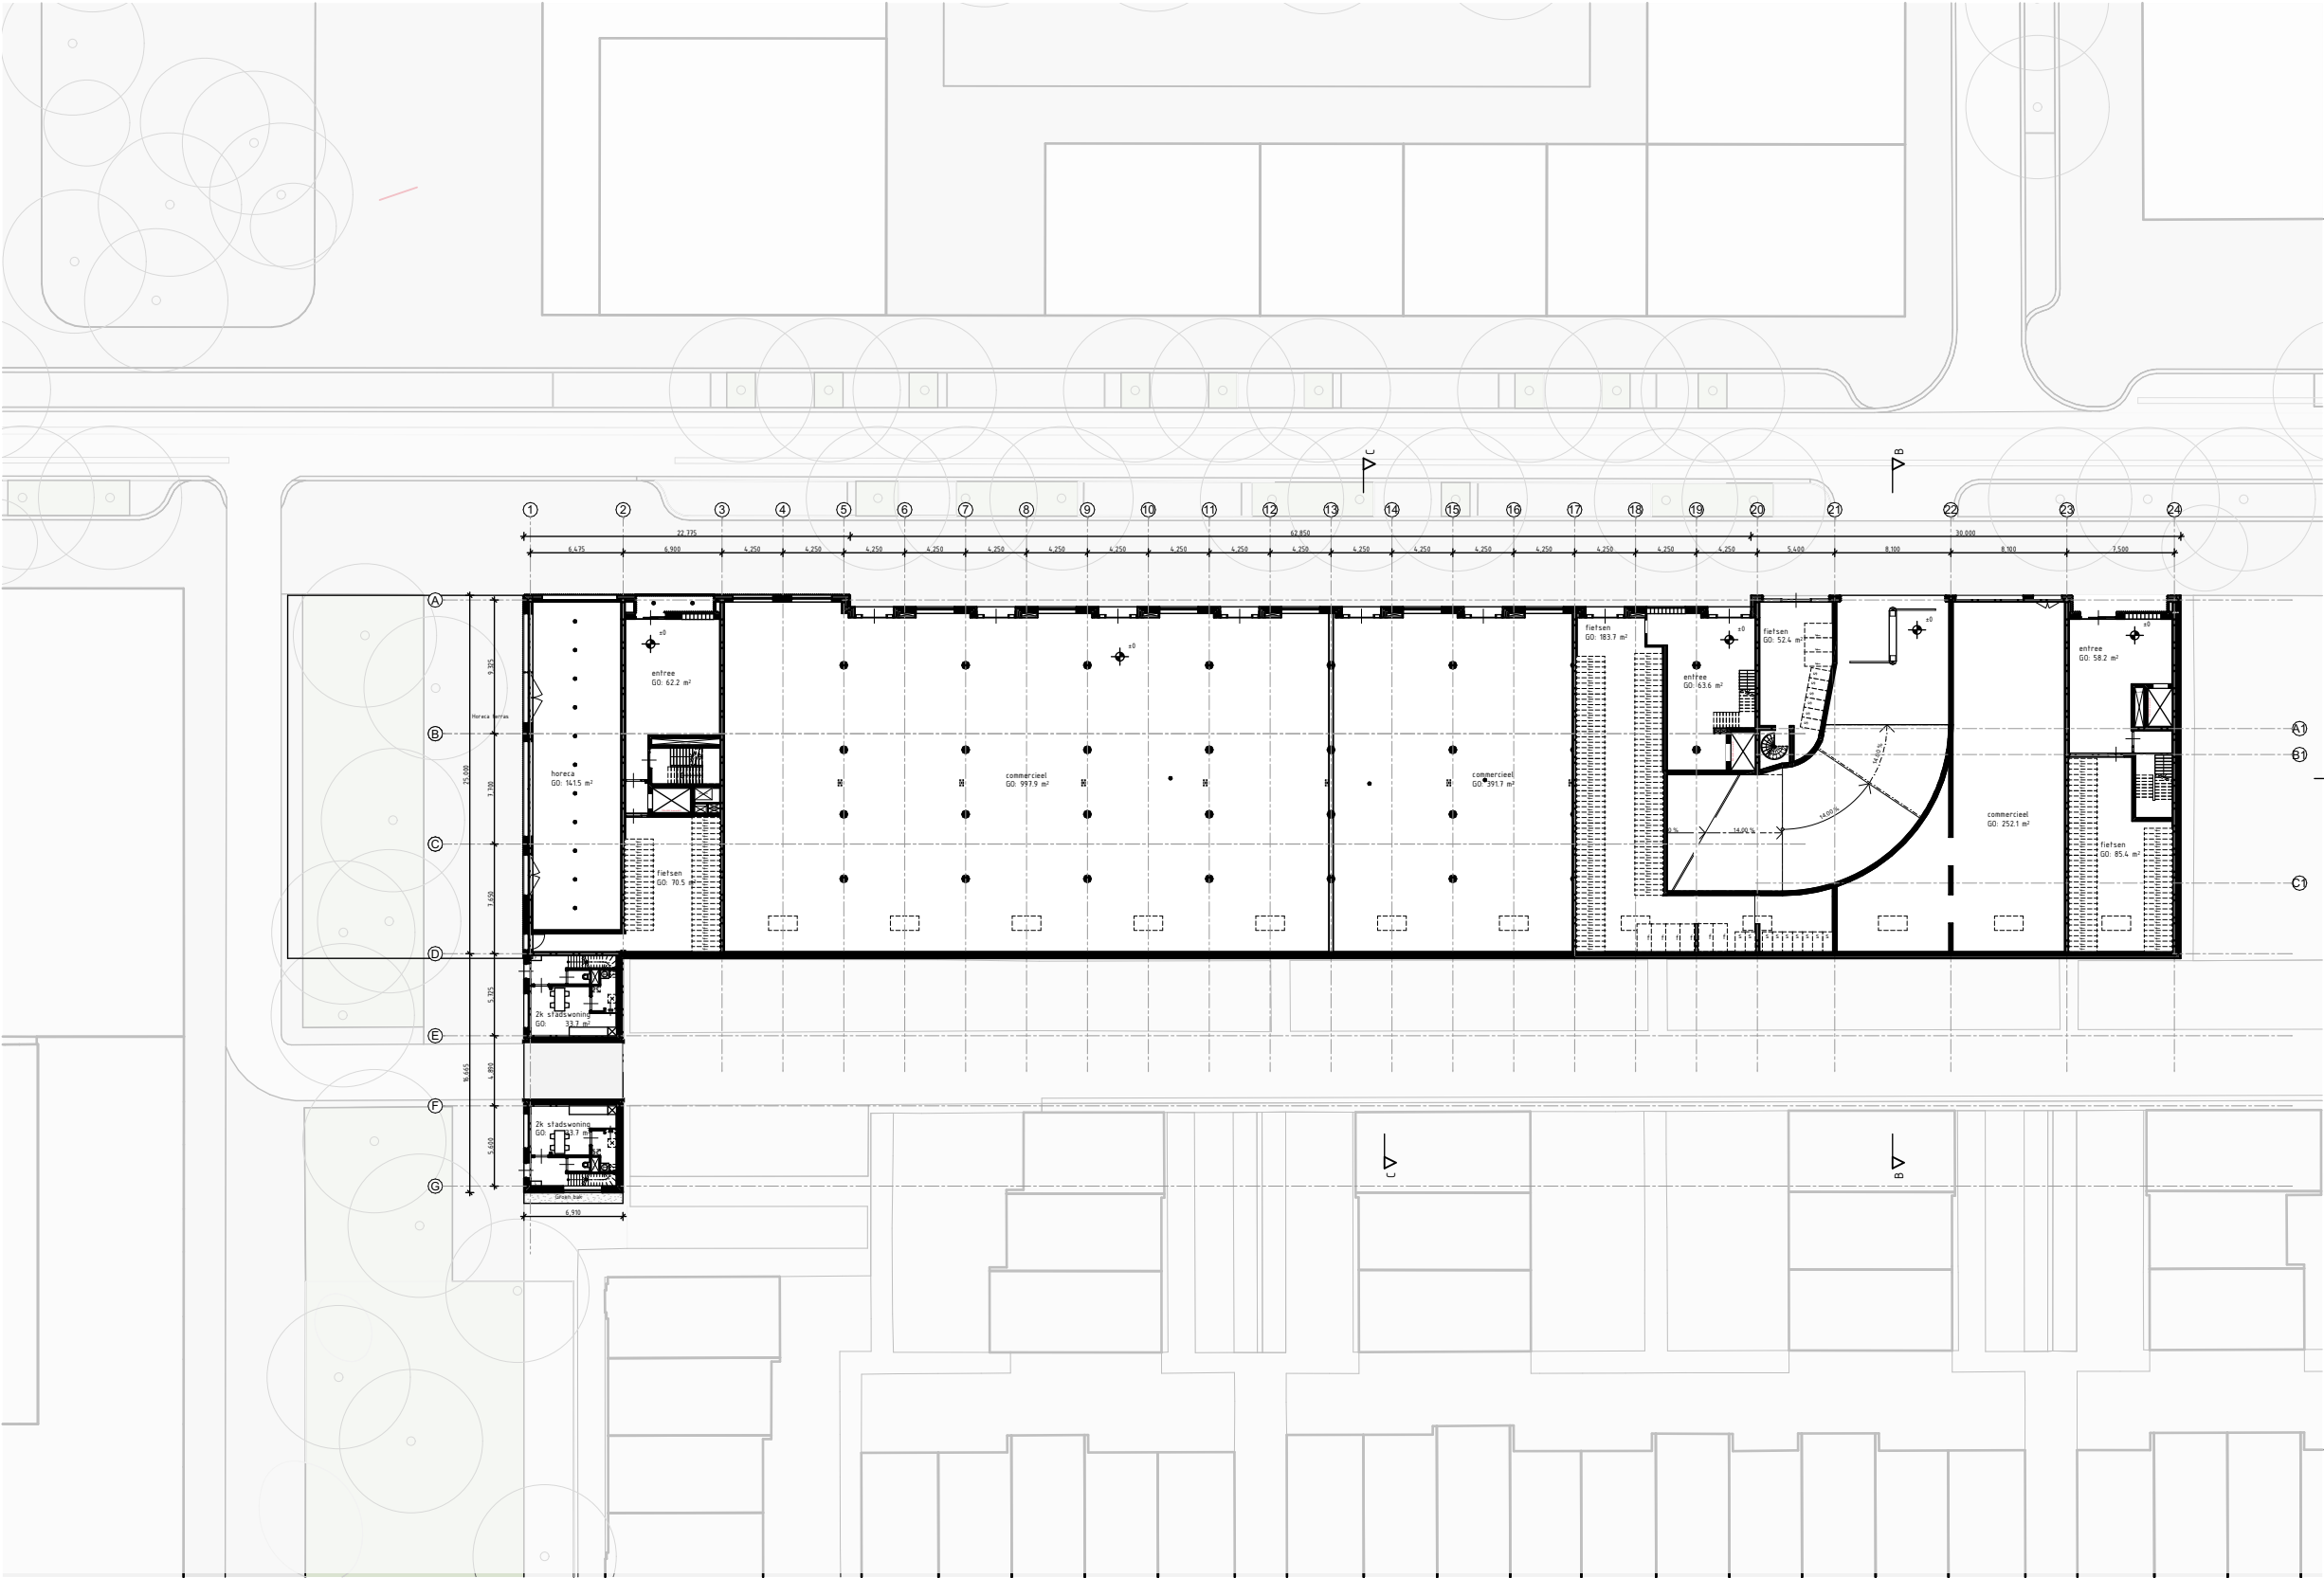

werknnummer
1503

opdrachtgever
Hoorne

werk
Stephensonstraat 38-46
Haarlem

stadium
VO

onderwerp tekening
bg 1:500
plattegrond

schaal
1:500

formaat
A3

getekend
DS

datum
27-07-2022

gewijzigd
--

tekeningnummer
101