



plankaart
 schaal 1:500

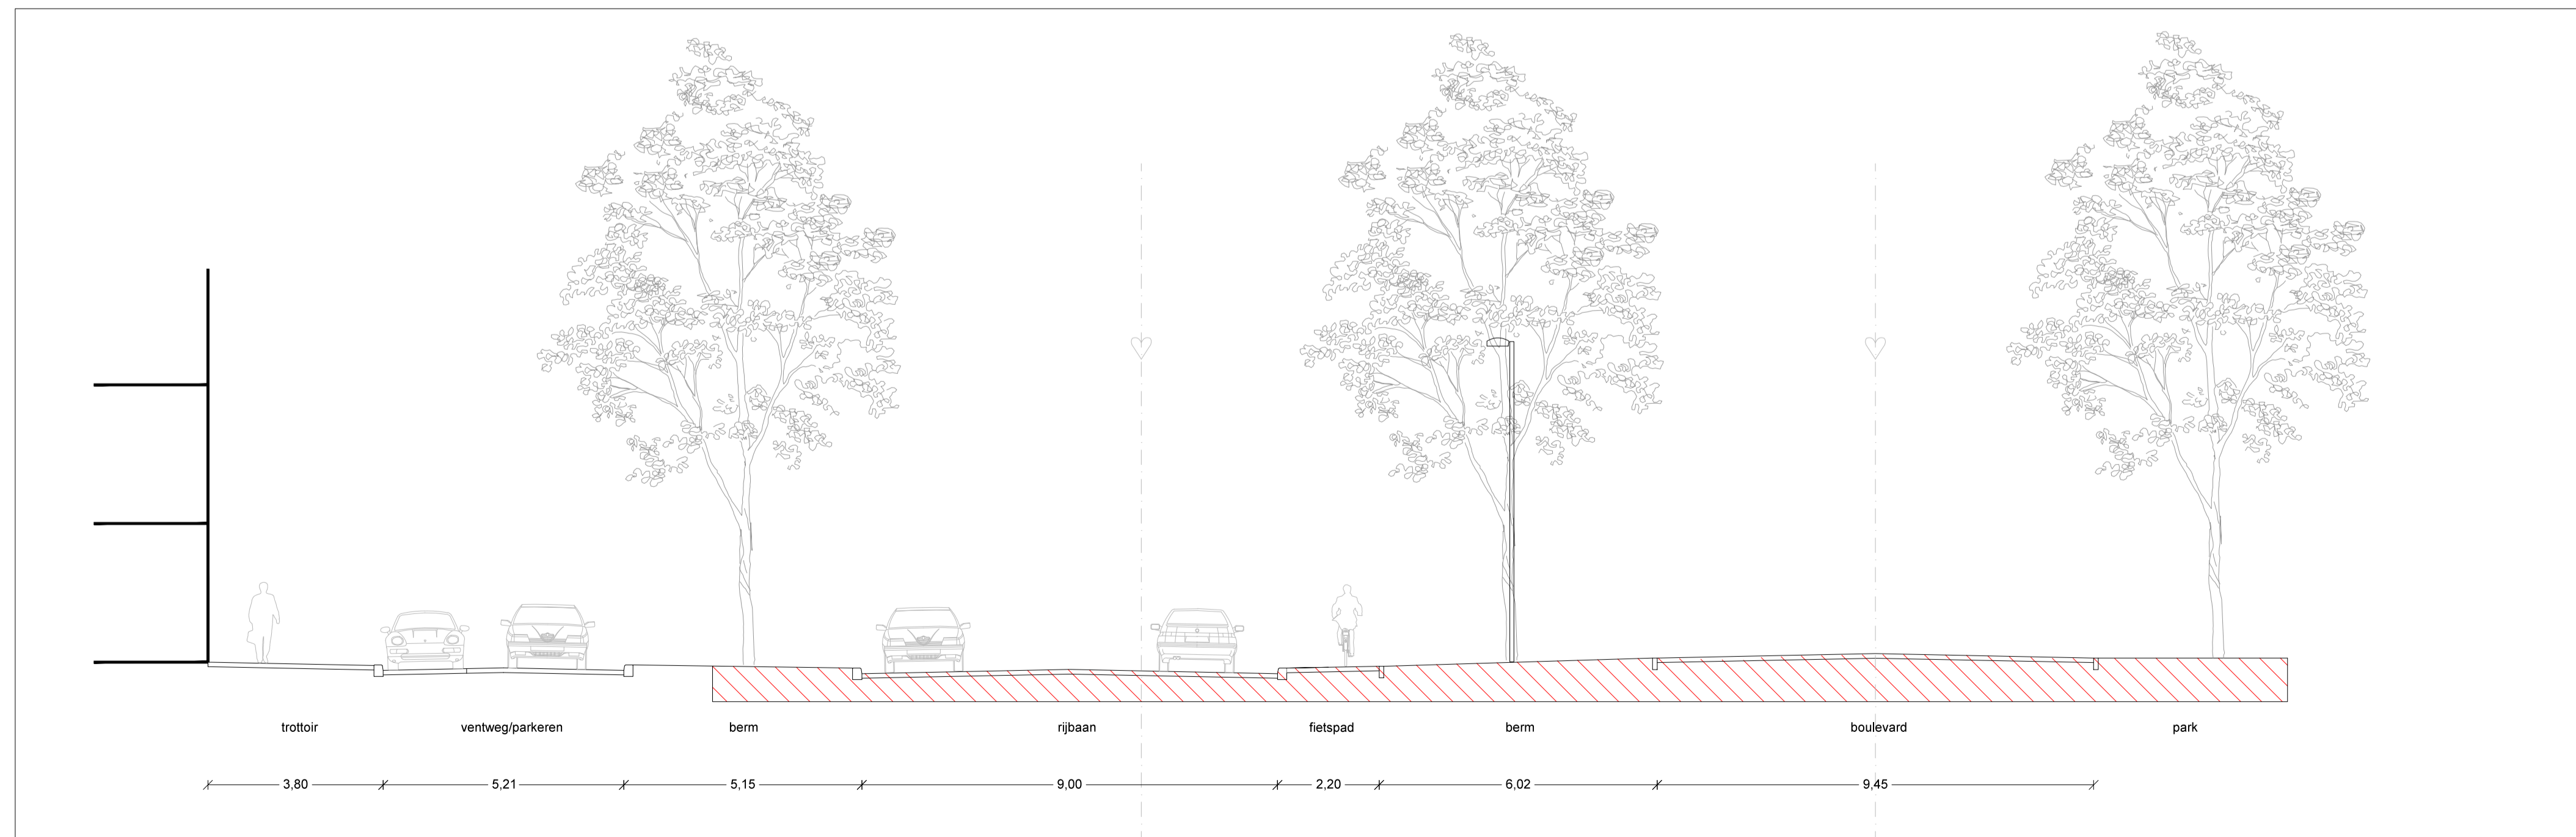


profiel
 schaal 1:100

Klant Gemeente Haarlem			
Project Haarlem - Dreef			
Onderwerp inrichting Dreef, fietspad direct aan rijbaan			
referentie	fase	schaal	formaat
DLA HDD 20150520 variant 3	VO	1:500 / 1:200	A1
datum	status		
01.06.2015	CONCEPT		
tekening nummer			


DLA HDD 20150520 variant 3

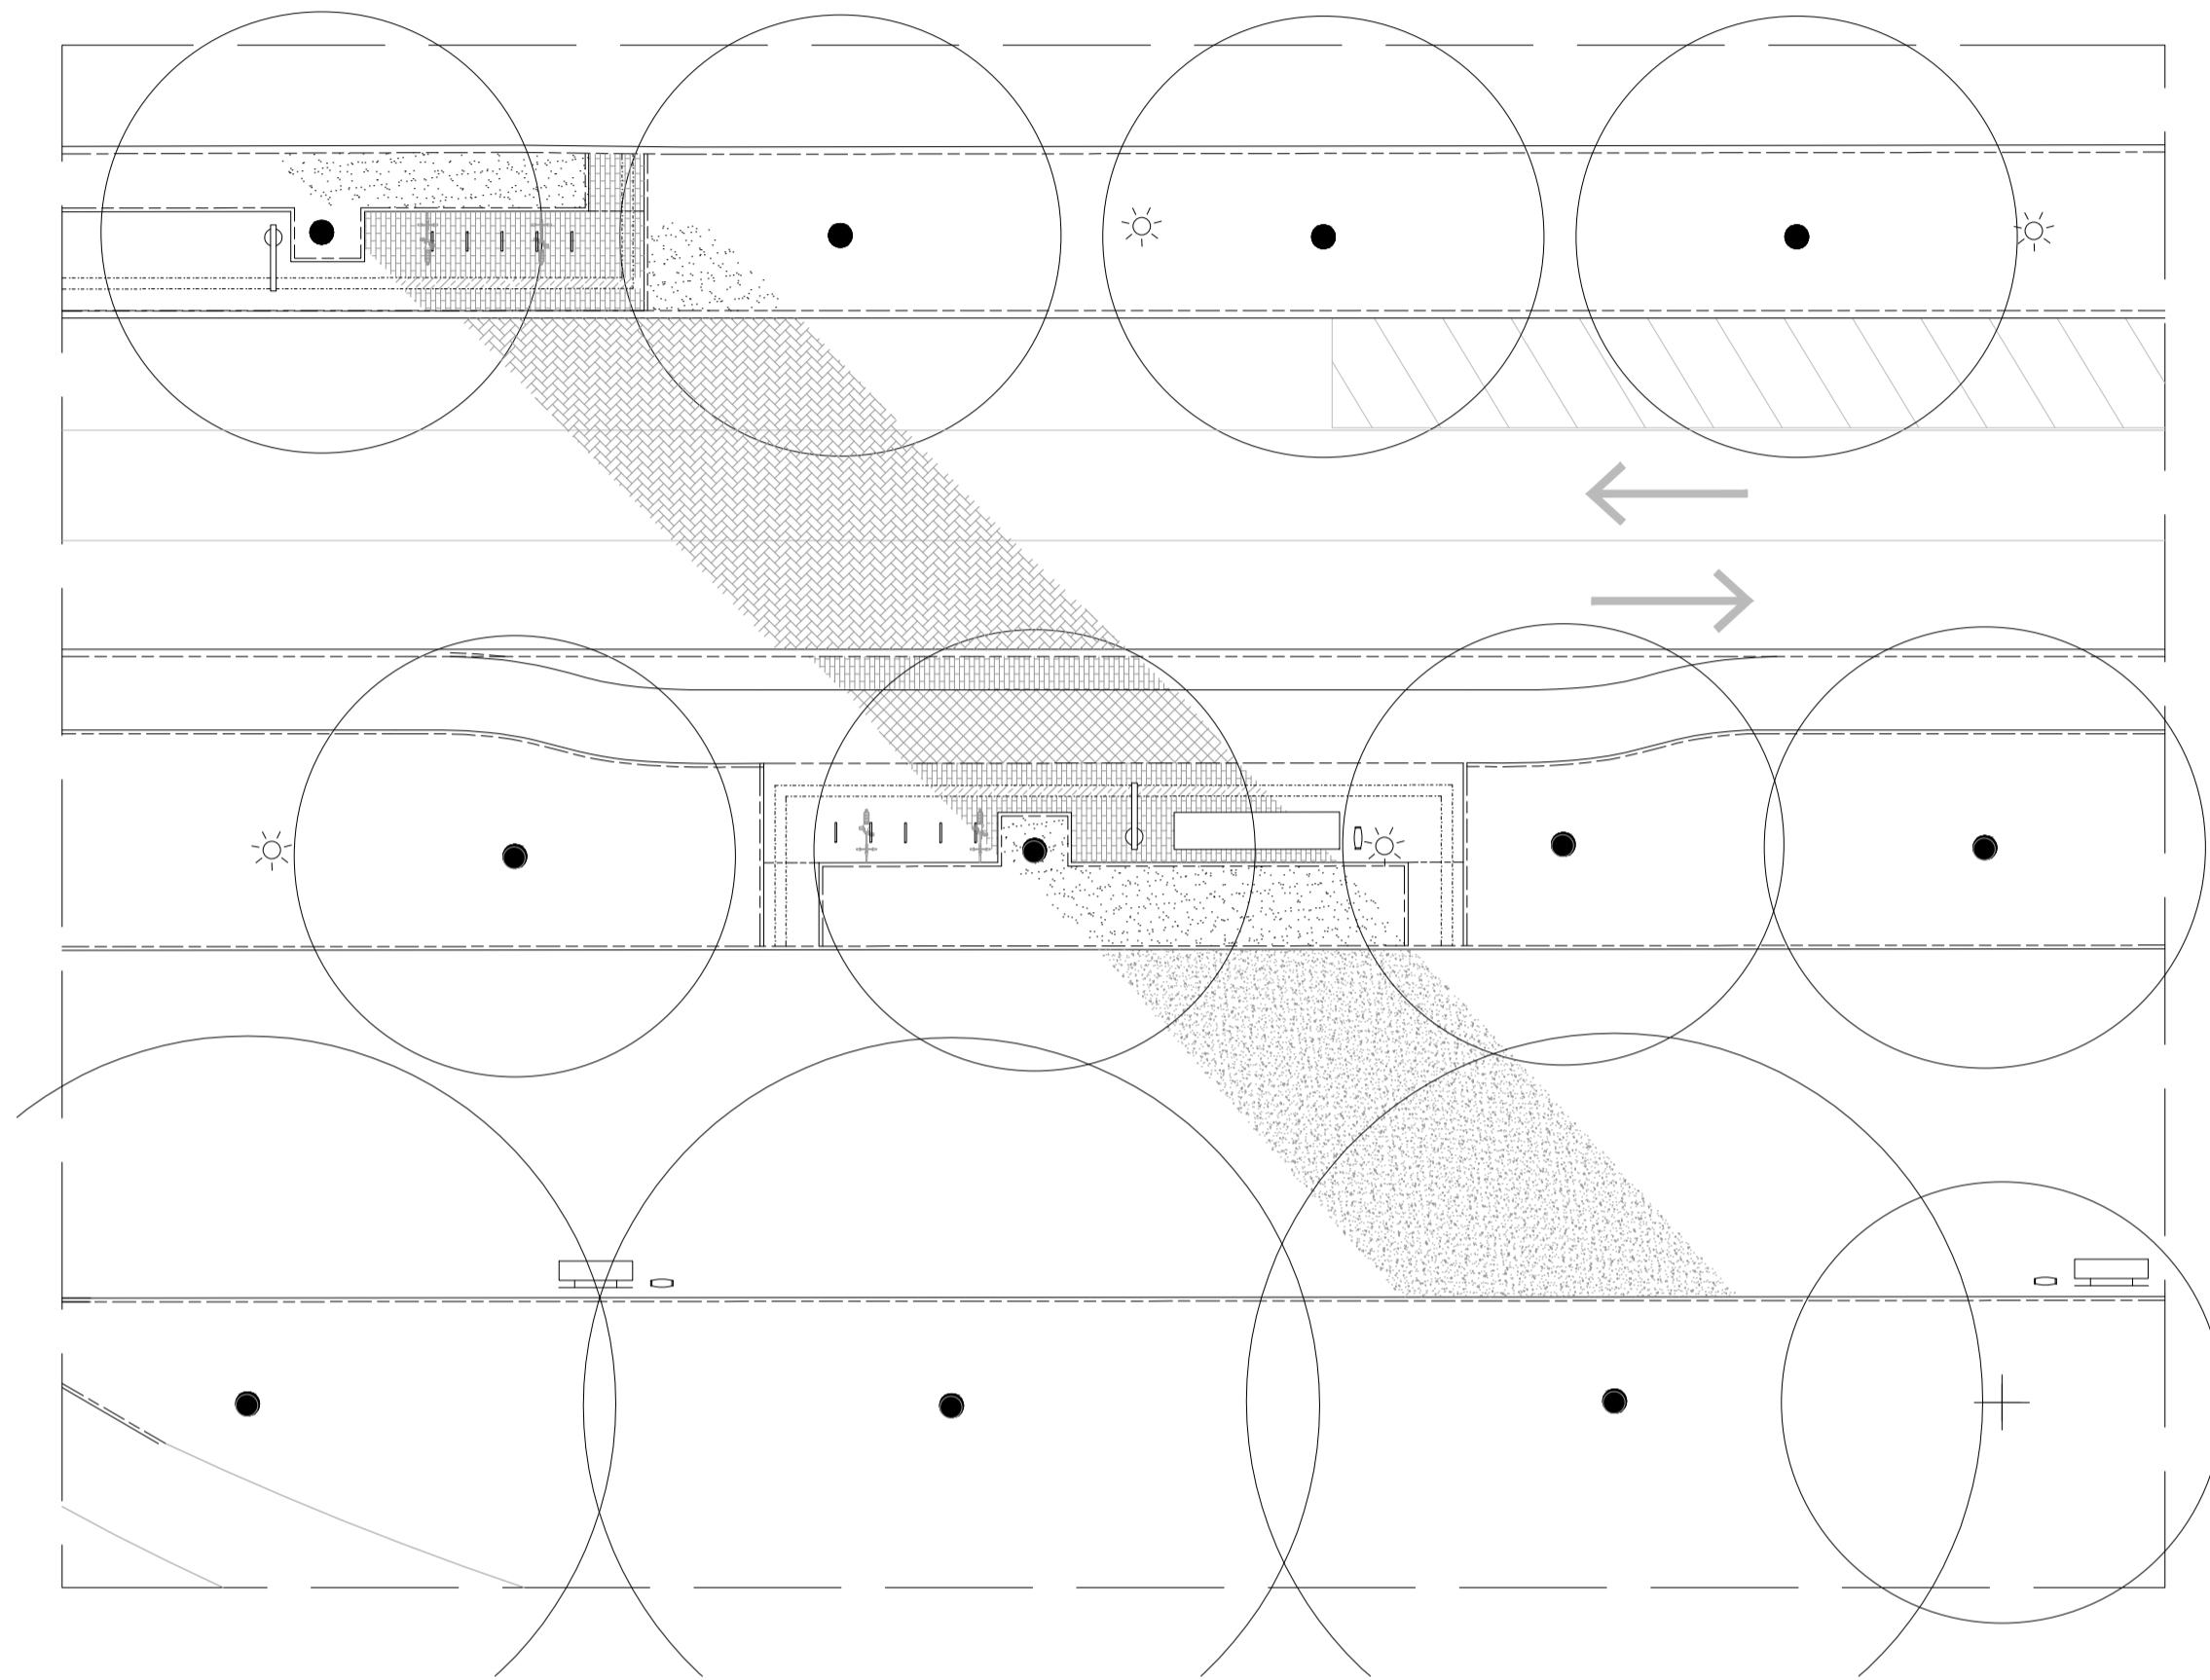


detail 2
schaal 1:200

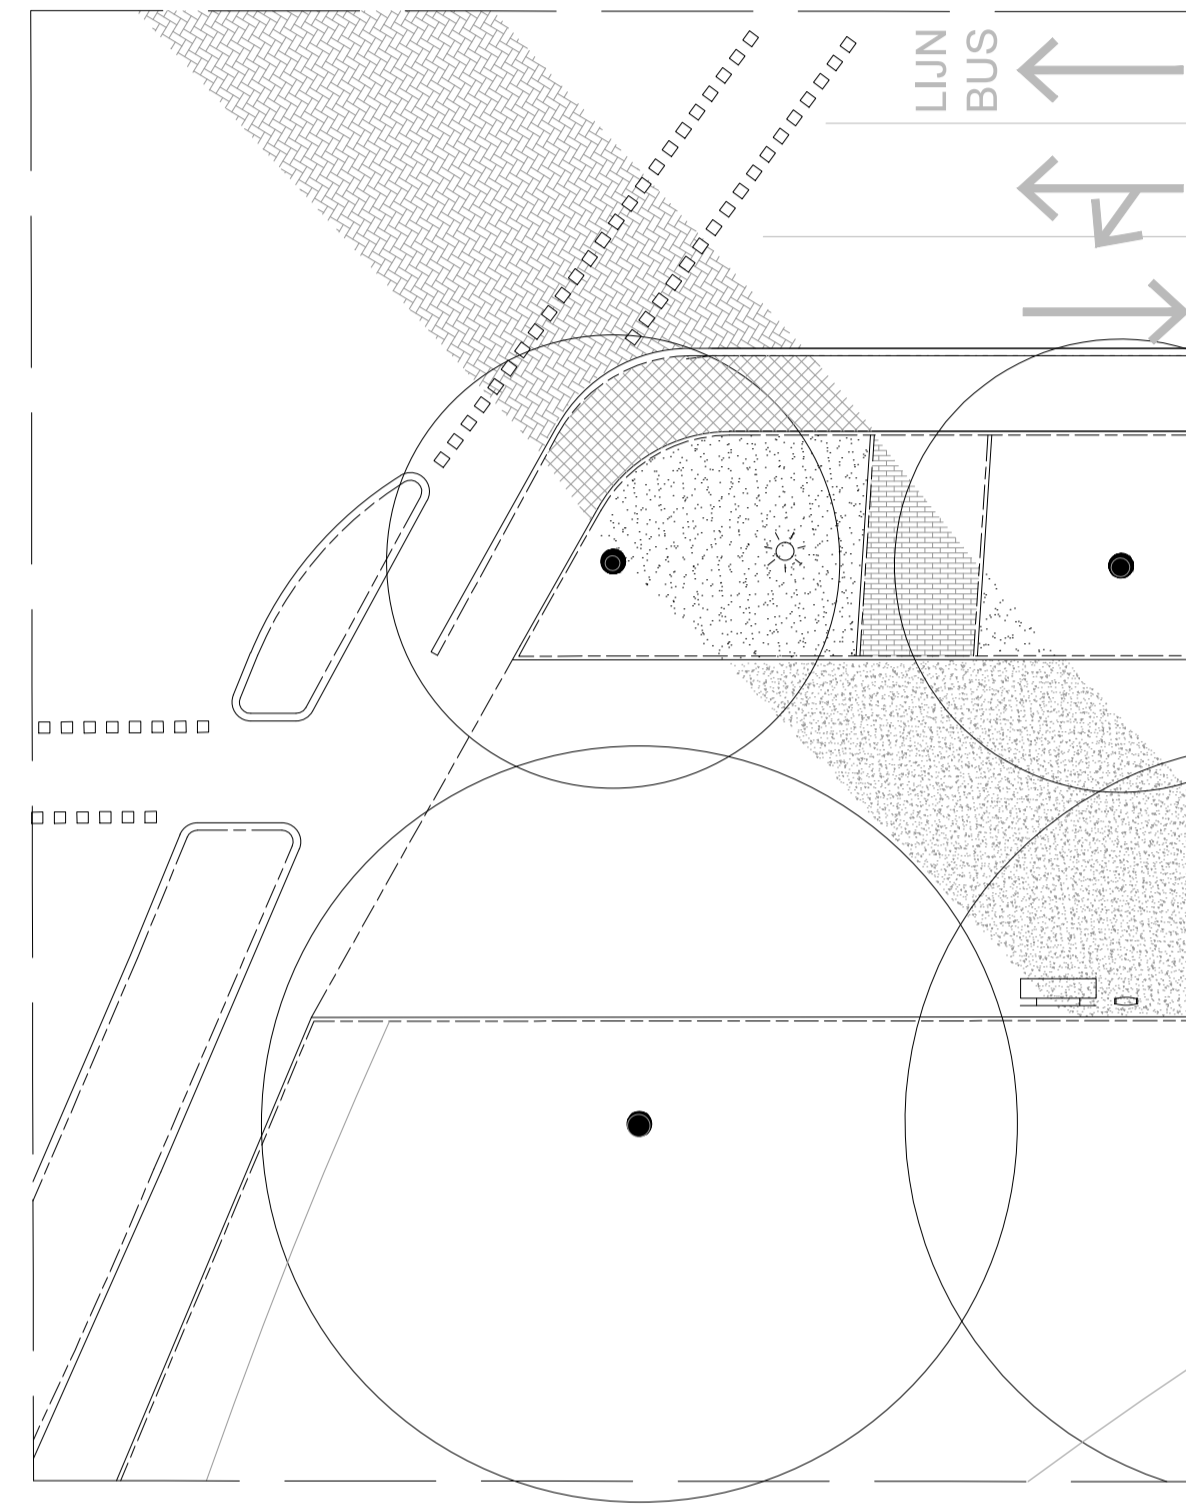

detail 1
schaal 1:200

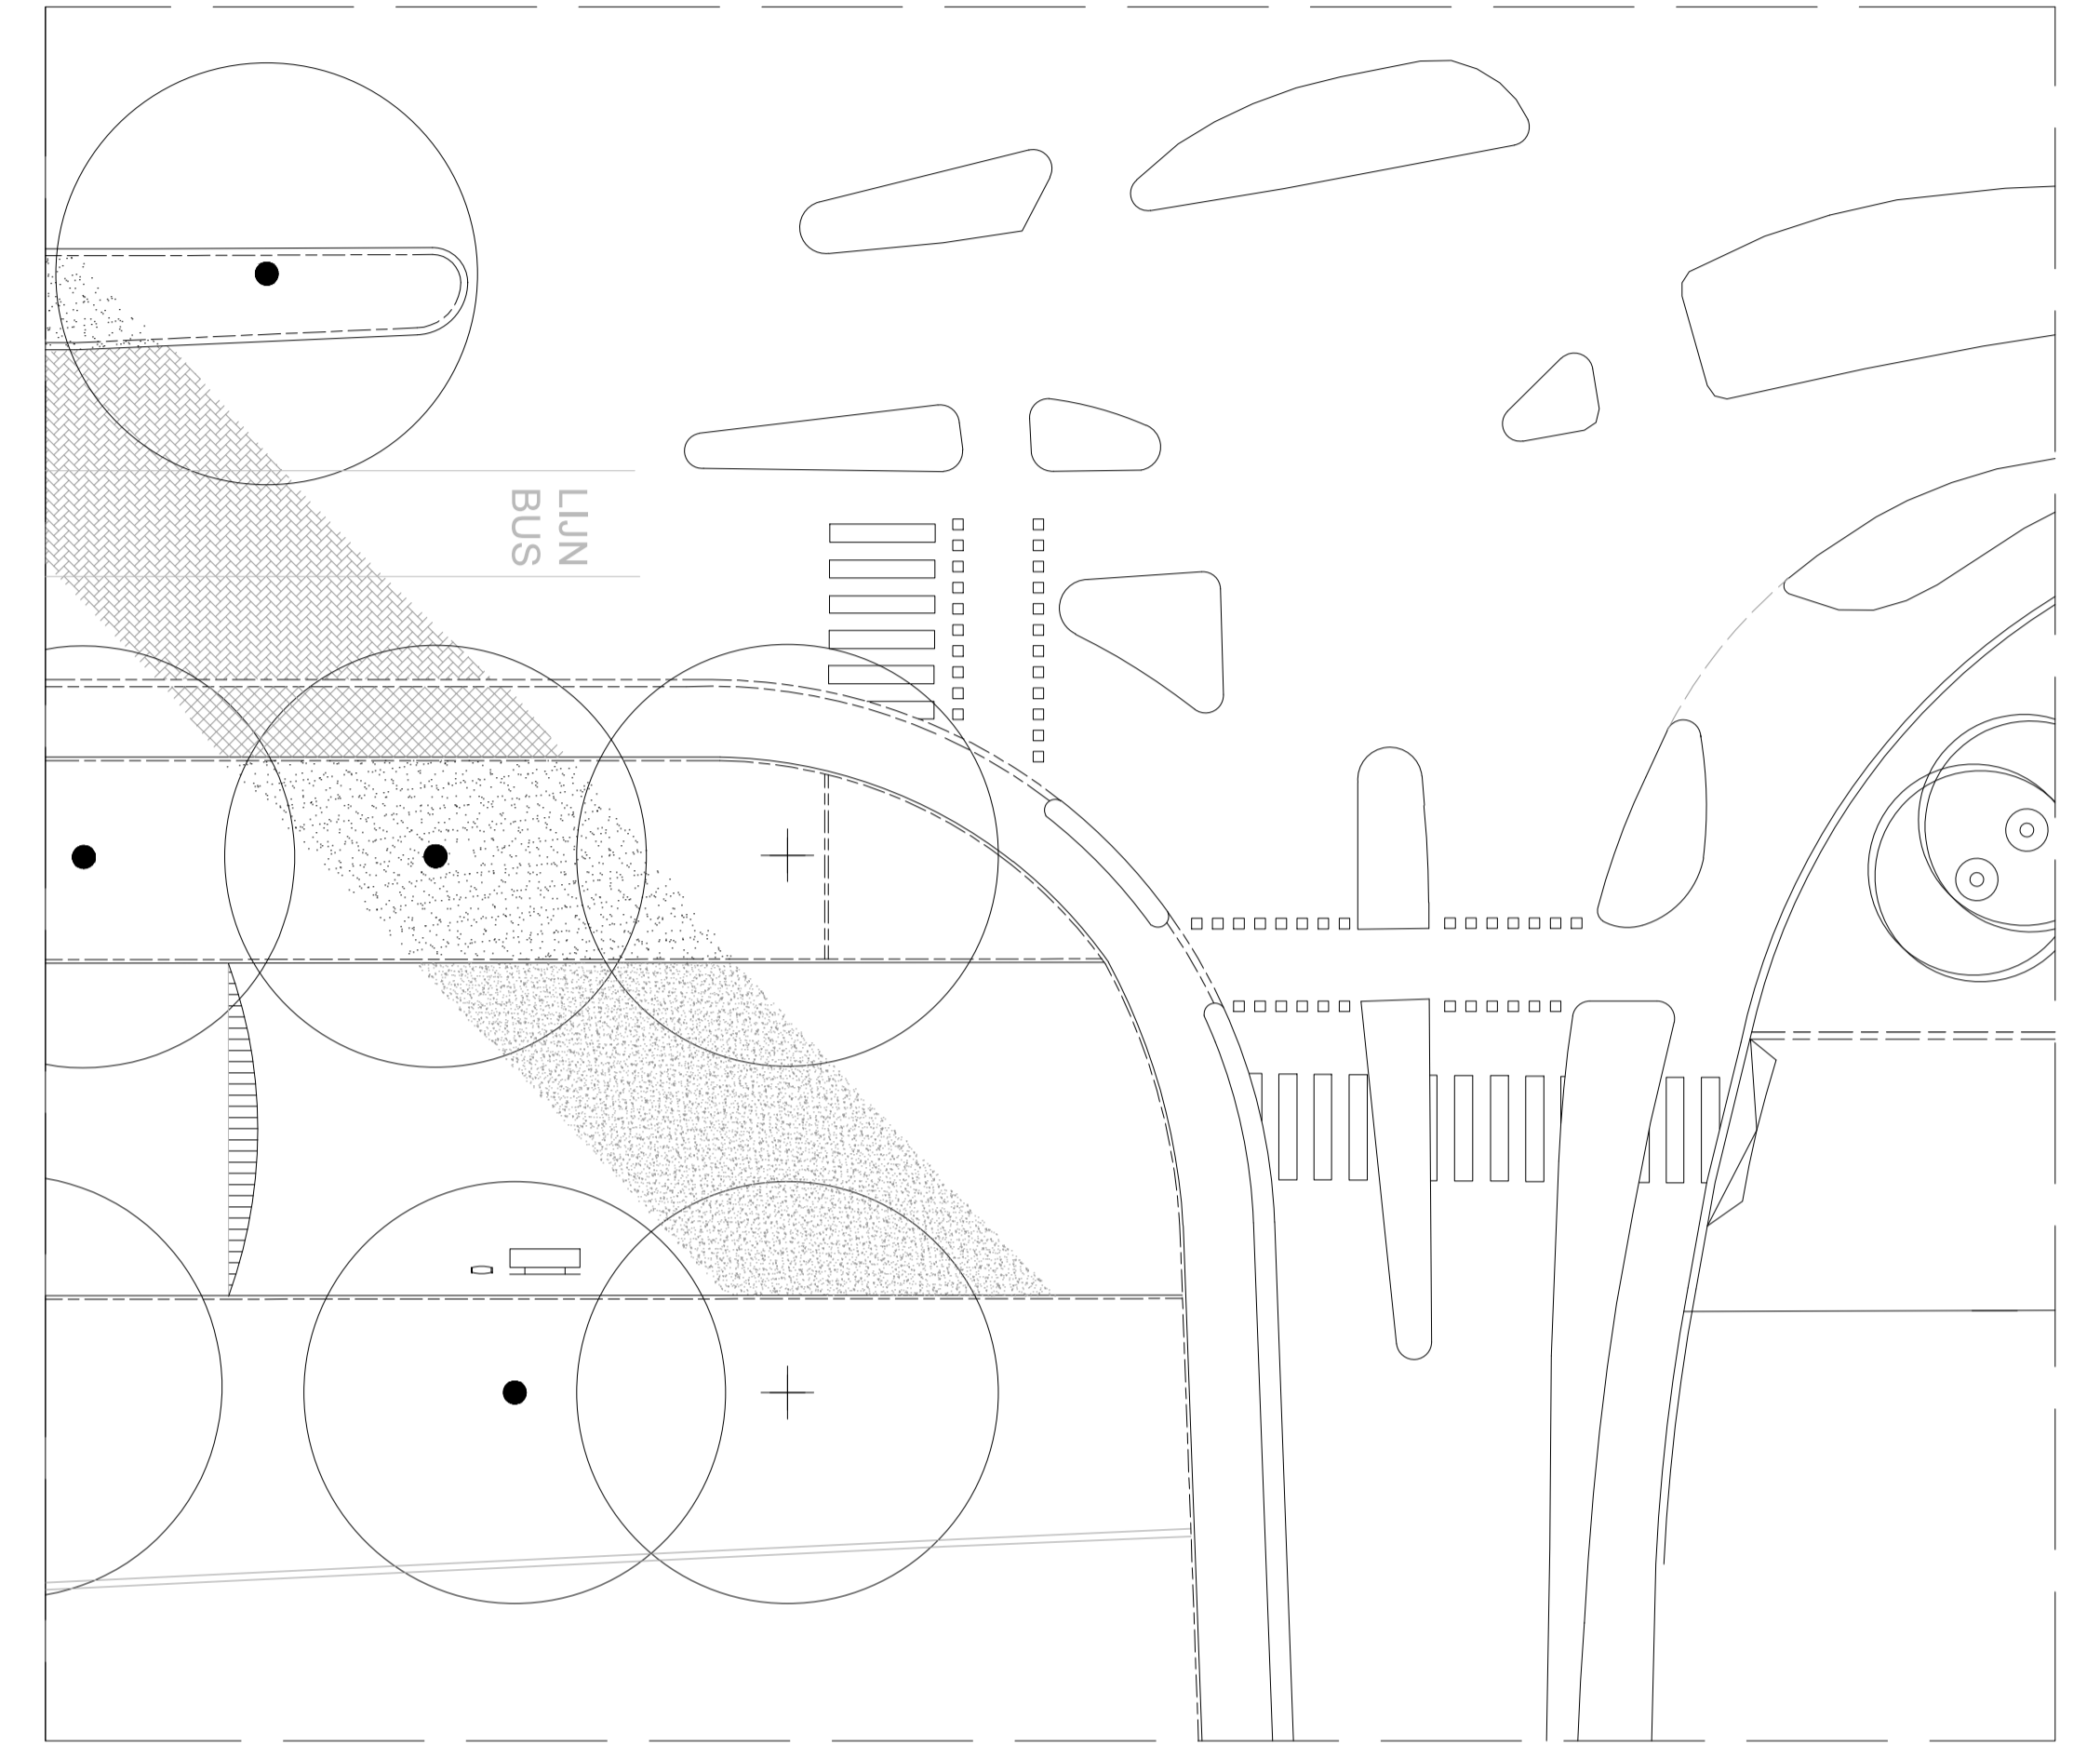

detail 3
schaal 1:200

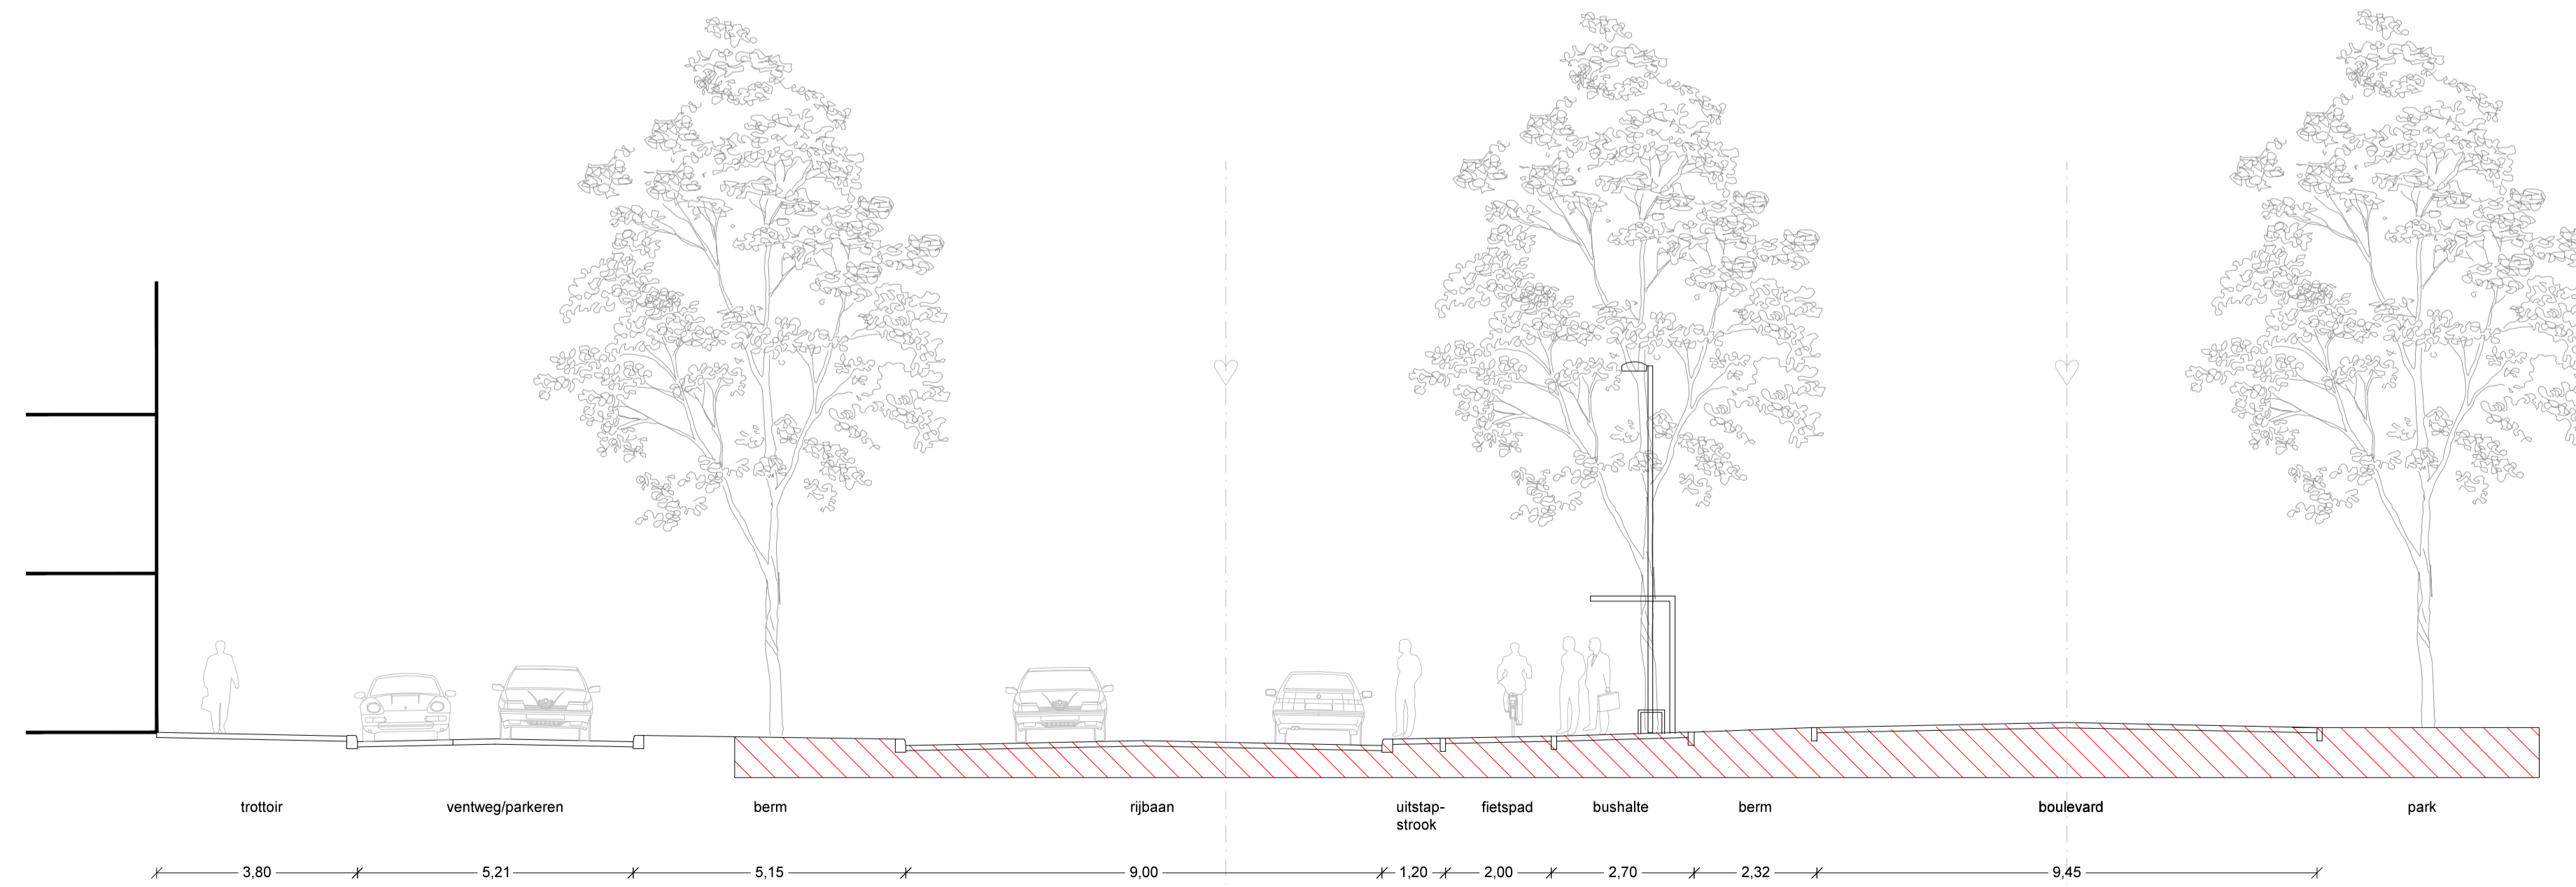

profiel thv bushalte
schaal 1:100

Klant			
Gemeente Haarlem			
Project			
Haarlem - Dreef			
Onderwerp			
details Dreef			
referentie	fase	schaal	formaat
DLA HDD 20150520 variant 3	VO	1:200 / 1:100	A1
datum	status		
01.06.2015	CONCEPT		
tekening nummer			

DLA HDD 20150520 variant 3 details