



VERKLARING


-  HERSTRATEN STRAATBAKSTENEN
-  STRAATBAKSTENEN, KEIFORMAAT, NIEUW, KLEUR ROOD, IN KEPERVERBAND
-  STRAATBAKSTENEN, KEIFORMAAT, NIEUW, KLEUR ROOD, IN ELLEBOOGVERBAND
-  ASFALT
-  ROOD ASFALT
-  BETONTEGELS 300x300x50mm, NIEUW, KLEUR GRIJS, IN HALFSTEENSVERBAND
-  BETONTEGELS 300x300x80mm, NIEUW, KLEUR GRIJS, IN HALFSTEENSVERBAND
-  HOUTEN PAAL (MARKERING HONDENUITLAATGEBIED)
-  BOOMKRANS 1500x1500, KLEUR GRIJS
-  NIEUWE STALEN VERZINKTE LICHTMAST 5m MET UITHOUDER ARMATUUR SCHREDER TECEO-1 VG
-  NIEUWE STALEN VERZINKTE LICHTMAST 4M ARMATUUR SCHREDER KIO TA PC
-  NIEUWE STALEN VERZINKTE LICHTMAST 9M MET UITHOUDER ARMATUUR SCHREDER TECEO-1 VG
-  AFVALBAK, TYPE CAPITOLE
-  BETONNEN PAAL
-  DREMPEL/PLATEAU
-  INRITCONSTRUCTIE BESTAANDE UIT GELE STRAATBAKSTENEN, KEIFORMAAT
-  NIEUWE BOOM
-  GRAS
-  VERLAAGDE BAND
-  TROTTOIRBAND 130/150x250mm (HERGEBRUIK)
-  OPSLUITBAND 60x200mm (HERGEBRUIK)
-  BESTAANDE ONDERGRONDSE AFVALCONTAINER
-  BESTAANDE BOOM
-  LOCATIE DWARSPROFIEL
-  WERKGRENS

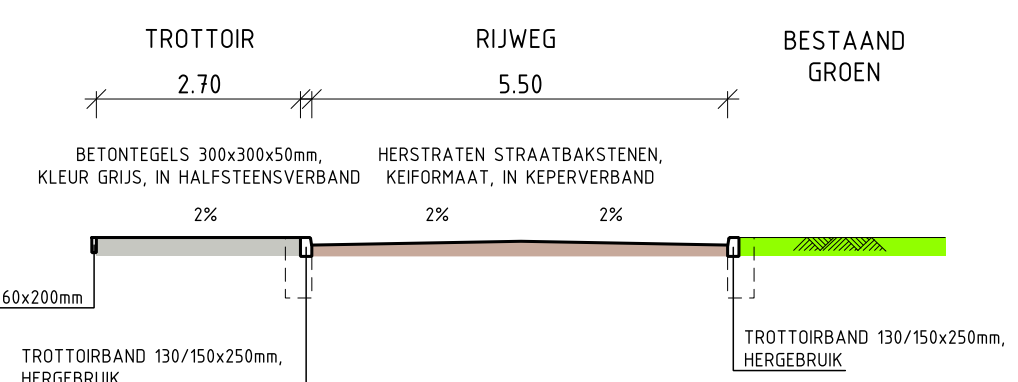


PROFIEL A-A
SCHAAL 1:100

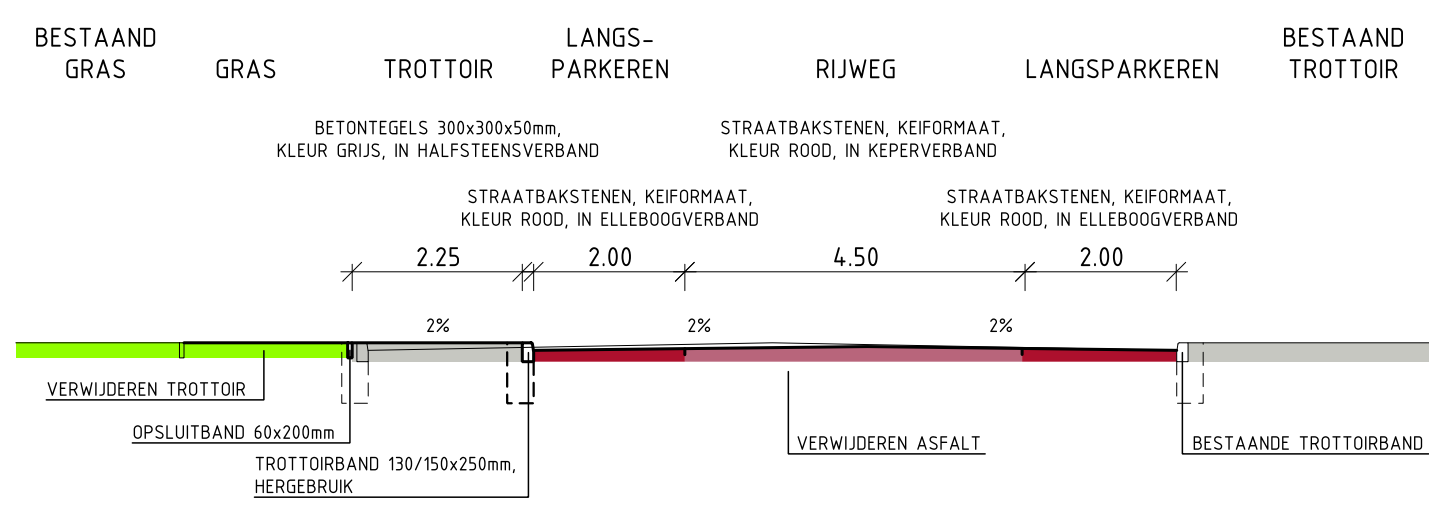

PROFIEL B-B
SCHAAL 1:100

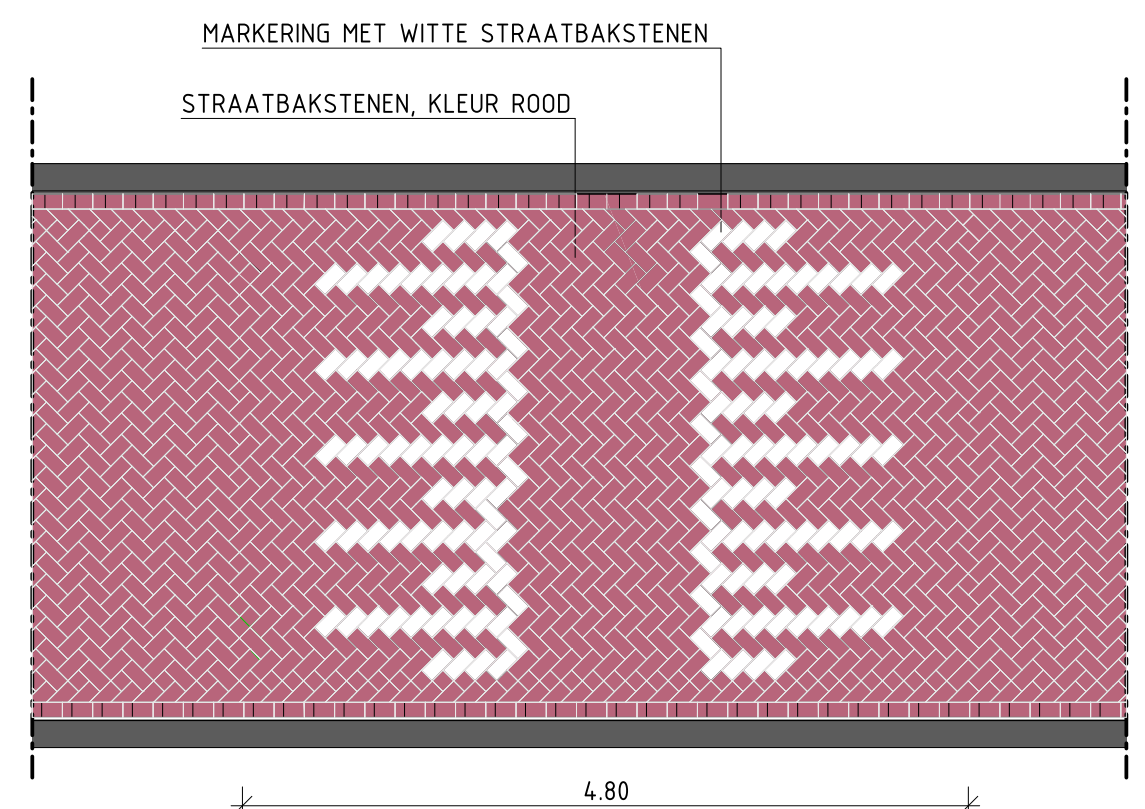

DETAIL DREMPEL
SCHAAL 1:50

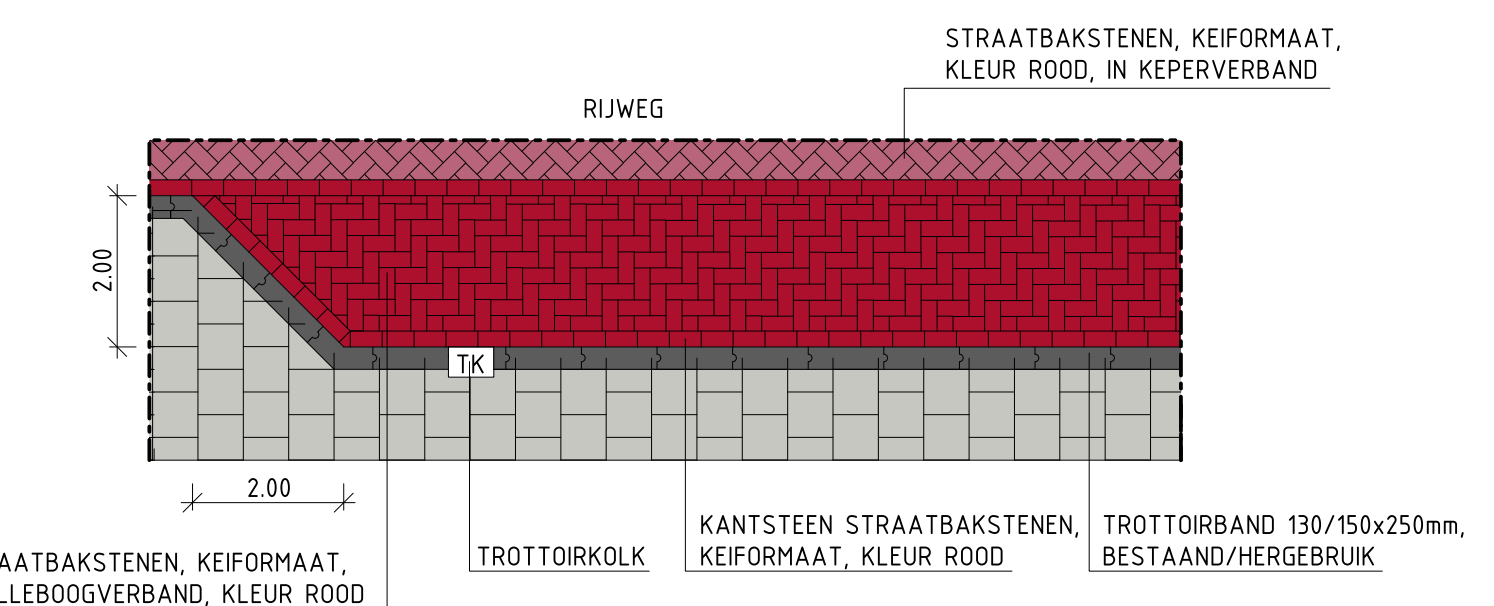

DETAIL PARKEERVAK
SCHAAL 1:100

MATEN IN METERS

Opdrachtgever: **GEM HAARLEM GEBIEDSONTWIKKELING EN BEHEER**

Project: **HERINRICHTING FRANKRIJKLAAN**

Onderdeel: **DEFINITIEF ONTWERP TOEKOMSTIGE SITUATIE**

Tekeningnummer: 302	Rev.: ALKMAAR	Bestandsnaam: 342304301D.dgn	Formaat: A1	Schaal: 1:500/100	Bld: 1	Aantal: 1
Karoor: ALKMAAR	Projectnummer: 342304	Bestaaknummer:	Datum van uitgave: 11-06-2015	Get. GvdB	Oec. GvdB	

Grontmij www.grontmij.nl

© Grontmij Nederland B.V. Alle rechten voorbehouden

P:\342304\Cad\342304301D.dgn

DEFINITIEF