




**Dwarsdoorsnede A-A**  
Plein op de Julianastraat t.h.v. huisnr. 24  
Schaal 1:50

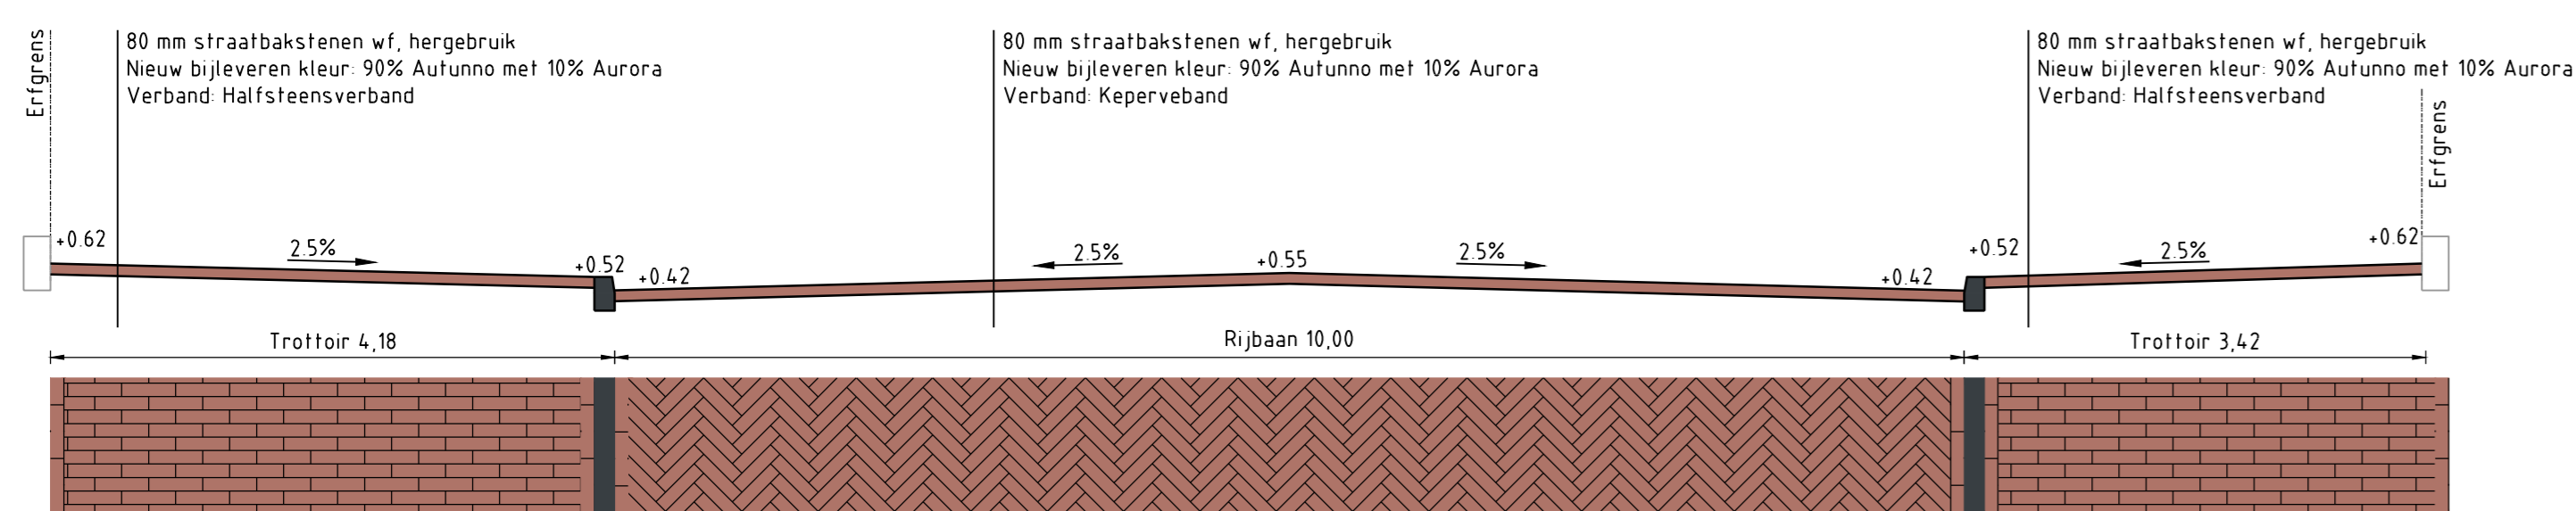


**Dwarsdoorsnede B-B**  
Julianastraat t.h.v. huisnr. 5-6  
Schaal 1:50

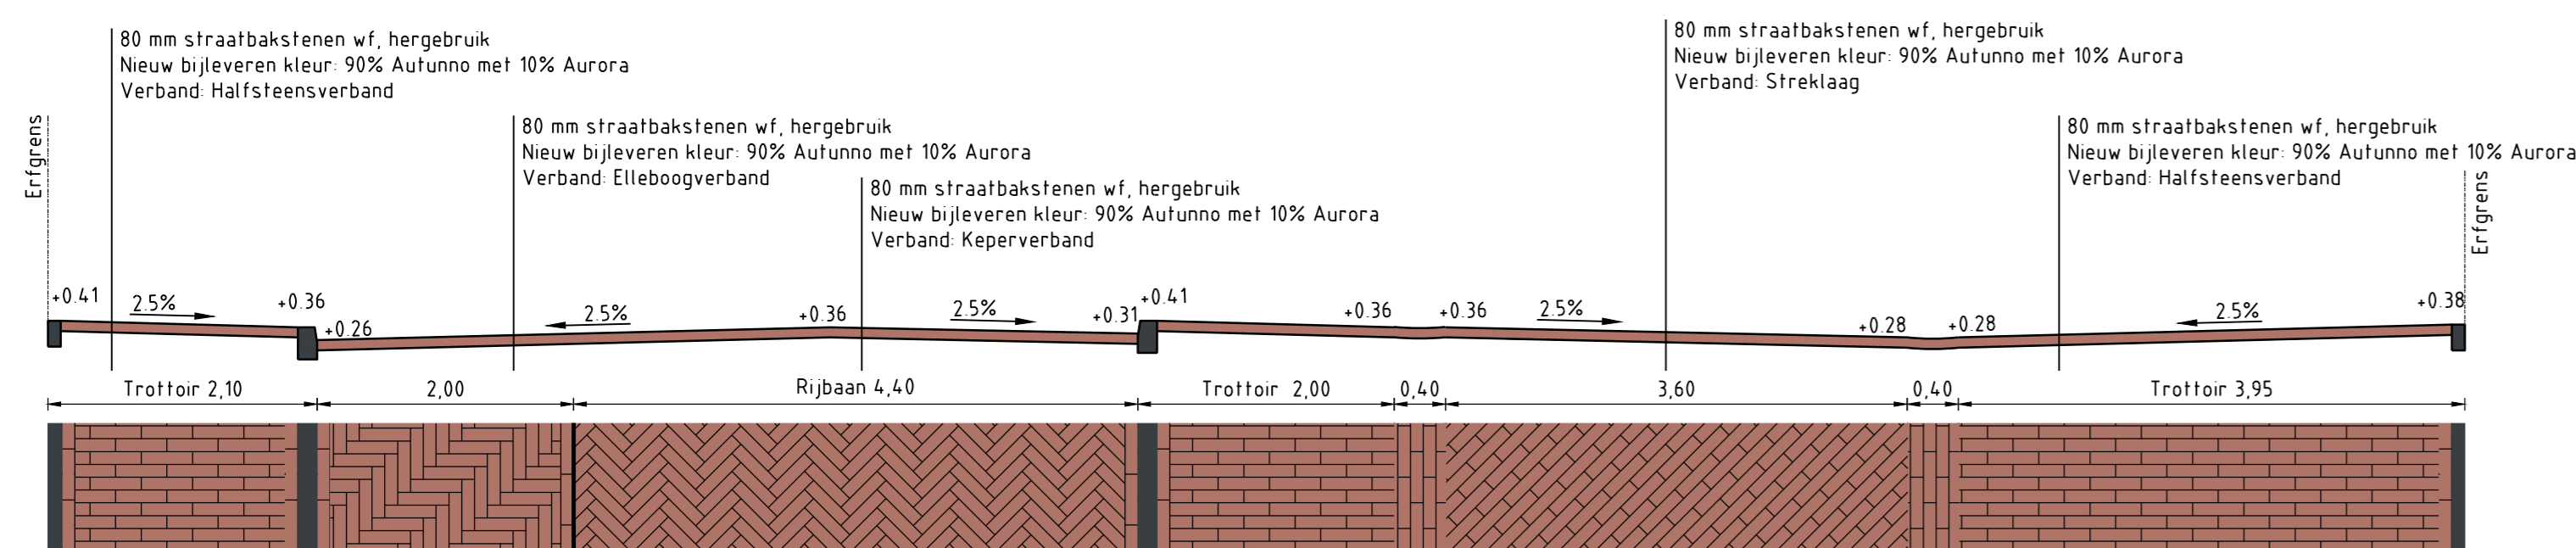


**Dwarsdoorsnede C-C**  
Lordenstraat t.h.v. huisnr. 69  
Schaal 1:50

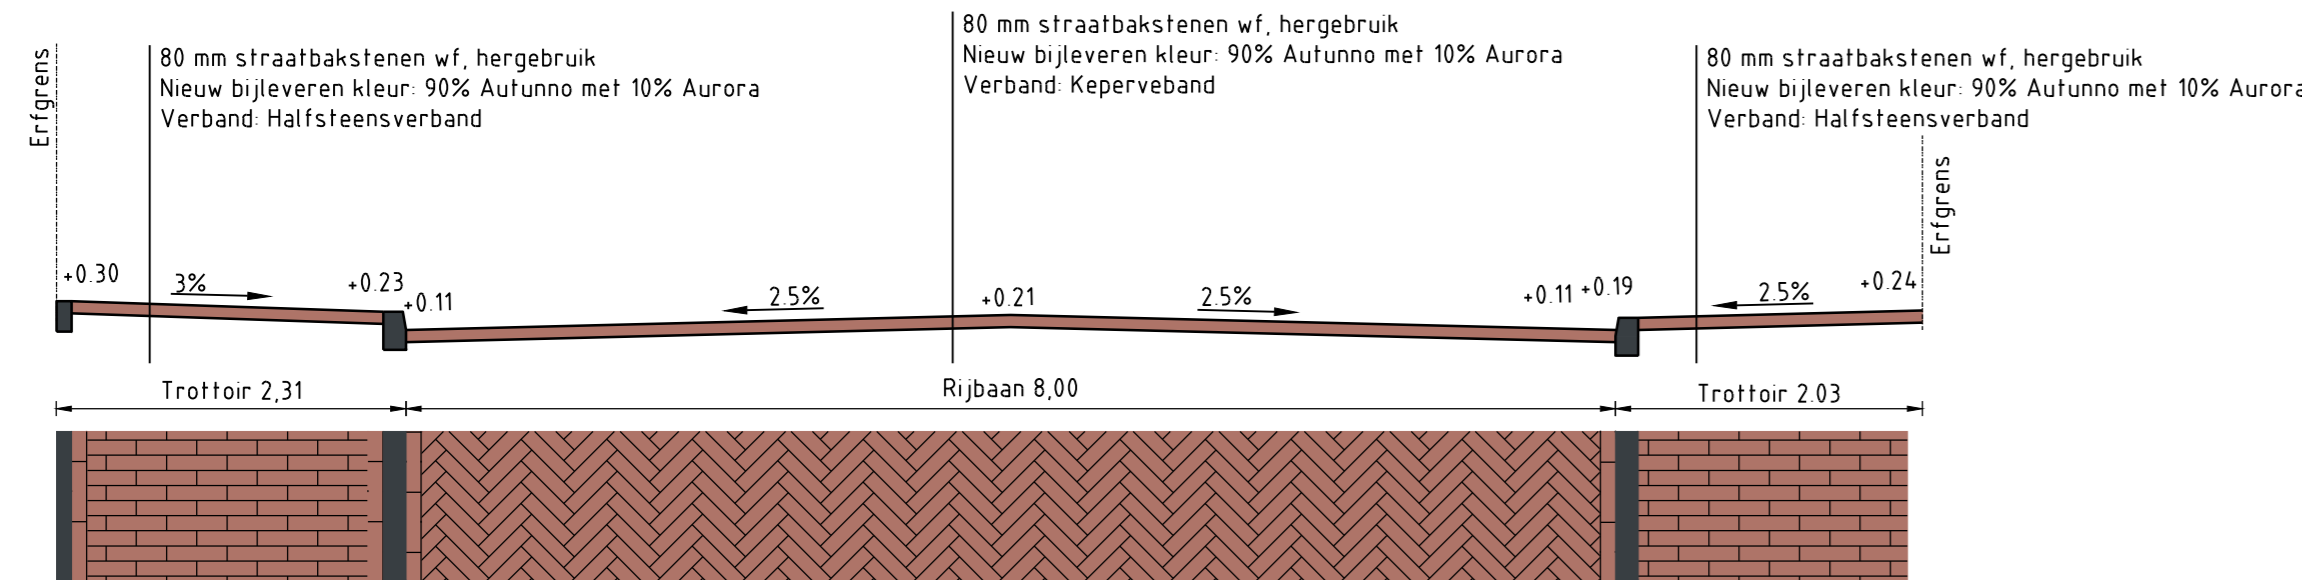


**Dwarsdoorsnede D-D**  
Koningneweg t.h.v. huisnr. 64-65  
Schaal 1:50

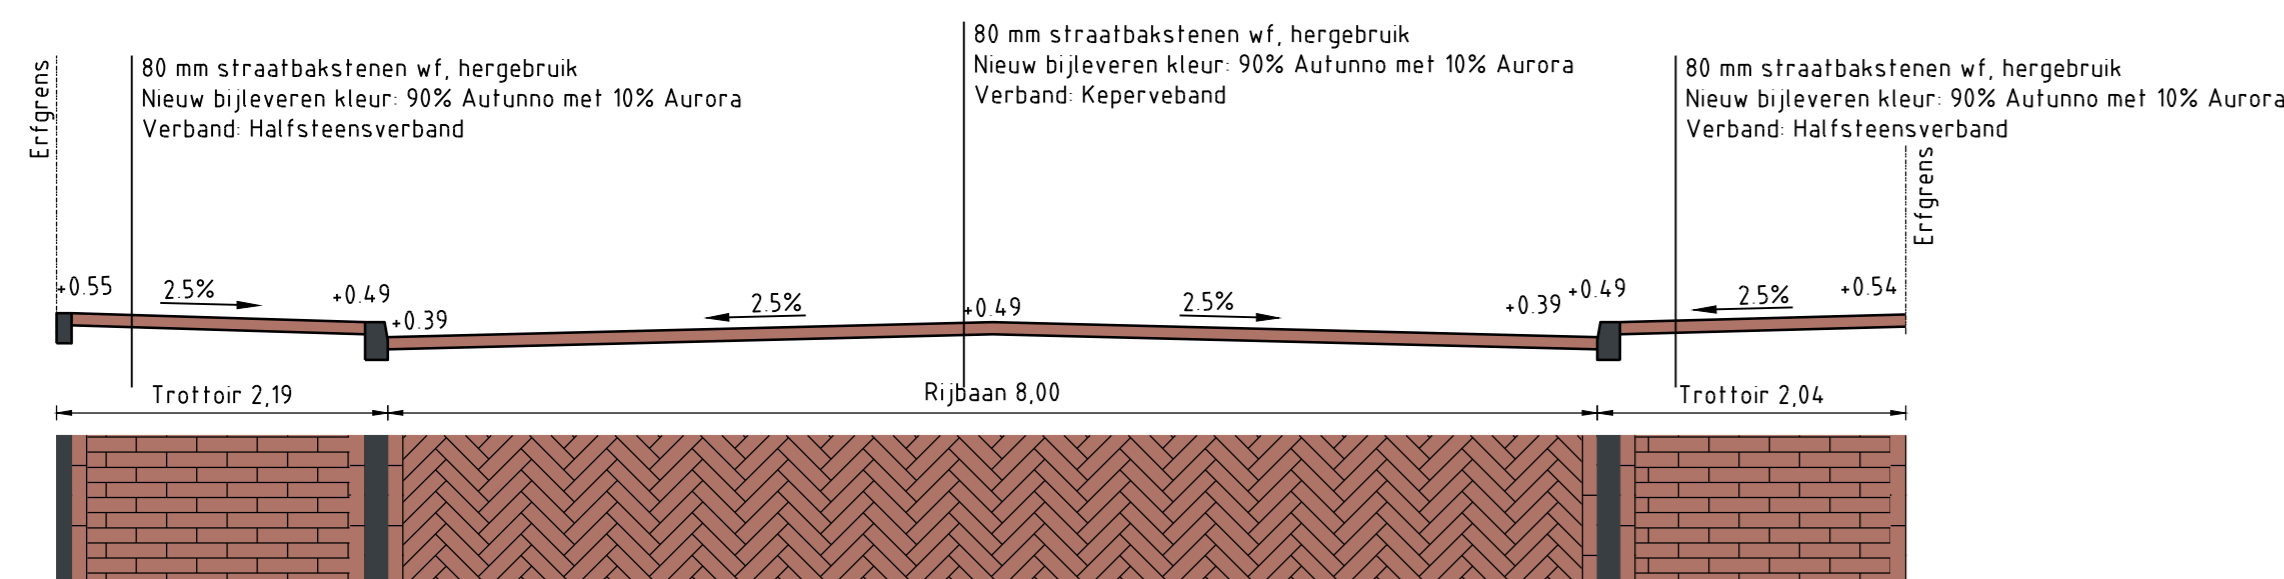


**Dwarsdoorsnede E-E**  
Tweede Emsstraat t.h.v. huisnr. 30  
Schaal 1:50

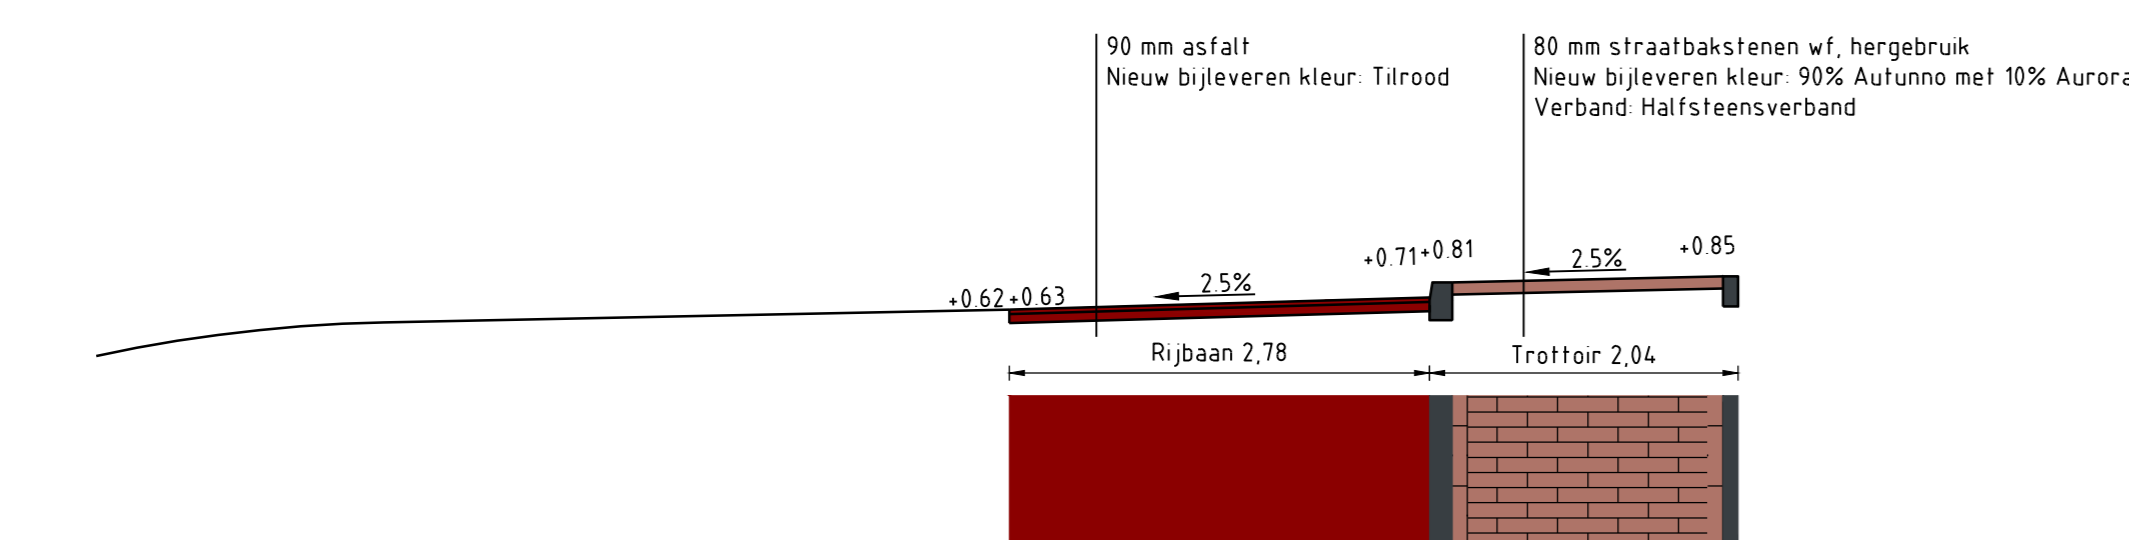


**Dwarsdoorsnede F-F**  
Krukenpad  
Schaal 1:50

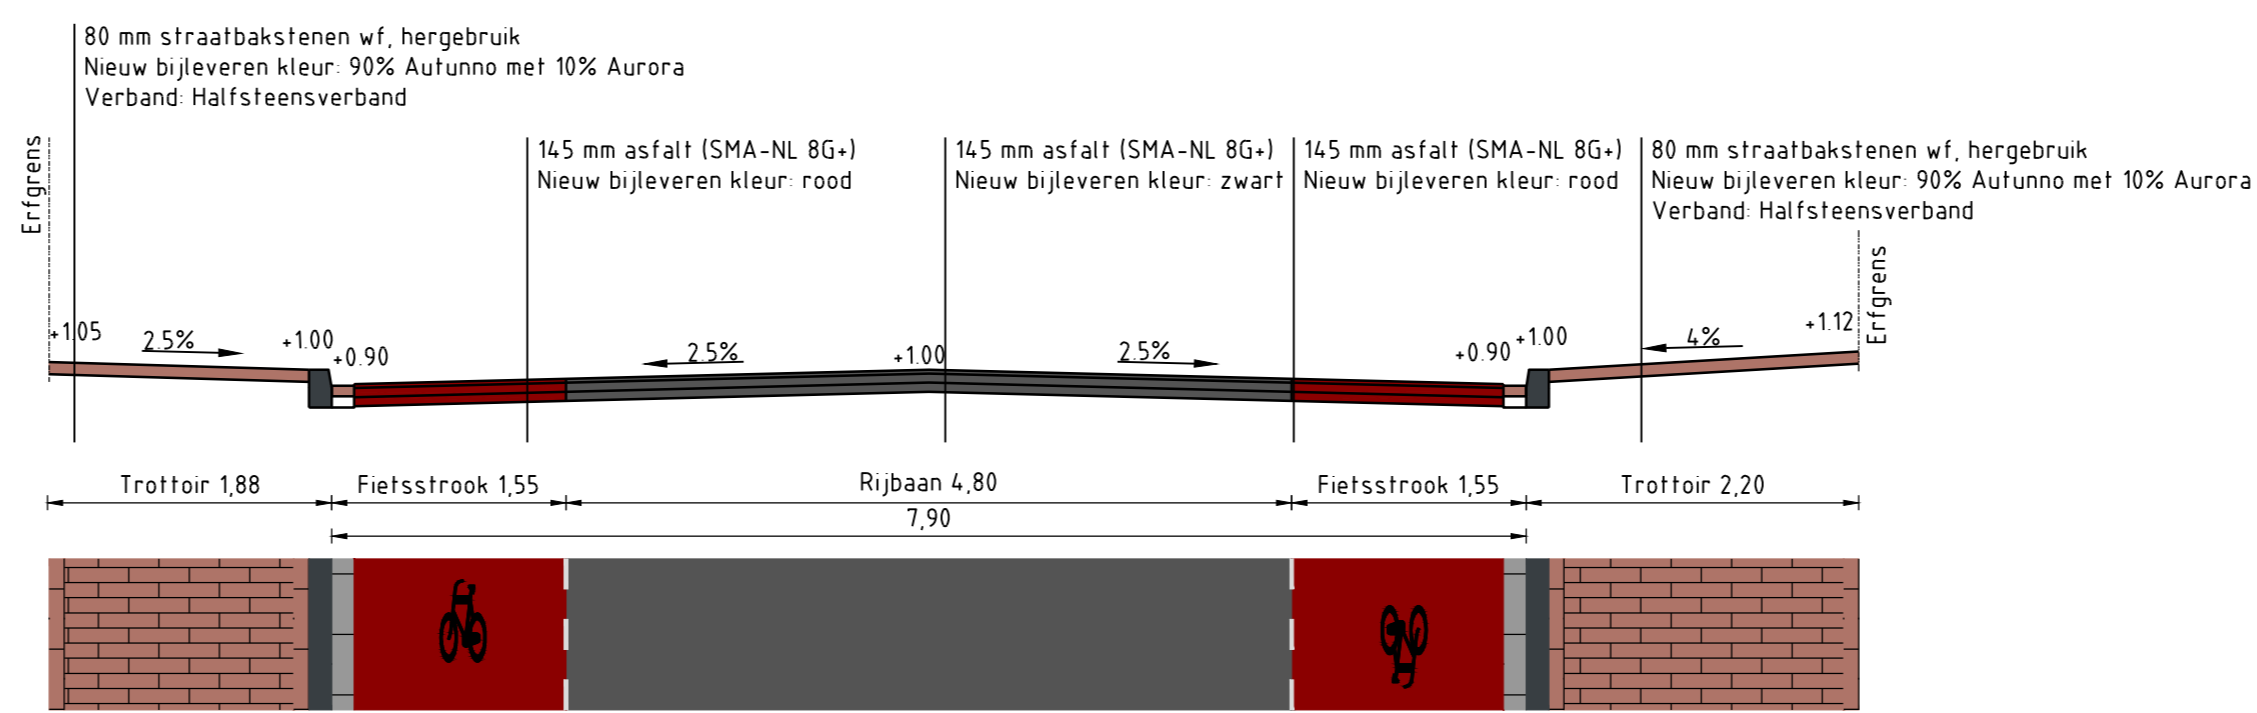


**Dwarsdoorsnede G-G**  
Eerste Emsstraat t.h.v. huisnr. 5-18  
Schaal 1:50

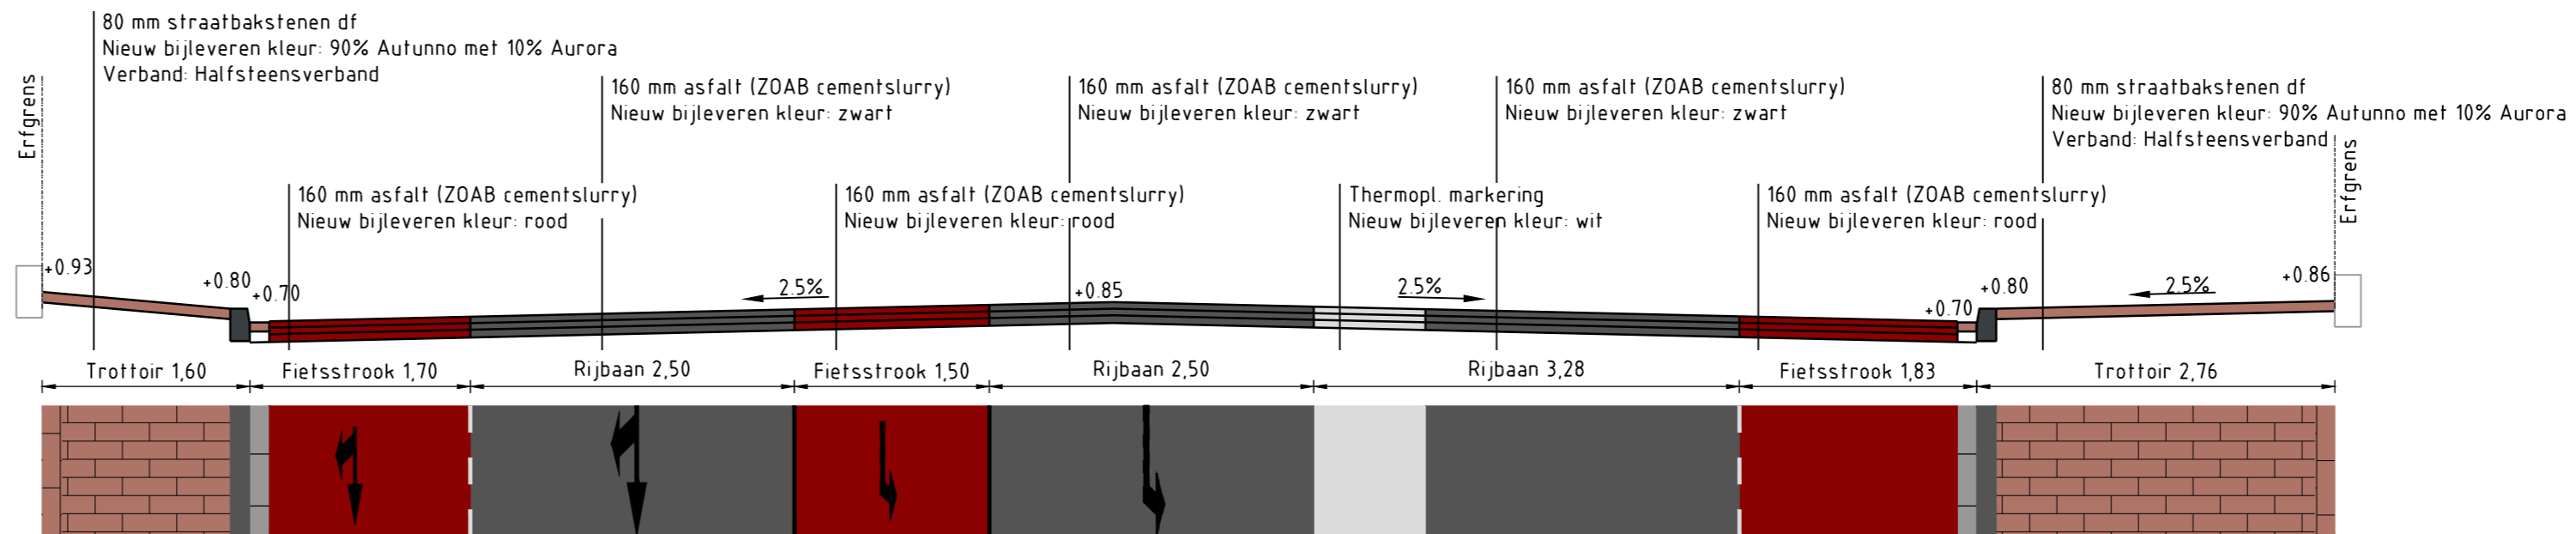


**Dwarsdoorsnede H-H**  
Tengeltersstraat t.h.v. huisnr. 20A-23 Ivan Eedenstraat  
Schaal 1:50

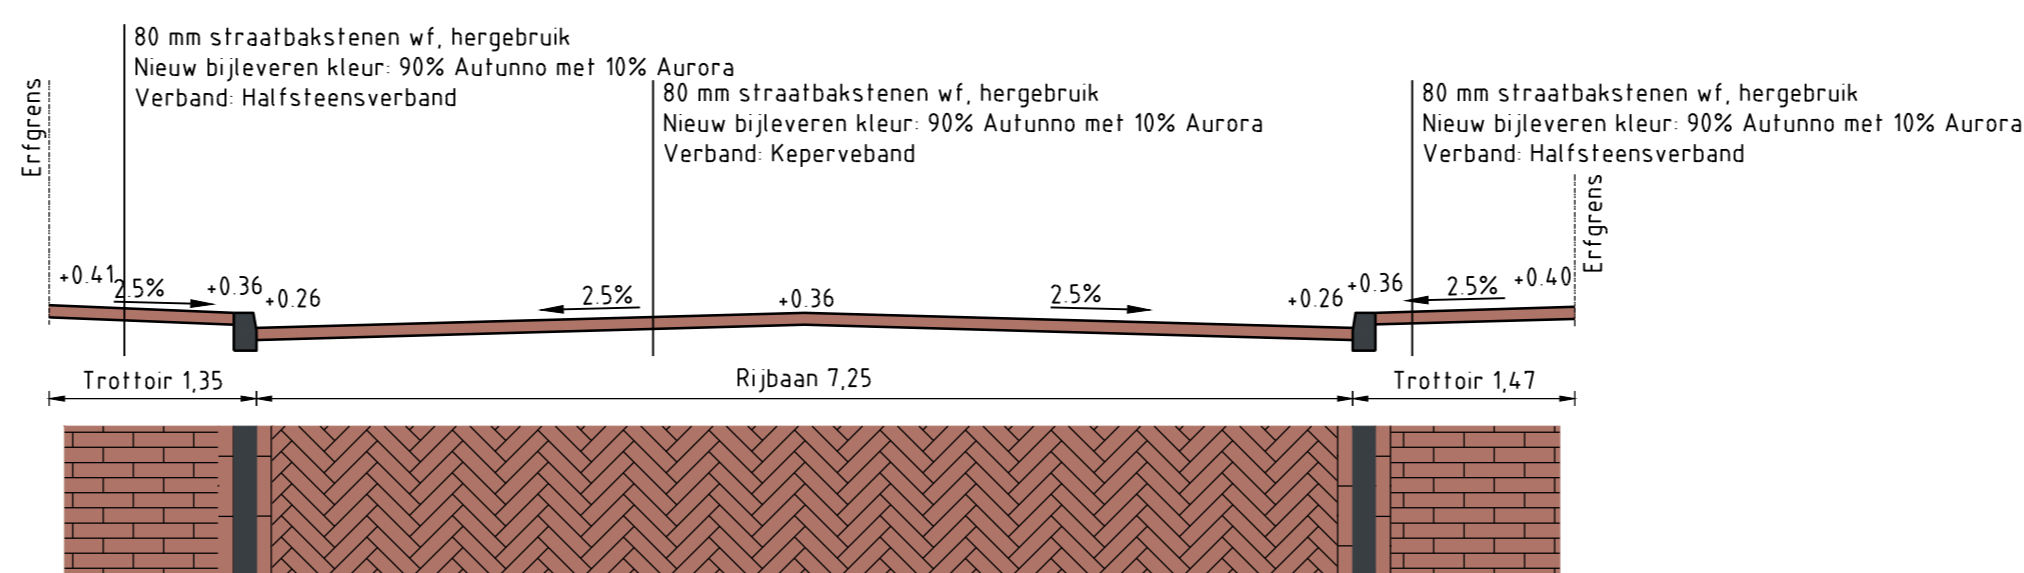


**Dwarsdoorsnede I-I**  
Koningneweg t.h.v. huisnr. 41-52  
Schaal 1:50

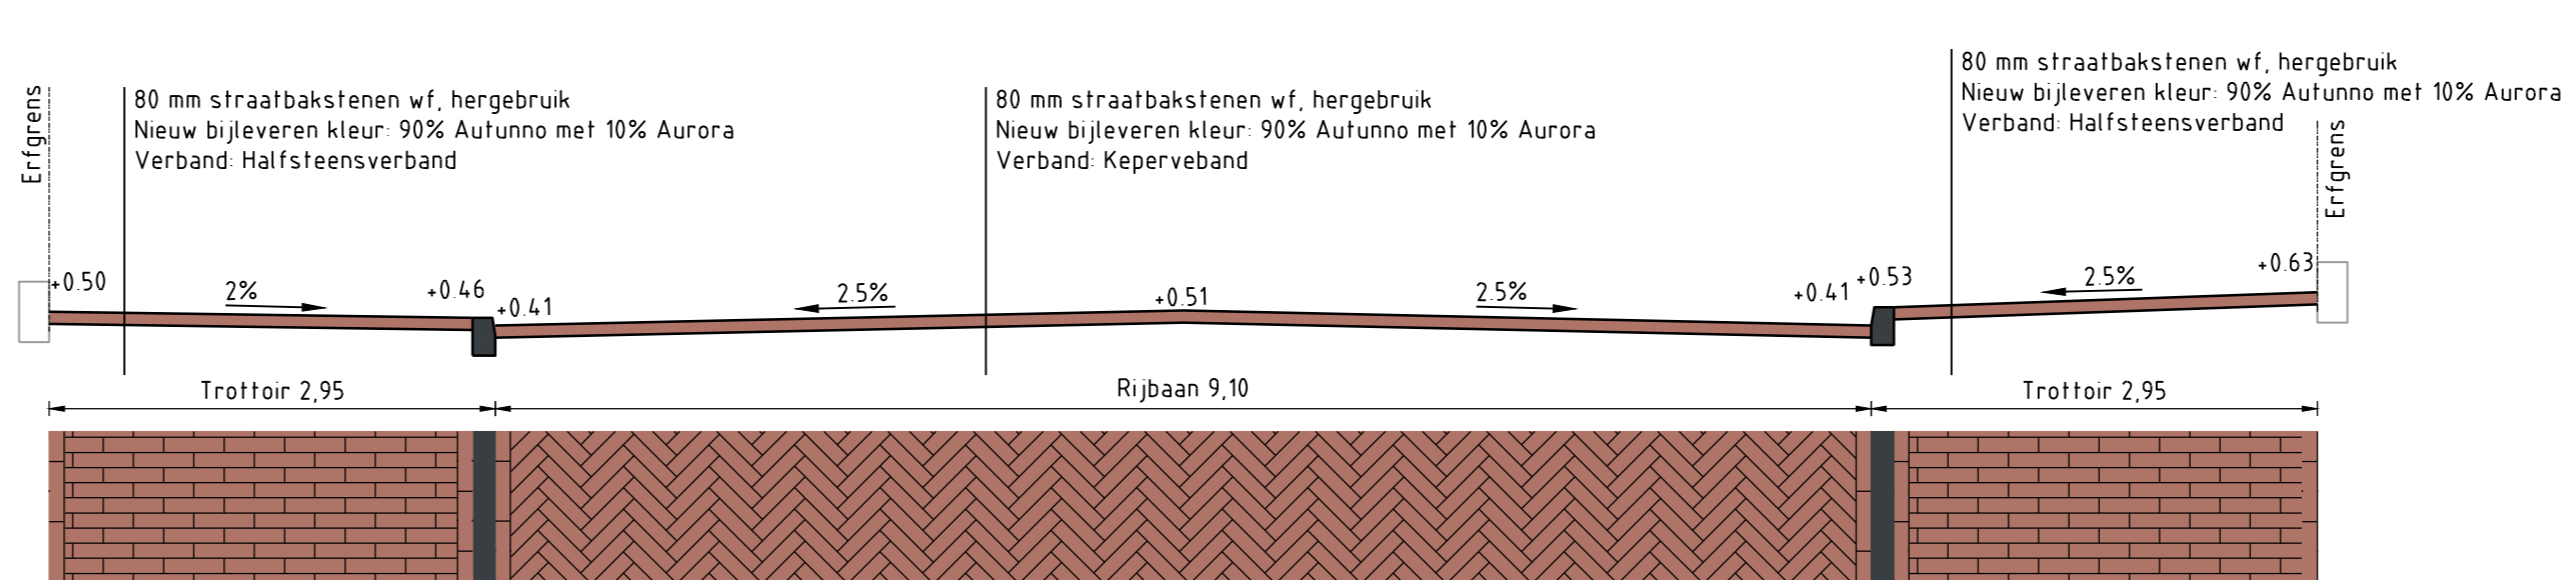

**Dwarsdoorsnede J-J**  
Stolbergstraat t.h.v. huisnr. 1-4  
Schaal 1:50

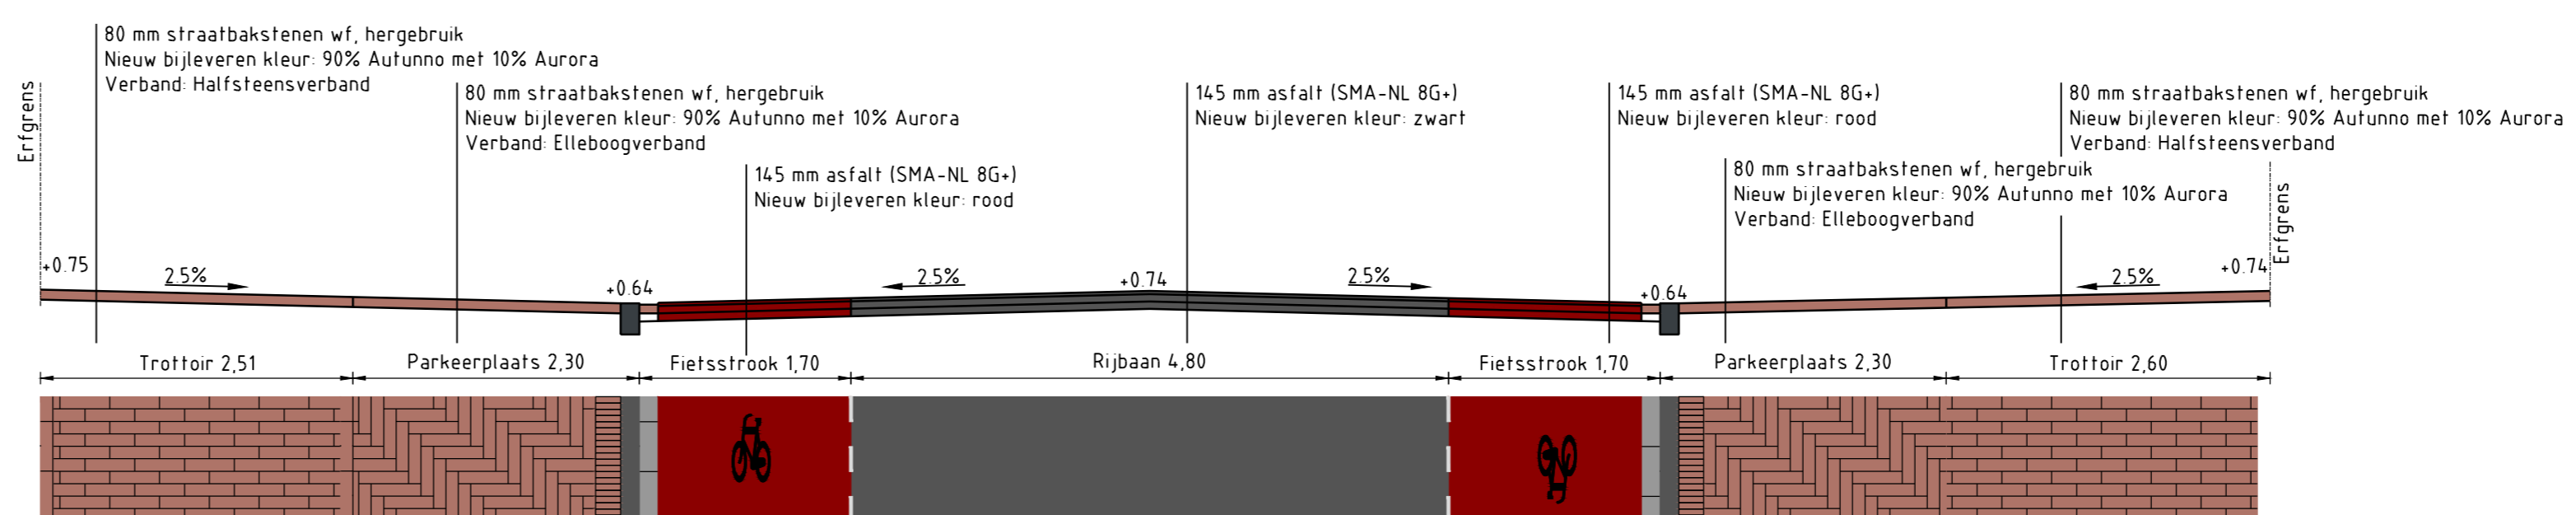

**Dwarsdoorsnede K-K**  
Tengeltersstraat t.h.v. huisnr. 1-2 (Stolbergstraat)  
Schaal 1:50

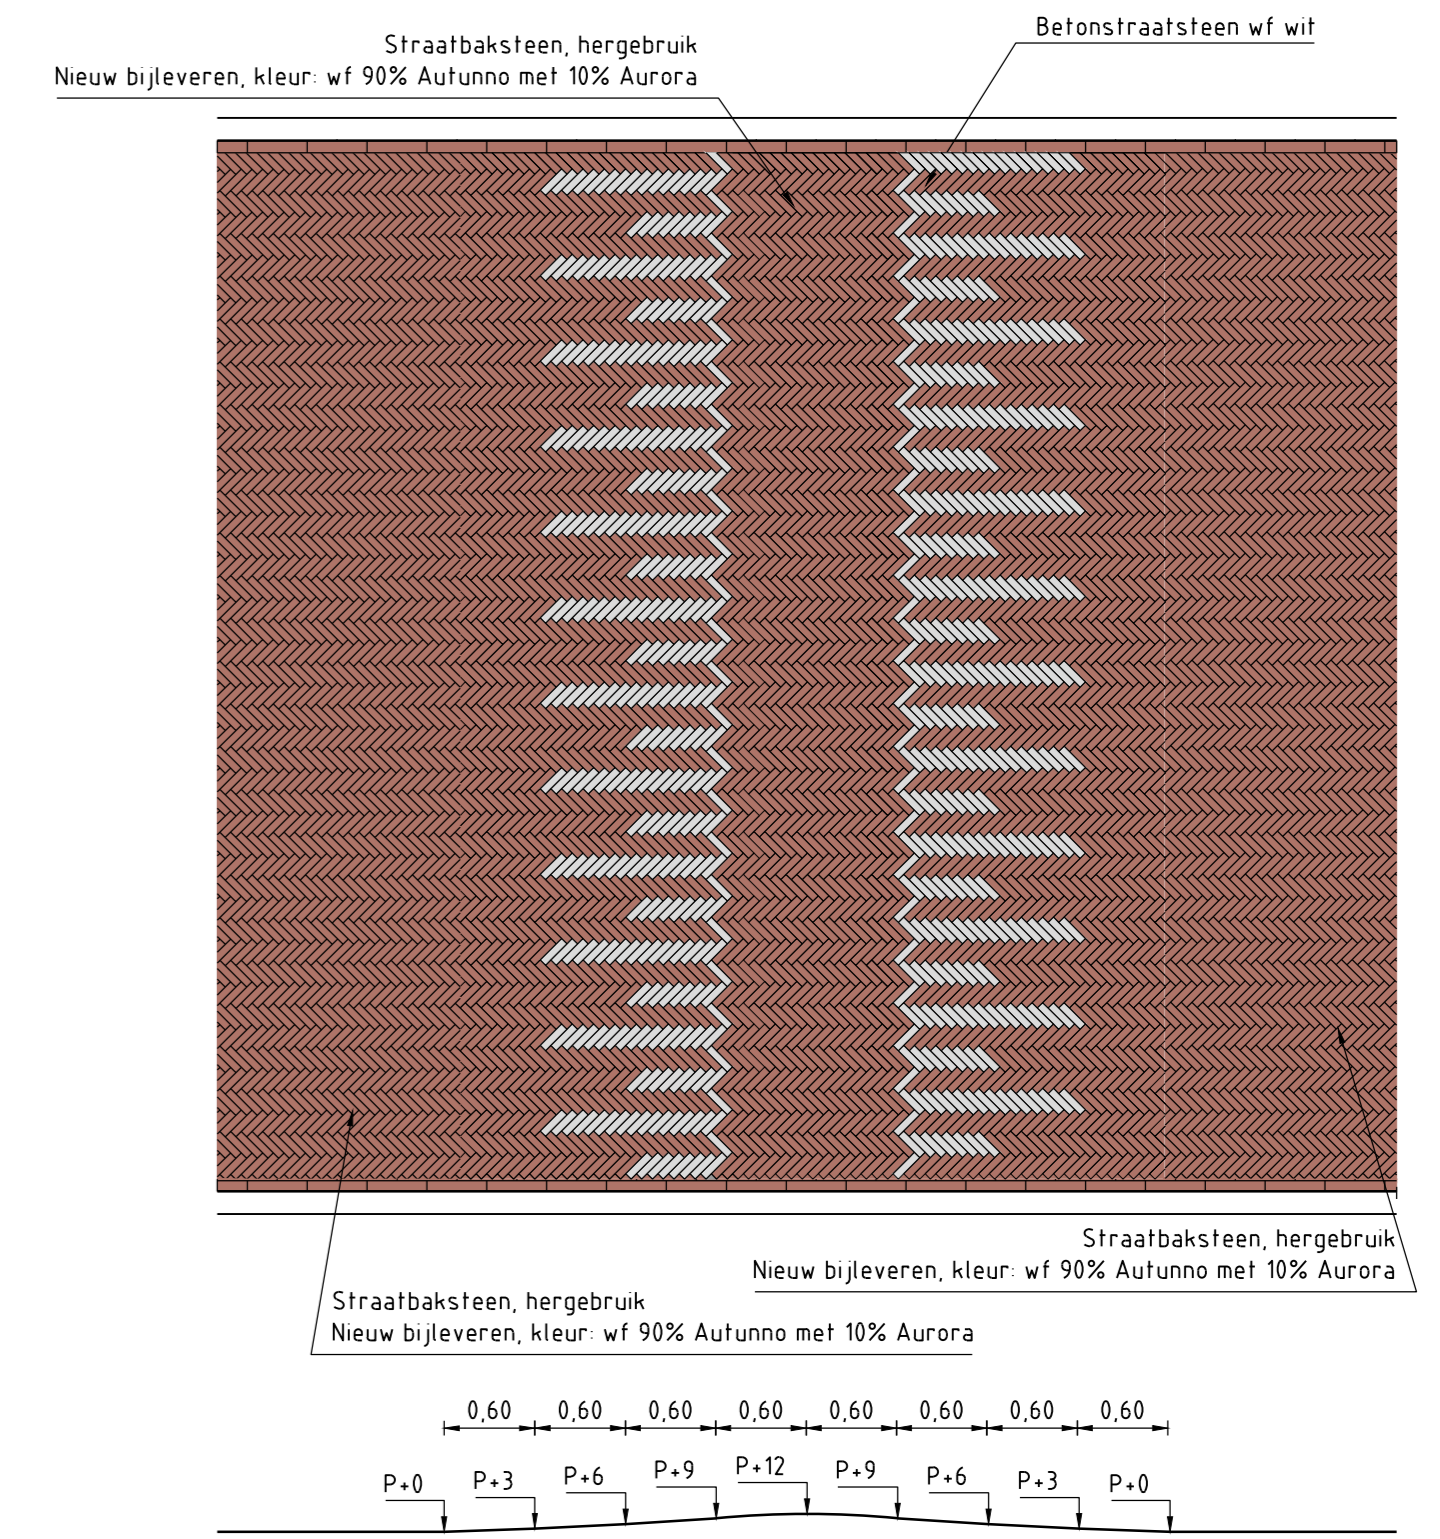

**Detail A**

Schaal 1:50

**OPMERKINGEN**

- Coördinatenstelsel RD(x,y) en NAP(z)
- Maten in meters, tenzij anders vermeld
- Maten in millimeters, tenzij anders vermeld
- Peilmaten in meters t.o.v. N.A.P., tenzij anders vermeld
- Diameters in millimeters, tenzij anders vermeld

11	15-01-2019	BB	AG	NBO	0-ontwerp
Revisie	Datum	Getekend	Gecontroleerd	Uitgevoerd	Uitgegeven
<b>WIJZIGINGSBEHEER DOCUMENT HISTORIE</b>					
Opdrachtgever:			Project:		
			<b>Reconstructie Julianastraat e.o.</b> Gemeente Haarlem Dwarsdoorsneden en details		
Opdrachtnemer:		Doc. Type: TEKENING			
		Getekend: BB	Gecontroleerd: AG	Uitgevoerd: NBO	Uitgegeven: 15-01-2019
Boskalis Postbus 9000 3720 CA Zevenhuizen T: +31 (0)88 28 11 11 F: +31 (0)88 28 11 10 www.boskalis.com		Doc. Nr.: 17-001-03	Stapels: 1-10	Def. Do: 1-10	Def. Do: 1-10
15-01-2019 15-01-2019		Vrijgegeven: NBO	Tekeningnummer: JUL-TEK-DO-SIT-14	Blad: 1/1	Revisie: 1.0