

**Van:** Rob Drapers [mailto:r.drapers@dmv-vastgoed.nl]  
**Verzonden:** dinsdag 23 februari 2016 16:02  
**Aan:** Griffiebureau  
**Onderwerp:** FW: Rijksstraatweg 374

Geachte Commissie

Toegevoegd is nog het bouwplan ( fase Voorlopig Ontwerp) betreft 10 woningen.

Hoogachtend

DMV vastgoed  
Rob Drapers

**Van:** Rob Drapers  
**Verzonden:** dinsdag 23 februari 2016 15:51  
**Aan:** 'griffiebureau@haarlem.nl'  
**Onderwerp:** Rijksstraatweg 374

Bericht ter attentie van de Commissie

Geachte mijnheer, mevrouw

Betreft: bespreking : Commissie Ontwikkeling 25 febr. aanstaande. Punt 7 Ontwerpbestemmingsplan Vondelkwartier, Vogelbuurt, Dietsveld

Ondergetekende heeft spreektijd aangevraagd.

Betreft: school Rijksstraatweg 374 te Haarlem.

DMV vastgoed project zal op 25 februari aanstaande een omgevingsvergunning indienen voor de realisatie van 10 woningen in de bestaande school.


DMV pleit ervoor om dit bouwplan op te nemen in het ontwerpbestemmingsplan, en dat er een dubbele bestemming ontstaat: a) maatschappelijke bestemming zoals bestaand en b) woningbouw.

Hoogachtend

DMV vastgoed Project BV  
Rob Drapers, tel. 06- 54 91 38 89.



TERREIN (NIEUW)

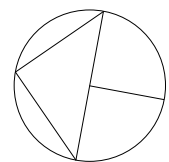

0 m 10 m

project Rijksstraatweg 374  
 projectnummer 1739  
 onderwerp Voorontwerp

schaal 1 : 200  
 datum 15-01-2016  
 gewijzigd

**BRAAKSMA & ROOS**  
 ARCHITECTENBUREAU



VOORGEVEL (NIEUW)



ACHTERGEVEL (NIEUW)



DOORSNEDE A-A (NIEUW)



project Rijksstraatweg 374  
 projectnummer 1739  
 onderwerp Voorontwerp

schaal 1 : 200  
 datum 15-01-2016  
 gewijzigd

**BRAAKSMA & ROOS**  
 ARCHITECTENBUREAU


A'-A'  
nw



A'-A'  
nw



BEGANE GROND (NIEUW)

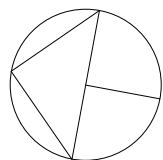

0 m  10 m

project Rijksstraatweg 374  
projectnummer 1739  
onderwerp Voorontwerp

schaal 1 : 200  
datum 15-01-2016  
gewijzigd


**BRAAKSMA & ROOS**  
ARCHITECTENBUREAU



A'-A'  
nw

A'-A'  
nw

ENTRESOLVERDIEPING (NIEUW)

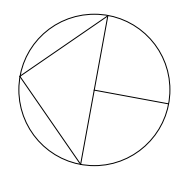

project        Rijksstraatweg 374  
projectnummer 1739  
onderwerp     Voorontwerp

schaal        1 : 200  
datum        15-01-2016  
gewijzigd


**BRAAKSMA & ROOS**  
ARCHITECTENBUREAU



ZOLDER (NIEUW)

A'-A'  
nw

A'-A'  
nw

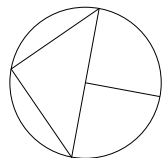


0 m  10 m


project Rijksstraatweg 374  
projectnummer 1739  
onderwerp Voorontwerp

schaal 1 : 200  
datum 15-01-2016  
gewijzigd

**BRAAKSMA & ROOS**  
ARCHITECTENBUREAU

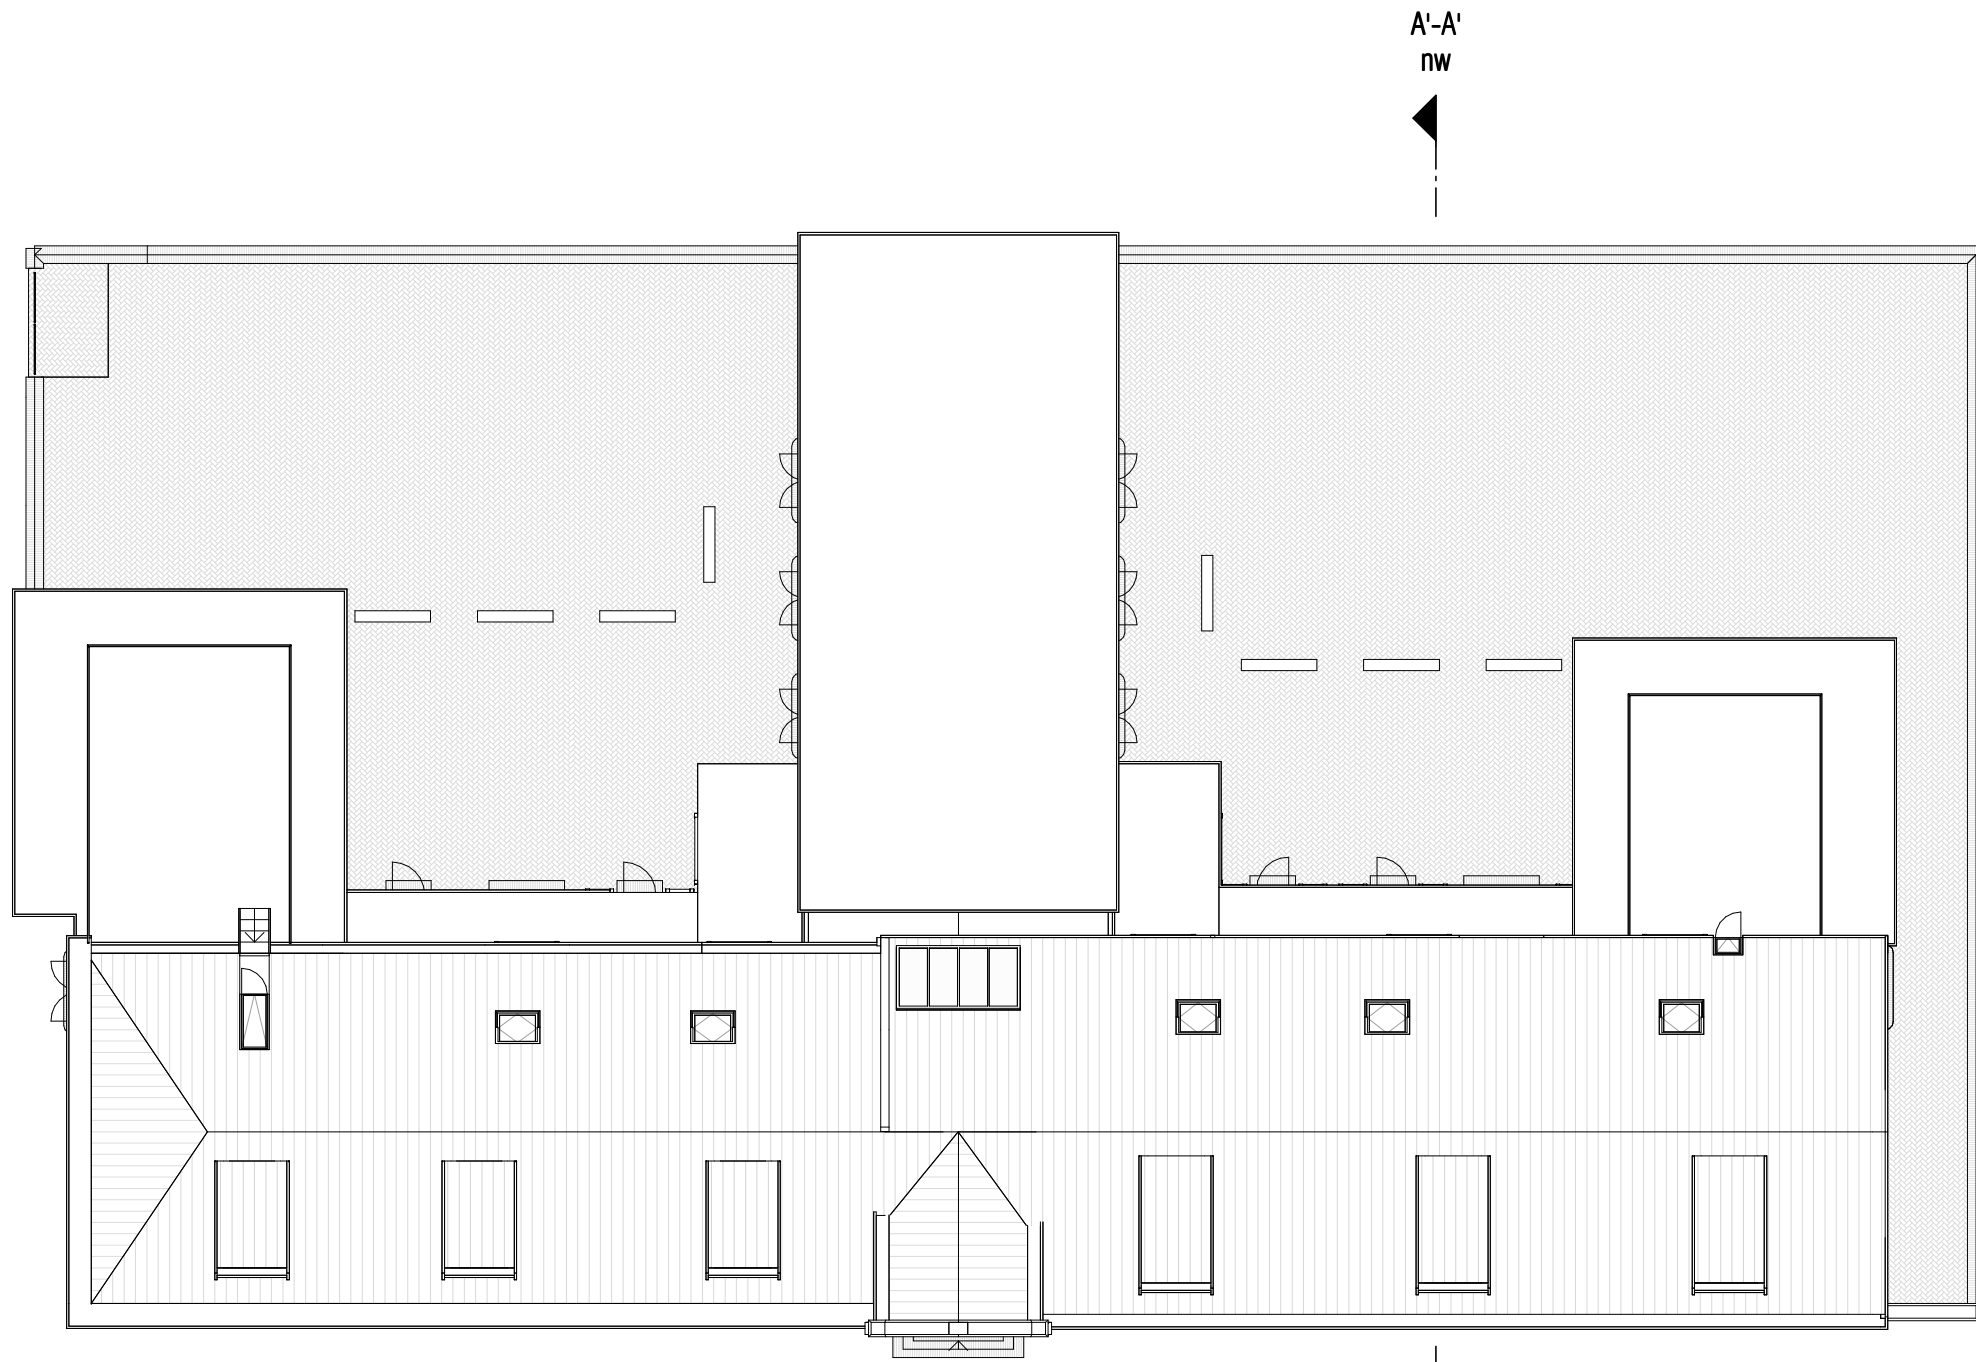

DAKAANZICHT (NIEUW)

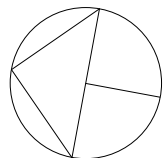

project        Rijksstraatweg 374  
 projectnummer 1739  
 onderwerp    Voorontwerp

schaal        1 : 200  
 datum       15-01-2016  
 gewijzigd

**BRAAKSMA & ROOS**  
 ARCHITECTENBUREAU