


Nieuweweg 2

Uittreksel Kadastrale Kaart

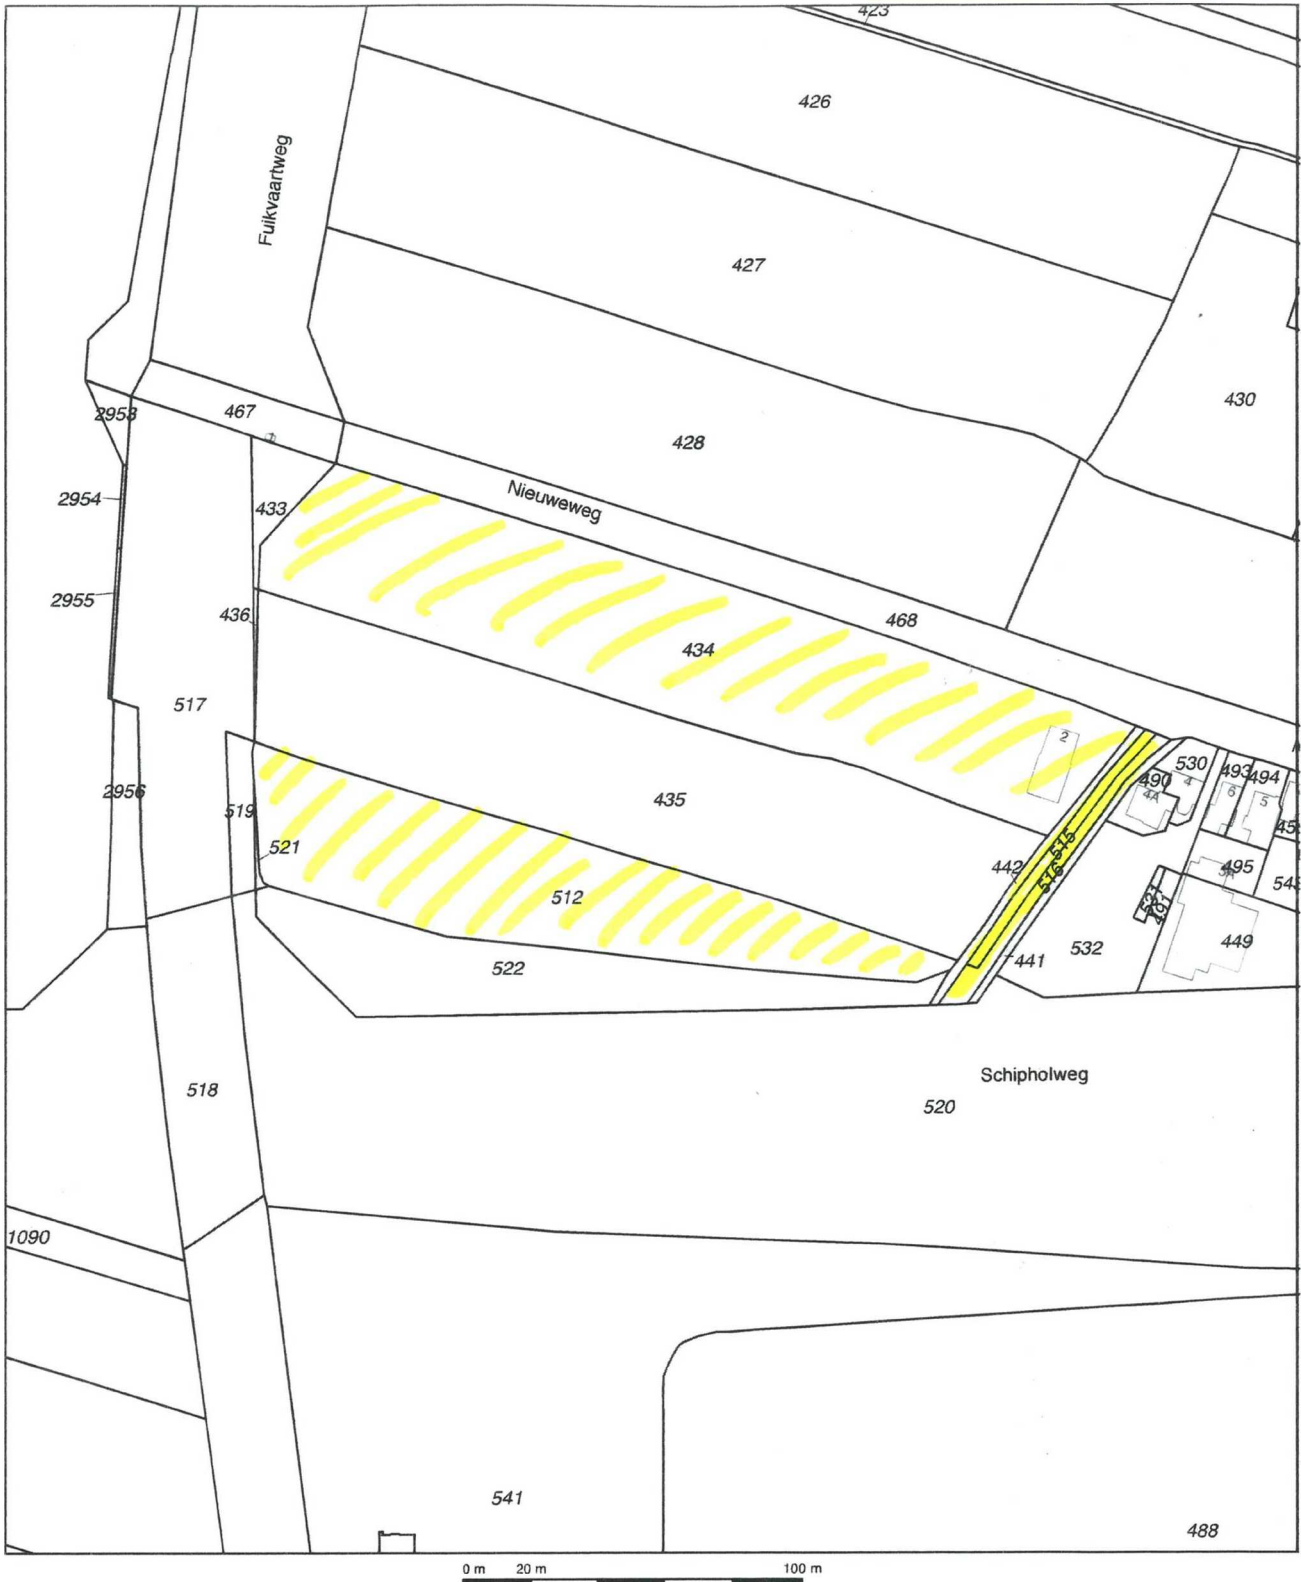

<p>12345 25</p> <p>Deze kaart is noordgericht</p> <p>Perceelnummer</p> <p>Huisnummer</p> <p>Vastgestelde kadastrale grens</p> <p>Voorlopige kadastrale grens</p> <p>Administratieve kadastrale grens</p> <p>Bebouwing</p> <p>Overige topografie</p> <p>Voor een aansluitend uittreksel, Apeldoorn, 28 april 2017</p> <p>De bewaarder van het kadaster en de openbare registers</p>	<p>512, 434, 515, 516,</p>	<p>Schaal 1:2000</p> <p>Kadastrale gemeente</p> <p>Sectie</p> <p>Perceel</p>	<p>HAARLEM II</p> <p>W</p>	
--	----------------------------	--	----------------------------	--

Aan dit uittreksel kunnen geen betrouwbare maten worden ontleend.
De Dienst voor het kadaster en de openbare registers behoudt zich de intellectuele eigendomsrechten voor, waaronder het auteursrecht en het databankenrecht.