


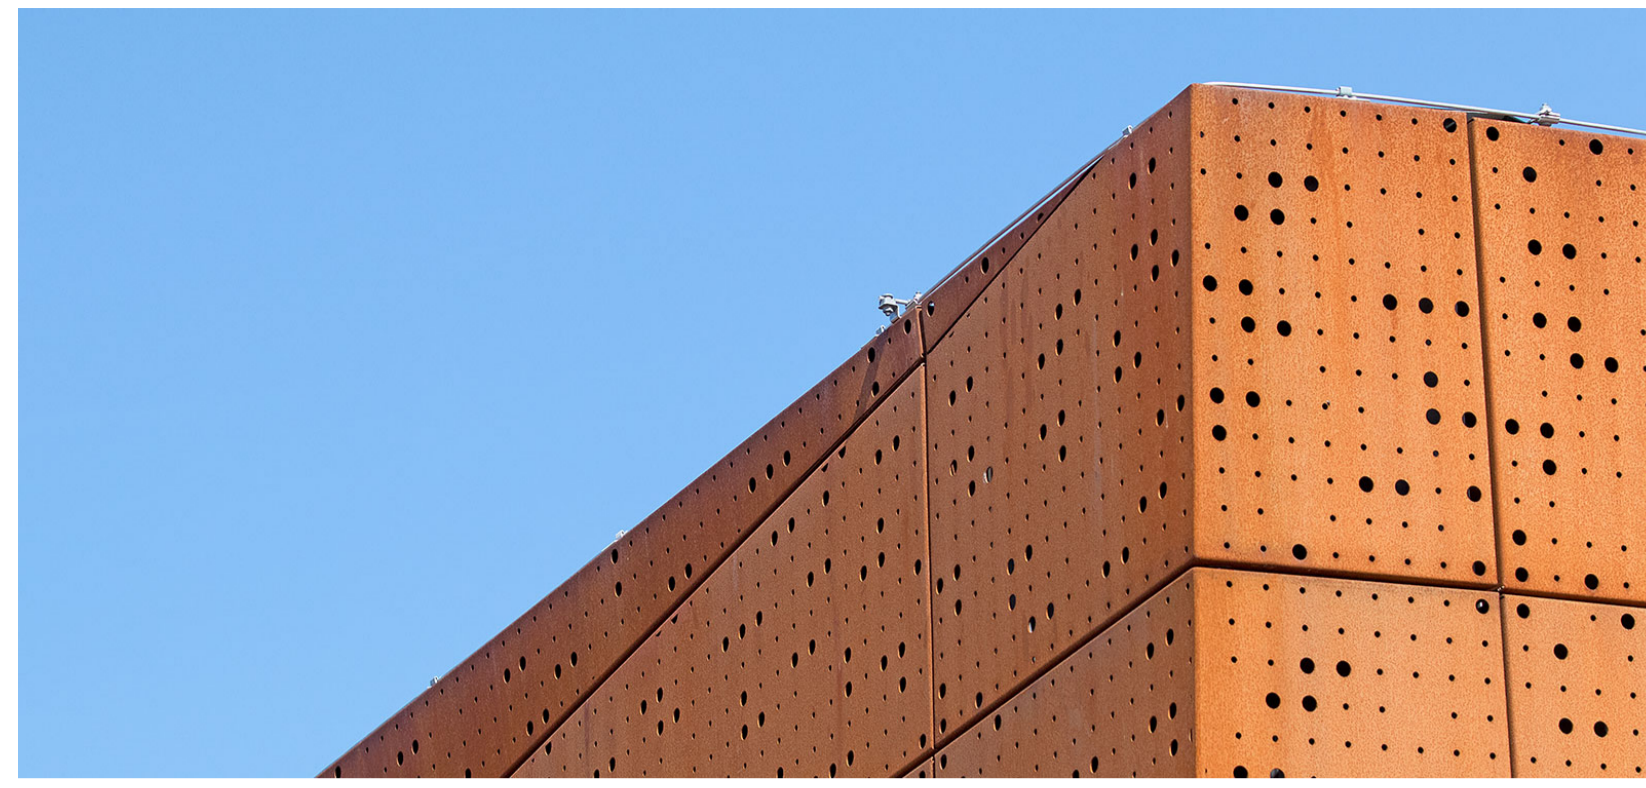


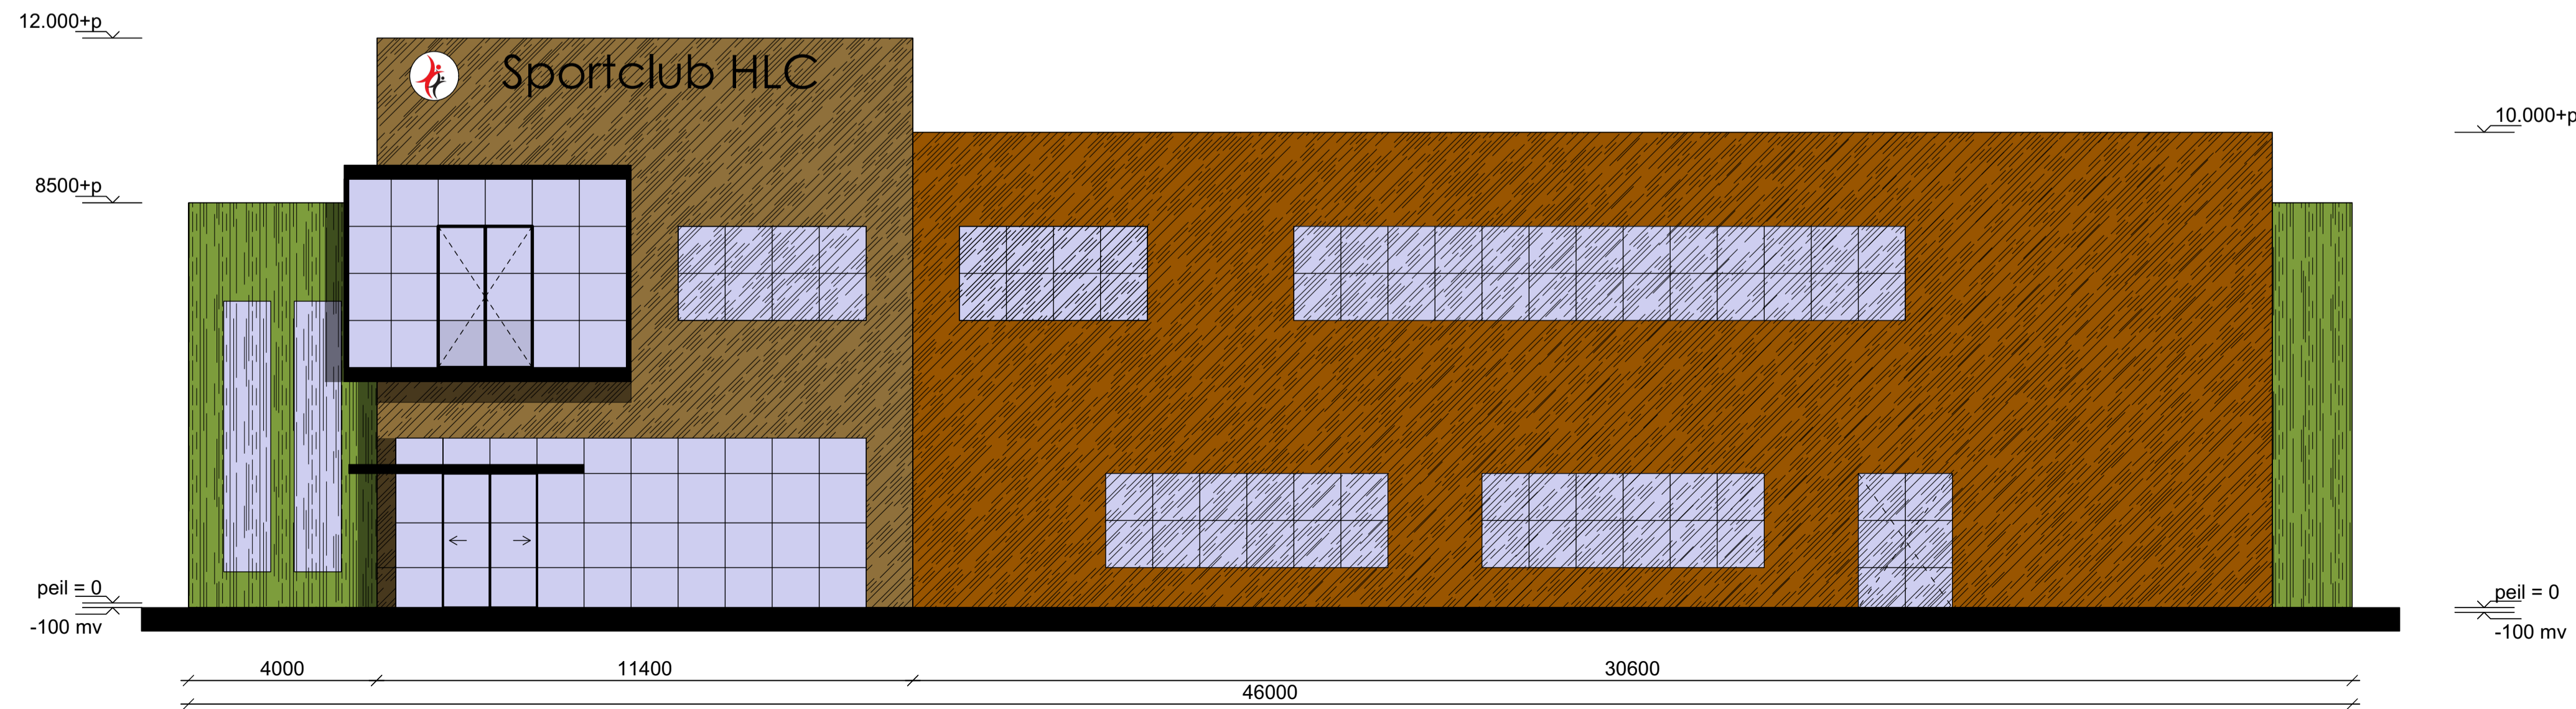


groene gevel bv heesters

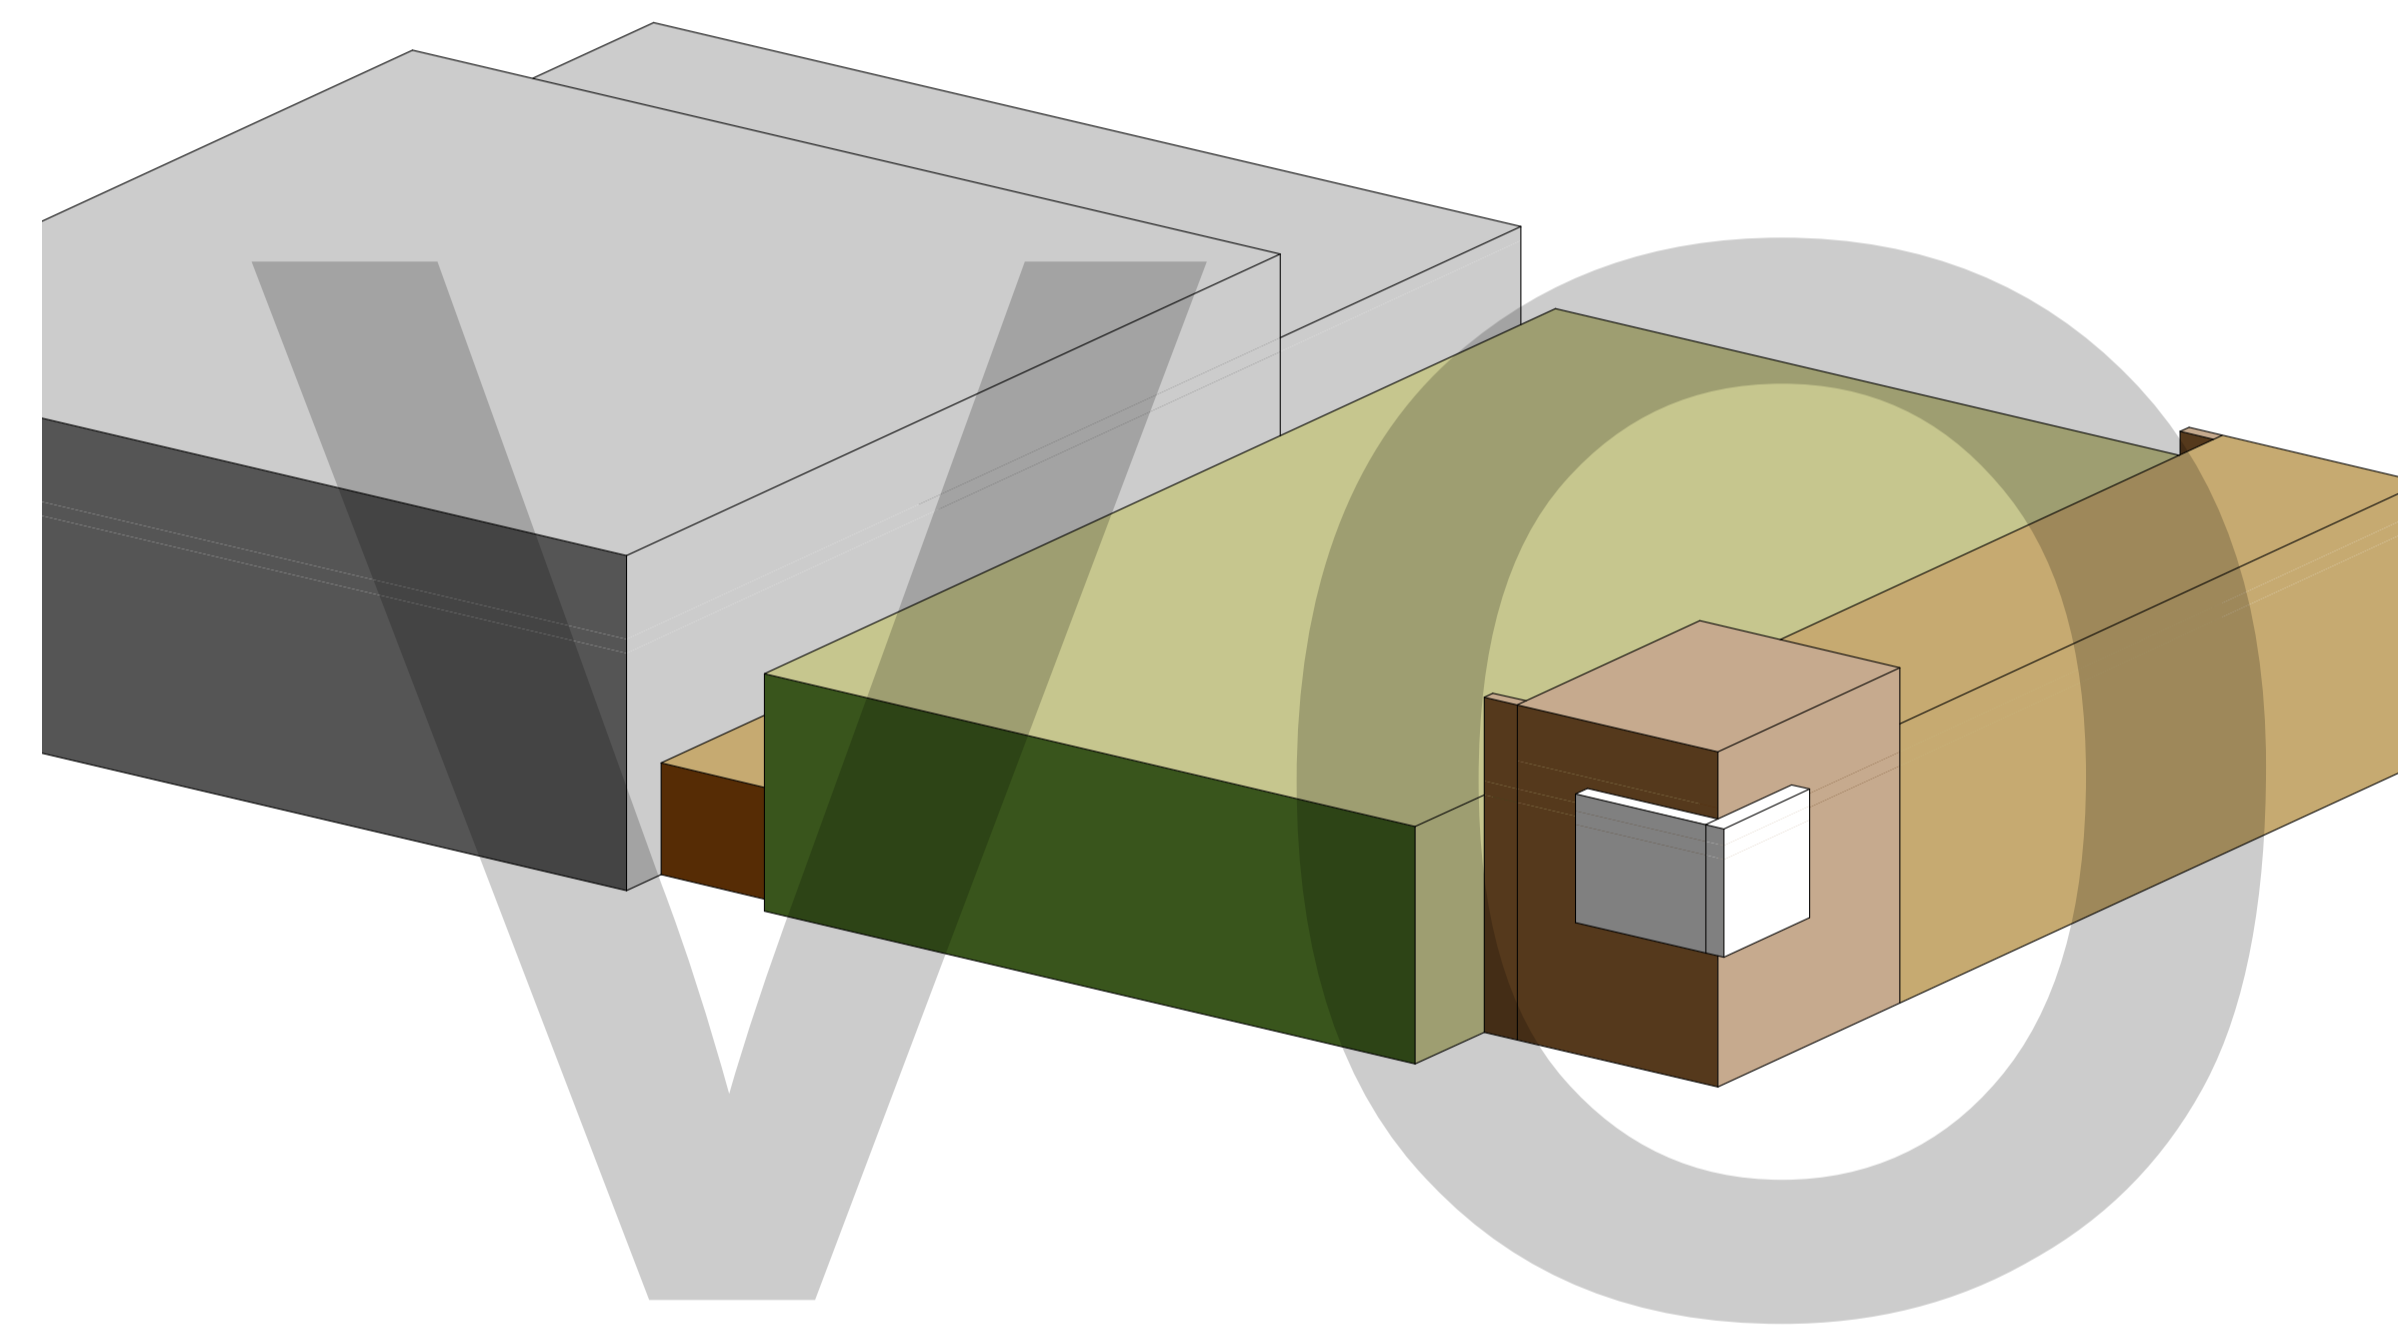

geprofileerd cortenstalen gevel

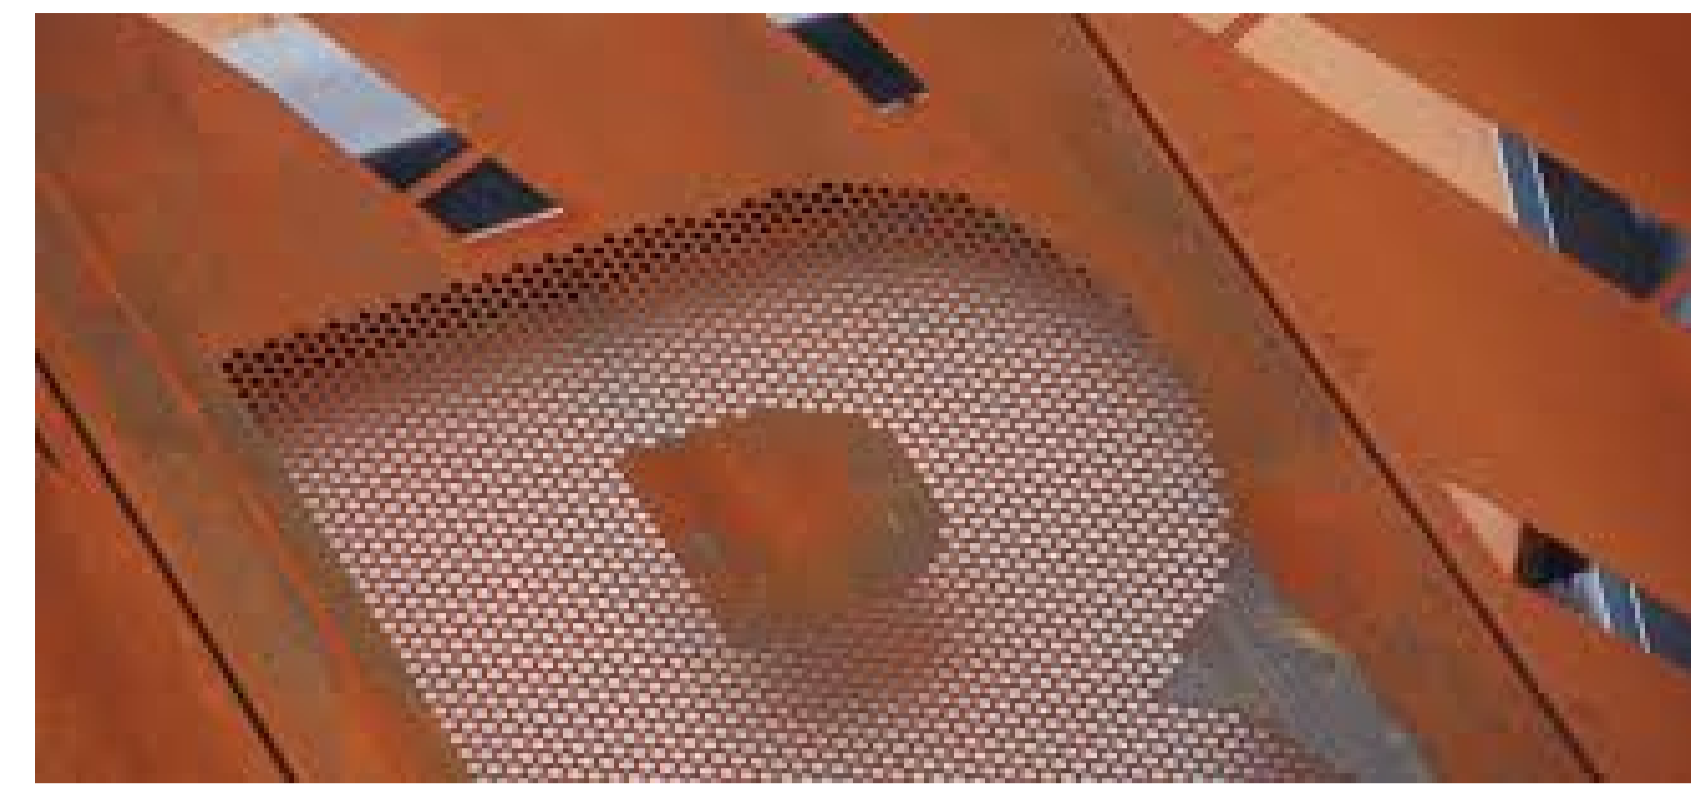

OOSTGEVEL
schaal 1:150

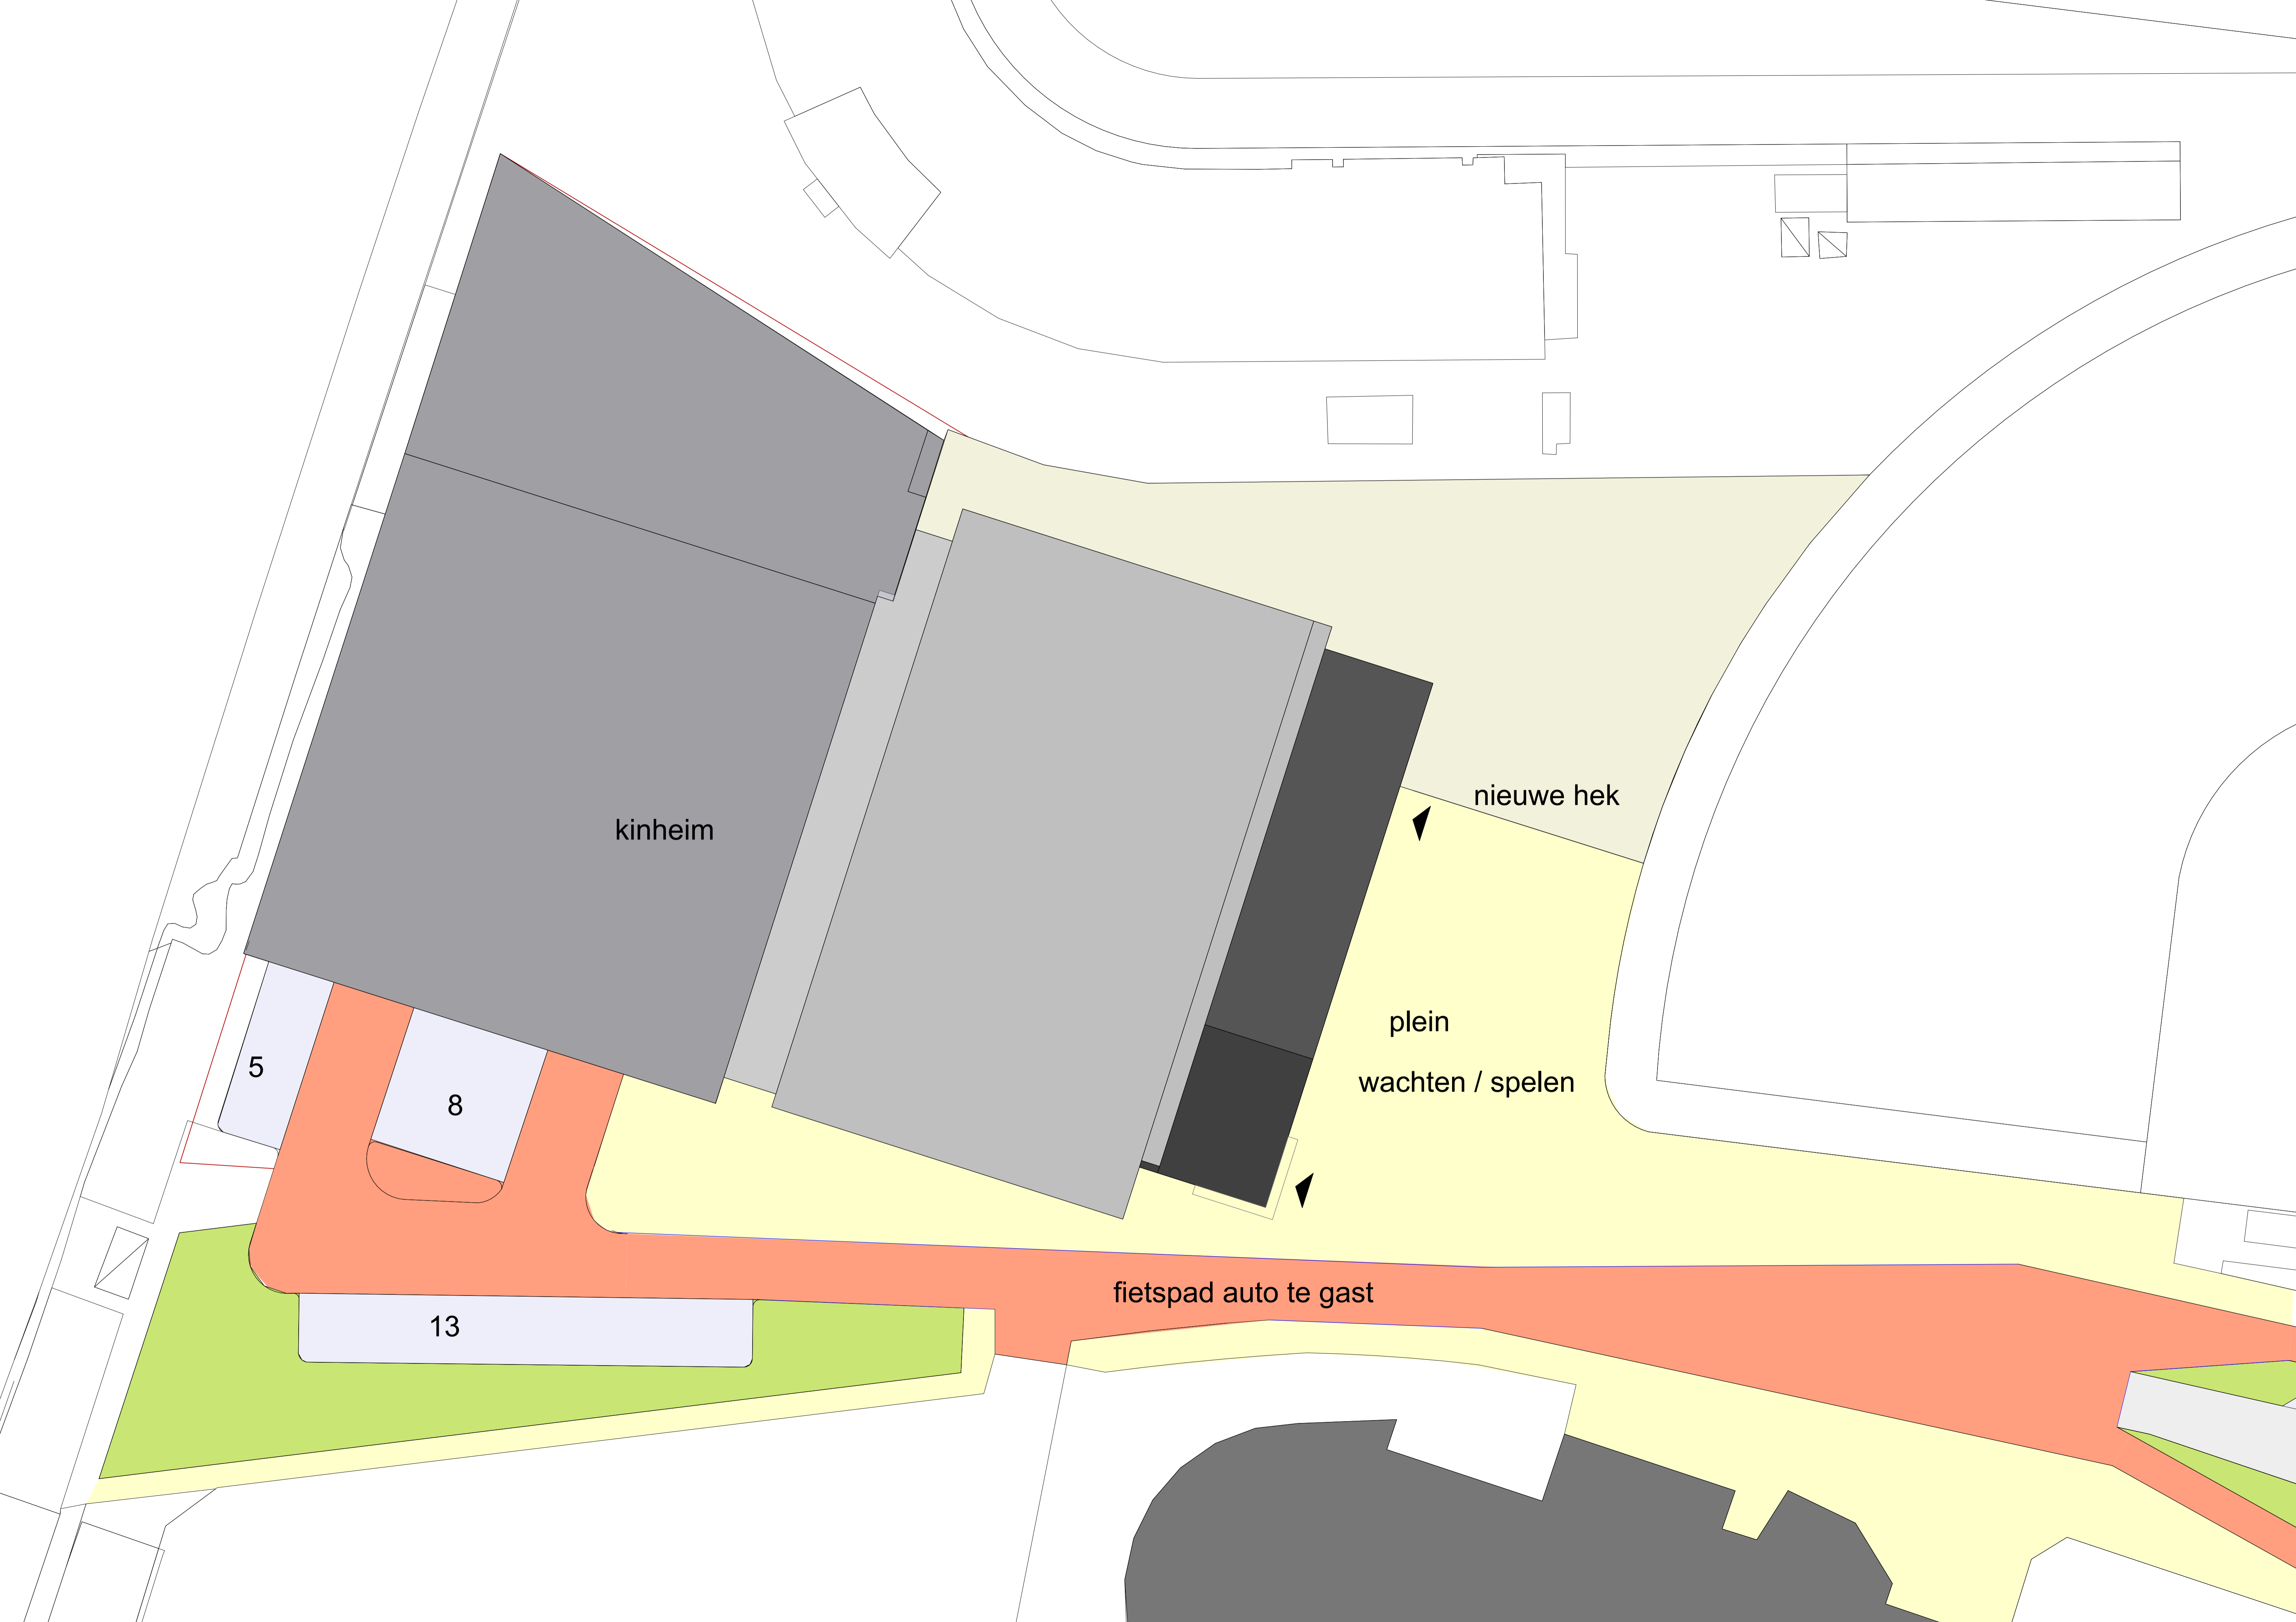

kinheim

5



8

13



nieuwe hek

plein
wachten / spelen





fietspad auto te gast

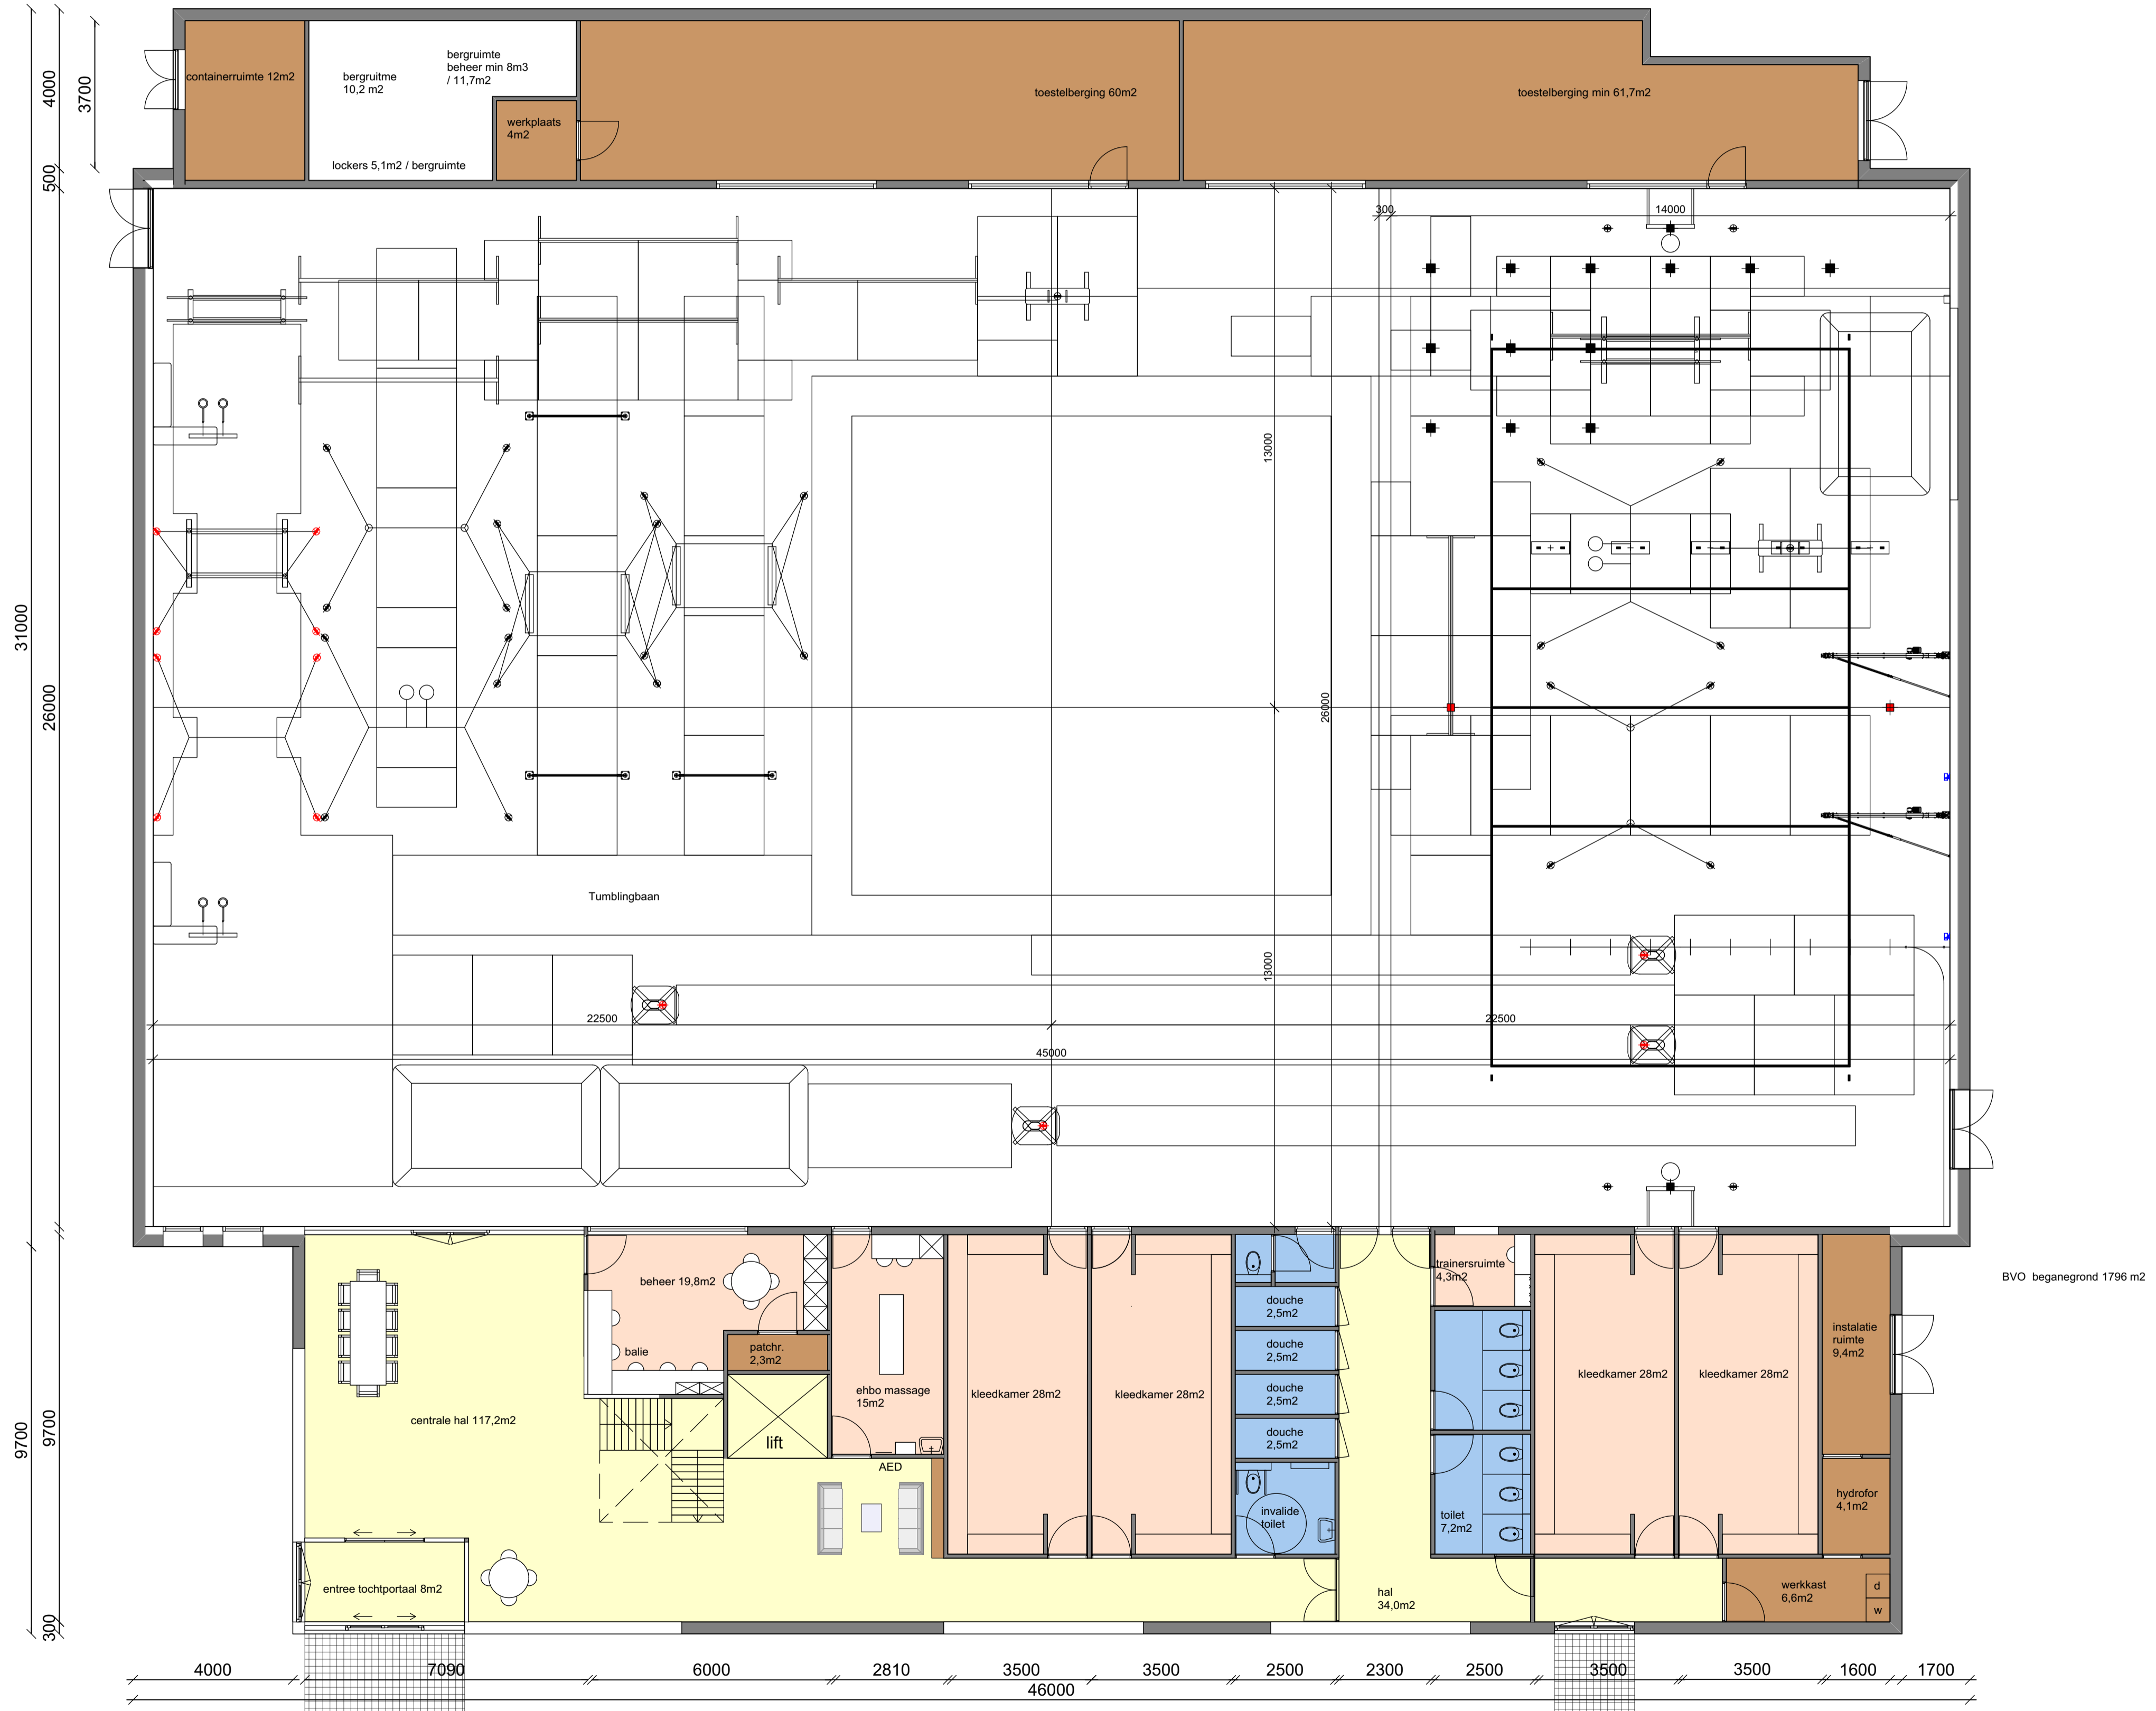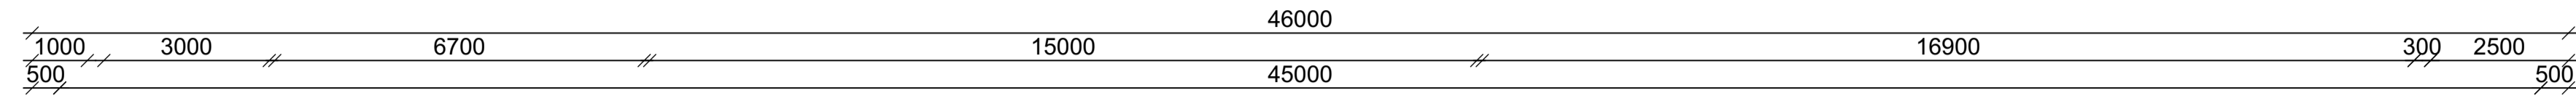


BEGANEGROND
 schaal 1:100

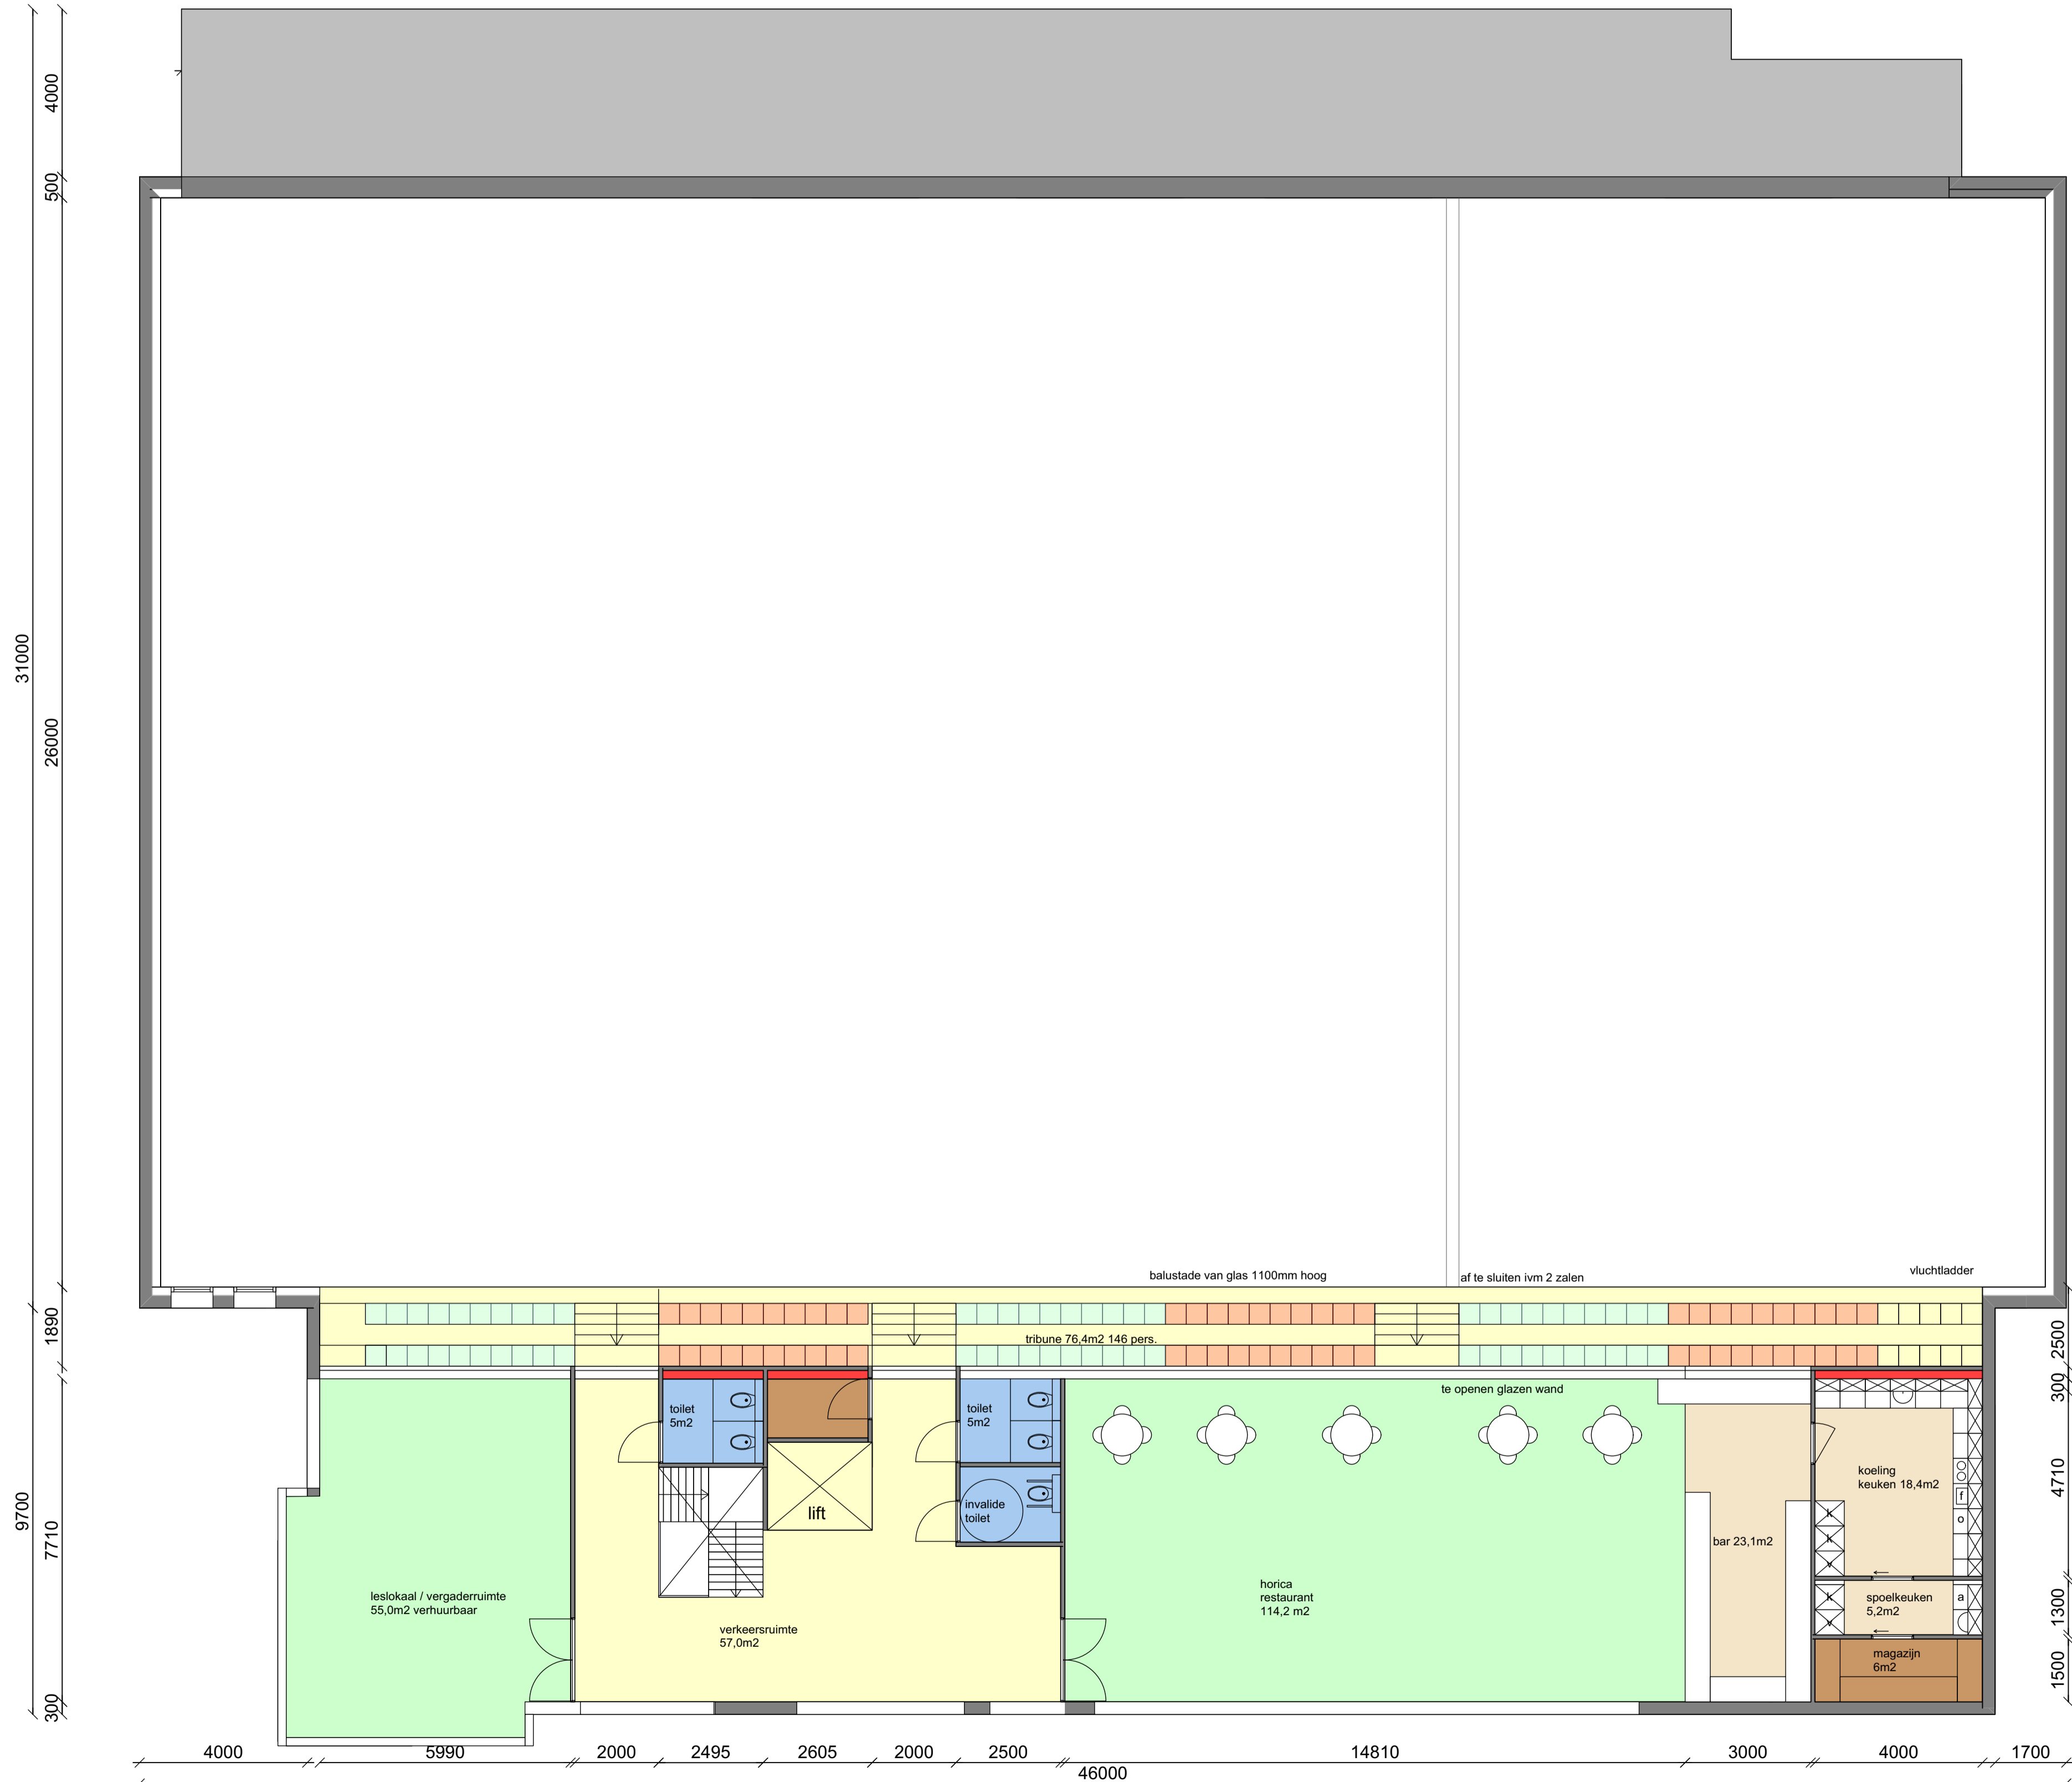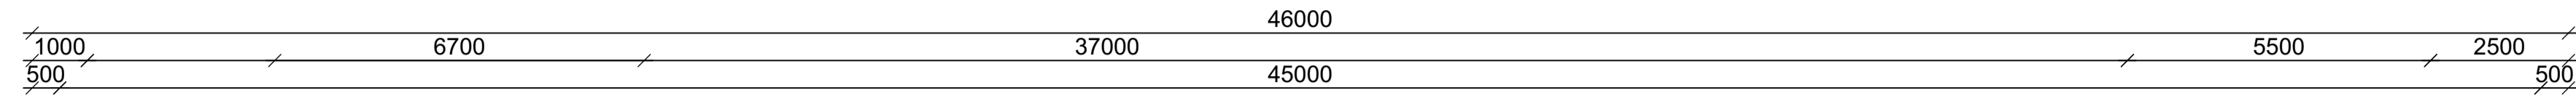


BEGANEGROND
schaal 1:100

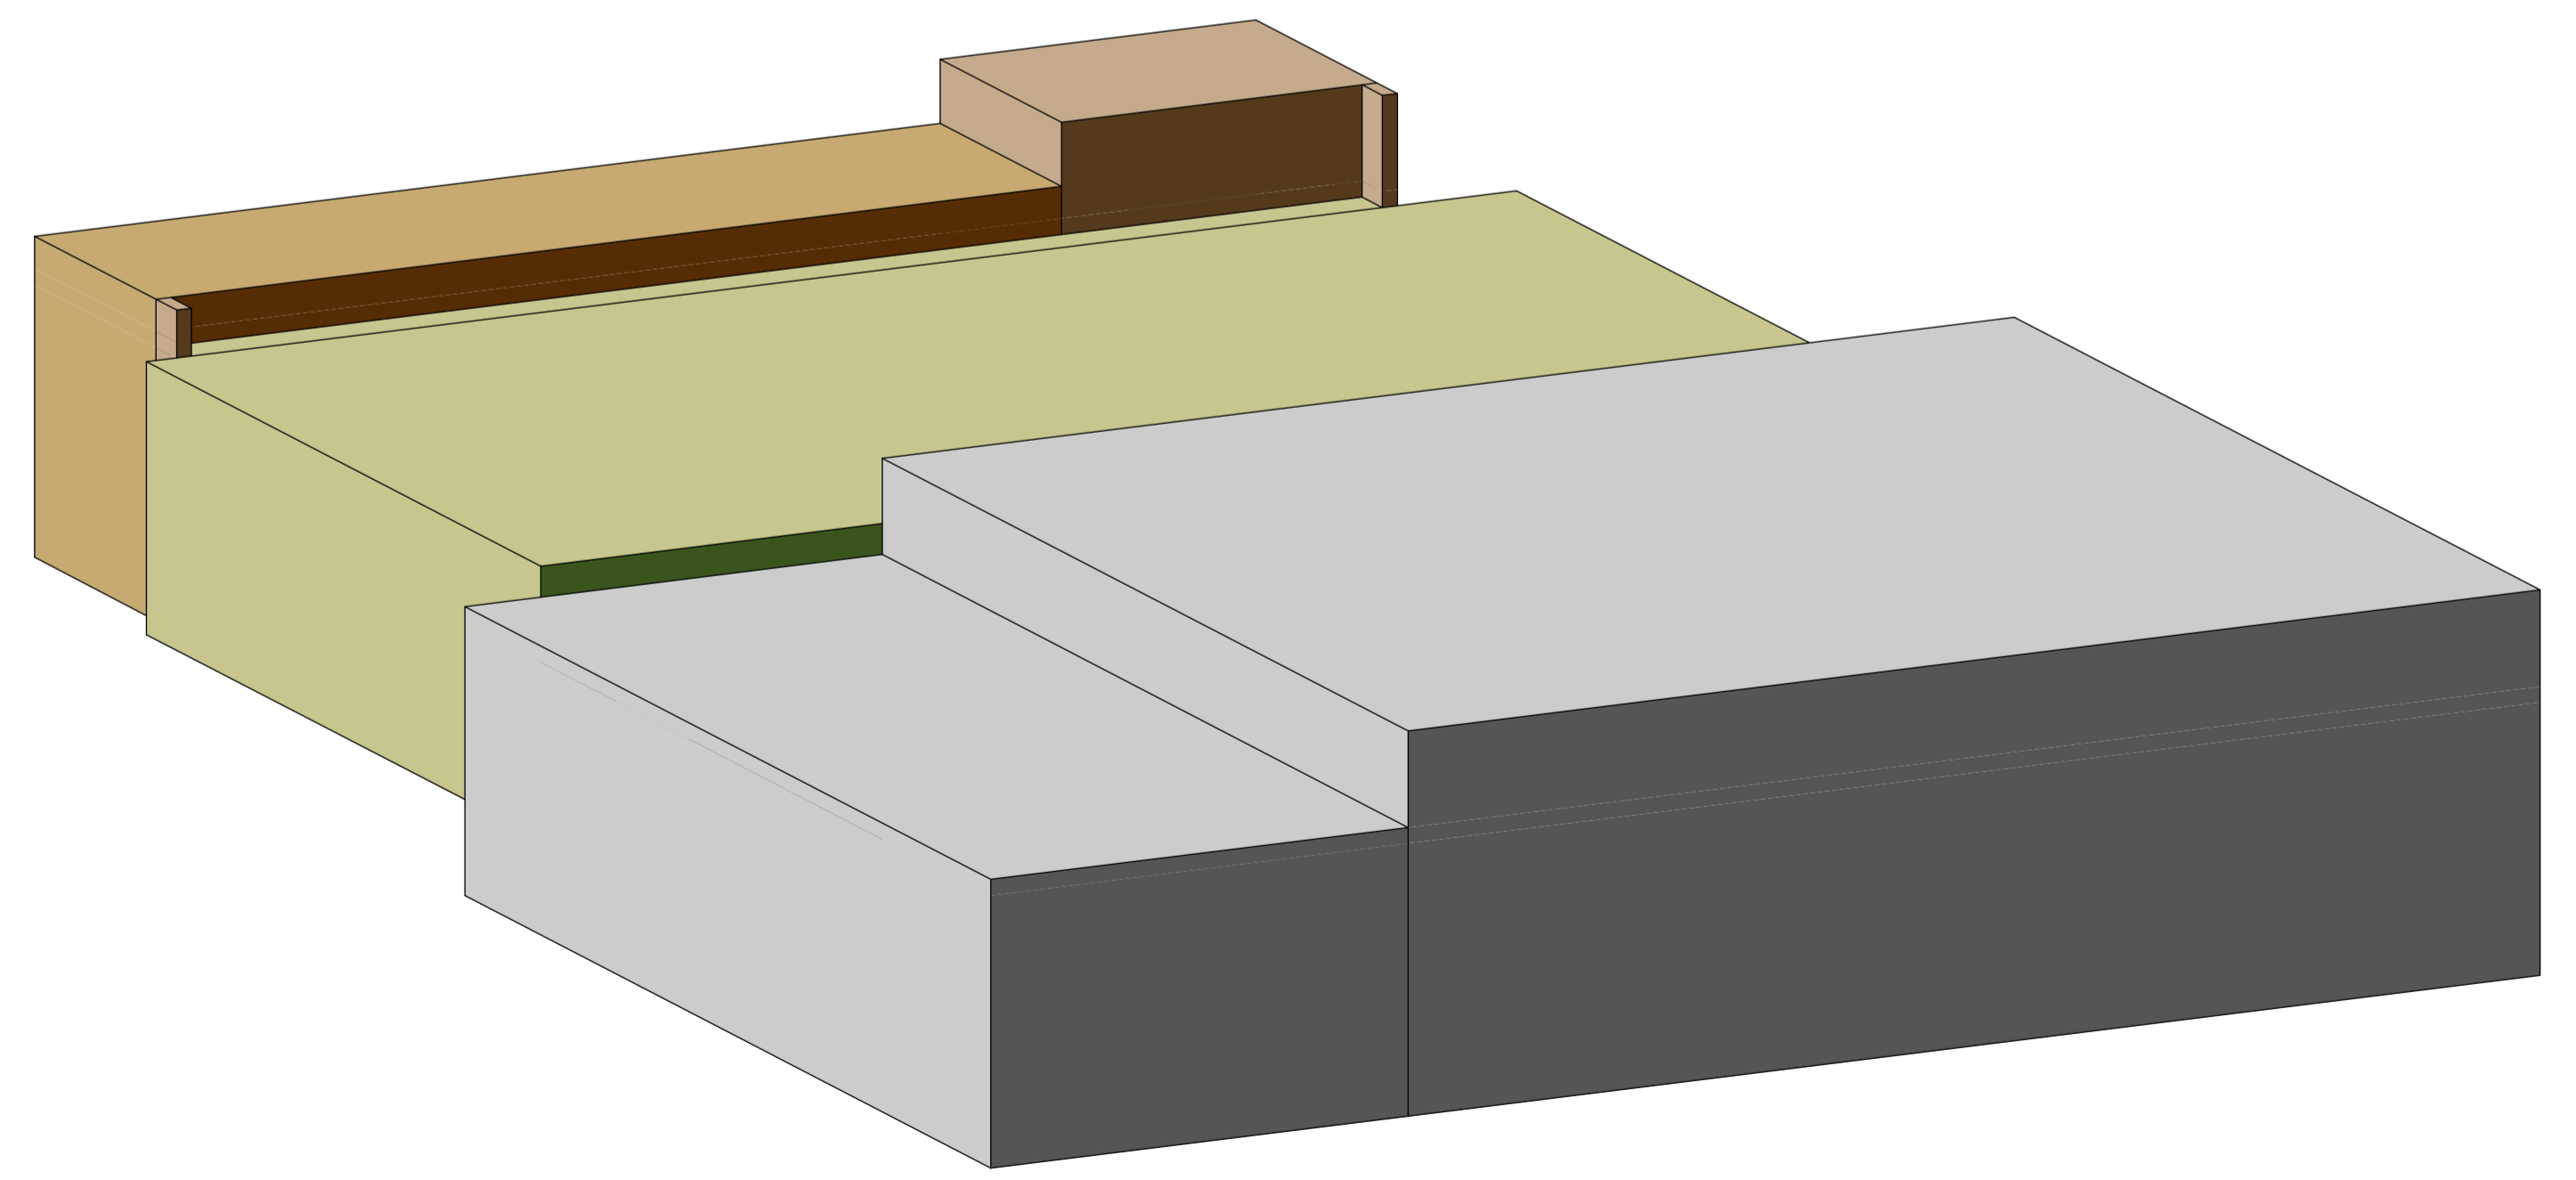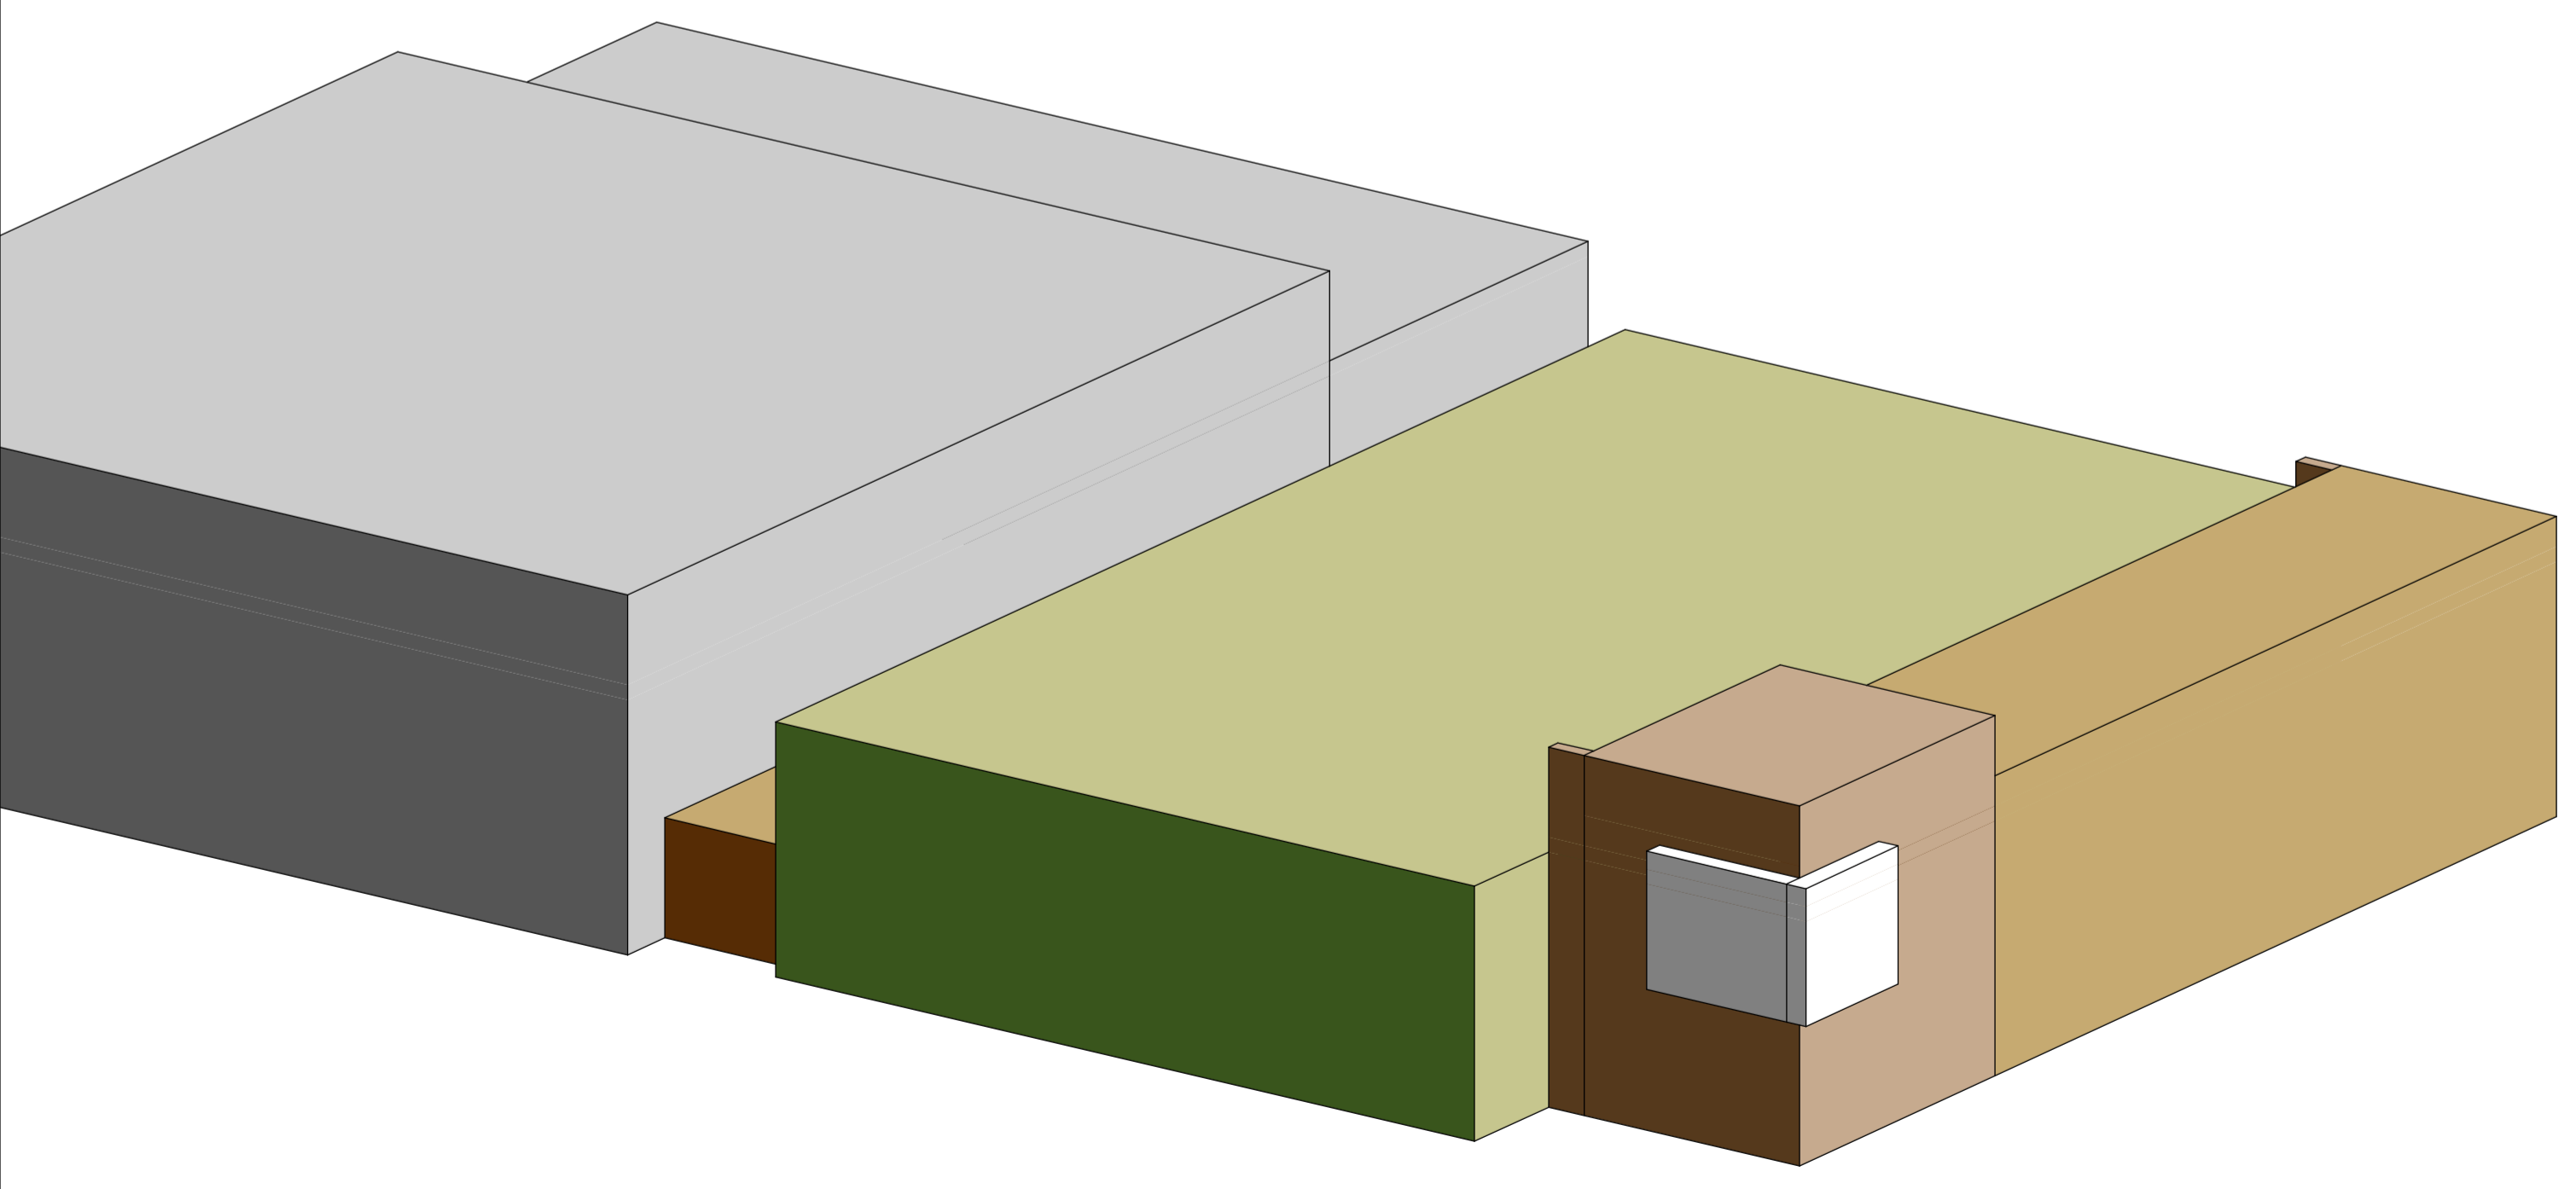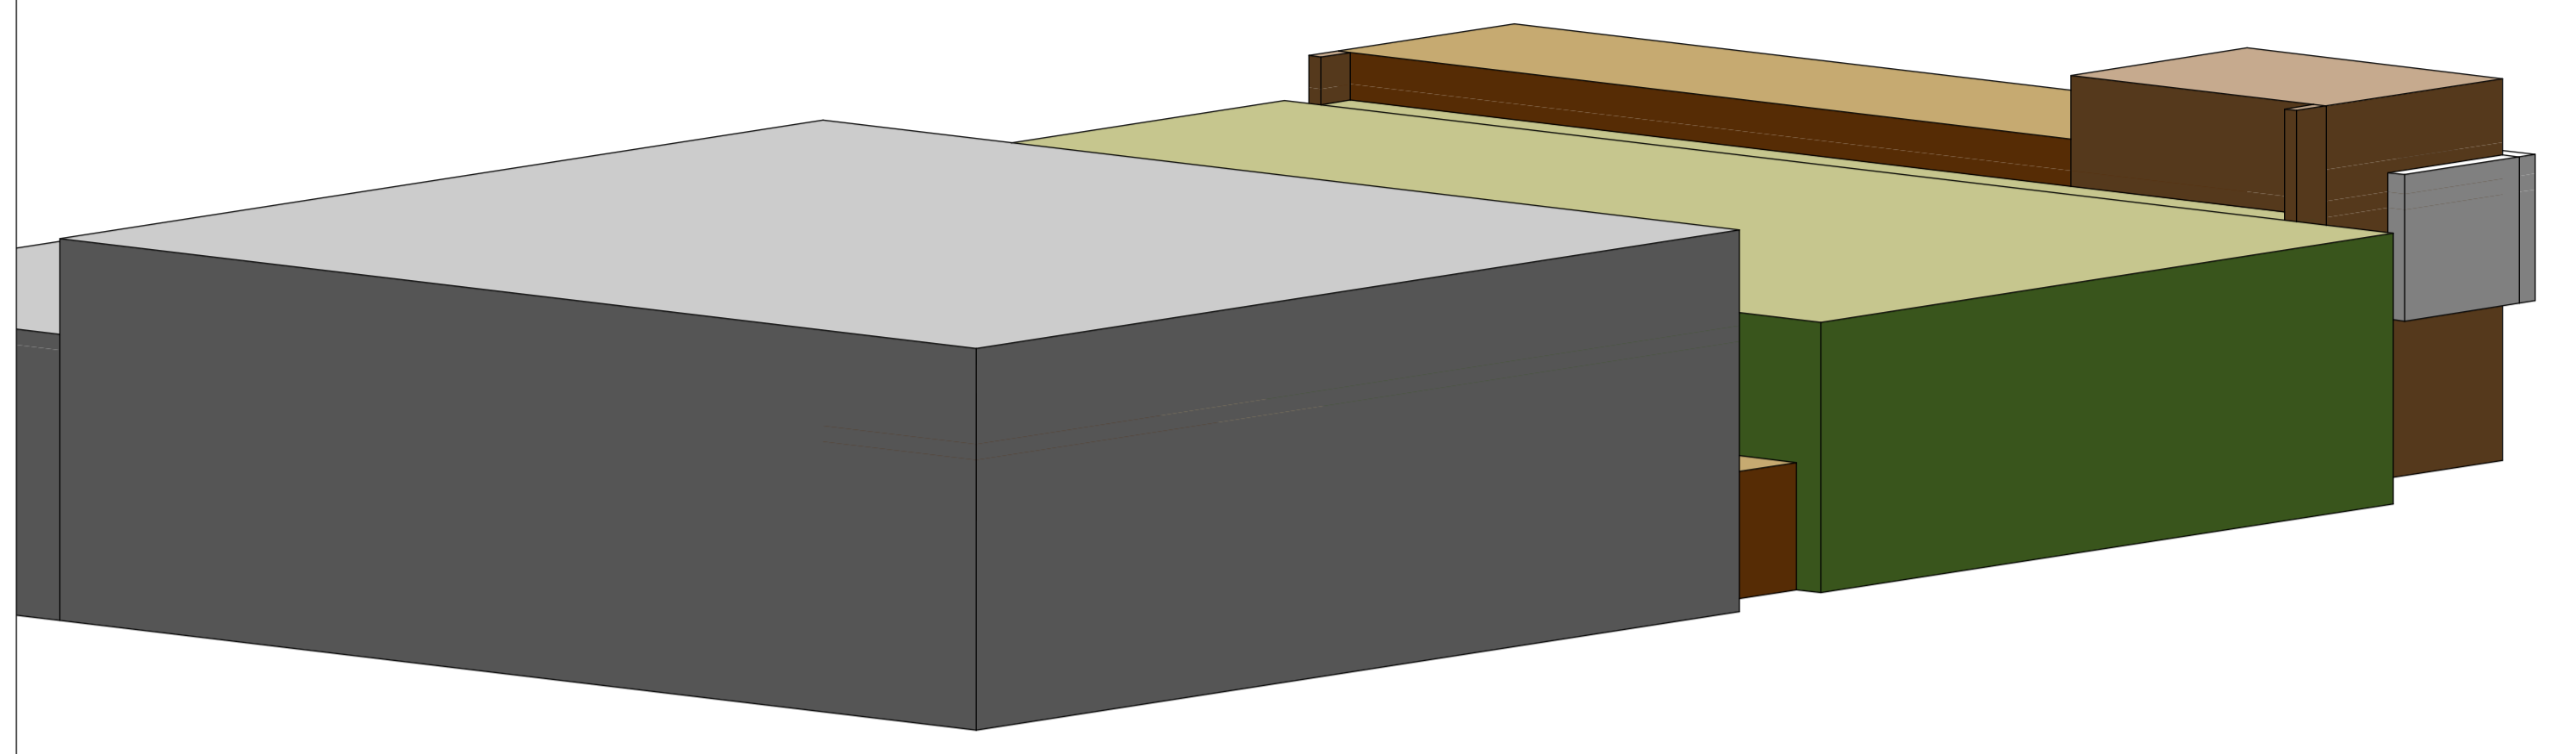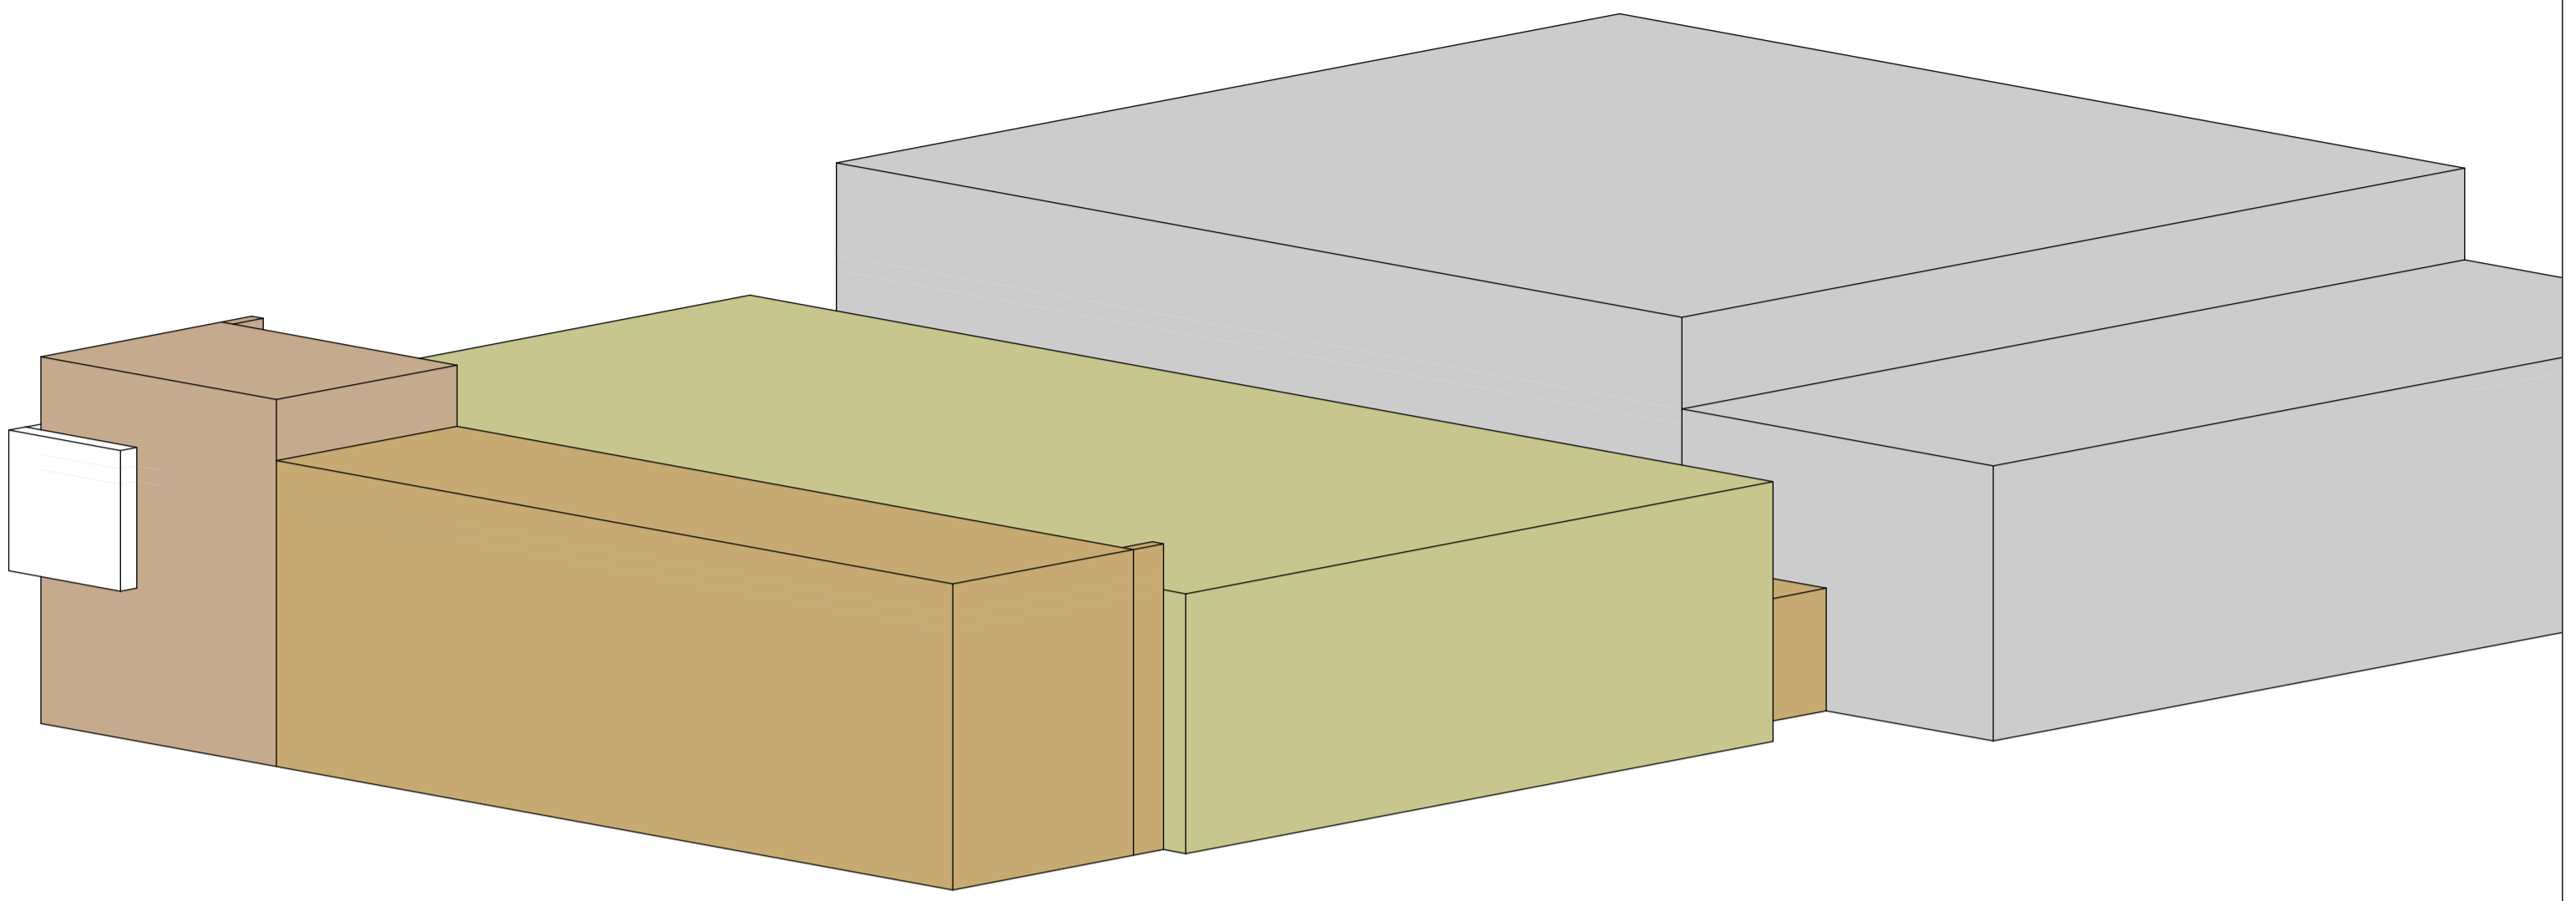


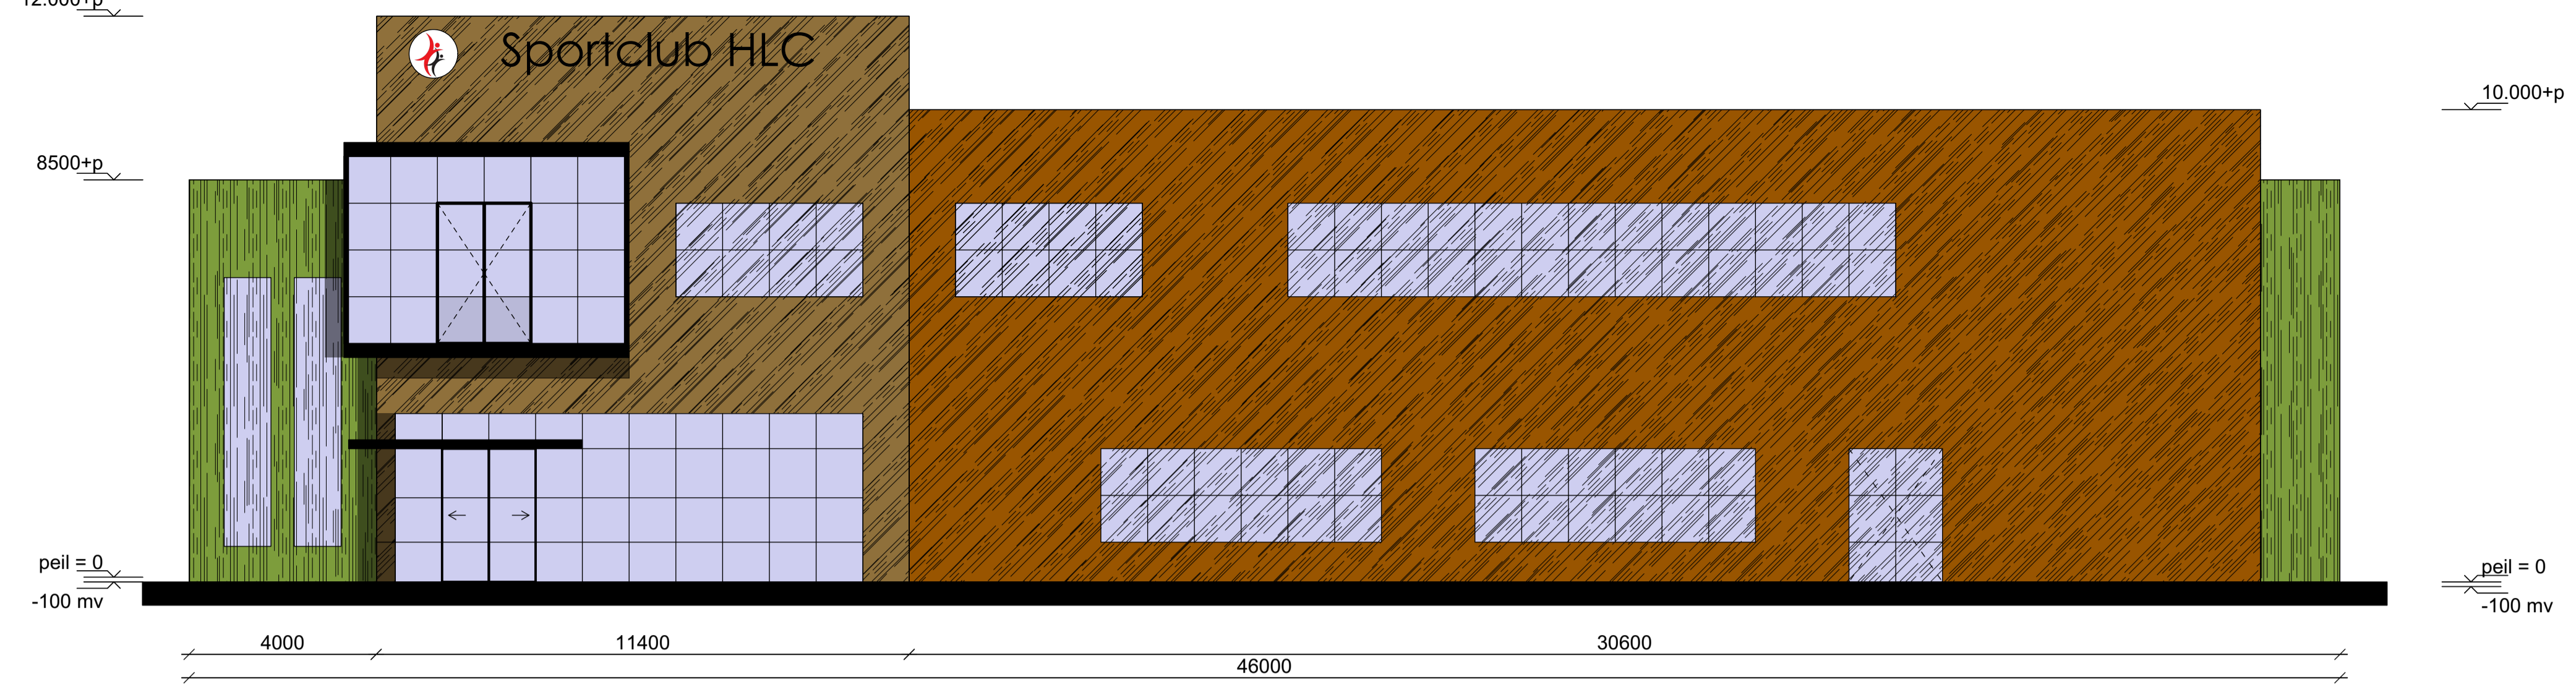


OOSTGEVEL
schaal 1:150

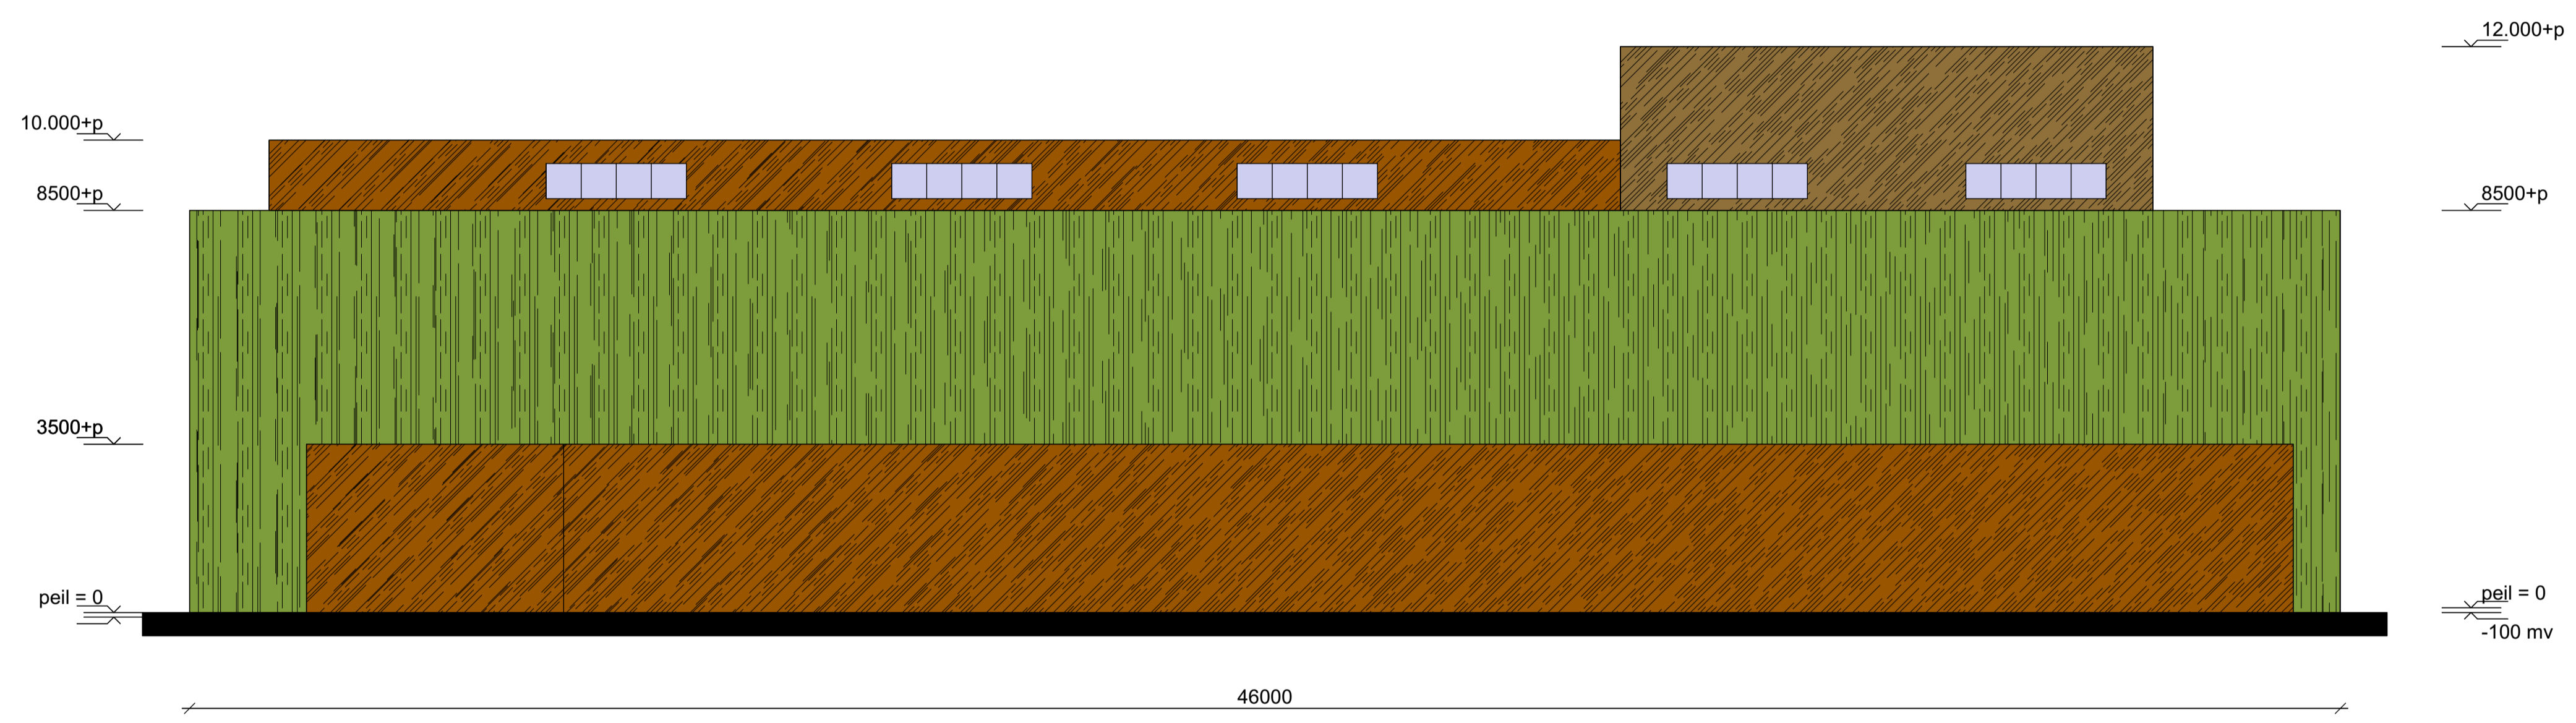


WESTGEVEL
schaal 1:150

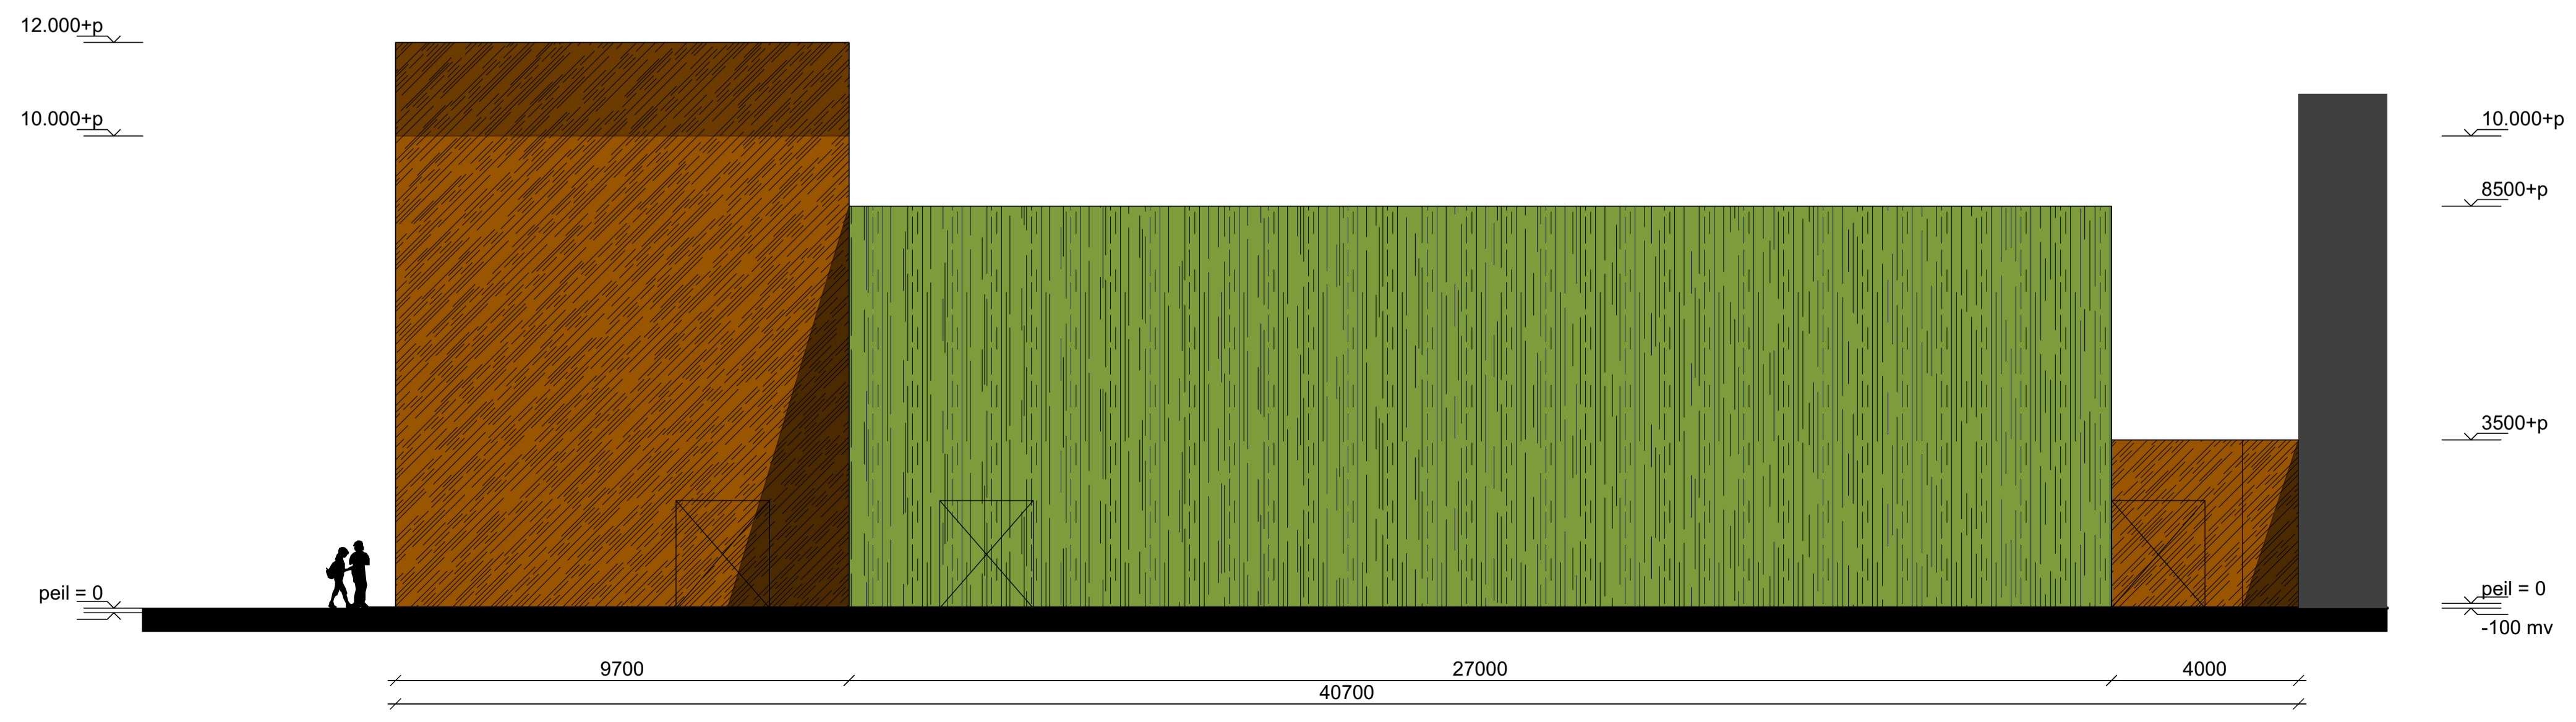

NOORDGEVEL
schaal 1:100

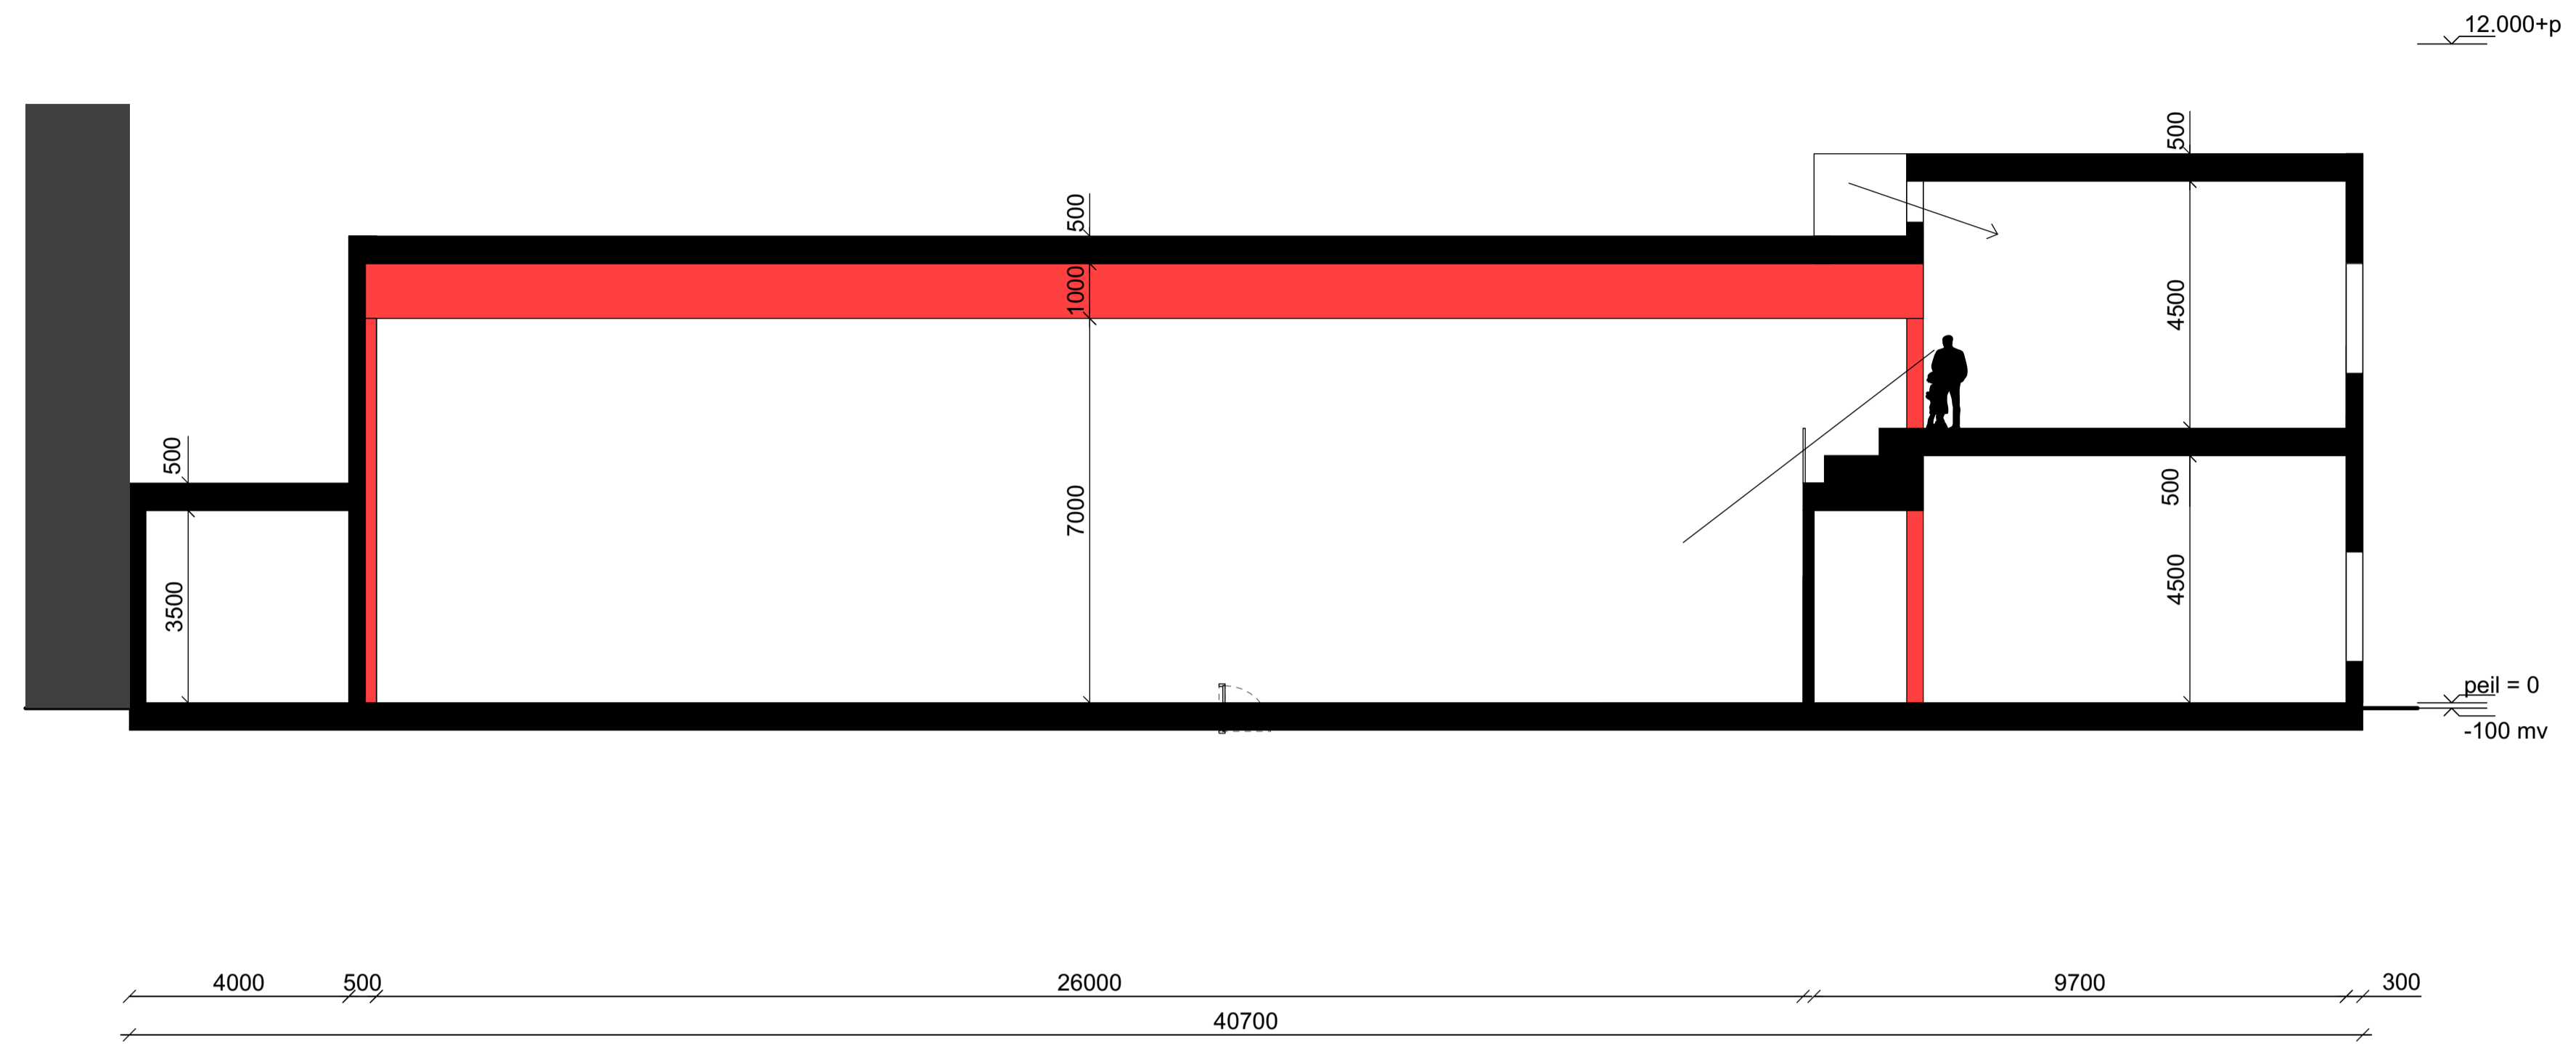

DOORSNEDE
schaal 1:100

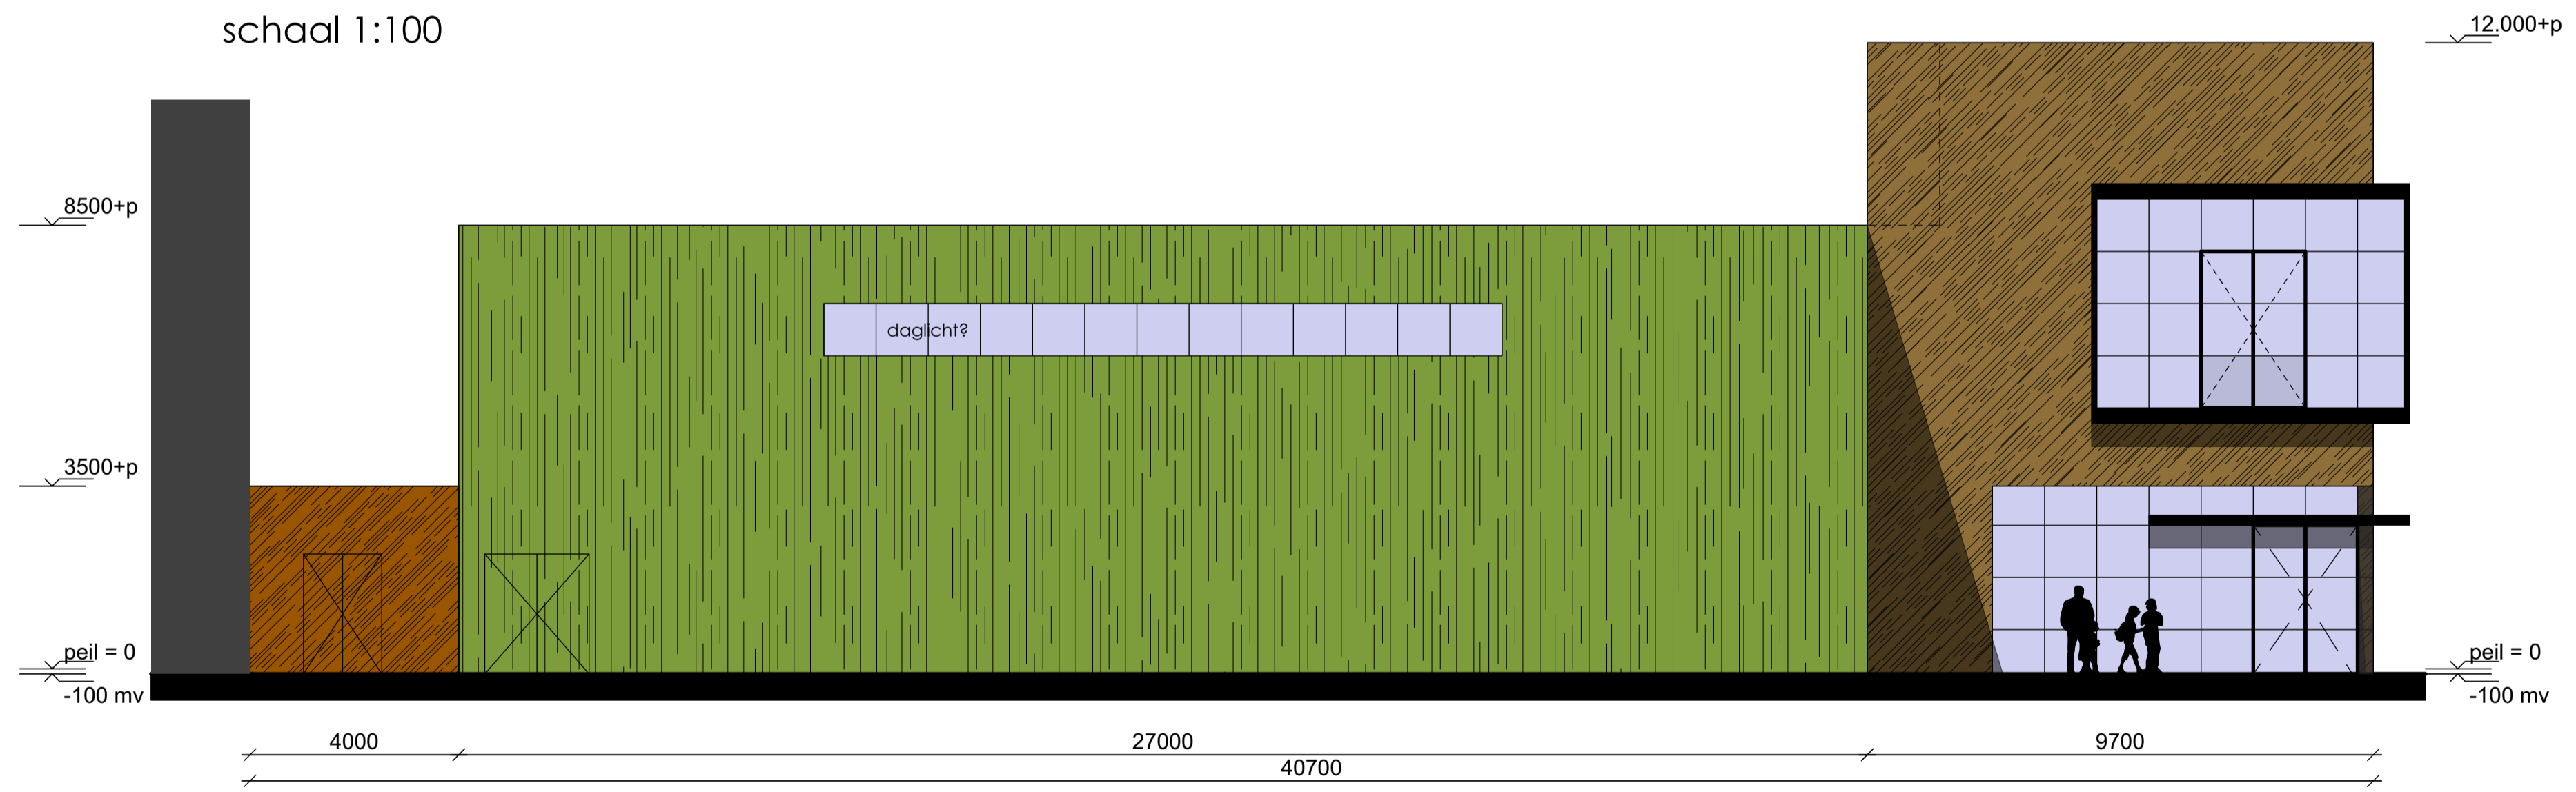

ZUIDGEVEL
schaal 1:100