


**Beantwoording vragen / melden stand van zaken toezeggingen/acties uit
commissie Beheervergadering**

Aan:	De leden van de commissie Beheer
Van:	Sector SB afdeling Verkeer & Vervoer bureau Projecten & Beheersing
Contactpersoon:	H.J. Vrieling
Doorkiesnummer:	5114925
E-mailadres:	hjevrieling@haarlem.nl
Betreft:	commissievergadering d.d. 1-6-2006
Actielijstnummer:	317
Onderwerp:	Oversteekplaats Rijksstraatweg-Ambachtstraat
Vraag gesteld door:	fractie naam commissielid
Inhoud vraag / toezegging / actie:	<i>Toezegging dat de oude berichtgeving over deze oversteekplaats aan de cie. Zal worden toegezonden.</i>
Stand van zaken / Antwoord:	<p>Aanleiding van de vraag betrof de gewijzigde oversteekplaats nabij de Ambachtstraat, waarbij in de nieuwe situatie een voetganger- en fietsoversteek over de RSW zijn samengevoegd, en waarbij tevens de voetgangersoversteek over het langs de RSW gelegen fietspad, niet meer met verkeerslichten wordt geregeld.</p> <p>De berichtgeving rond de oversteek betrof een briefwisseling n.a.v. vragen over de nieuwe situatie. Brief is als bijlage bijgevoegd.</p> <p>Een ooggetuige verslag van de beleidsmedewerker verkeersveiligheid van de afdeling VV geeft het volgende weer:</p> <p><i>"Het ging gewoon goed. De fietsers zien dat de auto's stoppen voor de overstekende kinderen en ouders en houden dan vanzelf ook al in. Slechts in één geval moest een fietser enigszins op de rem staan. Ik denk ook dat het een gewenning voor ouders en kinderen is dat ze nu even moeten opletten bij het fietspad oversteken. Dit deden ze waarschijnlijk altijd al ivm met door roodrijdende fietsers, alleen hebben ze daar nu geen voorrang meer op. Dit was dus alleen 's morgens naar school".</i></p> <p>Tot op heden hebben zich geen problemen of klachten voorgedaan bij de oversteek.</p>
Namens de wethouder(s):	Wethouder Divendal 
Datum akkoord wethouder:	25-09-07

Afdeling Verkeer & Vervoer

Retouradres Postbus 562 2003 RN Haarlem

Vereniging van Eigenaren Rijksstraatweg 194
t.a.v. dhr M.P. van der Bor
p/a Rijksstraatweg 194 zwart
2022 DG HAARLEM

Datum
Uw e-mail 12/10/05
Ons kenmerk VV/05/1171
Contactpersoon J.D. de Vries
Doorkiesnummer 023-5114934
E-mail adres jdvries@haarlem.nl
Onderwerp Aanpassing oversteek Rijksstraatweg

Geachte heer van der Bor,

In uw schrijven maakt u bezwaar tegen de aanpassing van de oversteek van de Ambachtstraat over de Rijksstraatweg waarin het conflict tussen fietsers op de Rijksstraatweg en overstekende voetgangers niet meer wordt geregeld. Een en ander is reeds telefonisch toegelicht waarbij ter verduidelijking ook de inpassing van de verkeerslichten per mail toegezonden.

De aanpassing heeft tot doel de veiligheid te bevorderen door fietsers de Rijksstraatweg te laten oversteken binnen de regeling van de verkeerslichten. In uw ogen blijft nu het conflict tussen fietsers en voetgangers onderbelicht. Ruzies op straat tussen fietsers en voetgangers vormen in uw optiek een zwaarwegend argument de huidige situatie van de verkeerslichten te handhaven.

De strubbelingen tussen fietsers en voetgangers zijn doorgaans te wijten aan het negeren van rood licht. De verwachting is dat het niet regelen van de verkeersstromen tussen het langzaam verkeer de situatie begrijpelijker maakt. Bovendien wordt het kruispunt compacter en als gevolg daarvan efficiënter en geloofwaardiger.

Ik verwacht hiermee uw vragen voldoende te hebben beantwoord.


Met een vriendelijke groet,

drs. A. Hendriksen,
hoofd afdeling Verkeer en Vervoer

SECTOR STADSBEHEER HAARLEM AFD. VERKEER EN VERVOER

Verplaatsing voetgangersoversteek Bavinck

datum	03/02/2005
schaal	1:200
getekend	JDV
tek. nr.	V 2937
file	Bavinck.dgn

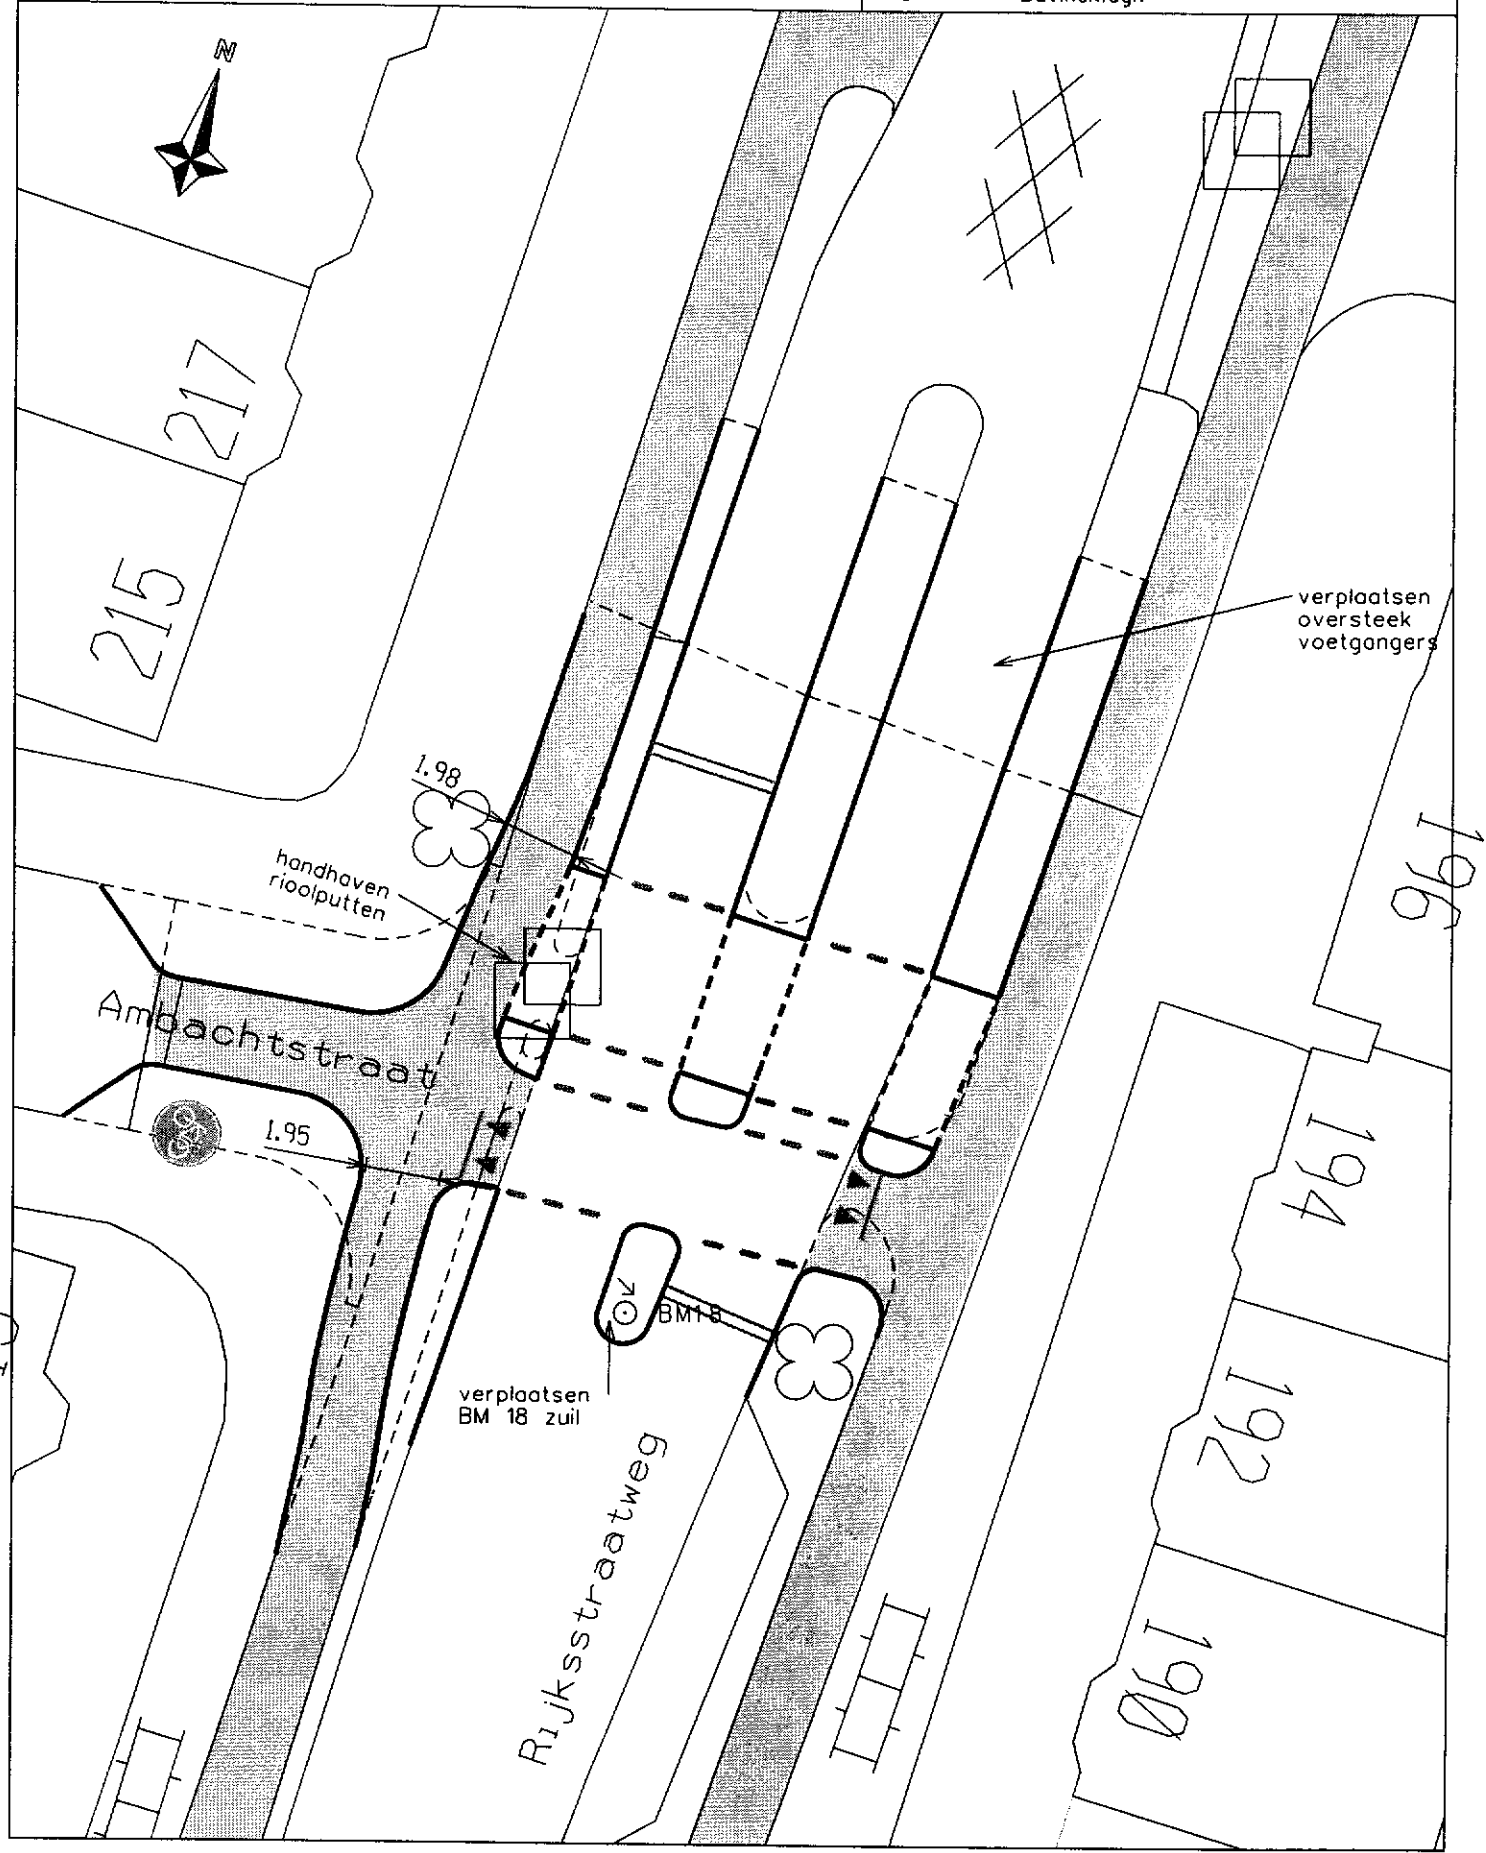



196

194

192

SD45.

DRW.1

DRK82.1

11.2

11.1

5.2

5.1

SD81.1

DR5.1

DRK8.1

Gewatweg

Amdachtstraat

219

217

215

213

11