

Nota van B&W

Portefeuille C. van Velzen
Auteur H.L. Reisig
Telefoon 5113296
E-mail: hreisig@haarlem.nl
WZ/DWT Reg.nr. 2008/78650
Te kopiëren: A
B & W-vergadering van 29 april 2008

Onderwerp

Vaststelling naam Arthur van Schendelpad


Bestuurlijke context

In het Schoterbos is de Artisklas gevestigd sinds 1966. De Artisklas ligt aan het Arthur van Schendelpad. De naam Arthur van Schendelpad is echter nooit vastgesteld door het college. Daarom wordt voorgesteld deze naam officieel vast te stellen.

Arthur van Schendel (1874-1946) was een Nederlandse schrijver. Zijn roman 'Een Hollandsch drama' speelt zich in Haarlem af. In deze roman typeert hij Haarlem als een typisch Hollandse stad.

B&W-besluit:

1. Het college besluit het Arthur van Schendelpad in het Schoterbos officieel vast te stellen.
2. Het besluit heeft geen financiële consequenties.
3. De betrokkenen ontvangen daags na besluitvorming informatie over dit besluit.

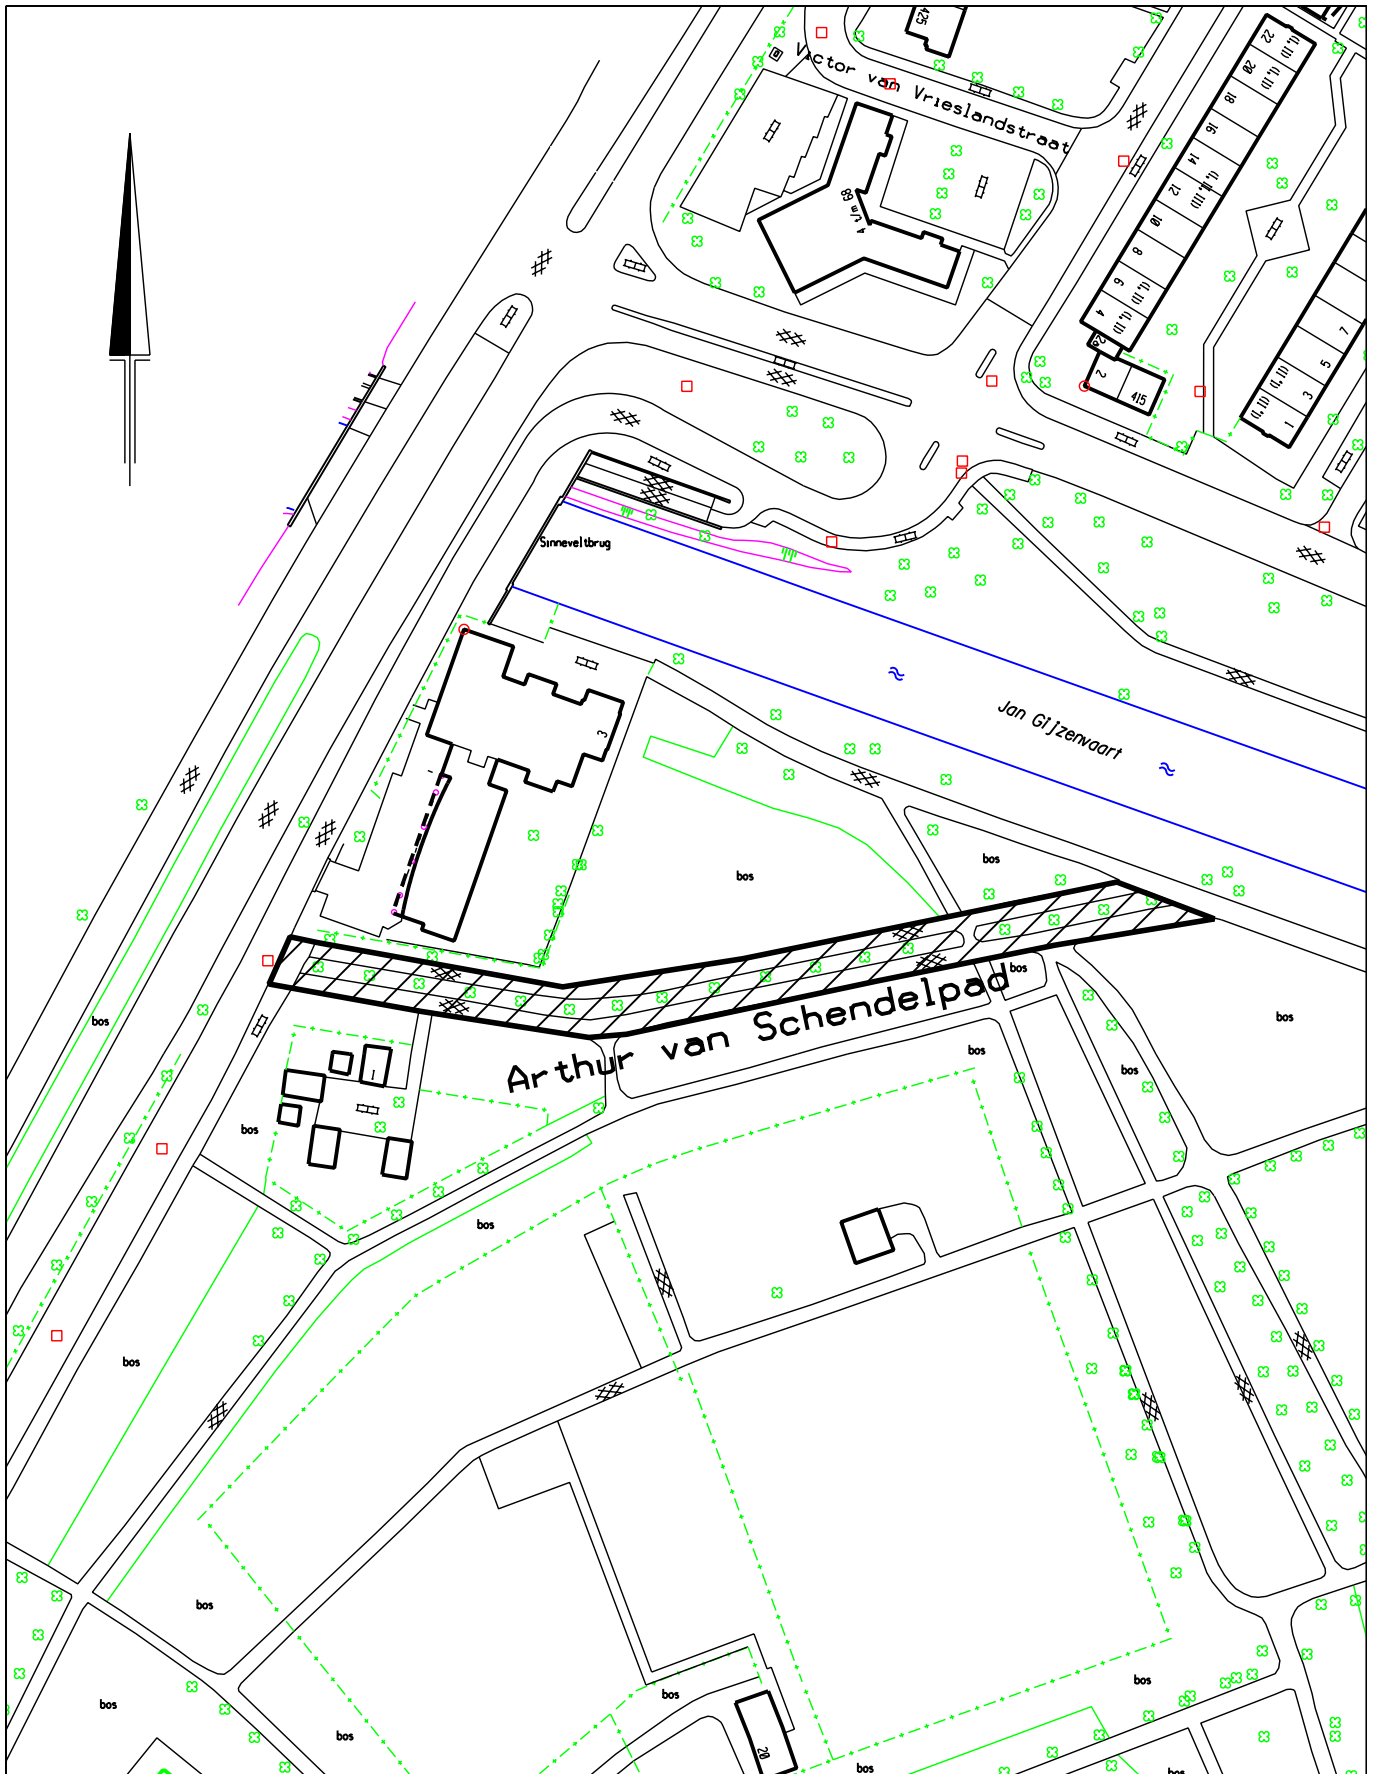

AFDELING OCR Geo-informatie & Basisregistraties

KAD.GEM.: Stn01

Middelen &
Services

Onderwerp: Straatnaamkaart

SECTIE: D

SCHAAL: 1:1500

DATUM: 11-4-2008

Arthur van Schendelpad

OPDR.NR.: 08111

TEK.NR.: 08051

GET.: AK



Haarlem