

# Oplegvel Collegebesluit

Portefeuille M. Divendal
Auteur Rob J.M. Bak
Telefoon 5113393 E-mail: rbak@haarlem.nl
WZ/Programma's Openbare ruimte, Groen en Verkeer Reg.nr. 225510
bijlagen kopiëren
B & W-vergadering van 12 januari 2010

## Onderwerp

Vaststellen definitief ontwerp (DO) herinrichting Sophiaplein

## DOEL: Besluiten

- Het college is bevoegd een definitief ontwerp vast te stellen en in te stemmen met de in deze nota benoemde investeringen voor het uitvoeringsjaar 2010. Het hiervoor benodigde raadskrediet is gemandateerd bij de begrotingsvaststelling.
- Het college stuurt het besluit ter informatie naar de commissie beheer om de raad op de hoogte te brengen hoe de investering wordt uitgevoerd (protocol actieve informatieplicht, artikel 4, lid 1).

---

## B&W

1. Het college stelt op basis van de resultaten uit de inspraak het definitief ontwerp (DO) herinrichting Sophiaplein vast;
2. De investeringskosten van het besluit bedragen € 241.000). De kredieten zijn geraamd als investeringspost 63.19b en 65.07. Deze kredieten zijn beschikbaar gesteld als routine-investering.
3. Besluit heeft geen budgettaire consequenties; de exploitatiekosten (€ 212.0000) van het voorstel zijn al geraamd in de begroting;
4. De wijkraad, aanwonenden en de in de directe omgeving wonenden, ontvangen daags na besluitvorming informatie over dit besluit;
5. Het besluit van het college wordt ter informatie gestuurd aan de commissie Beheer.

# Collegebesluit

**Onderwerp:** Vaststellen definitief ontwerp (DO) herinrichting Sophiaplein  
**Reg. Nummer:** 225510

## 1. Inleiding

Met de bewoners / omwonenden van het Sophiaplein (gebied Vijfhoek-Raaks-Doelen, Centrum) is intensief overleg gevoerd over de herinrichting van het plein. De aanleiding was de noodzaak voor vervanging van de riolering, de wens om meer zonlicht op het plein toe te laten. Daarnaast bestond er overlast van hangjongeren. De bewoners willen meer licht op het plein omdat de aanwezige bomen erg groot zijn en veel zonlicht weg vangen. Daarnaast willen de bewoners dat de verouderde en verloederde inrichting van het plein aangepast wordt aan de eisen van deze tijd op een dusdanige manier dat overlast van hangjongeren tot het verleden zal gaan behoren.

In overleg met bewoners en wijkraad is er in meerdere etappes een voorlopig ontwerp gemaakt waarop, na accordering in de staf, inspraak heeft plaatsgevonden. In voorliggende, vast te stellen DO zijn de inspraakreacties verwerkt.

## 2. Besluitpunten college

1. Het college stelt op basis van de resultaten uit de inspraak het definitief ontwerp (DO) herinrichting Sophiaplein vast;
2. De investeringskosten van het besluit bedragen € 241.000). De kredieten zijn geraamd als investeringspost 63.19b en 65.07. Deze kredieten zijn beschikbaar gesteld als routine-investering.
3. Besluit heeft geen budgettaire consequenties; de exploitatiekosten (€ 212.0000) van het voorstel zijn al geraamd in de begroting;
4. De wijkraad, aanwonenden en de in de directe omgeving wonenden, ontvangen daags na besluitvorming informatie over dit besluit;
5. Het besluit van het college wordt ter informatie gestuurd aan de commissie Beheer.

## 3. Beoogd resultaat

Na afronding van de herinrichting van het plein voldoet het plein aan de hedendaagse eisen voor een buurtplein en is de riolering weer gereed voor een standtijd van minimaal 40 jaar.

Om de sociale veiligheid op het plein te vergroten en de overlast van hangjongeren tegen te gaan, worden zichtlijnen hersteld en krijgt het plein een open karakter. De integrale aanpak van de herinrichting van de openbare ruimte van het Sophiaplein, draagt bij aan het inlopen van het achterstallige onderhoud.

## 4. Argumenten

Om de ontwerpfase af te kunnen ronden, dient het definitieve ontwerp voor de herinrichting van het Sophiaplein te worden vastgesteld. Op basis van dit ontwerp kan het werk worden aanbesteed en vervolgens worden uitgevoerd.

### Beleidskaders:

Voor het Definitieve Ontwerp van het plein, is niet afgeweken van de vigerende beleidskaders.

### Ontwerp uitgangspunten :

De herinrichting van het Sophiaplein wordt uitgevoerd overeenkomstig de eisen van het Handboek Inrichting Openbare Ruimte Centrum (HIOR Centrum).

Het ontwerp houdt in grote lijnen in :

- Interventies aan de inrichting;
- Interventies aan de groenstructuur;
- Vervangen, optimaliseren en op normniveau brengen van de openbare verlichting;
- Het opnieuw bestraten van weg, trottoir, plein en parkeervakken;
- Het vervangen van de riolering;
- Het kappen van bomen.

### Groenparagraaf :

Op het Sophiaplein zelf staan 17 bomen. Om en om zullen de bomen gekapt worden om te voldoen aan de gewijzigde inrichting van het plein. De belangrijkste redenen daarvoor zijn :

- Vergroten veiligheid (s gevoel) en toelaten zonlicht op het plein;
- Voorkomen overlast hangjongeren;
- Realiseren van vereiste zichtlijnen.

Voor de te kappen bomen zal een kapvergunning worden aangevraagd. Het betreft geen monumentale bomen. Bij de uitvoering worden de overgebleven bomen in model gesnoeid.

### Resultaten van participatie en inspraak :

Vorig jaar heeft er participatie plaatsgevonden met diverse bewonersgroepen en belanghebbenden. Als resultaat is uiteindelijk een voorontwerp gemaakt dat op 7 oktober 2009 bij een inspraakavond gepresenteerd is. De bewoners en omwonenden hebben de gelegenheid gehad het voorontwerp te bekijken en daarop in te spreken. De opmerkingen en aanbevelingen zijn deels overgenomen in het definitieve ontwerp. Zie bijlage 1. Bij de opmerkingen en aanbevelingen waarbij dat niet het geval is, is aangegeven waarom niet. Zie voor het overzicht bijlage 2.

### Communicatie

Vooraf gaand aan de uitvoeringsfase zal communicatie plaatsvinden. Het accent ligt daarbij op informatieverstrekking. Ook wordt extra aandacht besteed aan de

bereikbaarheid van de winkel aan het plein, de omleidingsroute en de tijdsduur van de werkzaamheden.

Financiën:

De kosten van dit besluit wordt gedekt uit de volgende posten :

<b>Dekking</b>	<b>2009</b>	<b>2010</b>	
Groot Onderhoud Open Verharding (GOOV)	€ 10.000,-	€ 165.000,-	
Openbare Verlichting Normniveau (OVN)		€ 37.000,-	
Sub totaal 2009 + 2010:			€ 212.000,-
Riolering vervanging (63.19b)	€ 10.000,-	€ 141.000,-	
Herinrichting Groen (65.07)		€ 90.000,-	
Sub totaal 2009 + 2010 :			€ 241.000,-
<b>Totaal :</b>			<b>€ 453.000,-</b>

Aanbesteding en planning:

De openbare aanbesteding wordt conform het gemeentelijke beleid uitgevoerd.

## 5. Kanttekeningen

In bijlage 2 is te zien dat, ondanks dat aan het grootste deel van de inspraakreacties gehoor is gegeven, in het geval van tegengestelde wensen, niet allebei de partijen tevreden kunnen worden gesteld.

## 6. Uitvoering

De belangrijkste vervolgstappen voor de verdere uitvoering zijn :

- Besluitvorming van het college van B&W : december 2009
- Voorbereiding en aanbesteding : januari – april 2010
- Gunning : april 2010
- Uitvoering : mei – eind juli 2010
- Nazorg gereed gepland : december 2010

## 7. Bijlagen










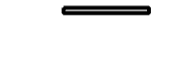
- A. De definitieve ontwerp (DO) tekeningen
- B. Overzicht inspraakreacties en bijbehorende antwoorden



Het college van burgemeester en wethouders

de secretaris


de burgemeester

**LEGENDA**

-  Rijweg, gebakken klinkers rood dikformaat nieuw keperverband
-  Parkeren, gebakken klinkers rood dikformaat nieuw halfsteensverband
-  Trottoir, gebakken klinkers rood waalformaat nieuw halfsteensverband
-  Plein, gebakken klinkers waalformaat hergebruik halfsteensverband in combinatie met natuurstenen band
-  Opnemen en herstraten zijstraten ivm aansluitingen riool en drainage
-  Ondergrondse vuilcontainers toekomstig door derden te plaatsen
-  Bestaande Lindeboom met "groene voet" in boomkrans van natuursteen
-  Blokhaag Fagus sylvatica rondom school met bloeiende boomjes (Prunus sargentii 'Rancho')
-  Lichtmast, type oude gaslantaarn Kaba hoge druk natrium paaltop 4 m
-  Afvalbak Constructo 50 Grijsen
-  13/15x25 trottoirband antracietzwart
-  15x25 opsluitband Petrus iers hardsteen rondom plein
-  Fietsklem type Tulip Velopa
-  Molgoot, gebakken klinkers waalformaat hergebruik 6 strekken
-  Te verplaatsen Parkeermeter

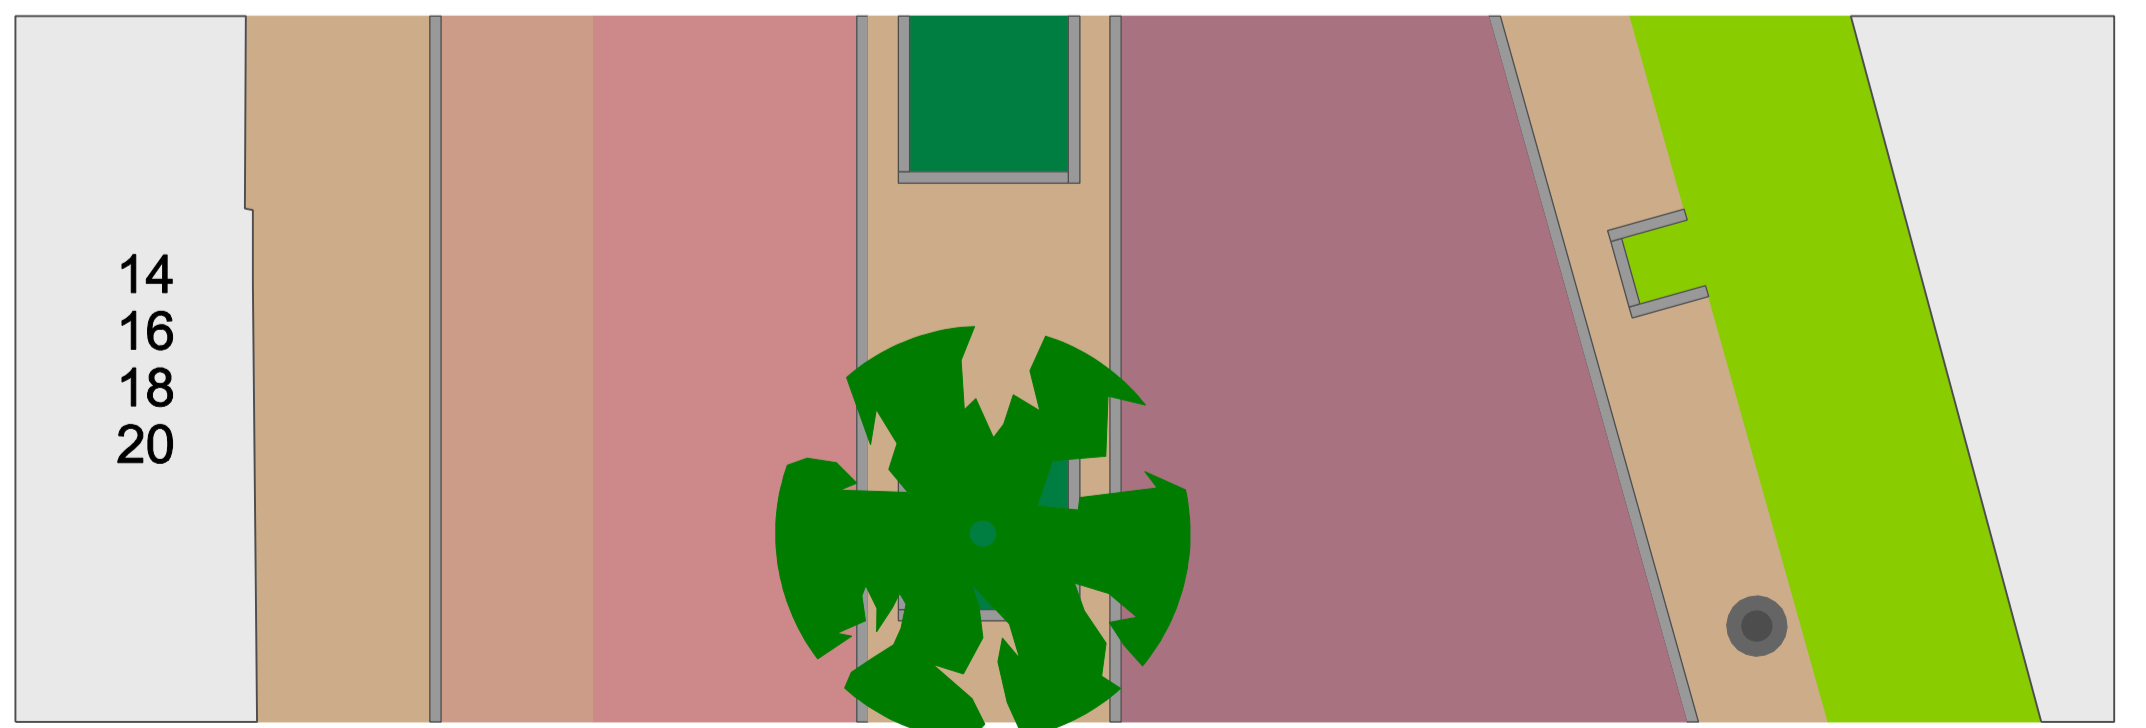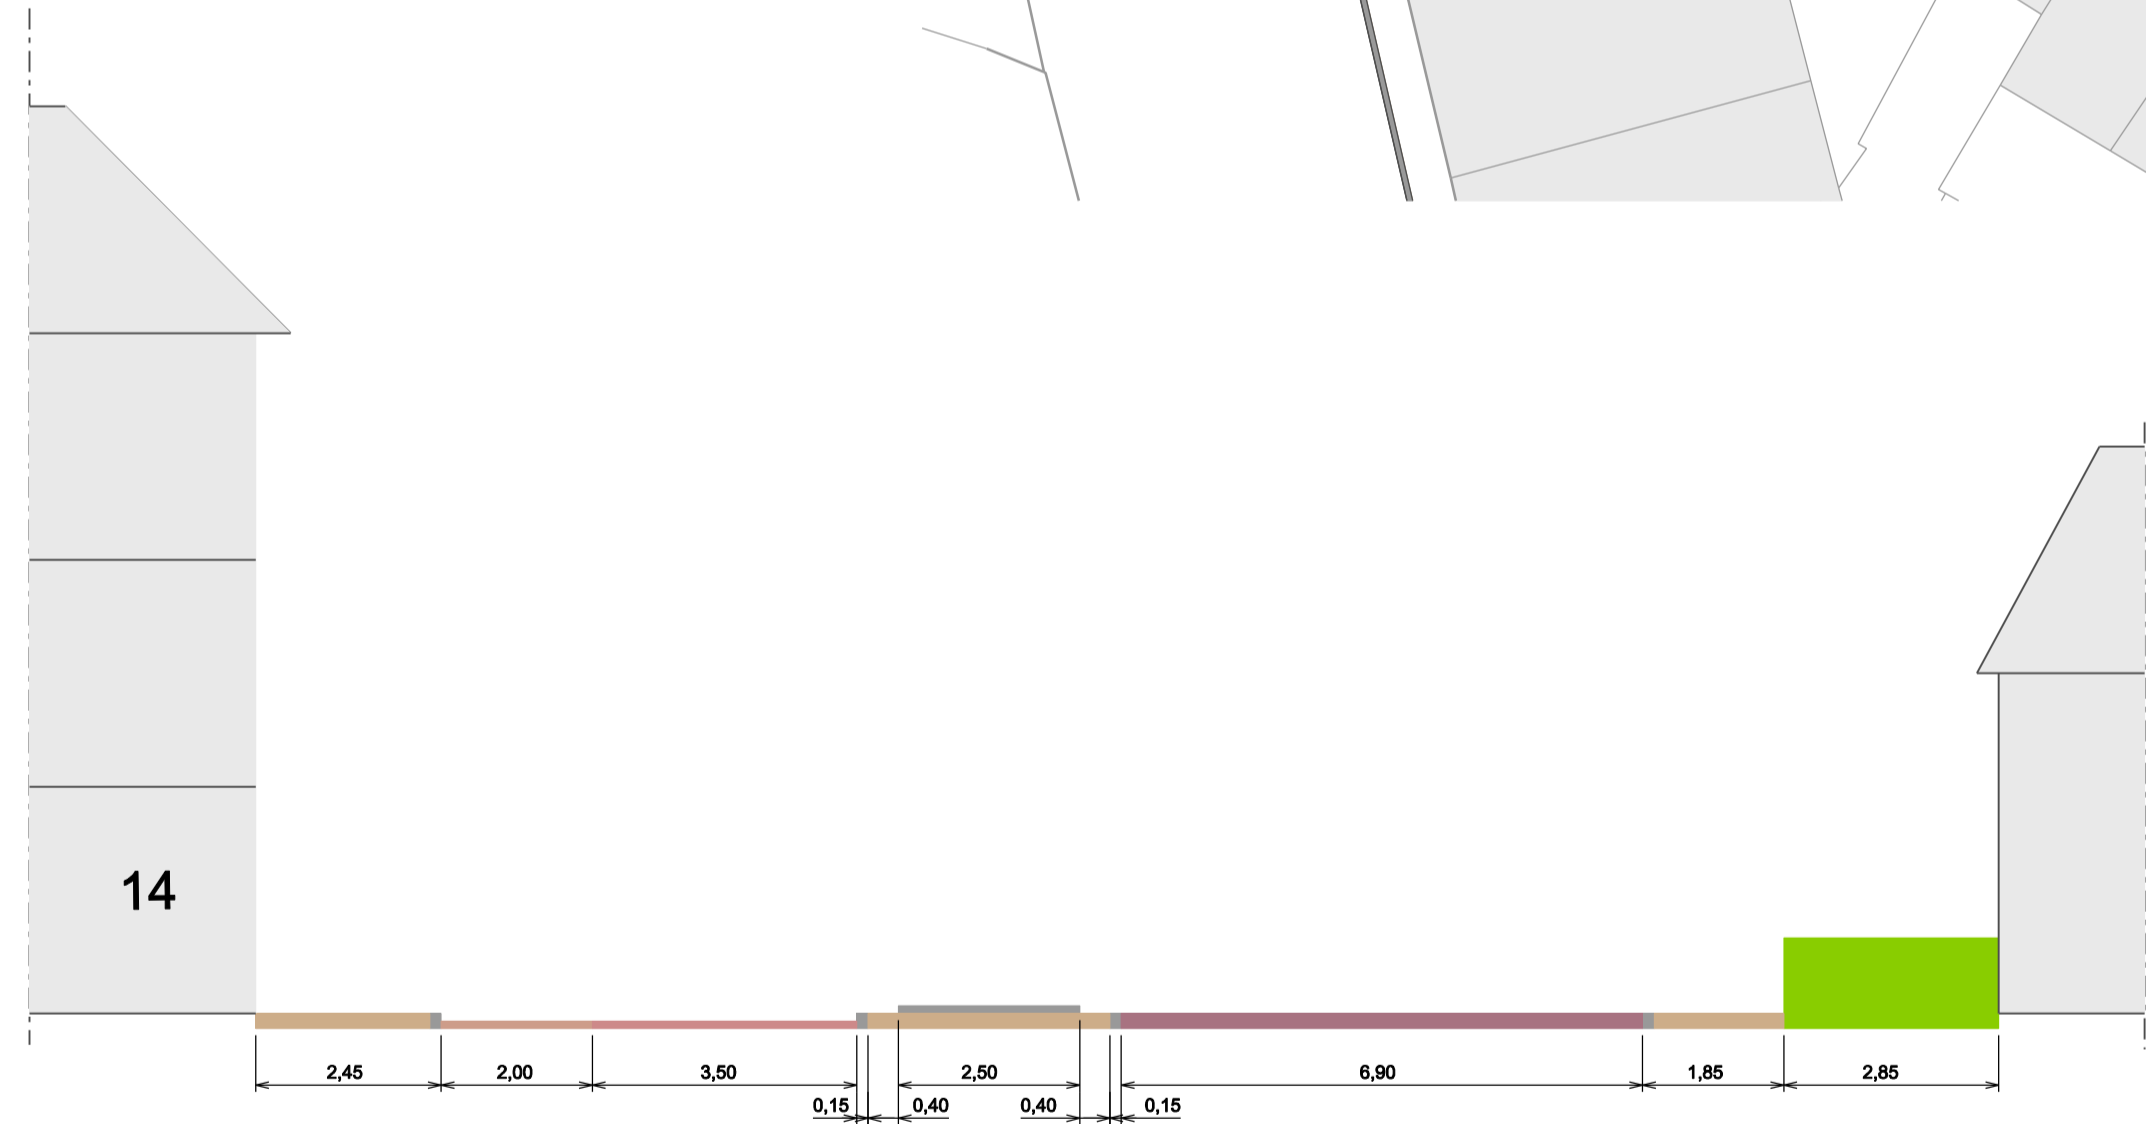

DOORSNEDE A-A' schaal 1:100

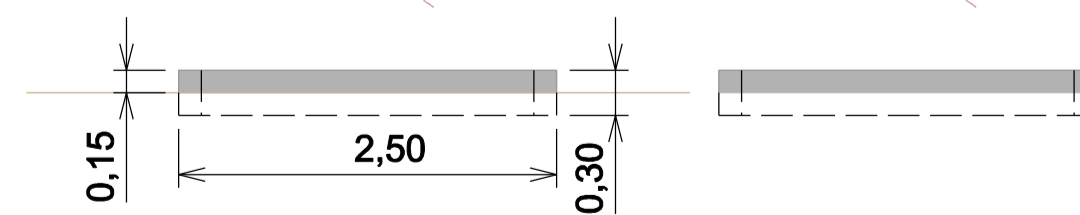

Boom met "groene voet" in boomkrans van iers hardsteen

Bloembak met iers hardstenen rand. Bepianting bestaat uit een basis van bijv. olijfbes of heder, aangevuld met sierbepianting naar wens van bewoners.

schaal 1:50

wiz.		omschrijving wijziging		get.	gec.	datum
<b>GEMEENTE HAARLEM</b>						
Project : <b>Herinrichting Sophiaplein</b>						
Onderwerp : <b>Definitief Ontwerp</b>						
 Ingenieursbureau Haarlem						
datum :	11-12-2009	opdrachtgever :	OGV	tekeningsnr. :	5357 C01	
schaal :	1:200/100/50	getekend :	gecontroleerd :			
formaat :	A1	bestek :	SZ	J. Spijensma		



Haarlem

## Inspraaknotitie Sophiaplein

### Inspraakbijeenkomst:

Datum: 7 oktober 2009

Locatie: Centrale Bibliotheek, Gasthuisstraat 32, Haarlem

Vraag	Antwoord gemeente	Inspreker
Svp ook aandacht voor een betere fietsparkeermogelijkheid voor de school op de Ged. Raamgracht/ged. Voldersgracht; misschien integreren in een verbeterde/aantrekkelijke groenstrook rondom de school? Het hek staat nu vol met 'krotfietsen' zodat omwonenden een vaste plek hebben voor hun goede fiets.	Er komen 30 fietsparkeerplaatsen rondom het nieuwe plein. Fietsparkeerplaatsen op de Ged. Raamgracht en Ged. Voldersgracht vallen buiten de projectgrenzen en zijn dus in dit aantal niet meegeteld. Het hek zal worden verwijderd en de groenstrook wordt aangekleed met heesters en nieuwe bomen.	1, 3, 6
Het plan ziet er mooi/goed uit, prima plan	Bedankt voor deze opmerking.	2, 4, 5, 7
Is het mogelijk om de 12 parkeervakken naar rechts (ipv links) te laten buigen zodat parkeren gemakkelijker wordt omdat het met de rijrichting meeloopt.	We hebben overwogen om de parkeervakken in de rijrichting te leggen. Na consultatie van de verkeerskundige, is dit vanuit verkeerskundig oogpunt niet aangepast. Vanuit verkeersveiligheidsoogpunt is het veiliger achteruit in te parkeren en vooruit uit te rijden. Het zicht bij uitrijden is dan beter.	2
Er verandert eigenlijk alleen cosmetisch wat. Het is op het ontwerp moeilijk te zien wat er gebeurt met het roestige, overbodige en voor spelende kinderen levensgevaarlijke puntige hek rondom de school.	Het plein krijgt een flinke opknopbeurt, waarbij de zichtlijnen verbeterd worden en ruimtelijke verbeteringen worden aangebracht. Het hekwerk zal verwijderd worden en er worden hoogwaardige bestratingsmaterialen toegepast.	3
Graag bekijken of de stoep nog breder kan	Het verder verbreden van de trottoirs wordt uitgevoerd, daar waar dat kan zonder het aantal parkeerplaatsen te laten afnemen.	5
Zo mogelijk inplannen van de uitvoering tussen juni-september ivm klandizie/bereikbaarheid meubelzaak aan het plein.	Wij nemen deze opmerking mee in de voorbereiding en zullen trachten de werkzaamheden in deze periode te laten plaats vinden.	5
Graag overleg zodra de planning en uitvoering bekend is, dan kan de winkel maatregelen nemen (publicaties en bewegwijzering)	Normaal gesproken zullen we één week voor de start van de uitvoering brieven verspreiden. Nu zullen we, zodra de aanbesteding heeft plaats gevonden, een ieder informeren. Mocht u eerder hier informatie over willen ontvangen, kunt u met de gemeente Haarlem contact opnemen.	5
Het schaakbord is een goed idee	Bedankt voor de opmerking.	5
Graag een kopie van de luchtfoto voor omwonenden.	U kunt bij onze projectassistent, mevrouw Siebers van de gemeente Haarlem, uw gegevens kenbaar maken en dan zal u dit digitaal toegezonden worden.	7



Haarlem

## Inspraaknotitie Sophiaplein

De bakken zijn te groot, ze moeten kleiner en ik wil die bakken als afsluiters en antiparkeer niet vierkant maar rechthoekig.	Het initiële plan voorziet in een plein van gevel tot gevel. De bakken zijn primair bedoeld als inrichtingselementen en niet om als een barriere te gebruiken. Het is ongewenst om de groenvoorziening te gebruiken als element barriere werking in de openbare inrichting. Deze opmerking kunnen we niet honoreren.	8
Er staan geen verhoogde stoepranden gepland, waardoor mensen over het plein heen kunnen fietsen en niet de bocht nemen waar nu de parkeermeter staat. Wij, 180 handtekeningen, willen een plein, geen straat.	Rondom de trottoirs zijn de standaard hoogtes voor de stoepranden toegepast (10 cm hoogteverschil en dus niet fietsvriendelijk). Er is dus sprake van een plein en een op een ander hoogteniveau gelegen straat. Wij hebben uit de inspraakreacties gemerkt dat dit een breed gedragen ontwerp is onder de bewoners.	8
Er moeten minimaal 2 bakken komen aan de Ged. Voldersgrachtzijde van het pleintje ter afsluiting c.q. omsluiting van het plein.	Het plein wordt ruimtelijk omsloten door onder meer twee bomen, parkeervakken en het trottoir. Gezien de omvang en de huidige inrichting van het plein zijn er voldoende inrichtingselementen opgenomen. Het voorliggende ontwerp voorziet reeds in een ruimtelijke afsluiting cq. omsluiting van het plein en extra elementen zouden de omvang van het plein beperken. Wij zien daarom geen noodzaak aanvullende inrichtingselementen toe te passen op het plein.	8
Wij, 150 mensen, willen het schaakbord niet op ons pleintje	Wij hebben uit de inspraakreacties gemerkt dat dit voorontwerp breed gedragen wordt door de bewoners. Daarnaast hebben we uitsluitend van u een inspraakreactie gekregen op het voorontwerp, tegen het meenemen van het schaakbord in het pleintje. Deze opmerking kunnen we daarom niet honoreren.	8