

# Oplegvel Collegebesluit

Portefeuille C. van Velzen
Auteur Mevr. H.L. Reisig
Telefoon 5113296 E-mail: hreisig@haarlem.nl
WZ/DWT Reg.nr. 2010/19769
A + B
B & W-vergadering van 16 februari 2010

## Onderwerp

Wijziging twee straatnamen Raaksgebied

Vaststellen straatnamen is een bevoegdheid van het college.

---

## B&W

1. Het college besluit de Twaalf Apostelenstraat te wijzigen in Gedempte Voldersgracht en het Gratieplein te wijzigen in Hortusplein.
2. Het besluit heeft geen financiële consequenties.
3. De betrokkenen (Hulpdiensten, TNT post, gemeentelijke afdelingen, e.a.) ontvangen daags na besluitvorming informatie over dit besluit.

# COLLEGE BESLUIT

**Onderwerp:** Wijziging twee straatnamen Raaksgebied

## **Inleiding**

Op 3 maart 2009 zijn de straatnamen voor het Raaksgebied vastgesteld (zie de tekening - bijlage A). Naderhand is gebleken dat de woningen aan de Twaalf Apostelenstraat reeds een huisnummer aan de Gedempte Voldersgracht hadden gekregen.

Ook het plein, waaraan een ingang van het nieuwe stadskantoor komt + de ingang van de megabioscoop, een aantal grote winkels en appartementen had een naam gekregen, namelijk het Gratieplein. Echter, het woord gratie roept bij velen negatieve associaties op.

## **Besluitpunten college**

1. Het college besluit de Twaalf Apostelenstraat te wijzigen in Gedempte Voldersgracht en het Gratieplein te wijzigen in Hortusplein.
2. Het besluit heeft geen financiële consequenties.
3. De betrokkenen (Hulpdiensten, TNT post, gemeentelijke afdelingen, e.a.) ontvangen daags na besluitvorming informatie over dit besluit.

## **Argumenten**

- Twaalf Apostelenstraat wordt Gedempte Volders-gracht: de appartementen aan de Twaalf Apostelenstraat hadden al een huisnummer aan de Gedempte Voldersgracht gekregen. De ingangspartij van deze appartementen is voorzien van een duur, gezandstraald raam met daarin opgenomen de naam en het nummer. Vervanging hiervan is een kostbare aangelegenheid. Bovendien zijn de appartementen reeds bewoond en dit betekent voor de bewoners een adreswijziging wat ook de nodige kosten met zich mee brengt. Daarom is besloten de situatie zo te laten en de naam Twaalf Apostelenstraat te wijzigen in Gedempte Voldersgracht.
- Gratieplein wordt Hortusplein: doordat het woord gratie negatieve associaties oproept, is er een dringend verzoek aan het college uitgegaan om een andere naam voor dit plein te kiezen. Gekozen is nu voor Hortusplein, genoemd naar de Hortus Medicus die rond 1830 gelegen was aan de Raaks.



## **Beoogd resultaat**

Het Raaksgebied voorzien van straatnamen.

## **Bijlagen**

Een situatietekening behorende bij het collegebesluit van 3 maart 2009 is te vinden in bijlage A. Een situatietekening van de nieuwe straatnamen is te vinden in bijlage B.

Het college van burgemeester en wethouders

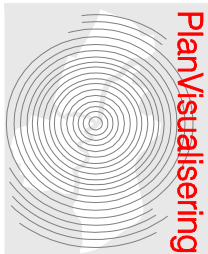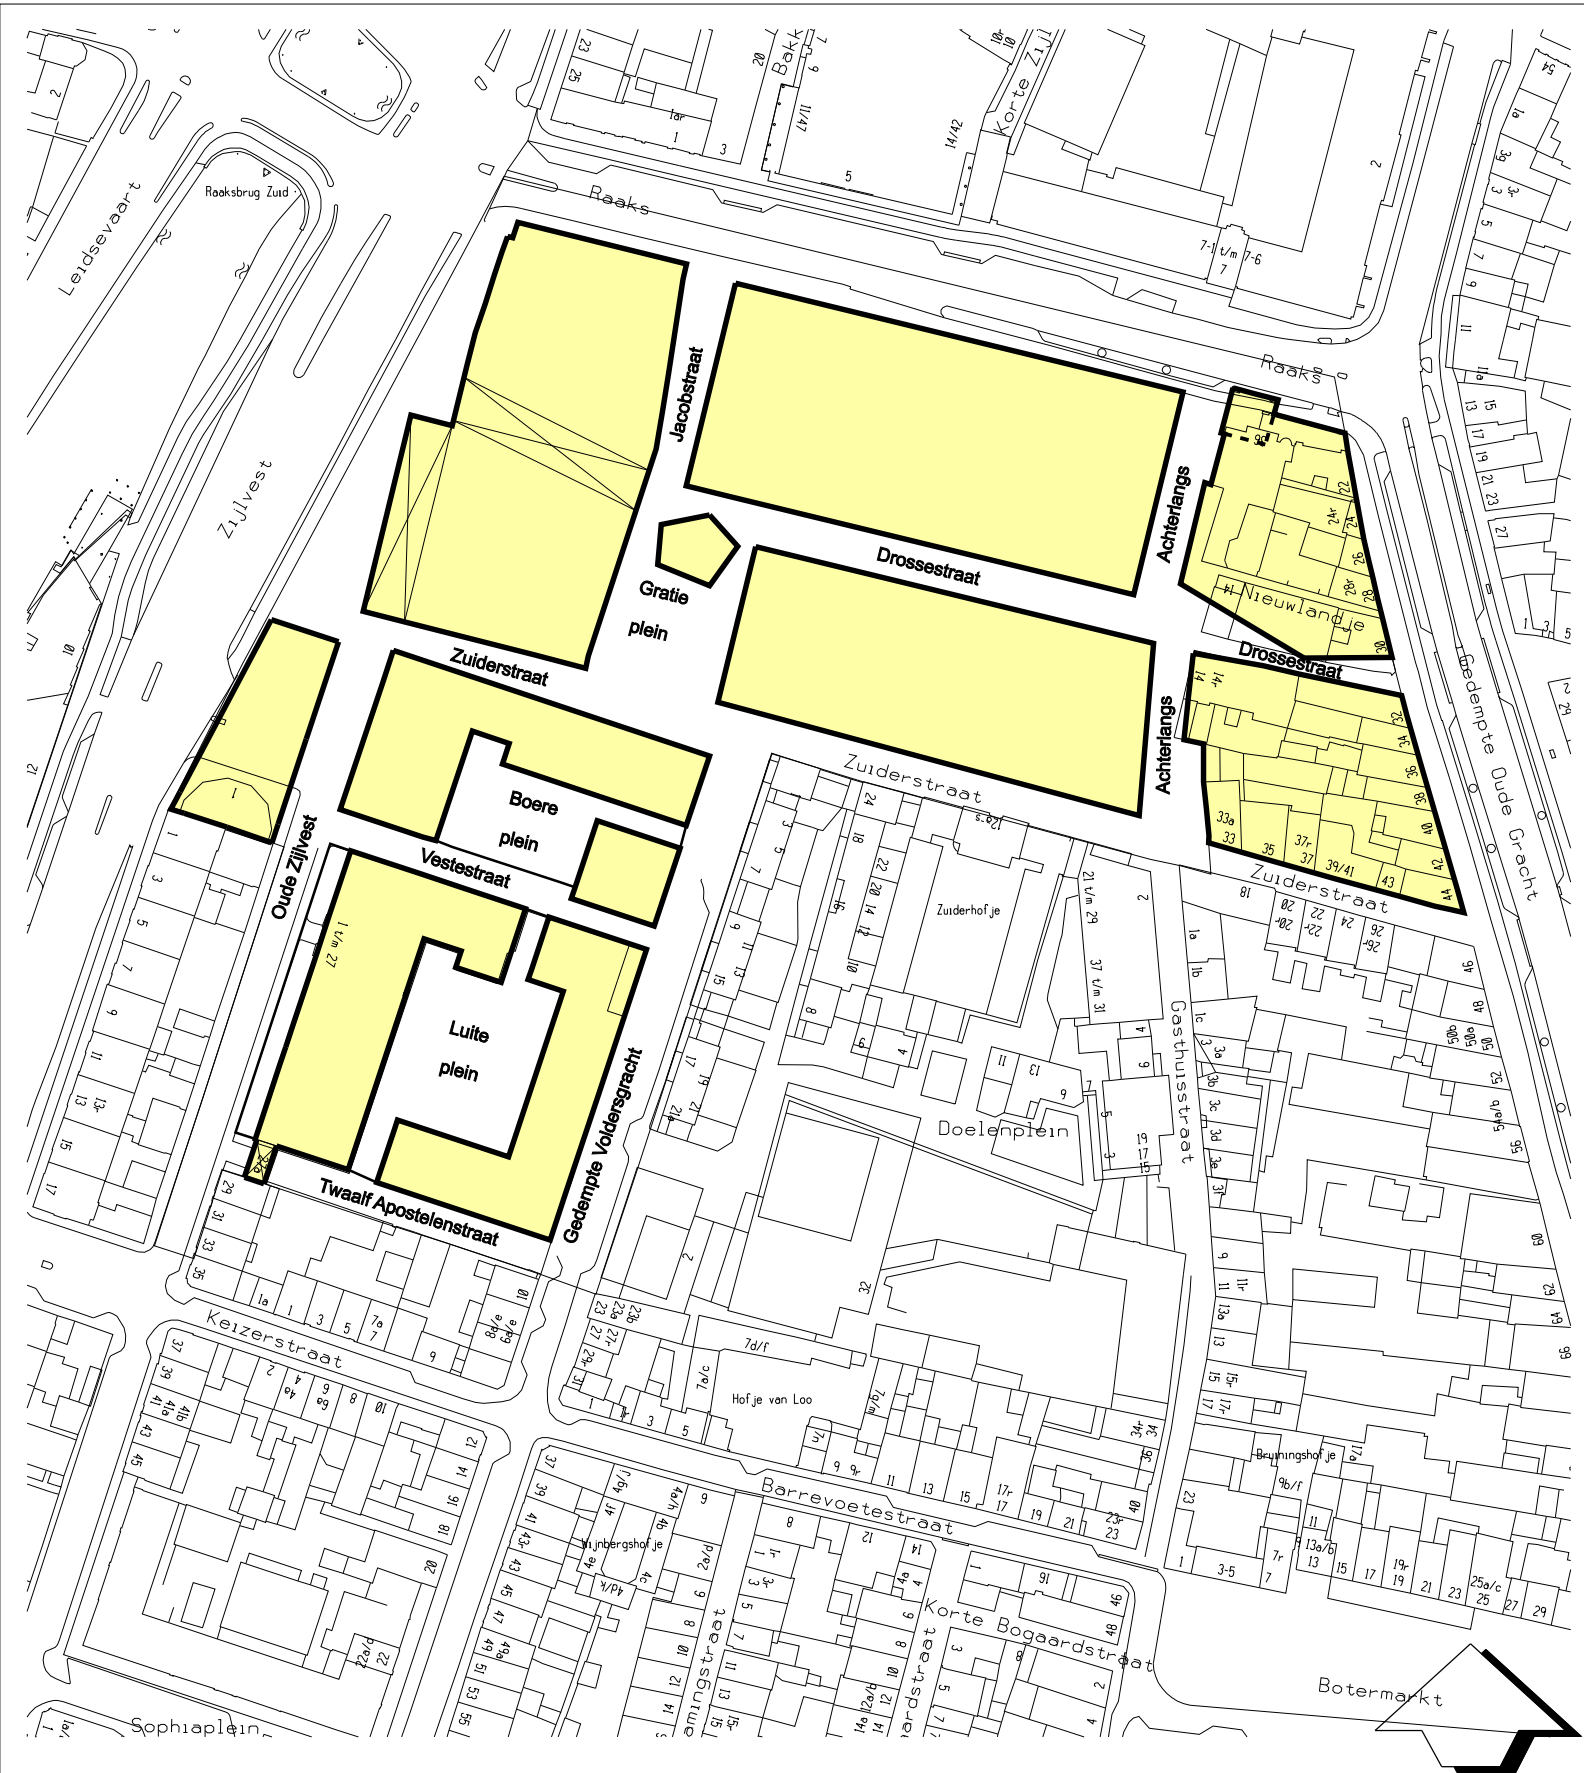

## Stedelijke Ontwikkeling Bureau: Ruimtelijk Ontwerp.

onderwerp:

straatnamen Raaks


Medewerker ROW:

R.P. Zonneveld

Datum: 08-01-2007

Schaal: 1 : 1500

Tek.nr.: 110a|023

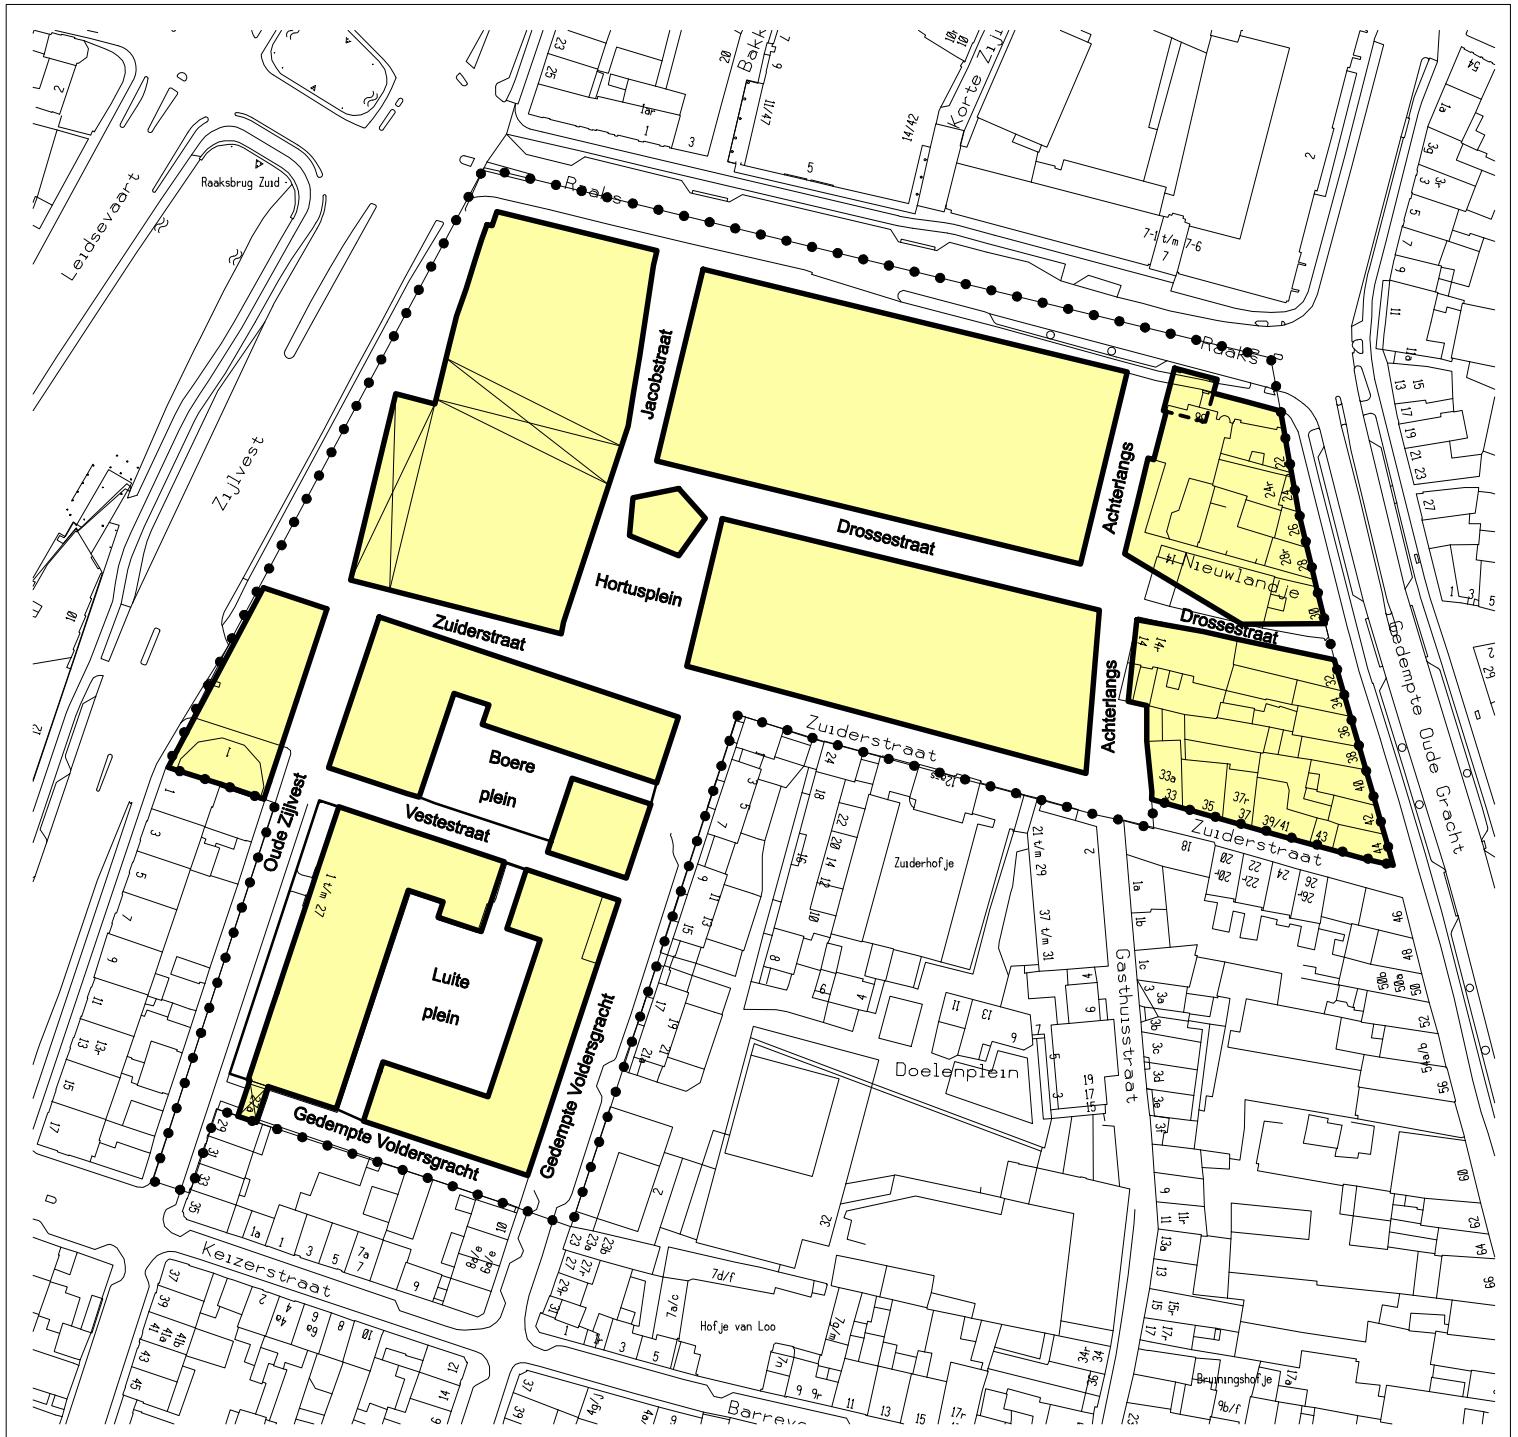

# STEDENBOUW EN ONTWERP HAARLEM

Project :

**Raaks**

Onderwerp :

**straatnamenkaart**



Stedenbouw en Ontwerp

datum : 28-01-2010

opdrachtgever :

tekeningnr. :

wijziging :

schaal : 1 : 1500

formaat : A4

bestek :

getekend :

S.J. Groot

gecontroleerd :

**110aI023**