

# Oplegvel Collegebesluit

Portefeuille R. van Doorn
Auteur Dhr. D.G.M. Noordman
Telefoon 5113405 E-mail: dnoordman@haarlem.nl
WZ/OGV Reg.nr. 2010/298977
Te kopiëren: A t/m D
B & W-vergadering van 14 september 2010

## Onderwerp

Vaststellen definitief ontwerp Scharre- en Ellertsveld

## DOEL: Besluiten

- Het college is bevoegd het definitief ontwerp vast te stellen en in te stemmen met de in deze nota benoemde investeringen voor het uitvoeringsjaar 2010. Het hiervoor benodigde raadskrediet is gemandateerd bij de begrotingsvaststelling.
- Het college stuurt het besluit ter informatie naar de commissie Beheer om de raad te informeren over de besteding van de middelen (protocol actieve informatieplicht, artikel 4 lid 1).

---

## B&W

1. Het college stelt op basis van de resultaten uit de inspraak de definitieve ontwerpen voor Scharreveld en Ellertsveld vast.
2. De totale kosten van dit besluit bedragen €175.000,-. De kosten die gedekt worden uit de exploitatiebegroting bedragen € 75.000,-.
3. De investeringskosten van het besluit bedragen € 100.000,-. De kredieten zijn geraamd als investeringspost 65.10. Dit krediet is beschikbaar gesteld als routine-investering.
4. De buurtbewoners, de insprekers op het voorlopig ontwerp, de wijkraad Molenwijk en overige betrokkenen ontvangen na besluitvorming informatie over dit besluit.
5. Het besluit van het college wordt ter informatie gestuurd aan de commissie Beheer.

# Collegebesluit

**Onderwerp:** Vaststellen definitief ontwerp Scharre- en Ellertsveld

**Reg. Nummer:** 2010/298977

## 1. Inleiding

Op het Scharreveld in de wijk Molenwijk zijn de speelvoorzieningen aan vervanging toe. Naast vervanging van de toestellen wordt ook de verharding van het plein en de groenvoorziening vernieuwd.

De vervanging van de voetbal-/basketbalvoorziening gaf bij de inspraak veel weerstand. In overleg met en op verzoek van buurtbewoners en de Wijkraad Molenwijk is een alternatieve inpassing van de voetbal-/basketbalvoorziening op Ellertsveld uitgewerkt. De voorziening kan op Ellertsveld ruimtelijk beter worden ingepast waardoor er een kwalitatief betere voorziening wordt aangeboden. Dit plan werd tijdens de inspraak positief ontvangen.

In het Meerjarenprogramma OGV 2010-2013 (2010/6431) is de herinrichting van Scharreveld en Ellertsveld opgenomen.

## 2. Besluitpunten college

1. Het college stelt op basis van de resultaten uit de inspraak de definitieve ontwerpen voor Scharreveld en Ellertsveld vast.
2. De totale kosten van dit besluit bedragen €175.000,-. De kosten die gedekt worden uit de exploitatiebegroting bedragen € 75.000,-.
3. De investeringskosten van het besluit bedragen € 100.000,-. De kredieten zijn geraamd als investeringspost 65.10. Dit krediet is beschikbaar gesteld als routine-investering.
4. De buurtbewoners, de insprekers op het voorlopig ontwerp, de wijkraad Molenwijk en overige betrokkenen ontvangen na besluitvorming informatie over dit besluit.
5. Het besluit van het college wordt ter informatie gestuurd aan de commissie Beheer

## 3. Beoogd resultaat

De herinrichtingen van Scharre- en Ellertsveld beogen het realiseren van een speelvoorziening voor verschillende leeftijdsgroepen van kinderen en met verschillende speelfuncties, groen van karakter, herkenbaar, passend in de buurt en in samenhang met de aanwezige- en toe te passen elementen. De herinrichting draagt bij aan het inlopen van achterstallig onderhoud. Daarnaast worden de beheersbaarheid, beeldkwaliteit en belevingswaarde van beide locaties verbeterd. De openbare ruimte wordt een prettige en veilige leefomgeving.

#### **4. Argumenten**

- 1.1 Het voorstel past in het ingezet beleid*  
Het definitief ontwerp past in het ingezet beleid. Het plan draagt bij aan het behalen van de programmadoelstellingen van het programma 9 (kwaliteit fysieke leefomgeving).
- 1.2 Het ontwerp voldoet aan de wensen van betrokkenen*  
Met de inpassing van de voetbal-/basketbalvoorziening op Ellertsveld wordt tegemoet gekomen aan de wensen van omwonenden van Scharreveld. Op de inpassing op Ellertsveld zijn 4 negatieve inspraakreacties ontvangen. Rekening houdend met het algemeen belang is de inpassing op Ellertsveld verantwoord.
- 1.3 De openbare ruimte wordt op normniveau gebracht*  
Door de integrale aanpak van beide plannen zijn inrichting en beheer van verhardingen, groenvoorziening, speelvoorziening en overige elementen op elkaar afgestemd.
- 1.4 De inpassing op Ellertsveld is niet opgenomen in het Speelruimteplan*  
Hoewel de inpassing niet is opgenomen in het vigerende Speelruimteplan (2000), past inpassing op deze locatie wel binnen de actualisatie van het Speelruimteplan. De actualisatie van het Speelruimteplan is op dit moment in voorbereiding.

#### Resultaten van participatie en inspraak

Beide definitieve ontwerpen zijn tot stand gekomen op basis van reguliere inspraak. Scharreveld:

- Op het VO Scharreveld is van 27-1-2009 t/m 15-3-2009 inspraak mogelijk geweest. Op 27-1-2009 werd voor dit plan een informatieavond georganiseerd. Er zijn 15 inspraakreacties ontvangen.
- Met name het vervangen van de bestaande voetbal-/basketbalvoorziening stuitte op veel weerstand.
- In afwachting van de uitwerking voor het alternatieve plan Ellertsveld is de uitwerking van het plan Scharreveld begin 2010 weer opgepakt.

Ellertsveld:

- Op het VO Ellertsveld is van 10-11-2009 t/m 22-12-2009 inspraak mogelijk geweest. Op 30-11-2009 werd voor dit plan een informatieavond georganiseerd. Er zijn 10 inspraakreacties ontvangen.
- Op het verplaatsen van de voet-/basketbalvoorziening hebben bij de inspraak 4 bewoners van de aan Ellertsveld gelegen flats Brammershoop en Schuilenburg negatief gereageerd.

De inspraakreacties zijn verwerkt in de definitieve ontwerpen of gemotiveerd afgewezen. Een samenvatting van de reacties en antwoorden is opgenomen in de bijlagen B en D.

### Groen

Om beide plannen te realiseren hoeven geen bomen te worden gekapt. Als gevolg van de inpassing van de voetbal-/basketbalvoorziening op Ellertsveld, wordt de vrijgekomen ruimte op Scharreveld groen (grasveld + haag) ingericht. Kinderen kunnen deze ruimte gebruiken bij hun spel, maar deze wordt daar niet expliciet voor ingericht. Door het aanbrengen van bolgewassen in het gazon wordt de ruimtelijke kwaliteit van het gras op Ellertsveld verhoogd ten opzichte van de bestaande situatie.

### Spelen

De speelvoorziening op Scharreveld voldoet aan de wensen en eisen voor de lagere leeftijdscategorieën. Door de inpassing van de voetbal-/basketbalvoorziening op Ellertsveld wordt een kwalitatief betere voorziening gerealiseerd.

### Duurzaamheid

Het vrijkomen van afvalstoffen bij aanleg, gebruik en beheer wordt beperkt. Waar mogelijk worden vrijkomende materialen hergebruikt. Teerhoudende materialen worden uit de kringloopketen verwijderd.

Gestreefd wordt het werk te realiseren met een gesloten grondbalans. Waar nodig wordt arme grond verrijkt met organische meststoffen.

De inrichting van de openbare ruimte is afgestemd op het gebruik en effectief beheer, zodanig dat hinder van bijvoorbeeld zwerfvuil en onkruid wordt voorkomen.

De levensduur (technisch, ontwerp en kleurstelling) van de toegepaste materialen sluit aan bij de beoogde levensduur van de openbare ruimte. De materialen zijn na het einde van de levensduur herbruikbaar.

### Communicatie

Bij de technische uitwerking van het plan (bestek) wordt een communicatieplan opgesteld. Voorafgaand aan de uitvoeringsfase zal communicatie plaatsvinden. Het accent ligt daarbij op de informatieverstrekking. De wijze van communicatie over de uitvoering wordt in overleg met het bureau Communicatie nader uitgewerkt.

### Financiën

De realisatiekosten van dit plan zijn geraamd op €175.000,- (excl. BTW). De kosten van dit besluit worden gedekt uit de volgende posten:

<b>DEKKING</b>	<b>2010</b>	
Intensivering Openbare Ruimte (IOR)	75.000	
<b>Subtotaal exploitatie (EP)</b>		<b>75.000</b>
Openbare speelvoorzieningen, vervangingsprogramma (65.10)	100.000	
<b>Subtotaal investeringen (IP)</b>		<b>100.000</b>
<b>TOTAAL</b>		<b>175.000</b>

### Onderhoud

De totale onderhoudskosten voor zowel Scharreveld als Ellertsveld zijn marginaal hoger en worden binnen de huidige budgetten opgevangen.

### Aanbesteding en planning

De aanbesteding wordt conform het gemeentelijk beleid uitgevoerd. Volgens planning wordt het werk in het 4<sup>e</sup> kwartaal 2010 opgeleverd.

## **5. Kanttekeningen**

- 1.1 *De inpassing op Ellertsveld zorgt voor een ander gebruik van de ruimte*  
Verwacht wordt dat met de inpassing op Ellertsveld het gebruik, door de kwalitatief betere voorziening, toeneemt. Hierdoor ontstaat de kans dat de bewoners van Ellertsveld dit als overlast ervaren. Of en de mate waarin dit dan wordt ervaren is vooraf niet te bepalen.
- 1.2 *Met de inpassing op Ellertsveld wijzigt de functie van deze openbare ruimte*  
Het bestemmingsplan staat dit toe.

## **6. Uitvoering**

De definitieve ontwerpen voor Scharre- en Ellertsveld worden vastgesteld om daarmee de ontwerpfase af te ronden. Op basis van beide ontwerpen kan het werk technisch worden voorbereid, aanbesteed en vervolgens uitgevoerd gaan worden. Volgens planning zal het werk in het 3<sup>e</sup> kwartaal van 2010 worden gegund en ingebruik worden genomen in het 4<sup>e</sup> kwartaal van 2010. De werkzaamheden duren ongeveer 1 maand.

De periode tussen vaststellen van het definitief ontwerp en de start van de uitvoering is nodig om de voor de uitvoering benodigde vergunningen te verkrijgen, een technische omschrijving op te stellen, een aannemer het werk te gunnen, materialen te bestellen, e.d.

## **7. Bijlagen**

- A. Definitief ontwerp Scharreveld, tekeningnr. 917\_DO\_T01, d.d. 20-7-2010
- B. Beantwoording inspraakreacties Scharreveld, d.d. 6-7-2010
- C. Definitief ontwerp Ellertsveld, tekeningnr. 917\_DO\_T02, d.d. 19-7-2010
- D. Beantwoording inspraakreacties Ellertsveld, d.d. 6-7-2010

Het college van burgemeester en wethouders


de secretaris

de burgemeester



# Legenda

-  Bestaande boom
-  1 Haag Stephanandra tanakae 1meter ongeschoren 2 stuks per m2
-  2 Haag Acer campestre 1meter geschoren 5 stuks per m2
-  Spelgazon
-  Kunstgras
-  Beplanting Lonicera nitida
-  Zitrand beton (nader uit te werken door Ruimtelijk Ontwerp)
-  Gazon
-  Tegels 30x30
-  Tegels 30x30x80mm
-  Speeltoestel GXY 933 (Mizar) Kompan
-  Dubbelstaafs hekwerk
-  Werkgrens

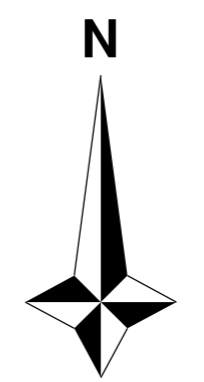

<b>RUIMTELIJK ONTWERP</b>		
Onderwerp: <b>Scharreveld</b>		 Haarlem
DO speelvoorziening Scharreveld		
datum : 20-07-2010	projectrekket: D.N.	tekening nummer: 917_DO_T01
schaal : 1:200	getekend: S.K.	gecontroleerd: G.v.D.
formaat : A2		
planfase: DO		

## Inspraakreacties Scharreveld

Datum: 27 januari 2009


Locatie: Meerwijk centrum

Vraag	Antwoord gemeente	vraagsteller
<b>Algemeen</b>		
Overlast van hangjongeren op het voetbal/basketbalveld	De basketbalvoorziening/voetbalveld wordt verplaatst naar Ellertsveld	4, 6, 10, 13, 14, 15
Wij verzoeken u ons op de hoogte te brengen op het moment dat de status van besluit wel is bereikt.	Wij informeren u zodra het besluit genomen is	4
Erg leuk plan, is voor een brede groep kinderen	Dank, wij willen zo spoedig mogelijk overgaan tot realisatie	7
Er is veel overlast van het huidige basketbalveld (lawaaï, ballen over de schutting, tennissen tegen de muur)	De basketbal-/voetbalvoorziening wordt verplaatst naar Ellertsveld.	8
Er is vorig jaar (door bewoners) voorgesteld om een trapveld op het Ellertsveld in te richten met wat doelen, waardoor er geen overlast voor bewoners is	De basketbal-/voetbalvoorziening wordt verplaatst naar Ellertsveld.	8
Er is een enquête gehouden (doorgegeven Leek / Evers) over verplaatsing van het basketbalveldje, maar er is niets met de uitslag (14 voor, 2 tegen) gedaan.	De basketbal-/voetbalvoorziening wordt verplaatst naar Ellertsveld.	8
Er is gezegd dat het bestemmingsplan vast staat, maar dat kon bij Weldam ook nog gewijzigd worden	Het nieuwe bestemmingsplan heeft van 16-1-2009 tot en met 26-2-2009 ter inzage gelegen en is inmiddels vastgesteld. In dit nieuwe bestemmingsplan is een speelvoorziening mogelijk op Scharreveld en op Ellertsveld. De locatie Scharreveld is echter ook vastgelegd in het Speelruimteplan, die in Ellertsveld niet.	8
Als dhr. Leek en Evers hun zin door willen drijven, dan alleen gras en verder niets.	Het gepresenteerde ontwerp wordt gerealiseerd excl. de voetbal-/basketbalvoorziening. Deze wordt verplaatst naar Ellertsveld	8
Wat betreft het speelgedeelte is het een prachtig plan.	Dank, wij willen zo spoedig mogelijk overgaan tot realisatie	11
<b>Groen/Bomen</b>		
De bomen geven in de zomer schaduw. Graag alles rooien en bescheiden terugplanten.	De bomen blijven behouden. Tijdens de uitvoering worden indien nodig onderhoudsmaatregelen uitgevoerd.	2
Snoei de bomen. Ze halen zon weg.	De bomen blijven behouden. Tijdens de uitvoering worden indien nodig onderhoudsmaatregelen uitgevoerd.	3, 4
Maak een grasveld met verder niets	De basketbal-/voetbalvoorziening wordt verplaatst naar Ellertsveld. Op de plaats van het voetbalveld/basketbalveld komt een gras veld.	3, 4, 13, 14
Het voorstel om een grasveld aan te leggen is prima.	Dank, wij willen zo spoedig mogelijk overgaan tot realisatie	6
Laat de haag laag.	De haag wordt ca. 80 – 100 cm hoog. U kunt er overeen kijken	7, 10


<b>Vraag</b>	<b>Antwoord gemeente</b>	<b>vraagsteller</b>
Liefst gewoon gras of kunstgras als speelplek voor kleine kinderen	De basketbal-/voetbalvoorziening wordt verplaatst naar Ellertsveld. Op de plaats van het voetbalveld/basketbalveld komt een gras veld.	10
<b>Inrichting/straatmeubilair</b>		
Graag voldoende hoog ballenvangnet om te voorkomen dat er ballen tegen mijn ramen komen	De basketbal-/voetbalvoorziening wordt verplaatst naar Ellertsveld. Op de plaats van het voetbalveld/basketbalveld komt een grasveld. Een ballenvanger is niet meer nodig	1
Het geplande speelveld zorgt niet voor meer rust voor de bewoners	De basketbal-/voetbalvoorziening wordt verplaatst naar Ellertsveld. Op de plaats van het voetbalveld/basketbalveld komt een grasveld. De andere speelvoorzieningen blijven op Scharreveld	2
Maak een voetbalveld aan de achterkant van de flat Brammershoop (daar heeft niemand er last van/is heel geschikt).	De basketbal-/voetbalvoorziening wordt verplaatst naar Ellertsveld. Op de plaats van het voetbalveld/basketbalveld komt een grasveld. De andere speelvoorzieningen blijven op Scharreveld	2, 3, 5, 9, 12
We zijn tegen doelen, tegen een harde ondergrond om te voetballen en tegen ballenhekken.	De basketbal-/voetbalvoorziening wordt verplaatst naar Ellertsveld. Op de plaats van het voetbalveld/basketbalveld komt een grasveld. De andere speelvoorzieningen blijven op Scharreveld	3
Laat de heg voor de huizen bij nr 50 t/m 56 vervallen zodat er zicht is wat er op het speelveld gebeurt.	De haag wordt ca. 80 – 100 cm hoog. U kunt er overeen kijken	3, 4
Het is onaanvaardbaar om tegen ballenvanghekken van 3x3 op 3 meter afstand van mijn huis aan te kijken.	De basketbal-/voetbalvoorziening wordt verplaatst naar Ellertsveld. Op de plaats van het voetbalveld/basketbalveld komt een grasveld. De andere speelvoorzieningen blijven op Scharreveld	4
Graag meer prullenbakken plaatsen	Er worden voldoende afvalbakken geplaatst	4, 7, 10
De bestrating in de onderdoorgang tussen de nummers 60 en 62 is aan de zijkanten verzakt. Dit stuk zouden we graag ook opnieuw bestraat zien.	Deze bestrating zal opnieuw gestraat worden.	4
In het stadsdeeluitvoeringsprogramma 2008 wordt gesproken over een speelvoorziening van kinderen van 4-10 jaar. Zo'n basketbalveld is daarin minder passend. Ook is in deze nota niets te vinden over herinrichting van dit veldje.	Op Scharreveld waren speelvoorzieningen voor twee verschillende doelgroepen gepland. De speelvoorziening voor de 4-10 jarig blijft op Scharreveld. De voorziening (voetbal/basketbalveld) voor de jeugd wordt verplaatst naar Ellertsveld.	4
Wij geven sinds okt. 2007 al aan bij dhr. Leek dat we met een aantal bewoners willen meedenken over de herinrichting, maar hebben hiervoor geen mogelijkheid gekregen. Ook dit verzoek via de wijkraad heeft geen resultaat gehad. De wijkraad was voor de vergadering zelfs niet eens uitgenodigd.	Het is spijtig dat de wijkraad de uitnodiging niet ontvangen heeft. Naast de bewoners wordt de wijkraad altijd uitgenodigd. Het verzoek om gezamenlijk met de bewoners een ontwerp te maken is nooit bij de ambtelijk opdrachtgever neergelegd. Zodoende is er door de gemeente zelfstandig een schetsontwerp gemaakt dat vervolgens met bewoners besproken. Op basis van de ontvangen reacties is het ontwerp aangepast.	4



<b>Vraag</b>	<b>Antwoord gemeente</b>	<b>vraagsteller</b>
Demografisch gezien is een basketbalveld minder passend, aangezien het merendeel van de direct omwonenden ouderen zijn, met enkele gezinnen met jonge kinderen.	De basketbal-/voetbalvoorziening wordt verplaatst naar Ellertsveld. Op de plaats van het voetbalveld/basketbalveld komt een gras veld. De andere speelvoorzieningen blijven op Scharreveld	4
Ruimte is te klein voor een voet-basketbalveld	De basketbal-/voetbalvoorziening wordt verplaatst naar Ellertsveld. Op de plaats van het voetbalveld/basketbalveld komt een gras veld. De andere speelvoorzieningen blijven op Scharreveld	5, 11, 12
Meer speeltoestellen met kunstgras of pannakooi (geen hek nodig)	Dit is een goed voorstel, echter omdat de basketbal-/voetbalvoorziening verplaatst wordt naar Ellertsveld wordt het niet overgenomen. Op de plaats van het voetbalveld/basketbalveld komt een gras veld. De andere speelvoorzieningen blijven op Scharreveld	11
Er is toch een plan of ontwerp voor een voetbal/basketbalveld bij de Brammershoop?	De basketbal-/voetbalvoorziening wordt verplaatst naar Ellertsveld. Op de plaats van het voetbalveld/basketbalveld komt een grasveld. De andere speelvoorzieningen blijven op Scharreveld	13
Al meer dan 30 jaar lang is een basketbalopstelling nutteloos gebleken: ten prooi aan vernielzucht	Bij de herinrichting van Scharreveld komt hij ook te vervallen	15
Ik zou niet graag zo'n hoog hek voor mijn raam hebben.	De basketbal-/voetbalvoorziening wordt verplaatst naar Ellertsveld. Op de plaats van het voetbalveld/basketbalveld komt een grasveld. De andere speelvoorzieningen blijven op Scharreveld	5
Wij hebben al eerder aangegeven geen voorstander te zijn voor een basket- en voetbalveld, maar nu staat hij wel ingepland?	De basketbal-/voetbalvoorziening wordt verplaatst naar Ellertsveld. Op de plaats van het voetbalveld/basketbalveld komt een grasveld. De andere speelvoorzieningen blijven op Scharreveld	6
Geen hek en geen basketbal- en voetbalveld	De basketbal-/voetbalvoorziening wordt verplaatst naar Ellertsveld. Op de plaats van het voetbalveld/basketbalveld komt een grasveld. De andere speelvoorzieningen blijven op Scharreveld	10

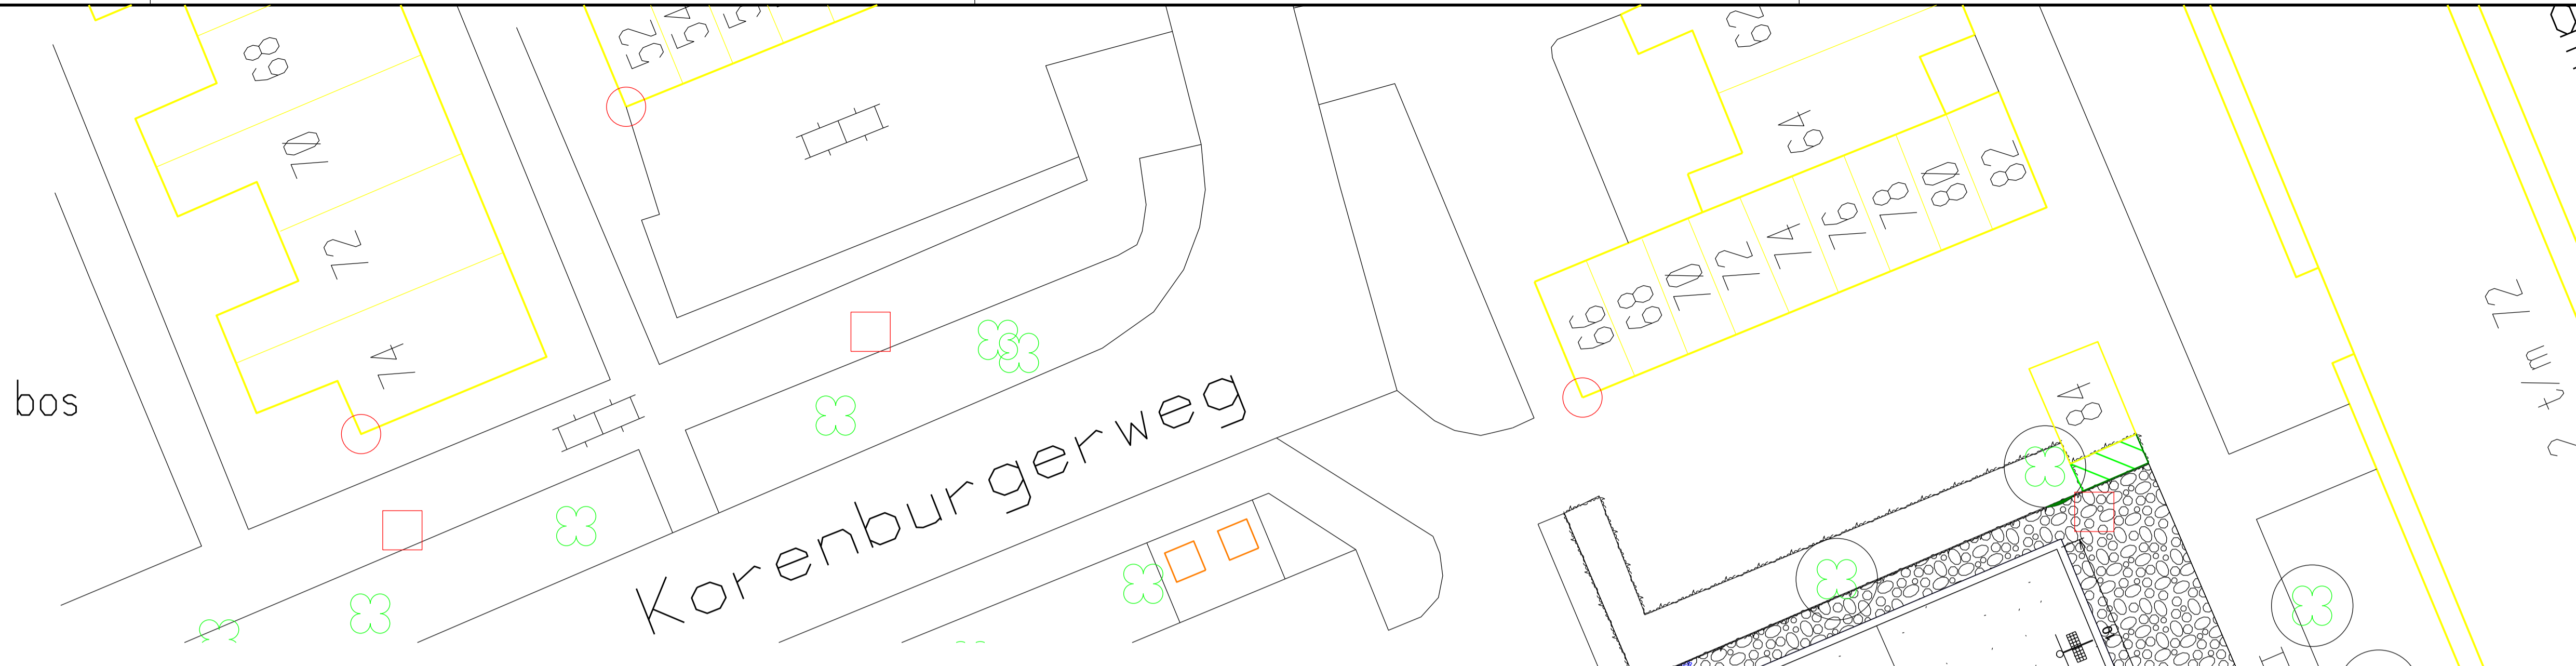


Doorsnede van west naar oost

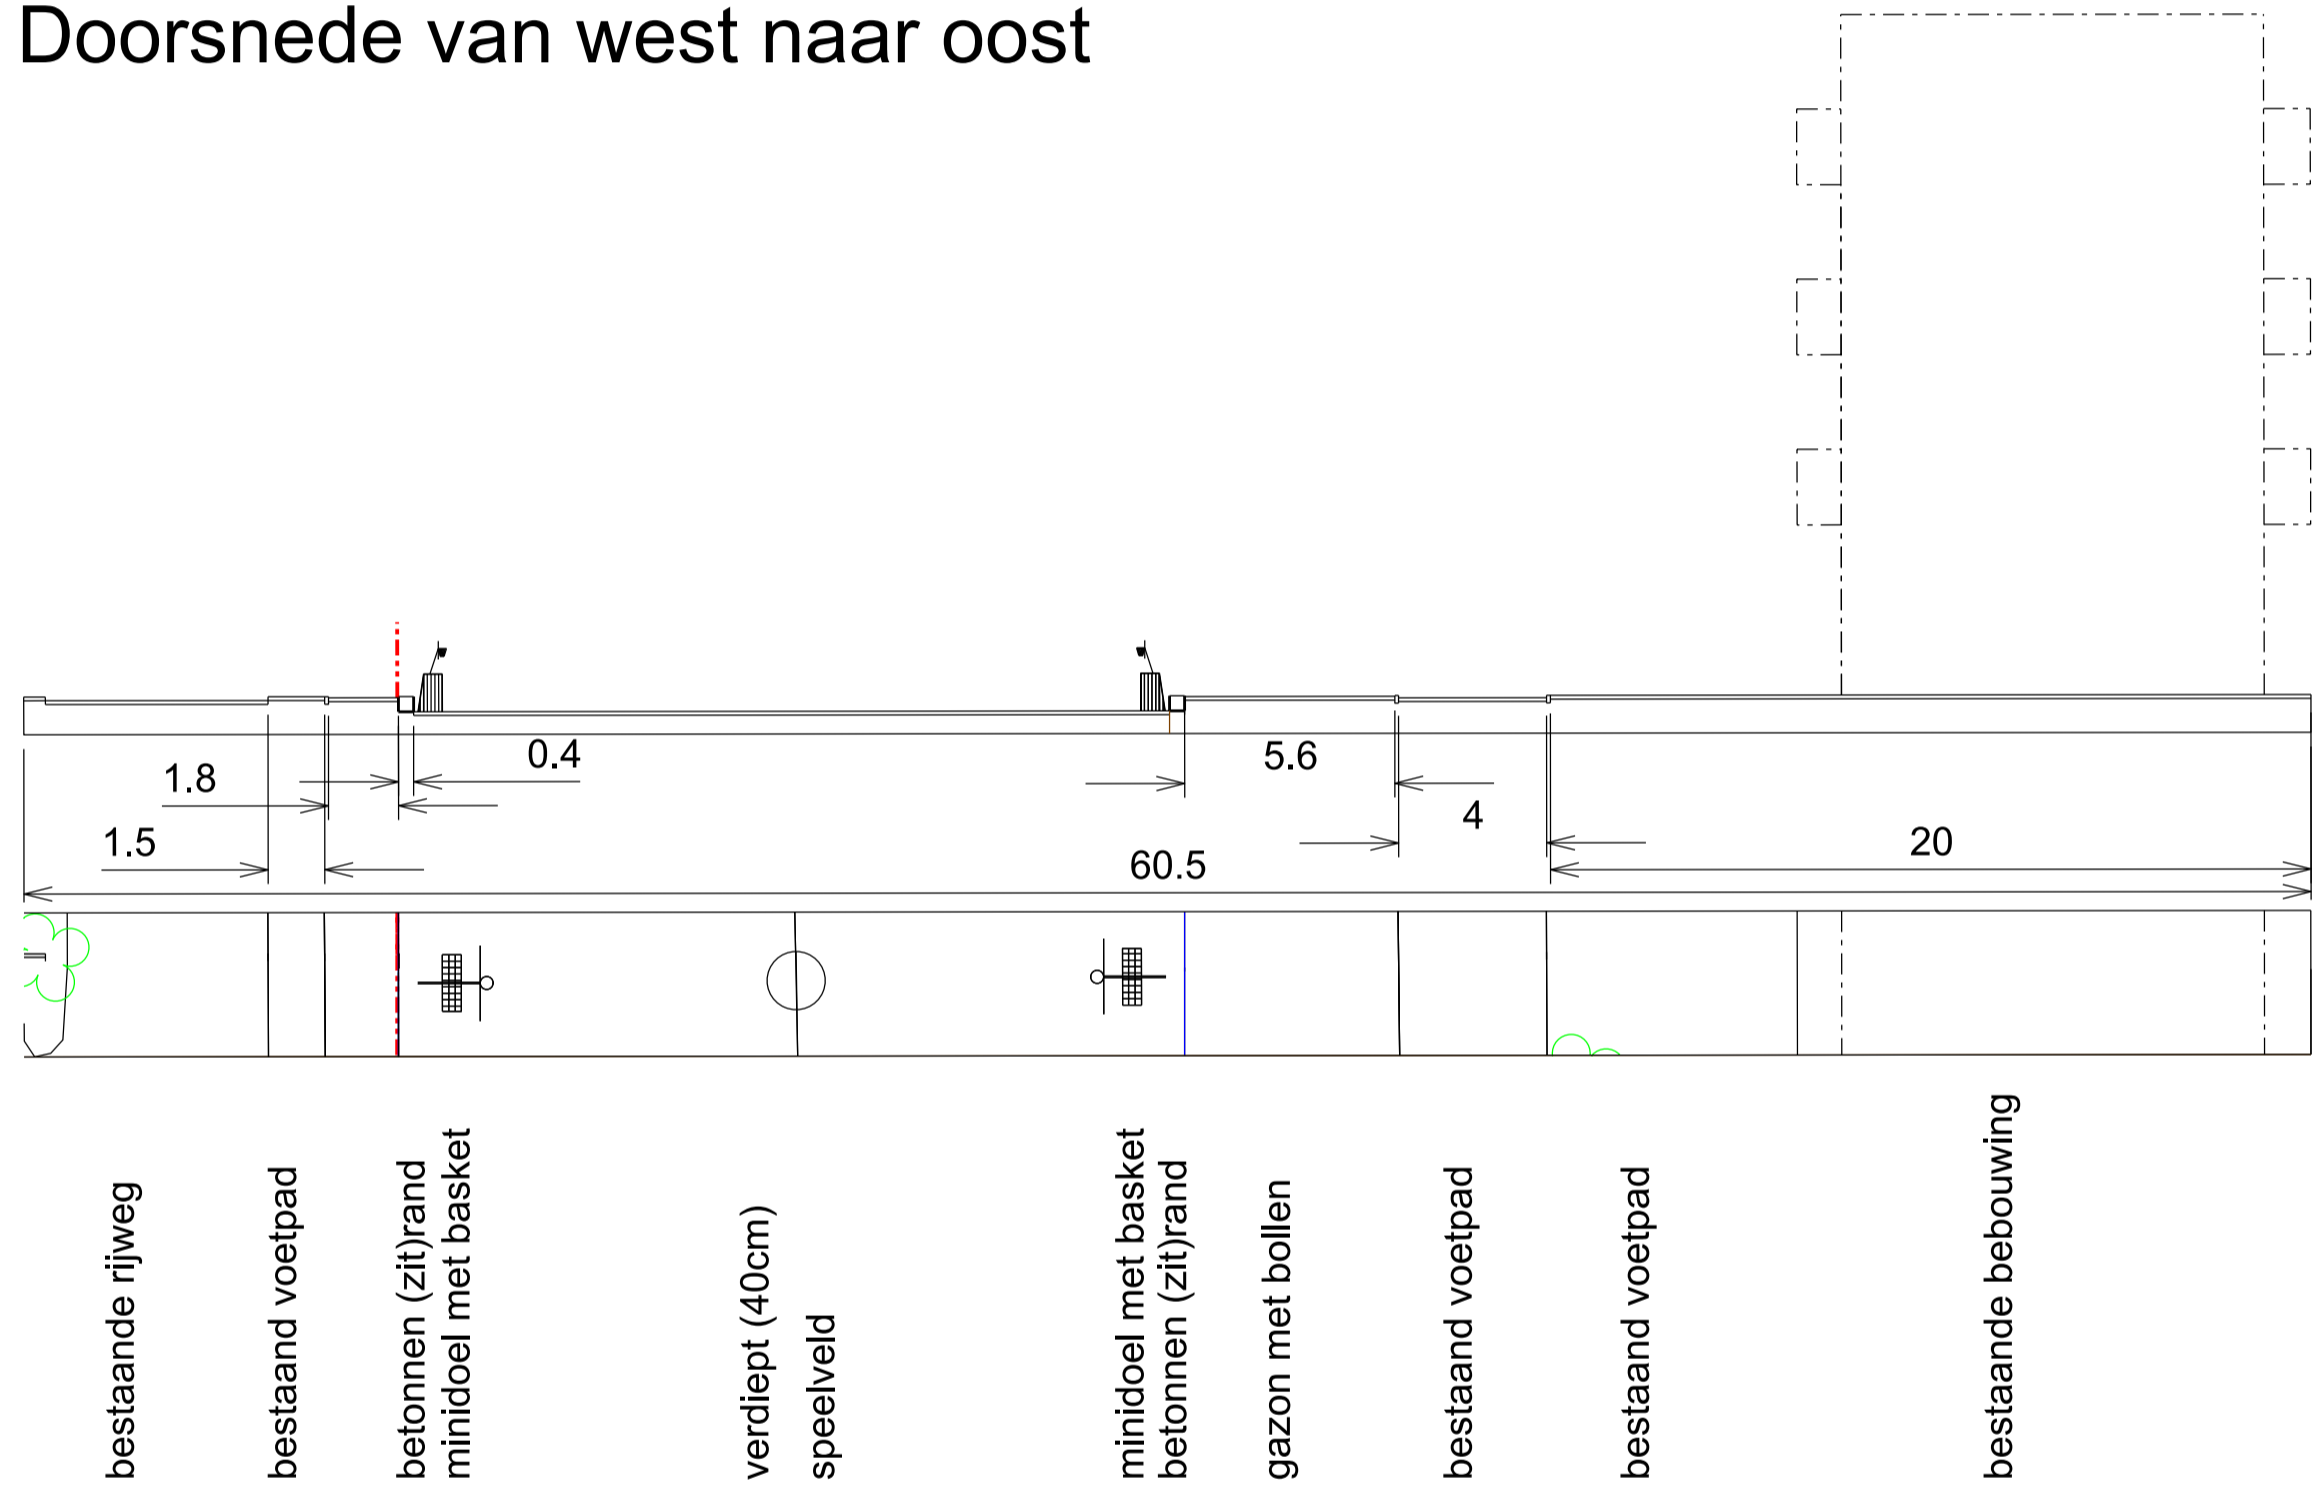

- bestaande rijweg
- bestaand voetpad
- betonnen (zit)rand minidoel met basket
- verdiept (40cm) speelveld
- minidoel met basket betonnen (zit)rand
- gazon met bollen
- bestaand voetpad
- bestaand voetpad
- bestaande bebouwing


Doorsnede van noord naar zuid

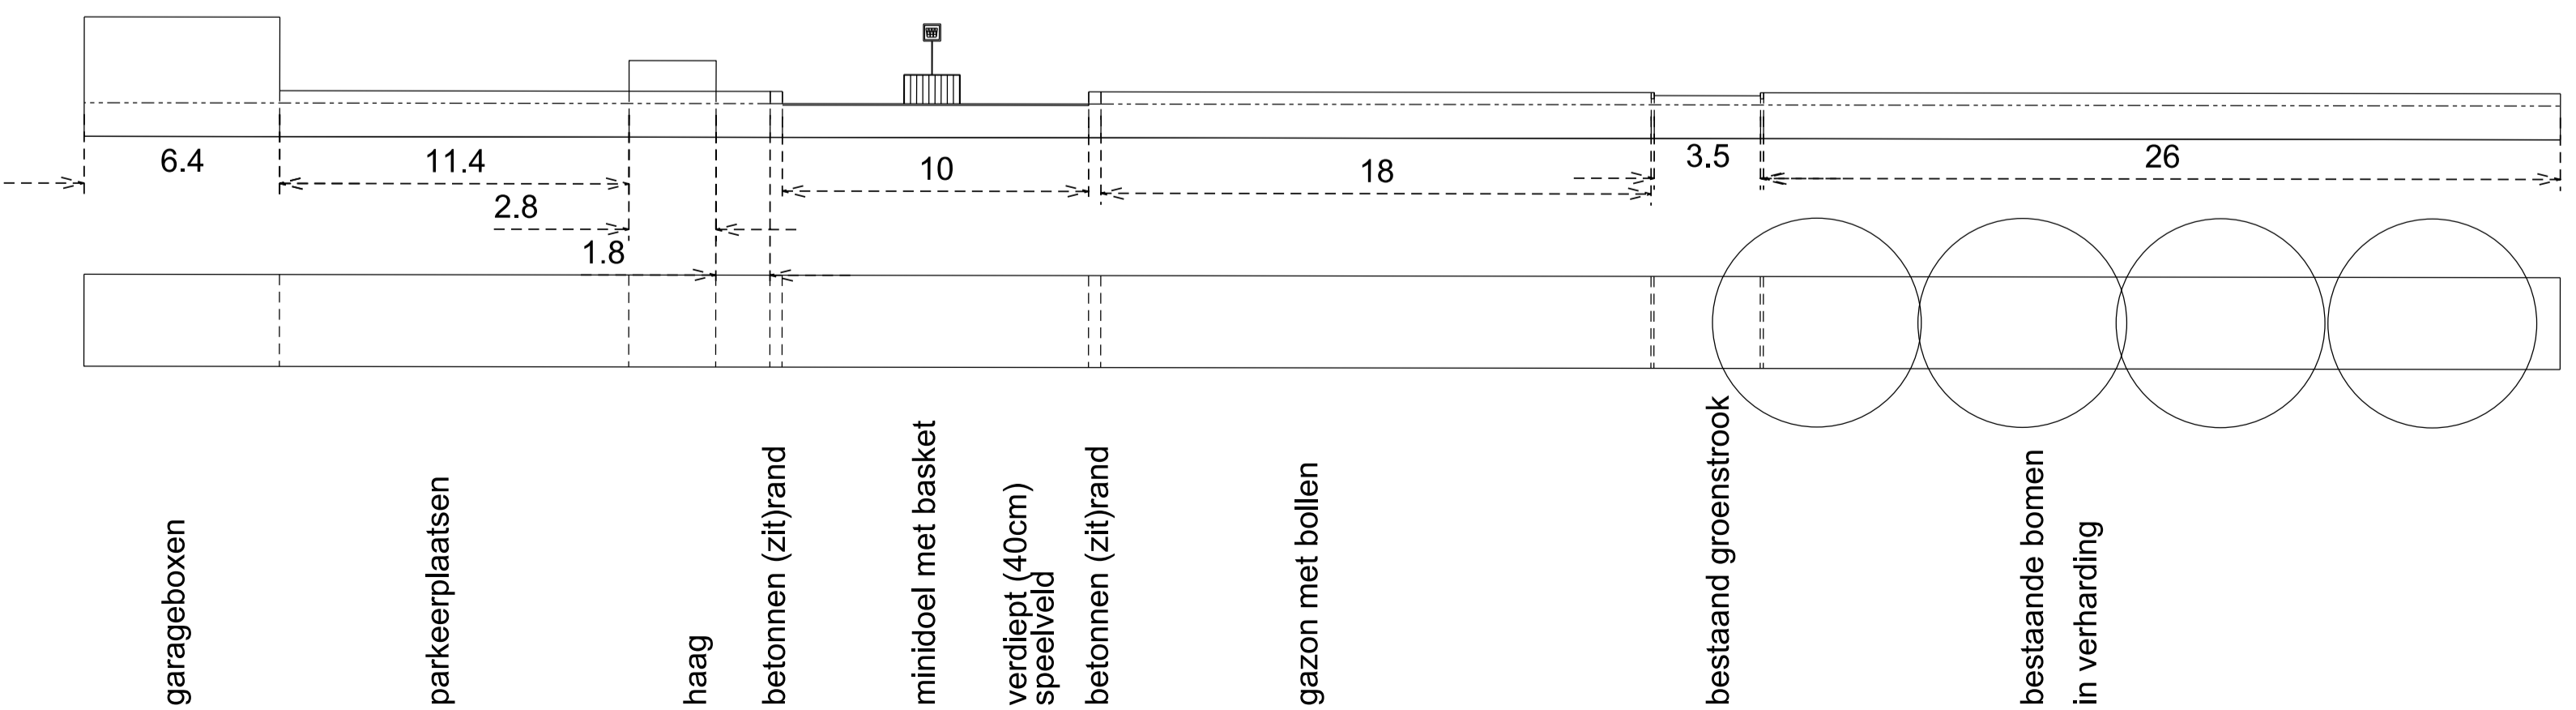

- garageboxen
- parkeerplaatsen
- haag
- betonnen (zit)rand
- minidoel met basket
- verdiept (40cm) speelveld
- betonnen (zit)rand
- gazon met bollen
- bestaand groenstrook
- bestaande bomen in verharding

Legenda

- bestaande boom
- minidoel: HHI, met basket: Nijha Let op aangepaste paal
- dubbelstaafshekwerk 2m hoog
- trapveld in 30x30 tegels antraciet -40 verdiept t.o. gazon
- gazon/bollenveld 1/2 Crocus vernus 'Jeanne d'Arc' 1/2 Galanthus nivalis
- afvalbak type Bammens
- Holcim grasklinker type 1
- bestaande haag, Acer campestre Ligustrum ovalifolium
- aanhelen haag

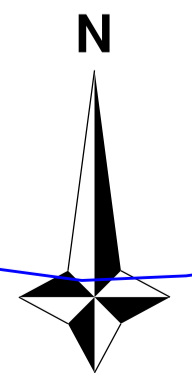

wiz.		omschrijving wijziging		get.	gec.	datum
<b>STEDENBOUW EN ONTWERP</b>						
Project : Scharreveld						
Onderwerp : DO speelvoorziening Ellertsveld						
Haarlem				wijziging :		
datum :	19-07-2010	opdrachtgever :	WZ/Programma's O.G.V.	tekeningnr. :	917_DO_T02	
schaal :	1:200	getekend :	S.Kelders	gecontroleerd :	G.van Doornen	
formaat :	A1	bestek :	STBIB			



Haarlem

## Inspraaknotitie Ellertsveld

### Inspraakbijeenkomst:

Datum: 30 november 2009

Locatie: Meerwijk Centrum, Haarlem

Vraag	Antwoord gemeente	Inspreker
Ik ben er niet blij mee; nu kan ik zomers rustig op mijn balkonnetje zitten maar als er een kinderspeelplaats onder mijn balkon komt kan ik dat wel vergeten.	Na de herinrichting is de kans op spelende kinderen groter. Op het grasveld kan op dit moment echter ook al gespeeld worden. De mate van hinder van deze spelende kinderen is o.a. afhankelijk van de kinderen, het type spel en uw eigen interpretatie.	1
Graag schietrichting doelen kwartslag draaien; nu veel kans op ballen richting flat en gesneuvelde ramen.	Wanneer de schietrichting van de ballen een kwartslag gedraaid wordt dan kunnen de ballen op de geparkeerde auto's komen. De afstand achter het doel tot de flat is groter dan de afstand tussen doel en geparkeerde auto's. Bovendien ligt het voetbalveldje verdiept waardoor de kans op doorschietende ballen kleiner is. Om die reden wordt de schietrichting niet worden aangepast.	2, 8
Op de tekening is er geen verlichting te zien. Dit graag zou houden, want zonder verlichting ook niet tot 's avonds laat voetballen en overlast.	Het klopt dat op de tekening geen verlichting is ingetekend. Deze zal worden ook niet geplaatst. Met andere woorden met invallende duisternis is spelen niet meer mogelijk.	2
Waardeloos.	Ter kennisname aangenomen	3, 4
Dit wordt een plek voor hangjongeren.	Waar jongeren gaan rondhangen is vooraf niet te voorzien. Het belangrijkste voor de jeugd is dat zij ergens in een wijk terecht kunnen. Naarmate dat op meer plaatsen kan zal de jeugd zich over de beschikbare locaties verspreiden. Er komen geen bankjes en geen dug-out en geen verlichting. Met andere woorden er worden geen voorzieningen aangebracht voor een ontmoetingsplek. Er komt een betonnen rand, een veldje met twee doeltjes en een baskets; bedoelt om te spelen.	4
De op de parkeerplaats staande auto's lopen gevaar beschadigd te worden door voetballende jongelui.	De schietrichting is parallel aan de parkeerplaats. Het voetbalveldje ligt verdiept, de doeltjes zijn klein (gemaakt voor technisch voetbal, niet geschikt voor lange afstandsschoten) en op de grens tussen parkeerplaats en voetbalveld staat een haag. De kans dat een bal hier overheen gaat is niet groot. Aan de westzijde wordt achter het doeltje een hek geplaatst om doorschietende ballen tegen te houden.	4
Voor ons Scharrevelders een gunstig plan, bravo!	Bedankt voor het compliment	5
Advies: maak slechts 1 basketbalkorf, dit i.v.m. aantrekken van jongeren als er 2 korven zijn.	Dit voorstel wordt niet overgenomen.	5
We hopen dat op Scharreveld de reuze-bomen, die op een kleine binnenplaats staan, geknot worden.	Dit verzoek valt buiten de kaders van project Ellertsveld. Wij hebben uw verzoek doorgegeven aan de gebiedsbeheerder van de afdeling Wijkzaken/DB&T..	5



Haarlem

## Inspraaknotitie Ellertsveld

Goed plan, goede locatie, ben het er helemaal mee eens, geen bezwaren tegen het plan, ik zie met grote blijdschap de realisering van het plan tegemoet, goede oplossing.	Bedankt voor het compliment	6, 7, 9, 10
Als de doelgroep tot 12 jaar is, dan geen basketbalpalen; de ervaring leert dat dit oudere kinderen/hangjongeren aantrekt.	Wij hebben de ervaring dat kinderen tot 12 jaar wel degelijk gebruik maken van de baskets. Het is echter niet uit te sluiten dat ook oudere kinderen gebruik gaan maken van deze openbare speelvoorziening. Net zo goed als kleine kinderen ook op speeltoestellen willen spelen die eigenlijk voor oudere kinderen bedoeld zijn.	6
Ik hoop dat de gemeente het plan goed begeleid zodat zwerfvuil en overlast voorkomen worden, en het meldpunt onze klachten serieus neemt.	Wij onderschrijven uw zorg. Voor het ruimen van zwerfvuil heeft de gemeente contracten gesloten met verschillende partijen. De gebiedsbeheerder ziet toe op de naleving ervan en kan bijsturen waar nodig. Input/meldingen vanuit de buurt vormen hiervoor een belangrijke informatiebron.	7
De locatie is zoals is afgesproken. Dus: geen basketbal/voetbal op het speelveld Scharreveld wanneer de speel functie verplaatst wordt naar Ellertsveld.	Nu de basketbal-/voetbalvoorziening op Ellertsveld gerealiseerd wordt, komt deze op Scharreveld te vervallen. Het ontwerp voor Scharreveld zal hierop aangepast worden. De speelvoorziening voor de kinderen blijft op Scharreveld. U wordt hierover te zijner tijd nog geïnformeerd.	8
De opzet voor het speelveld Ellertsveld is o.i. niet kleinschalig, ondanks dat de gemeente vindt van wel. Aan onze nadrukkelijke wens voor kleinschaligheid wordt door de gemeente voorbij gegaan.	Voor de gemeente houdt kleinschalig in dat het de inrichting slechts twee verschillende spelaanleidingen biedt (basketbal en voetbal). Er worden geen voorzieningen voor skaten, of klimmen etc geplaatst. Kleinschaligheid heeft dus niets met de omvang van de voorziening te maken. Voor voetballen en basketbal heb je bepaalde ruimte nodig. Dat is ook de belangrijkste reden dat naar een alternatieve locatie in de buurt van Scharreveld gezocht is	8
In de directe nabijheid, op max. 3 minuten lopen, liggen al zeker 4 grotere basketbal-voetbalvelden.	Op basis van de omvang en samenstelling van het verzorgingsgebied is het aannemelijk dat er behoefte is aan basketbal-/voetbalvoorziening.	8
Een harde ondergrond zorgt nog steeds voor overlast. Voorkeur: gras, kunststof of verende tegels. Een harde ondergrond is alleen nodig voor basketball. Onze wens: geen basketbalpalen en zachtere ondergrond. Geen basketbal betekent ook: geen noodzaak voor een hek aan de kant van het parkeerterrein.	U heeft gelijk dat basketbal niet mogelijk is op een zachte ondergrond. Het hek is er echter niet om de basketballen tegen te houden maar om doorschietende voetballen op het veld te houden.	8
Een verdiept speelveld, zoals gepland, leidt eerder tot vervuiling i.v.m. ophoping van vuil door de wind en het grote aantal bladrijke platanen.	U heeft gelijk dat een verdiepte ligging vuil en blad vasthoudt. Hier is met beheer rekening gehouden.	8



Haarlem

## Inspraaknotitie Ellertsveld

<p>De burger-participatie (zoals door de Ombudsman opgesteld in de 'participatiewijzer') zien wij in dit traject en eerdere trajecten rond Scharreveld niet terug. De bewoners zijn niet in staat geweest in een vroeg stadium te participeren, omdat de gemeente alles via de Wijkraad liet gaan. Een werkgroep is er, door een afwijkende werkwijze van de wijkraad (zij hebben niet gehandeld conform afspraak) niet gekomen. De bewoners hebben op de werkwijze van de Wijkraad geen invloed uit kunnen uitoefenen.</p>	<p>Het klopt dat op Scharreveld niet geparticipeerd is. Het verzoek hiervoor is pas duidelijk geworden op de inspraakbijeenkomst voor Scharreveld. De bewoners hebben echter wel op de reguliere wijze kunnen inspreken op het plan. Aan de hand van de ontvangen reacties is de besluitvorming aangehouden en de inpassing op Ellertsveld onderzocht.</p> <p>Voor Ellertsveld zou de Wijkraad een werkgroep samenstellen om aan een nieuwe inrichting te werken. Echter is na een halfjaar door de gemeente de bal weer opgepakt en een alternatief uitgewerkt. Ook op het VO Ellertsveld hebben alle belanghebbenden op de gebruikelijke wijze kunnen inspreken. De reacties zijn zoveel mogelijk verwerkt in het definitieve plan. De DO's zijn incl. de inspraaknotities ter besluitvorming aangeboden.</p>	8
<p>De rol van de bewoners is niet duidelijk afgesproken voordat het participatietraject van start ging (in beide gevallen). Het is onduidelijk of we mogen meebeslissen, co-produceren, adviseren, raadplegen of informeren. Het participatieproces is niet voldoende expliciet gemaakt door de gemeente.</p>	<p>Het verzoek hiervoor is pas duidelijk geworden op de inspraakbijeenkomst voor Scharreveld. Via de inspraak hebben de bewoners echter nog kunnen adviseren en met hun voorstellen gedeeltelijk kunnen co-produceren.</p>	8
<p>Graag een heg laten groeien tegen het parkeerplaatsje aan, of een vangnet, anders krijg je gezeur van de autobezitters.</p>	<p>Tussen het speelveld en de parkeerplaats blijft een haag staan.</p>	9