

# Oplegvel Collegebesluit

Portefeuille E. Cassee
Auteur Mevr. J. Kippersluis / A.Kuiper
Telefoon 5114499
E-mail: jkippersluis@haarlem.nl
WZ/GM/AK/2011/131746
Bijlagen kopiëren: tekening
B & W-vergadering van 6 juni 2011

## Onderwerp

Ter inzage leggen Ontwerp Wijkpark (Delftwijk)

## DOEL: Besluiten

Het voorlopig ontwerp Wijkpark zal gedurende zes weken ter inzage liggen voor inspraak. Na het verwerken van de inspraakreacties zal het voorlopige ontwerp Wijkpark worden vastgesteld als definitief ontwerp.

Het vrijgeven van een ontwerp voor inspraak is een collegebevoegdheid

---

## B&W

1. Het college besluit het ontwerp Wijkpark (Delftwijk) gedurende 6 weken vrij te geven voor inspraak.
2. Het besluit heeft geen financiële consequenties
3. Communicatie; De betrokkenen vanuit het participatieproces ontvangen daags na de besluitvorming informatie over dit besluit. Verder wordt een Delftwijk brede inloopavond georganiseerd.
4. Het besluit van het college wordt ter kennisname toegestuurd aan de Commissie Ontwikkeling

# Collegebesluit

**Onderwerp:** Ter inzage leggen Ontwerp Wijkpark (Delftwijk)

**Reg. Nummer:** WZ/GM/AK/2011/131746

## 1. Inleiding

In de toekomstvisie Delftwijk 2020, opgesteld door de gemeente Haarlem, Pré wonen, Ymere en Elan-wonen, is vastgelegd dat in het middengebied van Delftwijk een Wijkpark wordt aangelegd. Om de leefbaarheid in Delftwijk te bevorderen wordt een groot wijkpark aangelegd. Dit Wijkpark grenst aan het vernieuwde winkelcentrum Marsmanplein en aan het nieuw te bouwen Slauerhoff complex. In de Toekomstvisie voor Delftwijk 2020 (Raadsbesluit 177/2004) is de ambitie voor Delftwijk verder uitgewerkt. Het park vormt een groene, kwalitatieve impuls voor de wijk, een ontmoetingsplek met een sociaal-bindende functie.

## Projectpositionering

Het nieuwe Wijkpark komt in grote lijnen te liggen tussen de Martinus Nijhofflaan (noordzijde) en de Jan Prinslaan (zuidzijde). Aan de oostkant gaat het park over in het plein van het winkelcentrum Marsmanplein en aan de westzijde vormt een nog aan te leggen duinwand de natuurlijke barrière naar de Delftlaan. Het gebied is ongeveer 300 meter lang (oost-west) en gemiddeld 70 meter breed (noord-zuid). Het totale oppervlak bedraagt ongeveer 23.000 vierkante meter.

## Plangrenzen van het Wijkpark en de Duinwand



## 2. Besluitpunten college

1. Het college besluit het ontwerp Wijkpark (Delftwijk) gedurende 6 weken vrij te geven voor inspraak.

2. Het besluit heeft geen financiële consequenties
3. Communicatie; De betrokkenen vanuit het participatieproces ontvangen daags na de besluitvorming informatie over dit besluit. Verder wordt een Delftwijk brede inloopavond georganiseerd.
4. Het besluit van het college wordt ter kennisname toegestuurd aan de Commissie Ontwikkeling

### **3. Beoogd resultaat**

De inspraak op het ontwerp “Wijkpark” geeft belanghebbenden de mogelijkheid zienswijze kenbaar te maken. De zienswijzen kunnen tot verbetering van het ontwerp leiden.

### **4. Argumenten**

In 2008 zijn de eerste ideeën over het wijkpark door participanten naar voren gebracht. Deze ideeën zijn gebruikt om een concept-ontwerp van het wijkpark te maken. Op 10 maart 2011 is het concept-ontwerp samen met de participanten doorgesproken en heeft de ontwerper naar aanleiding hiervan een schetsontwerp gemaakt. Dit schetsontwerp is vervolgens op 24 maart 2011 nogmaals voorgelegd en is met groot enthousiasme ontvangen. Het breed gedragen schetsontwerp blijkt functioneel en financieel haalbaar en is nu gereed om als ontwerp de inspraak in te gaan.

### **5. Kanttekeningen**

Dit besluit betreft het Wijkpark en het zuidelijke deel van de Duinwand om de woonwagenlocatie heen. Een deel van de Duinwand, te weten de woonwagenlocatie op het zuidelijke deel van de duinwand en parkeerplekken op het meest noordelijke deel is reeds uitgevoerd ofwel in uitvoering. Het ontwerp van de buitenruimte tussen dit zuidelijke en noordelijke deel - waar de nieuwbouw van het SIG is gepland - wordt apart aan het college voorgelegd ter vrijgave voor inspraak.

Alvorens tot uitvoering over te kunnen gaan zullen de gebouwen van respectievelijk het SIG en de Daaf geluk gesloopt moeten worden. Het SIG gebouw – met toestemming van het bestuur – naar verwachting eind 2011 gesloopt kunnen worden en de Daaf Geluk uiterlijk september 2012

### **6. Uitvoering**

De start van de uitvoering van het ontwerp dat voorligt is gepland in oktober 2012 en zal – naar verwachting - eind 2013 zijn afgerond.

### **7. Bijlage**

ontwerp d.d. 20.05.2011, nummer 7021s001

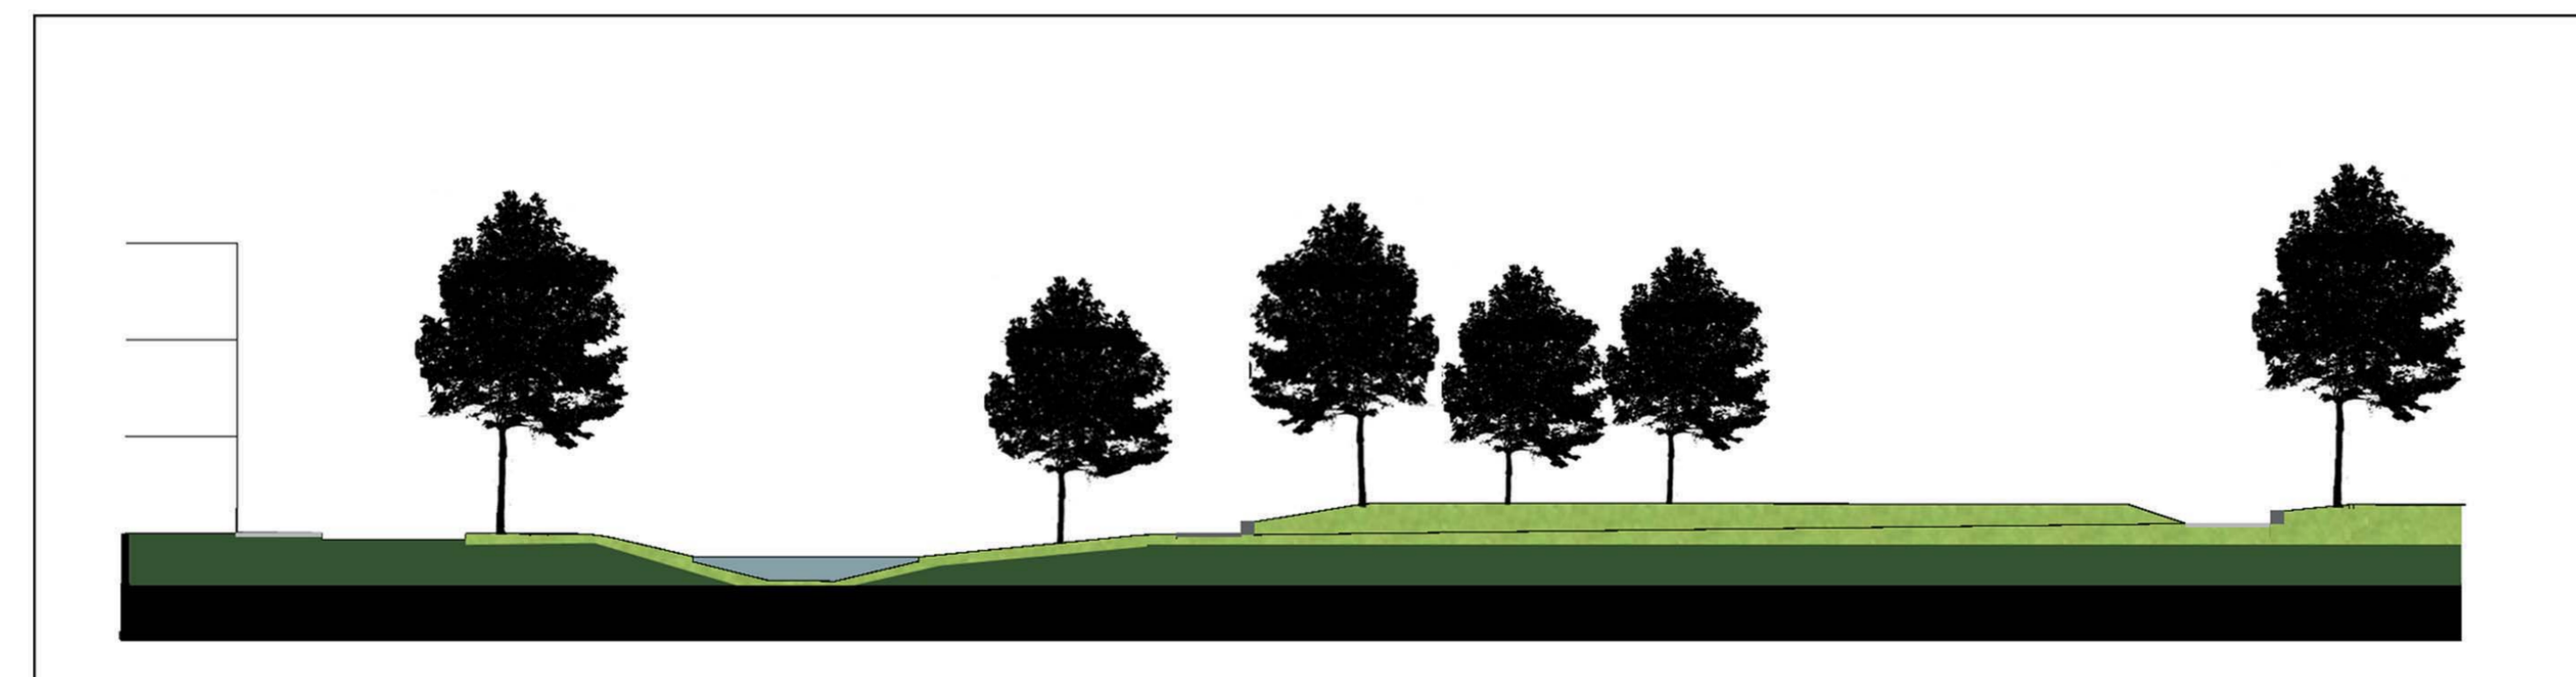
Het college van burgemeester en wethouders

de secretaris

de burgemeester



SO/ CONCEPT VO WIJKPARK DELFTWIJK



PRINCIPEPROFIEL PARKRELIEF

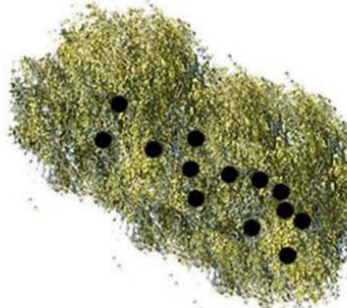
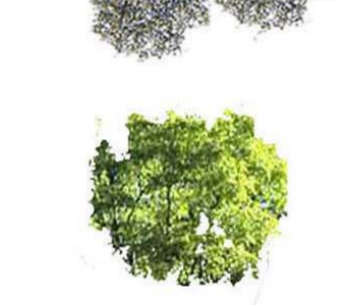


Nieuwe bomen:

- Gleditsia: 16 st.
- Es: 11 st.
- Berk: 15 st.
- Zwarte els: 20 st.
- Prunus: 3 st.
- Krent: 3 st.
- Overig: 7 st.

RUIMTELIJK ONTWERP

Onderwerp: <b>WIJKPARK DELFTWIJK</b>		 Haarlem
datum : 20-5-2011 schaal : 1:400 formaat : A0 planfase : SO / CONCEPT VO	projectrekkor: R. van Splunter gelekend: naam	

-  WERKGRENS WIJKPARK
-  GRAS GAZON
-  BERMBEHEER
-  WATER
-  KASTANJES
-  BERKENGROEP
-  LOSSE BOMEN
-  GLEDITSIA
-  ELZENGROEP
-  WATERBEPLANTING GELE PLOMP
-  SALIX CINEREA
-  KLIMOP
-  BRUG
-  ASFALTPAD
-  SCHELPEPAD
-  BETONTRAP
-  BANK CANAPE
-  BETONBAND
-  FONTEIN
-  DEK
-  SPELAANLEIDING
-  OV-MAST KIO
-  AFVALBAK CONSTRUCTO 70

# OUDE SITUATIE

