
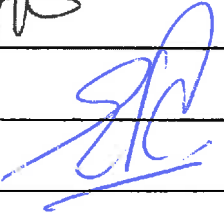
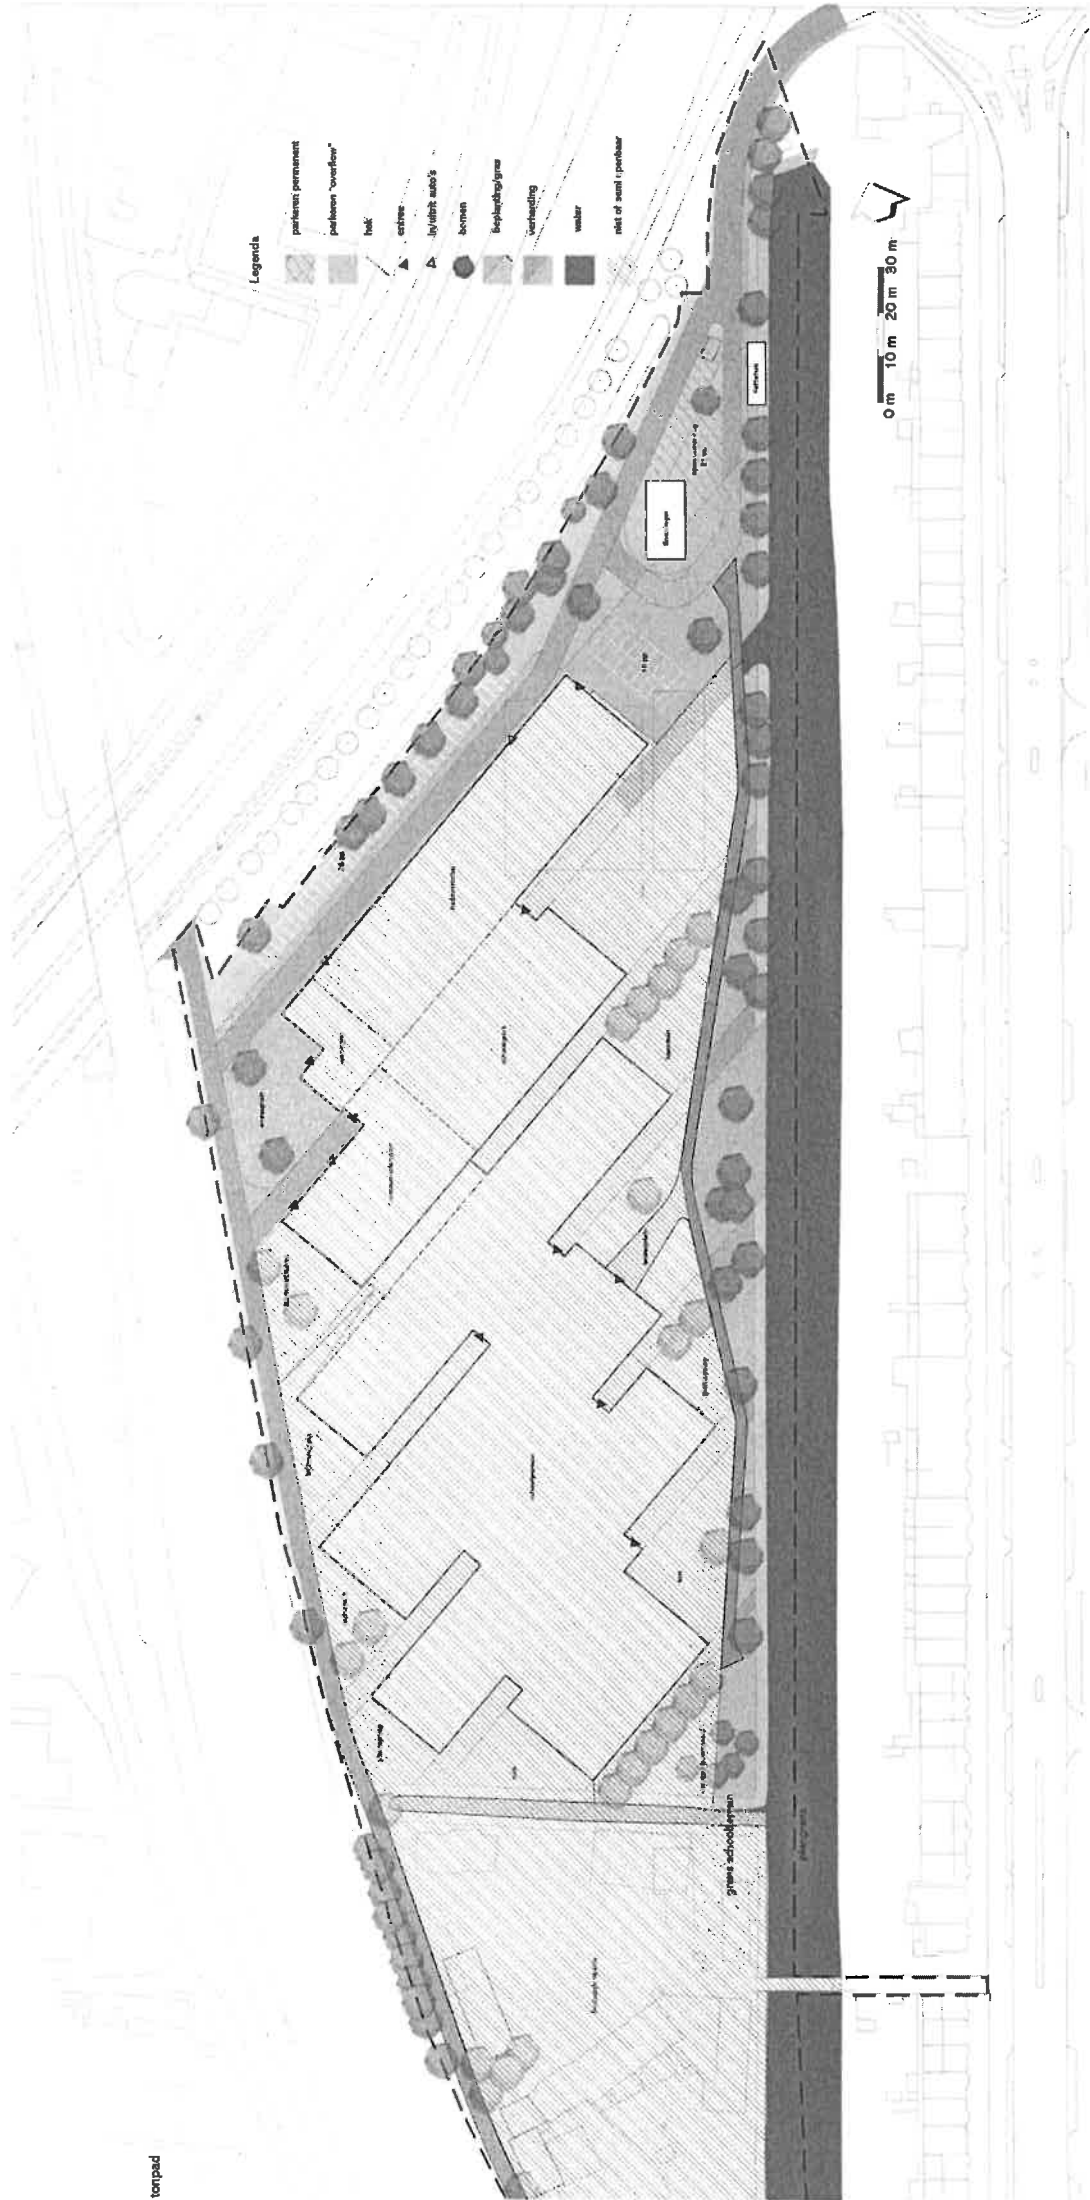


Beantwoording vragen / melden stand van zaken toezeggingen/ acties uit commissie ontwikkeling

Aan:	de leden van de commissie ontwikkeling
Van:	Hoofdafdeling Wijkzaken/ afdeling gebiedsmanagement
Contactpersoon:	Arnoud Kuiper
Doorkiesnummer:	3923
E-mailadres:	a.kuiper@haarlem.nl
Betreft:	commissievergadering d.d. 23 september 2010
Actielijstnummer:	303
Onderwerp:	Inrichtingsplan Badmintonpad
Vraag gesteld door:	fractie
Inhoud vraag / toezegging / actie:	Het inrichtingsplan Badmintonpad zal ter kennisgeving worden toegezonden aan de commissie Ontwikkeling
Stand van zaken / Antwoord:	De vraag werd gesteld naar aanleiding van het vast te stellen bestemmingsplan. Op 23 april 2009 is het plan voor de openbare ruimte behandeld in de commissie. De tekening is bijgevoegd. Hierna is door de architect nog een verdere uitwerking op detailniveau gemaakt deze is ook bijgevoegd.
Akkoord afdelingshoofd	Karin Meulenbelt 
Namens de wethouder(s):	Ewout Cassee 
Datum akkoord wethouder:	21/7/11
Akkoord afdoen	



topped