

Oplegvel Collegebesluit

Portefeuille R. van Doorn
Auteur Dhr. D.G.M. Noordman
Telefoon 5113405 E-mail: dnoordman@haarlem.nl
WZ/OGV Reg.nr. 2011/393883
Te kopiëren: A t/m C
B & W-vergadering van 22 november 2011

Onderwerp

Vaststellen definitief ontwerp Scharreveld

DOEL: Besluiten

- Het college is bevoegd het definitief ontwerp vast te stellen en in te stemmen met de in deze nota benoemde investeringen voor het uitvoeringsjaar 2012. Het hiervoor benodigde krediet wordt onder voorbehoud van het vaststellen van de exploitatiebegroting 2012 door de raad, beschikbaar gesteld.
- Het college stuurt het besluit ter informatie naar de commissie Beheer om de raad te informeren over de besteding van de middelen (protocol actieve informatieplicht, artikel 4 lid 1).

B&W

1. Het college stelt op basis van de resultaten uit de inspraak het definitief ontwerp voor Scharreveld vast.
2. Dit besluit vervangt het (eerdere) besluit (kenmerk 2010/298977) over dit onderwerp.
3. De totale kosten van dit besluit bedragen €120.000,-. De kosten die gedekt worden uit de exploitatiebegroting bedragen € 75.000,- en wordt onder voorbehoud van het vaststellen van de exploitatiebegroting 2012 door de raad, beschikbaar gesteld.
4. De investeringskosten van het besluit bedragen € 45.000,-. De kredieten zijn geraamd als investeringspost 65.10. Dit krediet is reeds beschikbaar gesteld als routine-investering.
5. De buurtbewoners, de insprekers op het voorlopig ontwerp en overige betrokkenen ontvangen na besluitvorming informatie over dit besluit.
6. Het besluit van het college wordt ter bespreking gestuurd aan de commissie Beheer.

Collegebesluit

Onderwerp: Vaststellen definitief ontwerp Scharreveld

Reg. Nummer: 2011/393883

1. Inleiding

Op het Scharreveld in de wijk Molenwijk zijn de speelvoorzieningen aan technisch vervanging toe. Naast vervanging van de toestellen wordt ook de verharding van het plein en de groenvoorziening vernieuwd.

Een eerder vastgesteld plan waarbij het voetbal-/basketbalveld werd verplaatst naar het Ellertsveld stuitte bij de commissie Beheer op veel weerstand. De wethouder heeft aan de commissie toegezegd het plan in de buurt te laten toetsen en indien daar aanleiding toe is met een gewijzigd voorstel te komen.

In juni 2011 is onder de omwonenden van zowel het Scharreveld als Ellertsveld een enquête gehouden. Uit de resultaten van de enquête blijkt niet overduidelijk dat er behoefte is aan de inpassing van een voetbal-/basketbalveld op deze locatie.

Met dit besluit wordt een aangepast definitief ontwerp voor het Scharreveld vastgesteld, waarin meer ruimte voor beplanting is opgenomen. De invulling ten behoeve van balspel en daarmee het plan om dit op het Ellertsveld in te passen, komt te vervallen. Met het laten vervallen van het voetbal-/basketbalveld wordt enerzijds tegemoetgekomen aan de wensen van de direct omwonenden, tevens wordt tegemoetgekomen aan de wens en aan de in de commissie Beheer uitgesproken wens om op dit project te besparen. Dit sluit aan bij de wens om te versoberen (scenario 2).

2. Besluitpunten college

1. Het college stelt op basis van de resultaten uit de inspraak het definitief ontwerp voor Scharreveld vast.
2. Dit besluit vervangt het (eerdere) besluit (kenmerk 2010/298977) over dit onderwerp.
3. De totale kosten van dit besluit bedragen €120.000,-. De kosten die gedekt worden uit de exploitatiebegroting bedragen € 75.000,- en wordt onder voorbehoud van het vaststellen van de exploitatiebegroting 2012 door de raad, beschikbaar gesteld.
4. De investeringskosten van het besluit bedragen € 45.000,-. De kredieten zijn geraamd als investeringspost 65.10. Dit krediet is reeds beschikbaar gesteld als routine-investering.
5. De buurtbewoners, de insprekers op het voorlopig ontwerp en overige betrokkenen ontvangen na besluitvorming informatie over dit besluit.
6. Het besluit van het college wordt ter bespreking gestuurd aan de commissie Beheer.

3. Beoogd resultaat

De herinrichting beoogt het vervangen van een speelvoorziening. Het plan past in het ingezet beleid en draagt bij aan het behalen van de programmadoelstellingen van het programma 9 (kwaliteit fysieke leefomgeving).

4. Argumenten

1.1 Het voorstel past in het ingezet beleid

Er wordt een nieuwe speelvoorziening met verschillende speelfuncties geplaatst. Het definitief ontwerp is groen van karakter, herkenbaar, passend in de buurt en in samenhang met de aanwezige- en toe te passen elementen. De herinrichting draagt bij aan het inlopen van achterstallig onderhoud. Daarnaast worden de beheersbaarheid, beeldkwaliteit en belevingswaarde van deze locatie verbeterd. De openbare ruimte wordt een prettige en veilige leefomgeving.

1.2 Het ontwerp voldoet aan de wensen van betrokkenen

Met het laten vervallen van de voetbal-/basketbalveld wordt tegemoet gekomen aan de wensen van omwonenden.

1.3 De openbare ruimte wordt op normniveau gebracht

Door de integrale aanpak zijn inrichting en beheer van verhardingen, groenvoorziening, speelvoorziening en overige elementen op elkaar afgestemd.

2.1 Voor de inpassing op Ellertsveld bleek onvoldoende draagvlak

De inpassing van het voetbal-/basketbalveld op het Ellertsveld stuitte bij de commissie Beheer op weerstand. Uit de enquête die in juni 2011 onder de omwonenden van zowel het Scharreveld als Ellertsveld is gehouden komt niet overduidelijk naar voren dat er behoefte is aan de inpassing van een voetbal-/basketbalveld op deze locatie.

Resultaten van participatie en inspraak

Het definitief ontwerp is tot stand gekomen op basis van reguliere inspraak. Bij de inspraak stuitte vooral het vervangen van de bestaande voetbal-/basketbalveld op deze locatie op veel weerstand. Hierop is de inpassing van het veld op het Ellertsveld uitgewerkt, welke vervolgens bij bespreking in de commissie Beheer niet op draagvlak kon rekenen.

De definitieve ontwerpen van Scharreveld en Ellertsveld, welke met dit besluit weer worden ingetrokken, zijn op 14 september 2010 door het college vastgesteld en op 4 november 2010 besproken in de commissie Beheer.

Met het laten vervallen van het voetbal-/basketbalveld wordt tegemoetgekomen aan de wensen van direct omwonenden, tevens aan de in de commissie Beheer uitgesproken wens om op dit project te besparen. Dit sluit ook aan bij de scenario 2 uit de scenarionota, waarin de wens wordt geuit om te versoberen.

De inspraakreacties op het voorlopig ontwerp (VO) van Scharreveld zijn verwerkt in het definitief ontwerp of gemotiveerd afgewezen. De gewijzigde beantwoording van de inspraakreacties op het eerdere plan Ellertsveld zijn in deze nota opgenomen om daarmee de inspraak op het plan Ellertsveld formeel af te ronden. Een samenvatting van de reacties en antwoorden is opgenomen in de bijlagen B en C.

Groen

Om het plan te realiseren hoeven geen bomen te worden gekapt.

Als gevolg van het vervallen van het voetbal-/basketbalveld wordt de vrijgekomen ruimte op Scharreveld aangeplant. Hiermee wordt tegemoetgekomen aan de wens van de direct omwonenden

Spelen

Het nieuwe speeltoestel op Scharreveld voldoet aan de wensen en eisen voor de lagere leeftijdscategorieën. Het niet realiseren van een voetbal-/basketbalveld biedt minder spelmogelijkheden voor de doelgroep. Het bestaande beleid biedt ruimte om de vervanging van het speelveld niet in te vullen.

Duurzaamheid

Het vrijkomen van afvalstoffen bij aanleg, gebruik en beheer wordt beperkt. Waar mogelijk worden vrijkomende materialen hergebruikt. Teerhoudende materialen worden uit de kringloopketen verwijderd.

De inrichting van de openbare ruimte is afgestemd op het gebruik en effectief beheer, zodanig dat hinder van bijvoorbeeld zwerfvuil en onkruid wordt voorkomen.

De levensduur (technisch, ontwerp en kleurstelling) van de toegepaste materialen sluit aan bij de beoogde levensduur van de openbare ruimte. De materialen zijn na het einde van de levensduur herbruikbaar.

Communicatie

Bij de technische uitwerking van het plan wordt een communicatieplan opgesteld. Voorafgaand aan de uitvoeringsfase zal communicatie plaatsvinden. Het accent ligt daarbij op de informatieverstrekking. De wijze van communicatie over de uitvoering wordt in overleg met het bureau Communicatie nader uitgewerkt.

Financiën

De realisatiekosten van dit plan zijn geraamd op €120.000,- (excl. BTW). De kosten van dit besluit worden gedekt uit de volgende posten:

DEKKING	2012	
Intensivering Openbare Ruimte (IOR)	75.000	
Subtotaal exploitatie (EP)		75.000
Openbare speelvoorzieningen, vervangingsprogramma (65.10)	45.000	
Subtotaal investeringen (IP)		45.000
TOTAAL		120.000

Onderhoud

De totale onderhoudskosten voor Scharreveld worden gedekt binnen de huidige onderhoudsbudgetten.

Aanbesteding en planning

De aanbesteding wordt conform het gemeentelijk beleid uitgevoerd. Volgens planning wordt het werk in het 4^e kwartaal 2012 opgeleverd.

5. Kanttekeningen

Geen

6. Uitvoering

Het definitief ontwerp voor Scharreveld wordt vastgesteld om daarmee de ontwerpfase af te ronden. Op basis van het ontwerp kan het werk technisch worden voorbereid, aanbesteed en vervolgens uitgevoerd gaan worden. Volgens planning zal het werk in het 1^e kwartaal van 2012 worden gegund en ingebruik worden genomen in het 2^e kwartaal van 2012. De werkzaamheden duren ongeveer 1 maand.

7. Bijlagen

- A. Definitief ontwerp Scharreveld, tekeningnr. 917_DO_T01, d.d. 11-4-2011
- B. Beantwoording inspraakreacties Scharreveld, d.d. 10-10-2011
- C. Beantwoording inspraakreacties Ellertsveld, d.d. 10-10-2011

Het college van burgemeester en wethouders


de secretaris

de burgemeester



Legenda

-  bestaande boom
-  nieuwe boom
Meerstammige Amelanchier lamarkii
(krentenboom)
-  nieuwe boom
3e grootte
-  speeltoestel type Mizar
-  trottoirtegel 30x30
-  trottoirtegel 30x30
dikke tegels i.v.m. maaimachine
-  bestaande lichtmast
-  bestaande afvalbak
-  lage sierbeplanting met solitaire struiken
-  kunstgras, groen
-  beplanting, Lonicera nitida
-  haag, Stephanandra tanakae, hoogte 1m
-  betonnen zitpoef - 45x45x45
-  paaltjes met draad
-  werkgrens

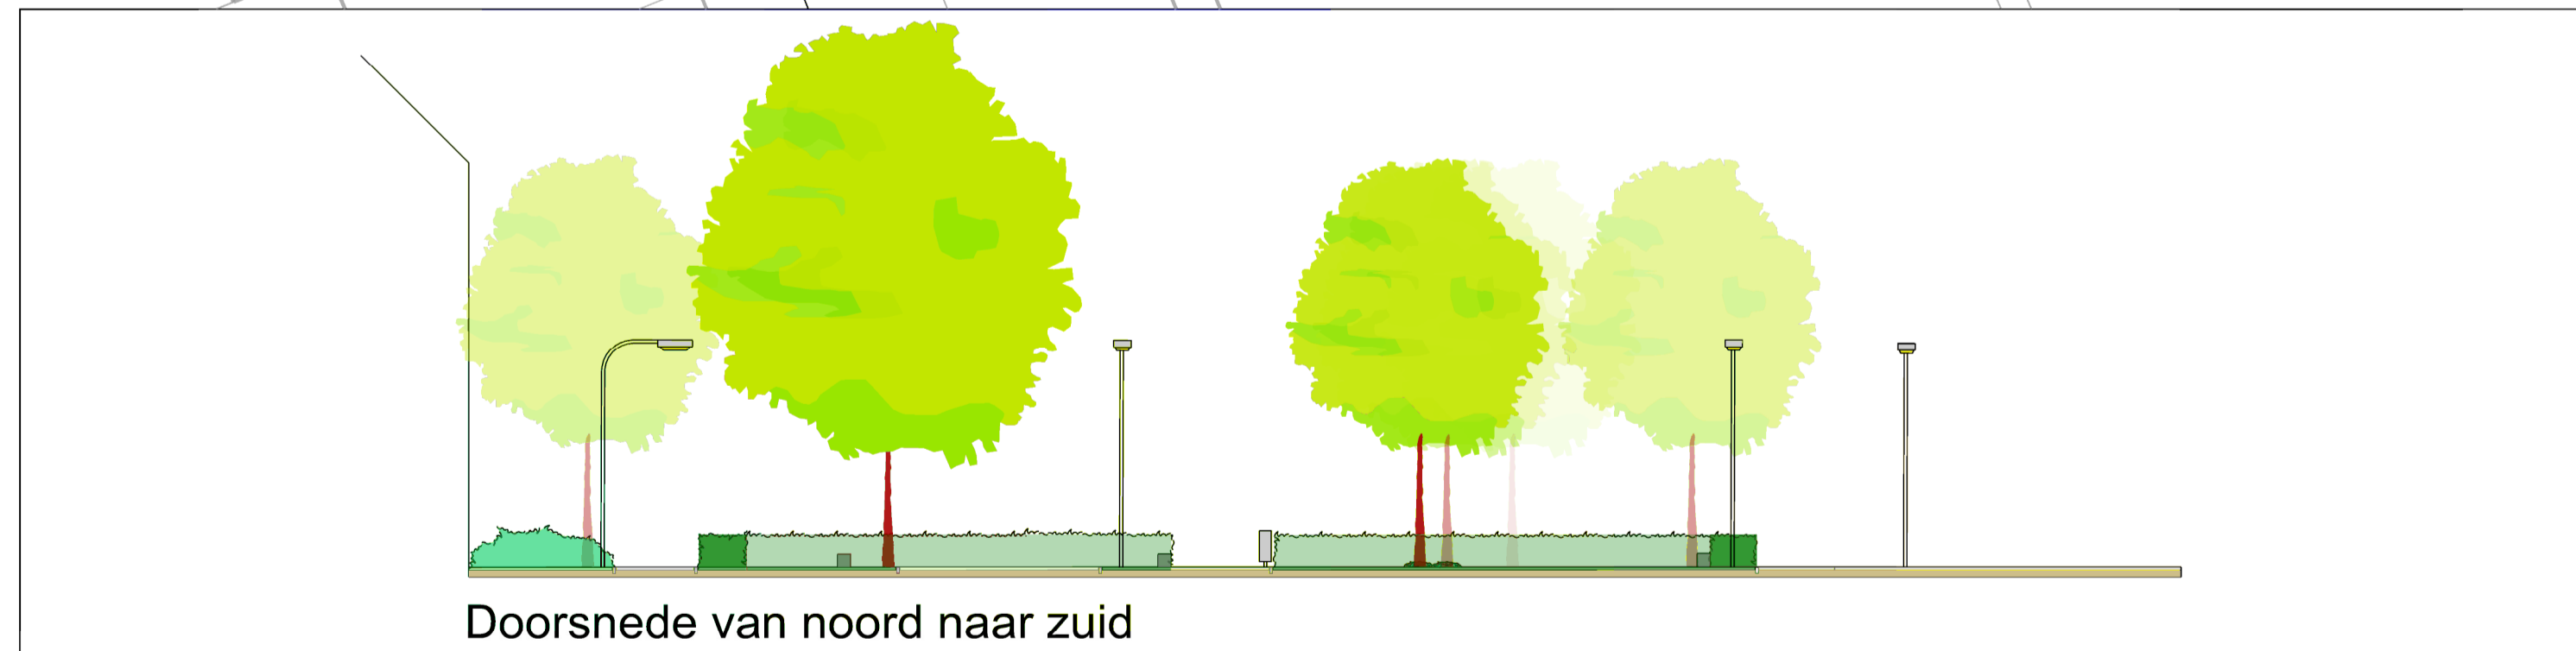

Betonnen poef



Afvalbak type Bammens



speeltoestel type Mizar



haag,
Stephanandra tanakae



Lonicera nitida



gazon



kunstgras

wiz.	omschrijving wijziging	get.	gec.	datum
STEDENBOUW EN ONTWERP				
Project : Scharreveld				 Haarlem
Onderwerp : DO speelvoorziening Scharreveld				
datum : 11-04-2011	opdrachtgever : WZ/Programma's O.G.V.	tekeningnr. : 917_DO_T01		wijziging :
schaal : 1:200	getekend : S.Kelders.	gecontroleerd : G.van Doornen.		
formaat : A2+	bestek : STB/B			

Inspraakreacties Scharreveld

Datum: 27 januari 2009

Locatie: Meerwijk centrum

Vraag	Antwoord gemeente	vraagsteller
Algemeen		
Overlast van hangjongeren op het voetbal/basketbalveld	De basketbalvoorziening/voetbalveld is bij dit definitief ontwerp komen te vervallen.	4, 6, 10, 13, 14, 15
Wij verzoeken u ons op de hoogte te brengen op het moment dat de status van besluit wel is bereikt.	Wij informeren u zodra het besluit genomen is	4
Erg leuk plan, is voor een brede groep kinderen	Dank, wij willen zo spoedig mogelijk overgaan tot realisatie	7
Er is veel overlast van het huidige basketbalveld (lawaai, ballen over de schutting, tennissen tegen de muur)	De basketbalvoorziening/voetbalveld is bij dit definitief ontwerp komen te vervallen.	8
Er is vorig jaar (door bewoners) voorgesteld om een trapveld op het Ellertsveld in te richten met wat doelen, waardoor er geen overlast voor bewoners is	De basketbalvoorziening/voetbalveld is bij dit definitief ontwerp komen te vervallen.	8
Er is een enquête gehouden (doorgegeven Leek / Evers) over verplaatsing van het basketbalveldje, maar er is niets met de uitslag (14 voor, 2 tegen) gedaan.	De basketbalvoorziening/voetbalveld is bij dit definitief ontwerp komen te vervallen.	8
Er is gezegd dat het bestemmingsplan vast staat, maar dat kon bij Weldam ook nog gewijzigd worden	Het nieuwe bestemmingsplan heeft van 16-1-2009 tot en met 26-2-2009 ter inzage gelegen en is inmiddels vastgesteld. In dit nieuwe bestemmingsplan is een speelvoorziening mogelijk op Scharreveld en op Ellertsveld.	8
Als dhr. Leek en Evers hun zin door willen drijven, dan alleen gras en verder niets.	Het gepresenteerde ontwerp wordt gerealiseerd excl. de voetbal-/basketbalvoorziening. De basketbalvoorziening/voetbalveld is bij dit definitief ontwerp komen te vervallen.	8
Wat betreft het speelgedeelte is het een prachtig plan.	Dank, wij willen zo spoedig mogelijk overgaan tot realisatie	11
Groen/Bomen		
De bomen geven in de zomer schaduw. Graag alles rooien en bescheiden terugplanten.	De bomen blijven behouden. Tijdens de uitvoering worden indien nodig onderhoudsmaatregelen uitgevoerd.	2
Snoei de bomen. Ze halen zon weg.	De bomen blijven behouden. Tijdens de uitvoering worden indien nodig onderhoudsmaatregelen uitgevoerd.	3, 4
Maak een grasveld met verder niets	Op de plaats van het huidige voetbalveld/basketbalveld komt beplanting.	3, 4, 13, 14
Het voorstel om een grasveld aan te leggen is prima.	Dank, wij willen zo spoedig mogelijk overgaan tot realisatie	6
Laat de haag laag.	De haag wordt ca. 80 – 100 cm hoog. U kunt er overeen kijken	7, 10

Vraag	Antwoord gemeente	vraagsteller
Liefst gewoon gras of kunstgras als speelplek voor kleine kinderen	Het speeltoestel voor de jongere doelgroepen wordt vervangen. Rondom het toestel wordt kunstgras aangebracht, als valdempende ondergrond. De basketbalvoorziening/voetbalveld is bij dit definitief ontwerp komen te vervallen.	10
Inrichting/straatmeubilair		
Graag voldoende hoog ballenvangnet om te voorkomen dat er ballen tegen mijn ramen komen	De basketbalvoorziening/voetbalveld is bij dit definitief ontwerp komen te vervallen.	1
Het geplande speelveld zorgt niet voor meer rust voor de bewoners	De basketbalvoorziening/voetbalveld is bij dit definitief ontwerp komen te vervallen.	2
Maak een voetbalveld aan de achterkant van de flat Brammershoop (daar heeft niemand er last van/is heel geschikt).	De basketbalvoorziening/voetbalveld is bij dit definitief ontwerp komen te vervallen.	2, 3, 5, 9, 12
We zijn tegen doelen, tegen een harde ondergrond om te voetballen en tegen ballenhekken.	De basketbalvoorziening/voetbalveld is bij dit definitief ontwerp komen te vervallen.	3
Laat de heg voor de huizen bij nr 50 t/m 56 vervallen zodat er zicht is wat er op het speelveld gebeurt.	De basketbalvoorziening/voetbalveld is bij dit definitief ontwerp komen te vervallen.	3, 4
Het is onaanvaardbaar om tegen ballenvanghekken van 3x3 op 3 meter afstand van mijn huis aan te kijken.	De basketbalvoorziening/voetbalveld is bij dit definitief ontwerp komen te vervallen.	4
Graag meer prullenbakken plaatsen	Er worden voldoende afvalbakken geplaatst	4, 7, 10
De bestrating in de onderdoorgang tussen de nummers 60 en 62 is aan de zijkanten verzakt. Dit stuk zouden we graag ook opnieuw bestraat zien.	Deze bestrating zal opnieuw gestraat worden.	4
In het stadsdeeluitvoeringsprogramma 2008 wordt gesproken over een speelvoorziening van kinderen van 4-10 jaar. Zo'n basketbalveld is daarin minder passend. Ook is in deze nota niets te vinden over herinrichting van dit veldje.	Op Scharreveld waren speelvoorzieningen voor twee verschillende doelgroepen gepland. Het speeltoestel voor de 4-10 jarigen blijft op Scharreveld. De basketbalvoorziening/voetbalveld is bij dit definitief ontwerp komen te vervallen.	4
Wij geven sinds okt. 2007 al aan bij dhr. Leek dat we met een aantal bewoners willen meedenken over de herinrichting, maar hebben hiervoor geen mogelijkheid gekregen. Ook dit verzoek via de wijkraad heeft geen resultaat gehad. De wijkraad was voor de vergadering zelfs niet eens uitgenodigd.	Het is spijtig dat de wijkraad de uitnodiging niet ontvangen heeft. Naast de bewoners wordt de wijkraad altijd uitgenodigd. Het verzoek om gezamenlijk met de bewoners een ontwerp te maken is nooit bij de ambtelijk opdrachtgever neergelegd. Zodoende is er door de gemeente zelfstandig een schetsontwerp gemaakt dat vervolgens met bewoners besproken. Op basis van de ontvangen reacties is het ontwerp aangepast.	4

Vraag	Antwoord gemeente	vraagsteller
Demografisch gezien is een basketbalveld minder passend, aangezien het merendeel van de direct omwonenden ouderen zijn, met enkele gezinnen met jonge kinderen.	De basketbalvoorziening/voetbalveld is bij dit defintief ontwerp komen te vervallen. Het speeltoestel voor de 4-10 jarigen blijft op Scharreveld.	4
Ruimte is te klein voor een voet-basketbalveld	De basketbalvoorziening/voetbalveld is bij dit defintief ontwerp komen te vervallen. Het speeltoestel voor de 4-10 jarigen blijft op Scharreveld.	5, 11, 12
Meer speeltoestellen met kunstgras of pannakooi (geen hek nodig)	De basketbalvoorziening/voetbalveld is bij dit defintief ontwerp komen te vervallen. Het speeltoestel voor de 4-10 jarigen blijft op Scharreveld.	11
Er is toch een plan of ontwerp voor een voetbal/basketbalveld bij de Brammershoop?	De basketbalvoorziening/voetbalveld is bij dit defintief ontwerp komen te vervallen. Het speeltoestel voor de 4-10 jarigen blijft op Scharreveld.	13
Al meer dan 30 jaar lang is een basketbalopstelling nutteloos gebleken: ten prooi aan vernielzucht	Bij de herinrichting van Scharreveld komt hij ook te vervallen	15
Ik zou niet graag zo'n hoog hek voor mijn raam hebben.	De basketbalvoorziening/voetbalveld is bij dit defintief ontwerp komen te vervallen. Het speeltoestel voor de 4-10 jarigen blijft op Scharreveld.	5
Wij hebben al eerder aangegeven geen voorstander te zijn voor een basket- en voetbalveld, maar nu staat hij wel ingepland?	De basketbalvoorziening/voetbalveld is bij dit defintief ontwerp komen te vervallen. Het speeltoestel voor de 4-10 jarigen blijft op Scharreveld.	6
Geen hek en geen basketbal- en voetbalveld	De basketbalvoorziening/voetbalveld is bij dit defintief ontwerp komen te vervallen. Het speeltoestel voor de 4-10 jarigen blijft op Scharreveld.	10



Inspraaknotitie Ellertsveld

Inspraakbijeenkomst:

Datum: 30 november 2009

Locatie: Meerwijk Centrum, Haarlem

Vraag	Antwoord gemeente	Inspreker
Ik ben er niet blij mee; nu kan ik zomers rustig op mijn balkonnetje zitten maar als er een kinderspeelplaats onder mijn balkon komt kan ik dat wel vergeten.	De basketbalvoorziening/voetbalveld is bij dit defintief ontwerp komen te vervallen. Er worden geen aanpassingen gedaan op Ellertsveld.	1
Graag schietrichting doelen kwartslag draaien; nu veel kans op ballen richting flat en gesneuvelde ramen.	De basketbalvoorziening/voetbalveld is bij dit defintief ontwerp komen te vervallen. Er worden geen aanpassingen gedaan op Ellertsveld.	2, 8
Op de tekening is er geen verlichting te zien. Dit graag zou houden, want zonder verlichting ook niet tot 's avonds laat voetballen en overlast.	De basketbalvoorziening/voetbalveld is bij dit defintief ontwerp komen te vervallen. Er worden geen aanpassingen gedaan op Ellertsveld.	2
Waardeloos.	Ter kennisname aangenomen	3, 4
Dit wordt een plek voor hangjongeren.	De basketbalvoorziening/voetbalveld is bij dit defintief ontwerp komen te vervallen. Er worden geen aanpassingen gedaan op Ellertsveld.	4
De op de parkeerplaats staande auto's lopen gevaar beschadigd te worden door voetballende jongelui.	De basketbalvoorziening/voetbalveld is bij dit defintief ontwerp komen te vervallen. Er worden geen aanpassingen gedaan op Ellertsveld.	4
Voor ons Scharrevelders een gunstig plan, bravo!	Bedankt voor het compliment. Echter is het basketbalvoorziening/voetbalveld bij dit defintief ontwerp komen te vervallen. Er worden geen aanpassingen gedaan op Ellertsveld.	5
Advies: maak slechts 1 basketbalkorf, dit i.v.m. aantrekken van jongeren als er 2 korven zijn.	De basketbalvoorziening/voetbalveld is bij dit defintief ontwerp komen te vervallen. Er worden geen aanpassingen gedaan op Ellertsveld.	5
We hopen dat op Scharreveld de reuze-bomen, die op een kleine binnenplaats staan, geknot worden.	Dit verzoek valt buiten de kaders van project Ellertsveld. Wij hebben uw verzoek doorgegeven aan de gebiedsbeheerder van de afdeling Wijkzaken/DB&T..	5



Haarlem

Inspraaknotitie Ellertsveld

Goed plan, goede locatie, ben het er helemaal mee eens, geen bezwaren tegen het plan, ik zie met grote blijdschap de realisering van het plan tegemoet, goede oplossing.	Bedankt voor het compliment. Echter is het basketbalvoorziening/voetbalveld bij dit defintief ontwerp komen te vervallen. Er worden geen aanpassingen gedaan op Ellertsveld.	6, 7, 9, 10
Als de doelgroep tot 12 jaar is, dan geen basketbalpalen; de ervaring leert dat dit oudere kinderen/hangjongeren aantrekt.	De basketbalvoorziening/voetbalveld is bij dit defintief ontwerp komen te vervallen. Er worden geen aanpassingen gedaan op Ellertsveld.	6
Ik hoop dat de gemeente het plan goed begeleid zodat zwerfvuil en overlast voorkomen worden, en het meldpunt onze klachten serieus neemt.	De basketbalvoorziening/voetbalveld is bij dit defintief ontwerp komen te vervallen. Er worden geen aanpassingen gedaan op Ellertsveld.	7
De locatie is zoals is afgesproken. Dus: geen basketbal/voetbal op het speelveld Scharreveld wanneer de speelfunctie verplaatst wordt naar Ellertsveld.	De basketbalvoorziening/voetbalveld is bij dit defintief ontwerp komen te vervallen. Er worden geen aanpassingen gedaan op Ellertsveld.	8
De opzet voor het speelveld Ellertsveld is o.i. niet kleinschalig, ondanks dat de gemeente vindt van wel. Aan onze nadrukkelijke wens voor kleinschaligheid wordt door de gemeente voorbij gegaan.	De basketbalvoorziening/voetbalveld is bij dit defintief ontwerp komen te vervallen. Er worden geen aanpassingen gedaan op Ellertsveld.	8
In de directe nabijheid, op max. 3 minuten lopen, liggen al zeker 4 grotere basketball-voetbalvelden.	De basketbalvoorziening/voetbalveld is bij dit defintief ontwerp komen te vervallen. Er worden geen aanpassingen gedaan op Ellertsveld.	8
Een harde ondergrond zorgt nog steeds voor overlast. Voorkeur: gras, kunststof of verende tegels. Een harde ondergrond is alleen nodig voor basketball. Onze wens: geen basketbalpalen en zachtere ondergrond. Geen basketball betekent ook: geen noodzaak voor een hek aan de kant van het parkeerterrein.	De basketbalvoorziening/voetbalveld is bij dit defintief ontwerp komen te vervallen. Er worden geen aanpassingen gedaan op Ellertsveld.	8
Een verdiept speelveld, zoals gepland, leidt eerder tot vervuiling i.v.m. ophoping van vuil door de wind en het grote aantal bladrijke platanen.	De basketbalvoorziening/voetbalveld is bij dit defintief ontwerp komen te vervallen. Er worden geen aanpassingen gedaan op Ellertsveld.	8
De burger-participatie (zoals door de Ombudsman opgesteld in de 'participatiewijzer') zien wij in dit traject en eerdere trajecten rond Scharreveld niet terug. De bewoners zijn niet in staat geweest in een vroeg stadium te participeren, omdat de gemeente alles via de Wijkraad liet gaan. Een	Het klopt dat op Scharreveld niet geparticipeerd is. Het verzoek hiervoor is pas duidelijk geworden op de inspraakbijeenkomst voor Scharreveld. De bewoners hebben echter wel op de reguliere wijze kunnen inspreken op het plan. Aan de hand van de ontvangen reacties is de besluitvorming aangehouden en de inpassing op Ellertsveld onderzocht. Op het VO Ellertsveld hebben alle belanghebbenden op de gebruikelijke wijze kunnen inspreken. De basketbalvoorziening/voetbalveld is bij dit defintief ontwerp komen te	8



Haarlem

Inspraaknotitie Ellertsveld

wergroep is er, door een afwijkende werkwijze van de wijkraad (zij hebben niet gehandeld conform afspraak) niet gekomen. De bewoners hebben op de werkwijze van de Wijkraad geen invloed uit kunnen uitoefenen.	vervallen. Er worden geen aanpassingen gedaan op Ellertsveld.	
De rol van de bewoners is niet duidelijk afgesproken voordat het participatietraject van start ging (in beide gevallen). Het is onduidelijk of we mogen meebeslissen, co-produceren, adviseren, raadplegen of informeren. Het participatieproces is niet voldoende expliciet gemaakt door de gemeente.	Het verzoek hiervoor is pas duidelijk geworden op de inspraakbijeenkomst voor Scharreveld. Via de inspraak hebben de bewoners echter nog kunnen adviseren en met hun voorstellen gedeeltelijk kunnen co-produceren.	8
Graag een heg laten groeien tegen het parkeerplaatsje aan, of een vangnet, anders krijg je gezeur van de autobezitters.	De basketbalvoorziening/voetbalveld is bij dit definitief ontwerp komen te vervallen. Er worden geen aanpassingen gedaan op Ellertsveld.	9