

Oplegvel Collegebesluit

Onderwerp

Naamgeving terrein voormalige houthandel Peltenburg

Portefeuille P.J. Hieliegers
Auteur Mevr. H.L. Reisig
Telefoon 5113296 E-mail: hreisig@haarlem.nl
WZ/DB&T Reg.nr. 2011/563726
Te kopiëren: A
B & W-vergadering van 17 januari 2012

Vaststellen straatnamen is een bevoegdheid van het college.

B&W

1. Het college besluit het terrein van voormalige houthandel Peltenburg de naam Peltenburgstraat te geven.
2. Het besluit heeft geen financiële consequenties.
3. De betrokkenen (Hulpdiensten, TNT post, gemeentelijke afdelingen, e.a.) ontvangen daags na besluitvorming informatie over dit besluit.

Collegebesluit

Onderwerp: Naamgeving terrein voormalige houthandel Peltenburg
Reg. Nummer: 2011/563726

Inleiding

Aan de Schalkwijkerstraat op de hoek van de Zomervaart/Vijfhuizerstraat was houthandel Peltenburg gevestigd. Op deze locatie wordt woningbouw gerealiseerd (zie de tekening). Probleem is dat er noch aan de Schalkwijkerstraat noch aan de Zomervaart/Vijfhuizerstraat huisnummers uitgegeven kunnen worden.

Besluitpunten college

1. Het college besluit het terrein van voormalige houthandel Peltenburg de naam Peltenburgstraat te geven.
2. Het besluit heeft geen financiële consequenties.
3. De betrokkenen (Hulpdiensten, TNT post, gemeentelijke afdelingen, e.a.) ontvangen daags na besluitvorming informatie over dit besluit.

Argumenten

Omdat de nieuwe straat op het terrein van voormalige houthandel Peltenburg ligt, is besloten de naam van de houthandel terug te laten komen in de nieuwe straatnaam.

Beoogd resultaat


De nieuwe straat op het terrein van voormalige houthandel Peltenburg een naam te geven.

Bijlagen

Een situatietekening is te vinden in bijlage A.

Het college van burgemeester en wethouders

Peltenburgstraat

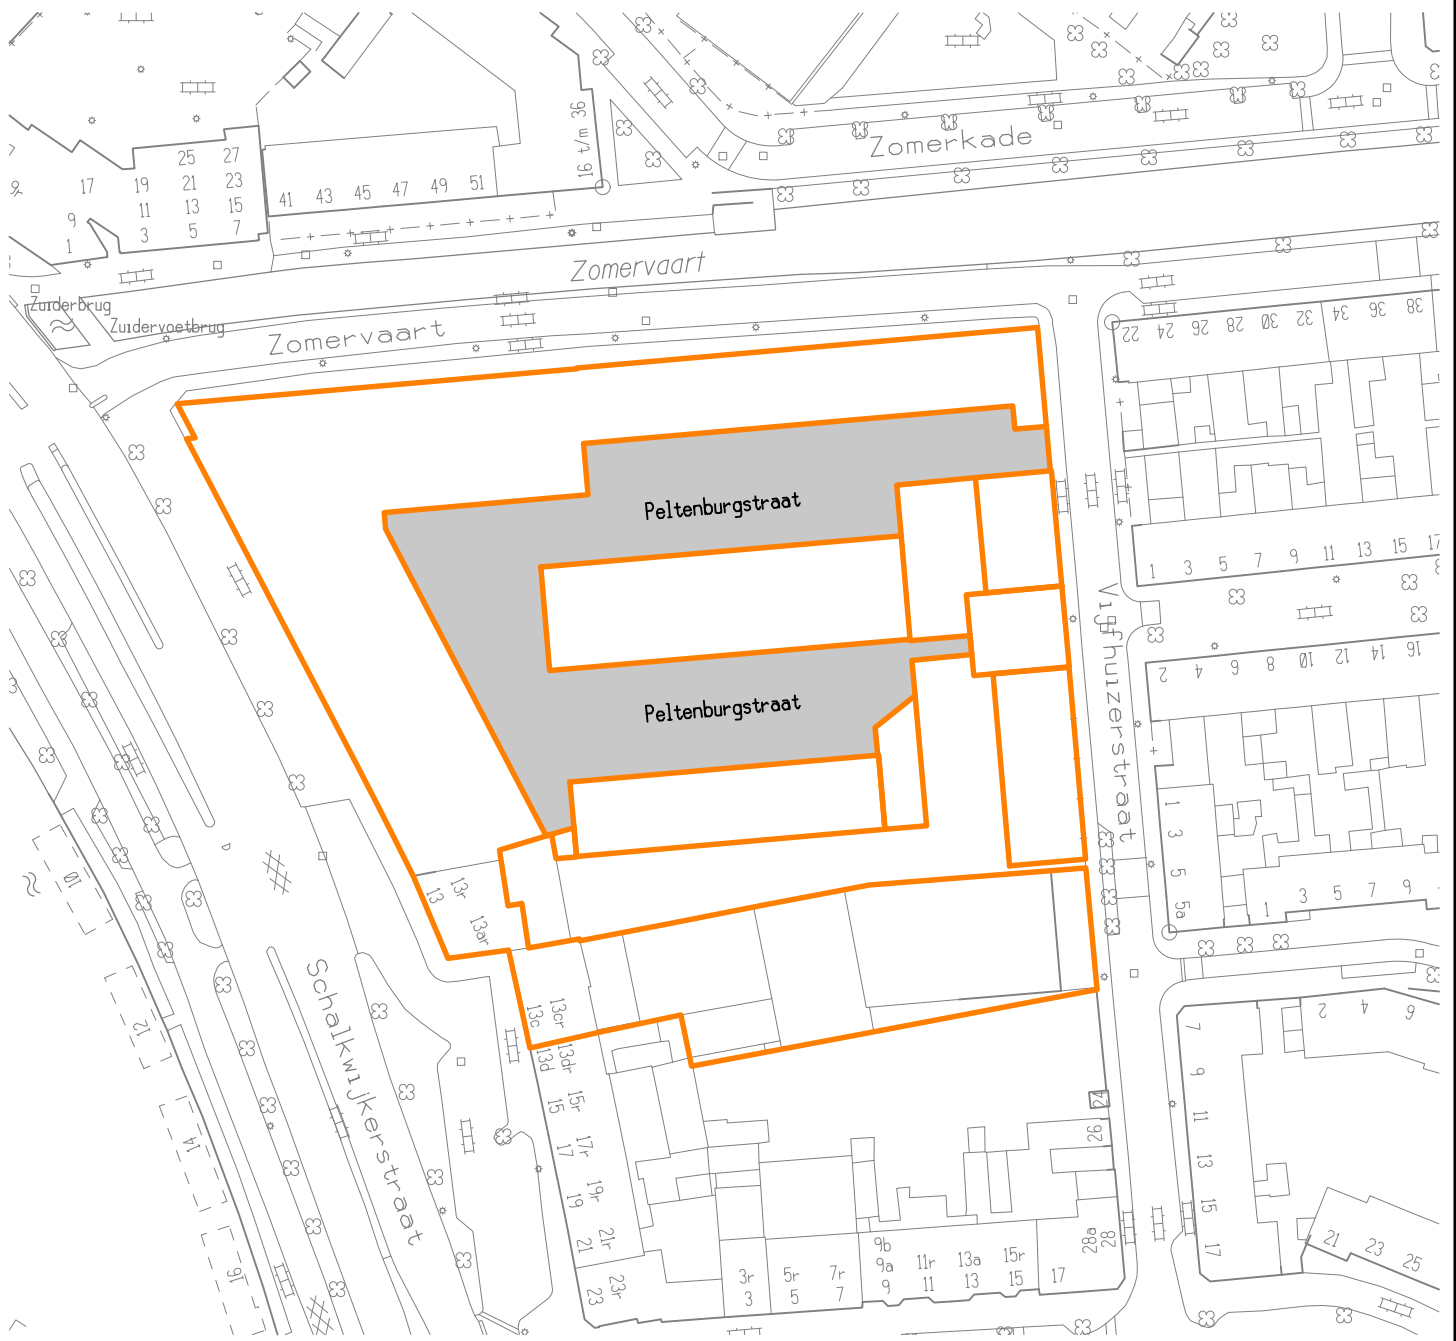

RUIMTELIJK ONTWERP

Onderwerp:

Peltenburg
straatnamenkaart



datum : 28-12-2011
schaal : 1:1000
formaat : A4
planfase : NVT

projectrekker:
getekend: S.J.G.
gecontroleerd:

tekening nummer:
310-SB-001