

Oplegvel Collegebesluit

Portefeuille P.J. Heiliegers
Auteur Mevr. H.L. Reisig
Telefoon 5113296 E-mail: hltreisig@haarlem.nl
WZ/DB&T Reg.nr. 2012/249271
Te kopiëren: A
B & W-vergadering van 10 juli 2012

Onderwerp

Naamgeving paden in de omgeving van Penningsveer

Vaststellen straat- en bruggennamen is een bevoegdheid van het college.

B&W

1. Het college besluit de paden in de omgeving van Penningsveer de volgende namen te geven: Mooie Nelpad, Riet en Biezenpad, Binnen Liedepad en Vuilrakpad.
2. Het besluit heeft geen financiële consequenties.
3. De betrokkenen (hulpdiensten, TNT post, gemeentelijke afdelingen, e.a.) ontvangen daags na besluitvorming informatie over dit besluit.

Collegebesluit

Onderwerp: Naamgeving paden in de omgeving van Penningsveer

Reg. Nummer: 2012/249271

1. Inleiding

In de omgeving van Penningsveer zijn enkele paden die nog geen naam hebben (zie de tekening).

2. Besluitpunten college

1. Het college besluit de paden in de omgeving van Penningsveer de volgende namen te geven: Mooie Nelpad, Riet en Biezenpad, Binnen Liedepad en Vuilrakpad.
2. Het besluit heeft geen financiële consequenties.
3. De betrokkenen (Hulpdiensten, TNT post, gemeentelijke afdelingen, e.a.) ontvangen daags na besluitvorming informatie over dit besluit.

3. Beoogd resultaat

De paden in de omgeving van Penningsveer een naam te geven.

4. Argumenten

De namen van de paden zijn vernoemd naar wateren uit de omgeving.

5. Kanttekeningen

Geen.

6. Uitvoering

De nota wordt uitgereikt aan de pers en betrokkenen (Hulpdiensten, TNT post, gemeentelijke afdelingen, e.a.) ontvangen daags na besluitvorming informatie over dit besluit.


7. Bijlagen

Situatietekening (A).

Het college van burgemeester en wethouders,

de secretaris

de burgemeester

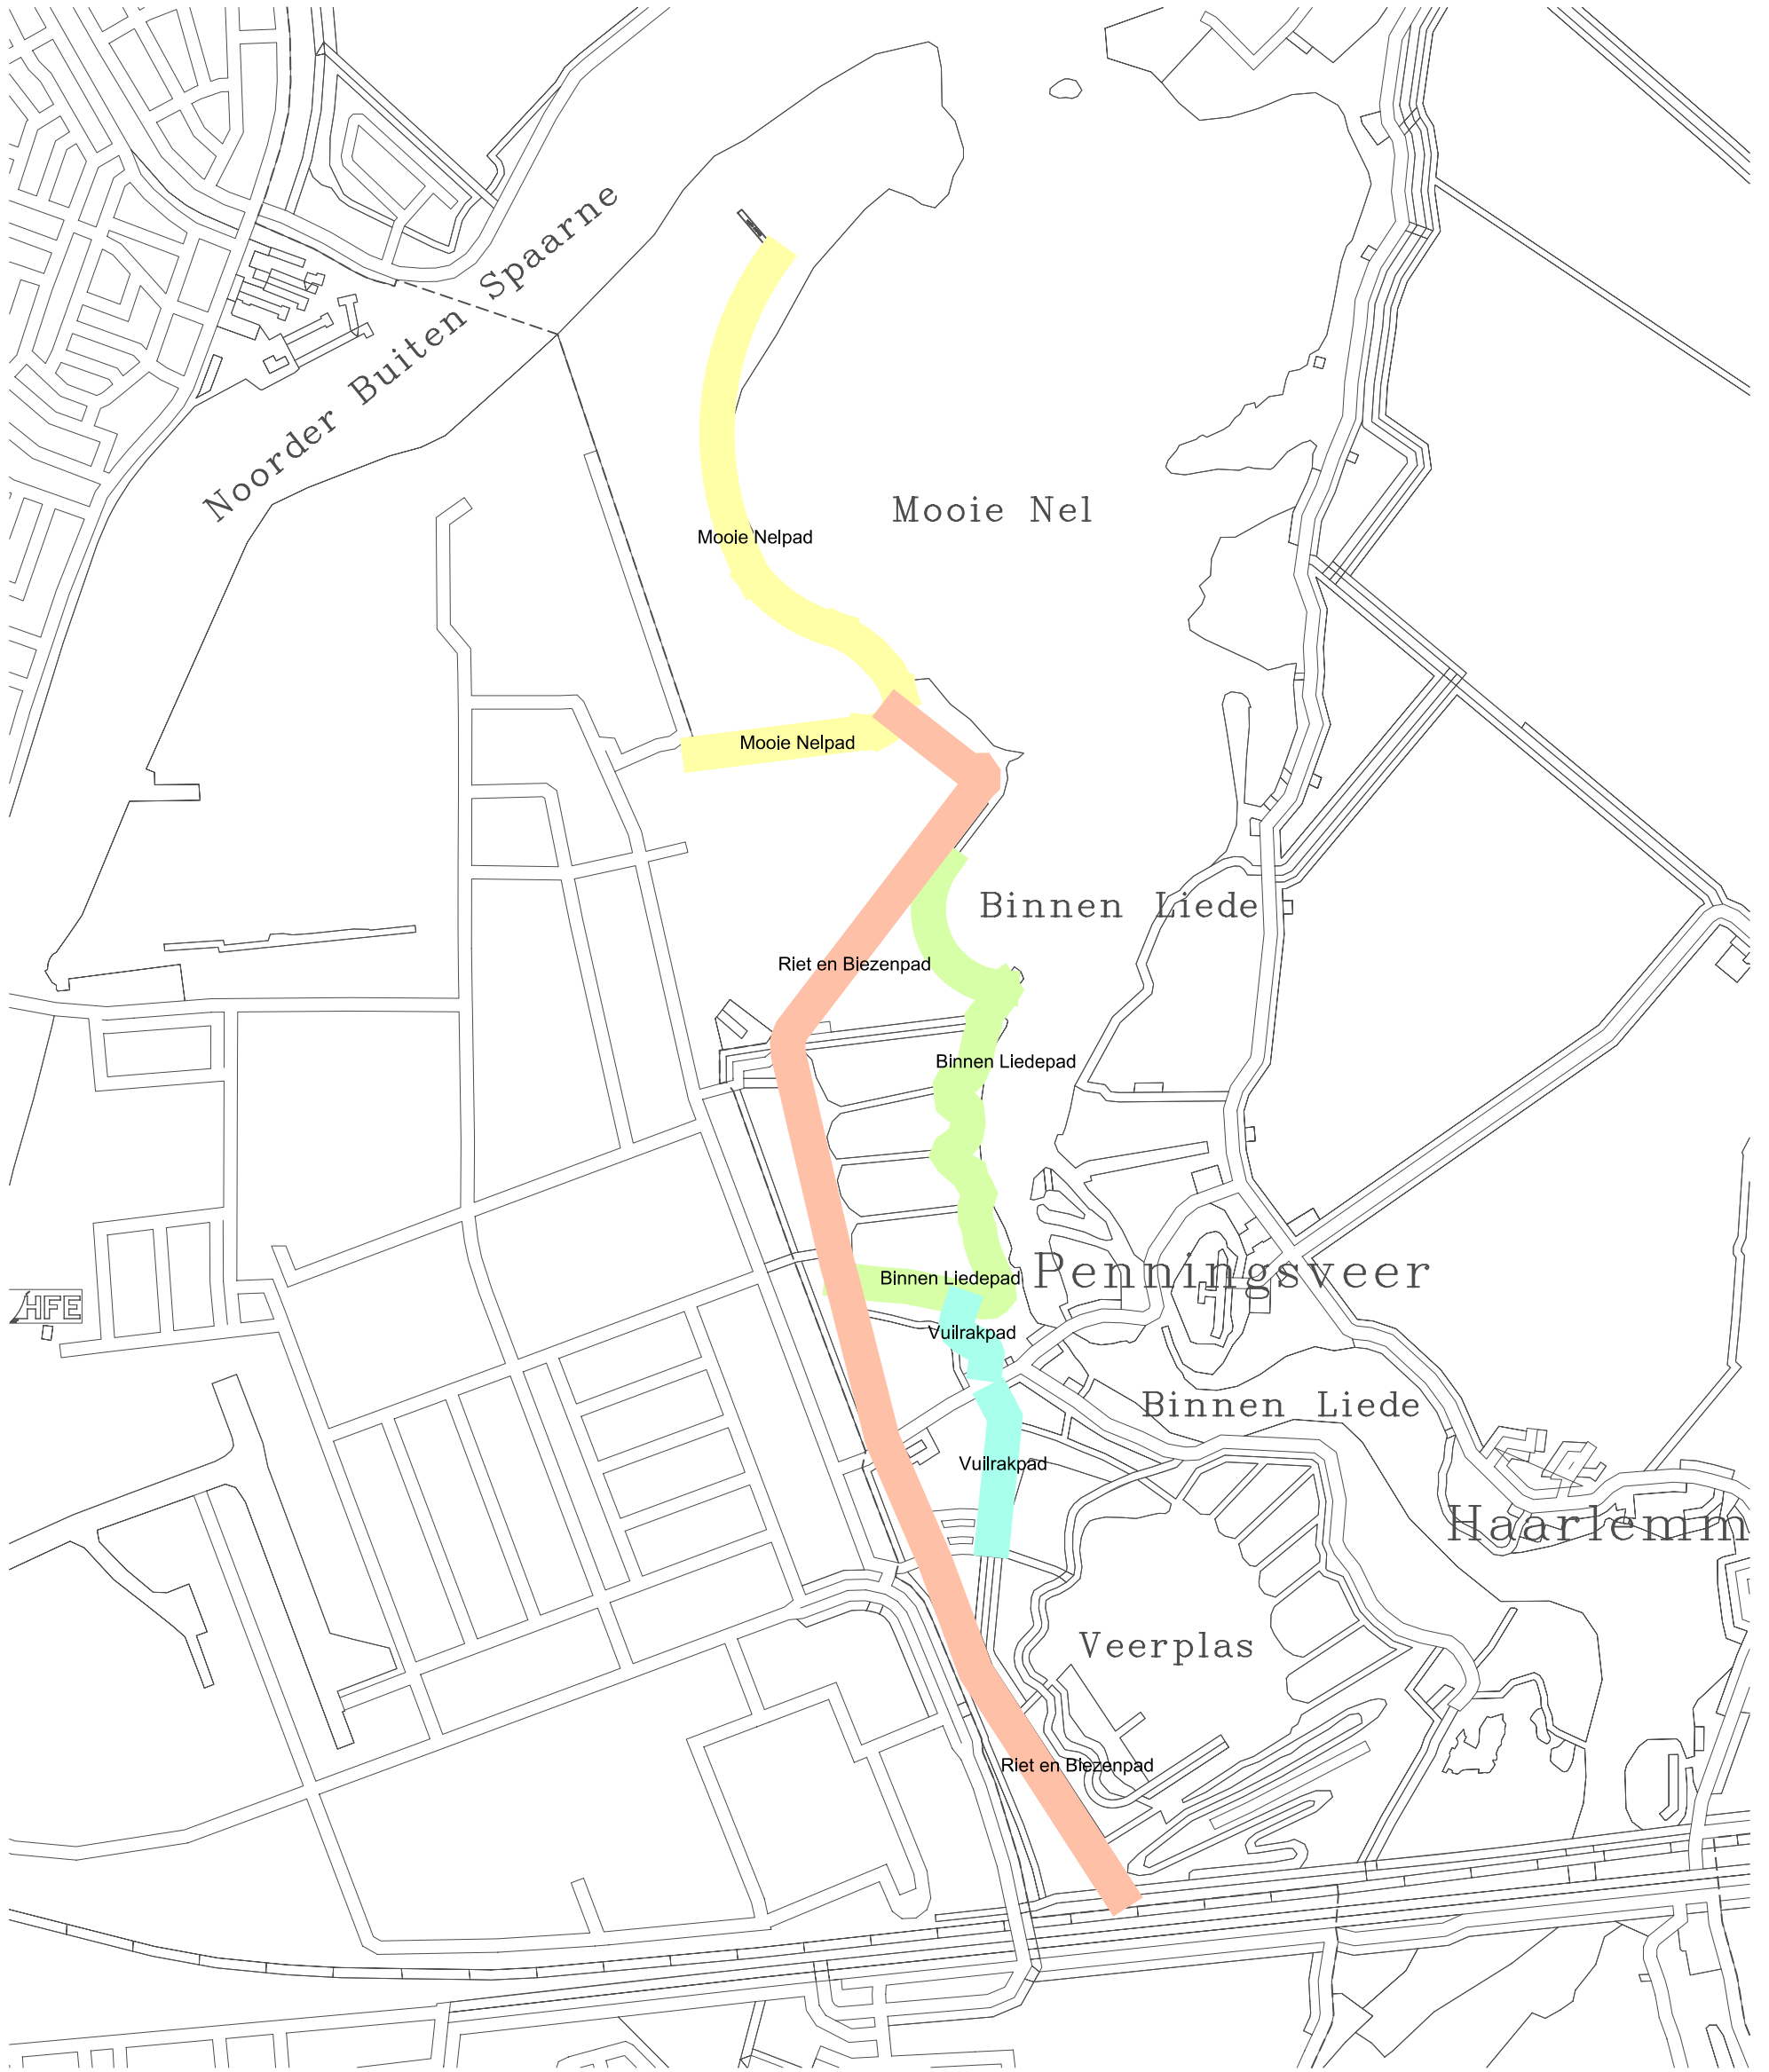

RUIMTELIJK ONTWERP

Onderwerp:

Veerplas/Liede

Straatnamen



datum : 19-04-2012

schaal : 1:10000

formaat : A3

planfase: NVT

projectrekkter:

getekend:
S.J.G.

gecontroleerd:

tekening nummer:

301sb004

