

Oplegvel Collegebesluit

Portefeuille P.J. Heiliegers
Auteur Mevr. H.L. Reisig
Telefoon 5113296 E-mail: hlreisig@haarlem.nl
WZ/DB&T Reg.nr. 2012/249275
Te kopiëren: A
B & W-vergadering van 10 juli 2012

Onderwerp

Naamgeving paden en een brug in het Hekslootgebied

Vaststellen straat- en bruggennamen is een bevoegdheid van het college.

B&W

1. Het college besluit de paden en één brug in het Hekslootgebied de volgende namen te geven:
Pad naar Assendelft, Pad naar Spaarne, Hekslootpad en Hekslootbrug.
2. Het besluit heeft geen financiële consequenties.
3. De betrokkenen (hulpdiensten, TNT post, gemeentelijke afdelingen, e.a.) ontvangen daags na besluitvorming informatie over dit besluit.

Collegebesluit

Onderwerp: Naamgeving paden en een brug in het Hekslootgebied

Reg. Nummer: 2012/249275

1. Inleiding

In het Hekslootgebied zijn enkele paden en één brug die nog geen naam hebben (zie de tekening).

2. Besluitpunten college

1. Het college besluit de paden en één brug in het Hekslootgebied de volgende namen te geven: Pad naar Assendelft, Pad naar Spaarne, Hekslootpad en Hekslootbrug.
2. Het besluit heeft geen financiële consequenties.
3. De betrokkenen (Hulpdiensten, TNT post, gemeentelijke afdelingen, e.a.) ontvangen daags na besluitvorming informatie over dit besluit.

3. Beoogd resultaat

De paden in het Hekslootgebied een naam te geven.

4. Argumenten

De namen van de paden en brug spreken voor zich. De naam Pad naar Assendelft is al heel oud, maar nooit officieel vastgesteld.

5. Kanttekeningen

Geen.

6. Uitvoering

De nota wordt uitgereikt aan de pers en betrokkenen (Hulpdiensten, TNT post, gemeentelijke afdelingen, e.a.) ontvangen daags na besluitvorming informatie over dit besluit.


7. Bijlagen

Situatietekening (A).

Het college van burgemeester en wethouders,

de secretaris

de burgemeester

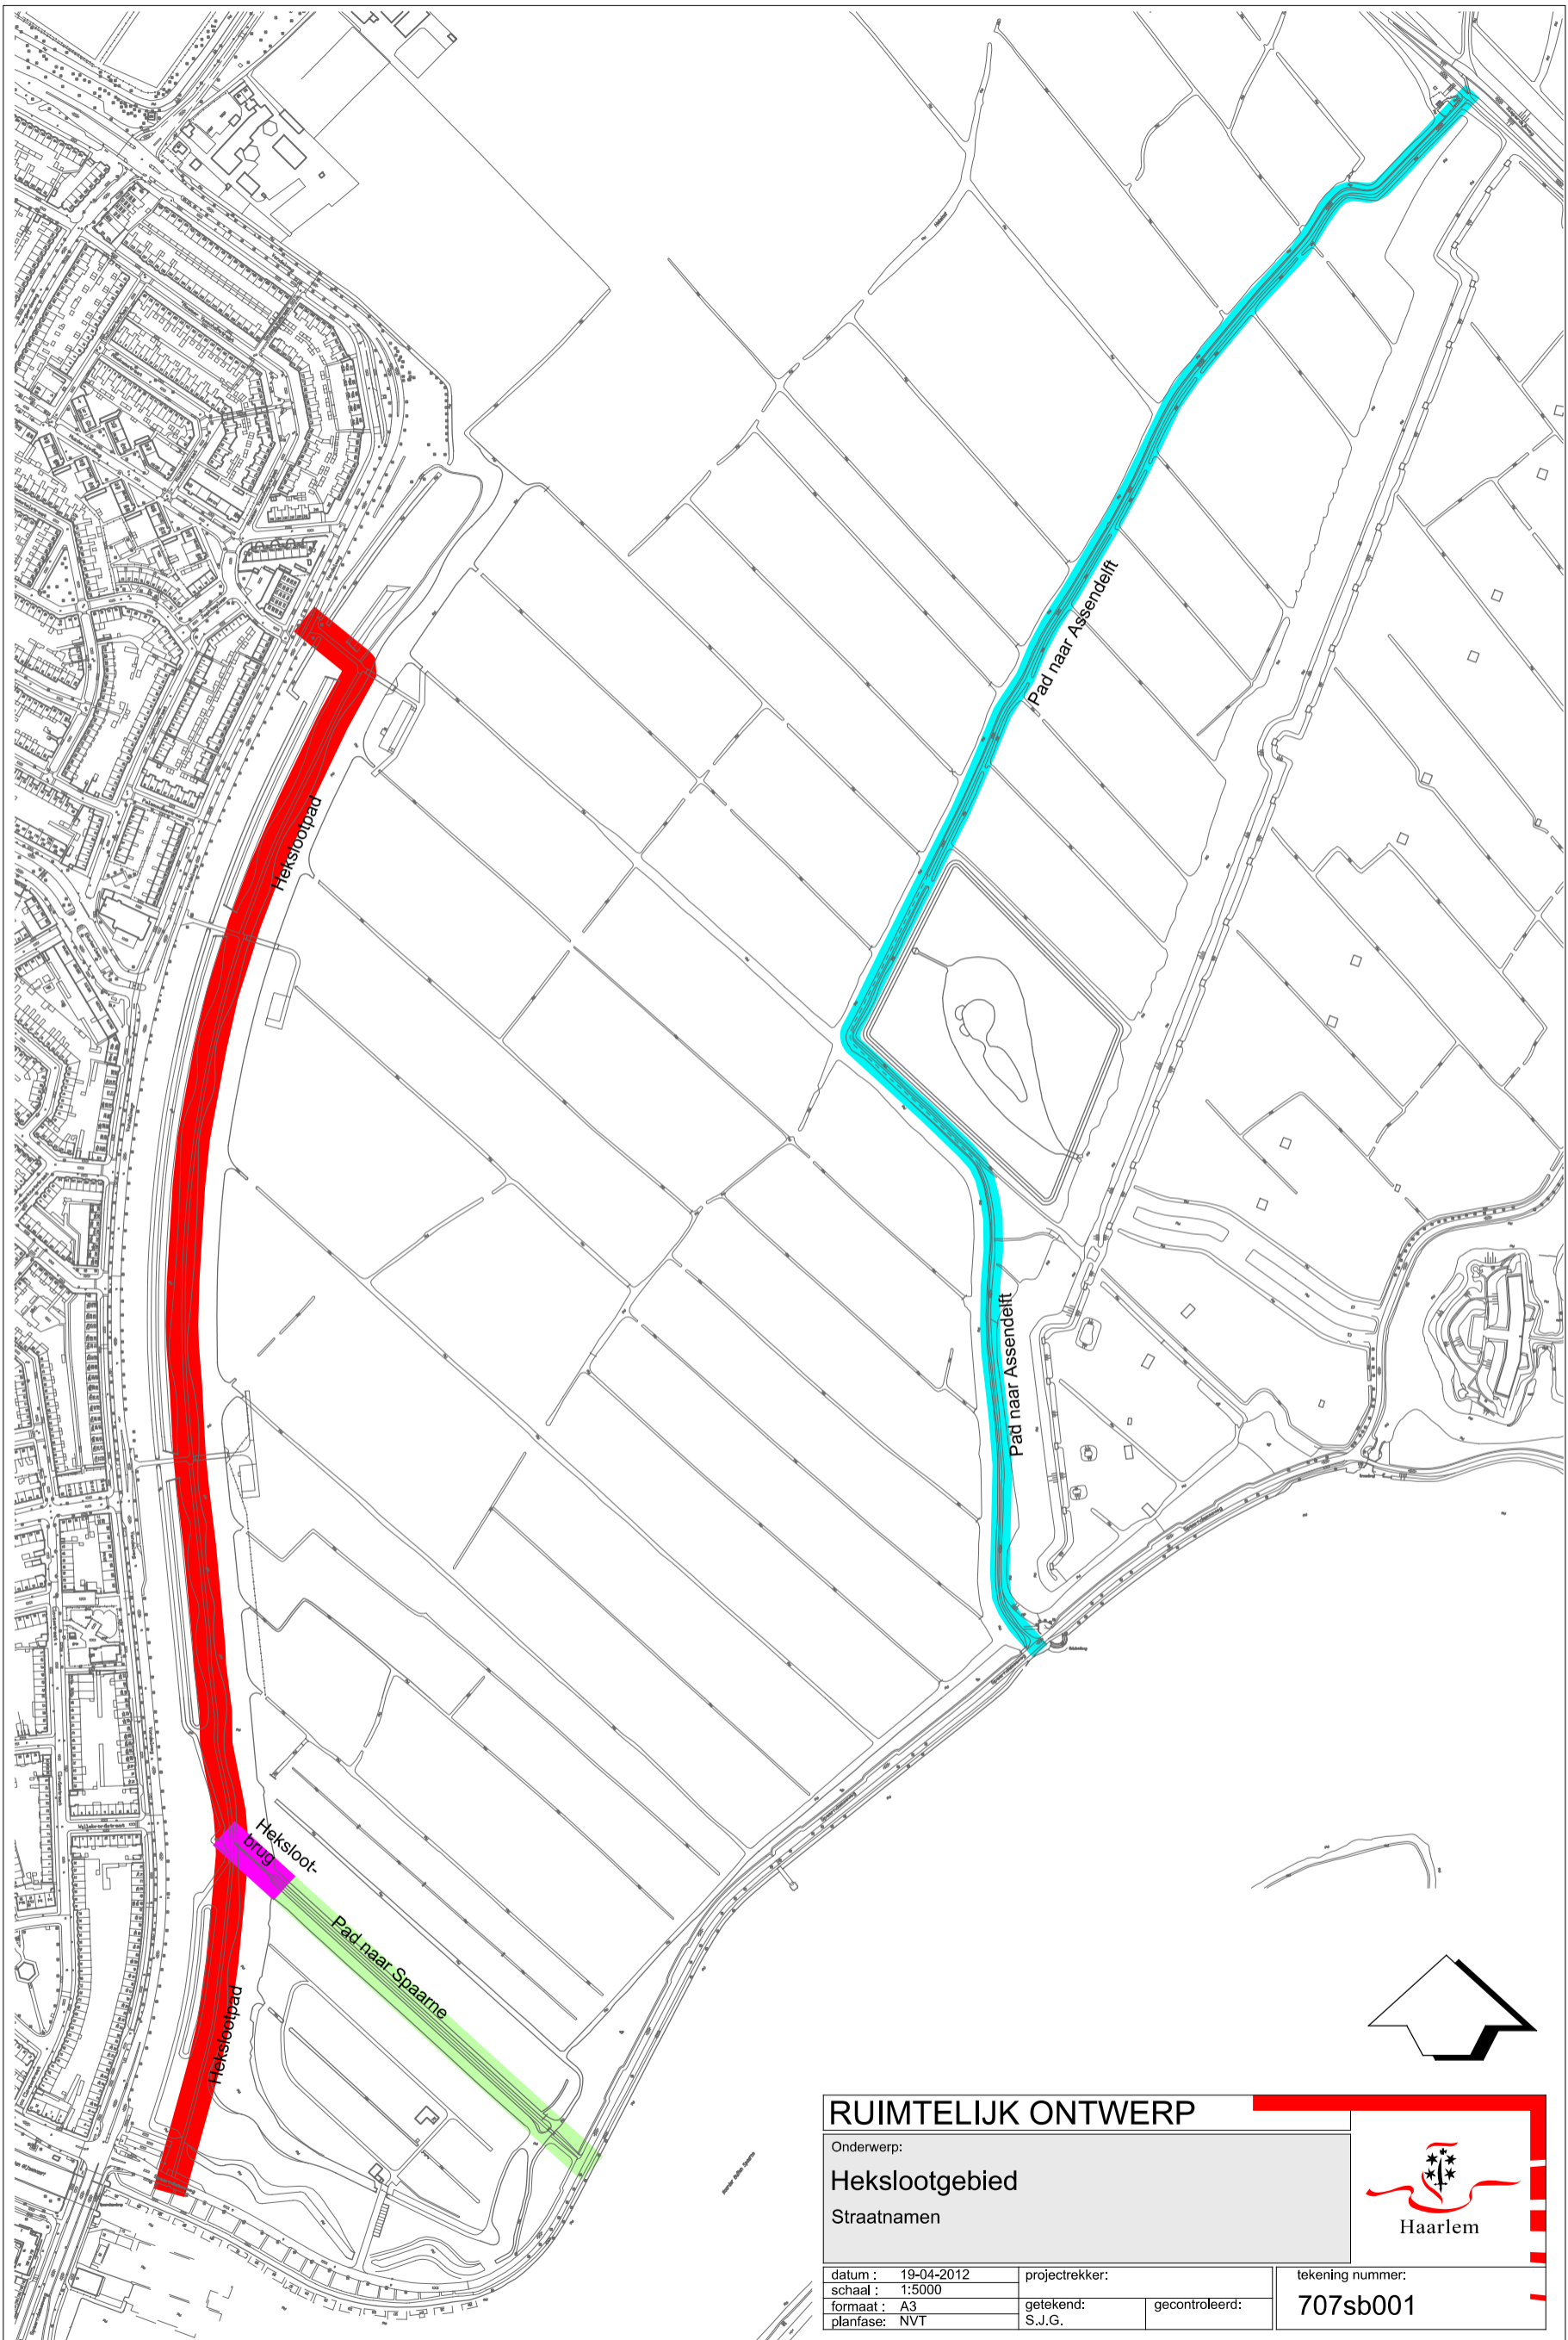

RUIMTELIJK ONTWERP

Onderwerp:
Hekslotgebied
 Straatnamen



datum : 19-04-2012	projectreker:	tekening nummer:
schaal : 1:5000	getekend:	707sb001
formaat : A3	S.J.G.	gecontroleerd:
planfase: NVT		

