

Oplegvel Raadsstuk

Portefeuille R. van Doorn
Auteur Mevr. SMJ Vermeulen-Dubbeldam
Telefoon 0235113377
E-mail: svermeulen@haarlem.nl
WZ/Beleid OGV Reg.nr. 389225
Te kopiëren: A, B
B & W-vergadering van 16 oktober 2012

Onderwerp

Onttrekken gedeelte Titus Brandsmapad aan het openbaar verkeer

DOEL: Besluiten

De Raad dient een besluit te nemen indien een weg onttrokken dient te worden aan het openbaar verkeer. De basis voor een besluit voor het onttrekken aan het openbaar verkeer ligt in de Wegenwet. In artikel 9 van de Wegenwet staat het volgende vermeld:

Art 9.1 Een weg, niet behorende tot de in artikel 8 bedoelde, kan aan het openbaar verkeer worden onttrokken bij een besluit van de raad der gemeente, waarin de weg gelegen is.

Artikel 8 handelt over wegen die niet door de gemeente worden onderhouden, zoals rijkswegen, provinciale wegen, etc.

Daarnaast is op de voorbereiding van een besluit voor het onttrekken aan het openbaar verkeer de Algemene Wet Bestuursrecht van toepassing. Voordat de gemeente een besluit kan nemen, dient de Uniforme Openbare Voorbereidingsprocedure worden gevolgd. Dit houdt in dat eerst een ontwerpbesluit genomen moet worden, wat vervolgens 6 weken ter inzage ligt, zodat er zienswijzen kenbaar gemaakt kunnen worden. Vervolgens kan, met meeweging van eventuele ingekomen zienswijzen, een definitief besluit worden genomen.

B&W

1. Het college stelt de raad voor het gedeelte van het Titus Brandsmapad, gelegen ten zuiden van de voormalige percelen Berlagelaan 2 t/m 152 en ten westen van de voormalige percelen Berlagelaan 22 t/m 132, formeel te onttrekken aan het openbaar verkeer
2. Het besluit heeft geen financiële consequenties
3. Na besluitvorming wordt de onttrekking gepubliceerd in de stadskrant en ter inzage gelegd voor zienswijzen
4. Het college stuurt dit voorstel naar de gemeenteraad, nadat de commissie Beheer hierover een advies heeft uitgebracht

Raad:

Besluit in te vullen door griffie	Moties en amendementen in te vullen door griffie
<input type="checkbox"/> Conform	<input type="checkbox"/> Ja
<input type="checkbox"/> Gewijzigd	<input type="checkbox"/> Nee
<input type="checkbox"/> Aangehouden	
<input type="checkbox"/> Afgevoerd	Datum vergadering

Raadsstuk

Onderwerp: Onttrekken gedeelte Titus Brandsmapad aan het openbaar verkeer
Reg.nummer: 389225

1. Inleiding

Woningcorporatie Ymere wil het gebied, globaal ingeklemd tussen de Prins Bernhardlaan, de Berlagelaan en de Kromhoutlaan, herstructureren. De huidige bebouwing in het gebied (eigendom van Ymere) is gedateerd en wordt vervangen door nieuwbouwappartementen. Door de herstructurering van de bebouwing wordt de beschikbare grond beter benut. Als gevolg van de herstructurering komt een gedeelte van het Titus Brandsmapad te vervallen.

2. Voorstel aan de raad

Het college stelt de raad voor:

- Ingevolge artikel 9 van de Wegenwet het gedeelte van het Titus Brandsmapad, gelegen ten zuiden van de voormalige percelen Berlagelaan 2 t/m 152 en ten westen van de voormalige percelen Berlagelaan 22 t/m 132, te onttrekken aan het openbaar verkeer.

3. Beoogd resultaat

De realisatie van appartementen door Ymere in het gebied tussen de Prins Bernhardlaan, Berlagelaan en Kromhoutlaan.

4. Argumenten

Het onttrekken van het betreffende gedeelte van het Titus Brandsmapad aan het openbaar verkeer zorgt vanuit verkeerskundig perspectief niet voor bezwaren.

De woningbouwplannen van Ymere passen in de woningbouwopgave van de gemeente Haarlem en in het Haarlemse beleid om de stad te verdichten.

5. Kanttekeningen

Geen.

6. Uitvoering

De sloop van de huidige bebouwing heeft reeds plaatsgevonden. Start bouw is door Ymere gepland in het derde kwartaal van 2012.

7. Bijlagen

A: huidige situatie met aangegeven het gedeelte van het Titus Brandsmapad dat aan het openbaar verkeer moet worden onttrokken

B: nieuwe situatie

Het college van burgemeester en wethouders,

de secretaris

de burgemeester

8. Raadsbesluit

De raad der gemeente Haarlem,

Gelezen het voorstel van het college van burgemeester en wethouders

Besluit:


- Ingevolge artikel 9 van de Wegenwet het gedeelte van het Titus Brandsmapad, gelegen ten zuiden van de voormalige percelen Berlagelaan 2 t/m 152 en ten westen van de voormalige percelen Berlagelaan 22 t/m 132, te onttrekken aan het openbaar verkeer.

Gedaan in de vergadering van (wordt ingevuld door de griffie)

De griffier

De voorzitter

Bijlage A

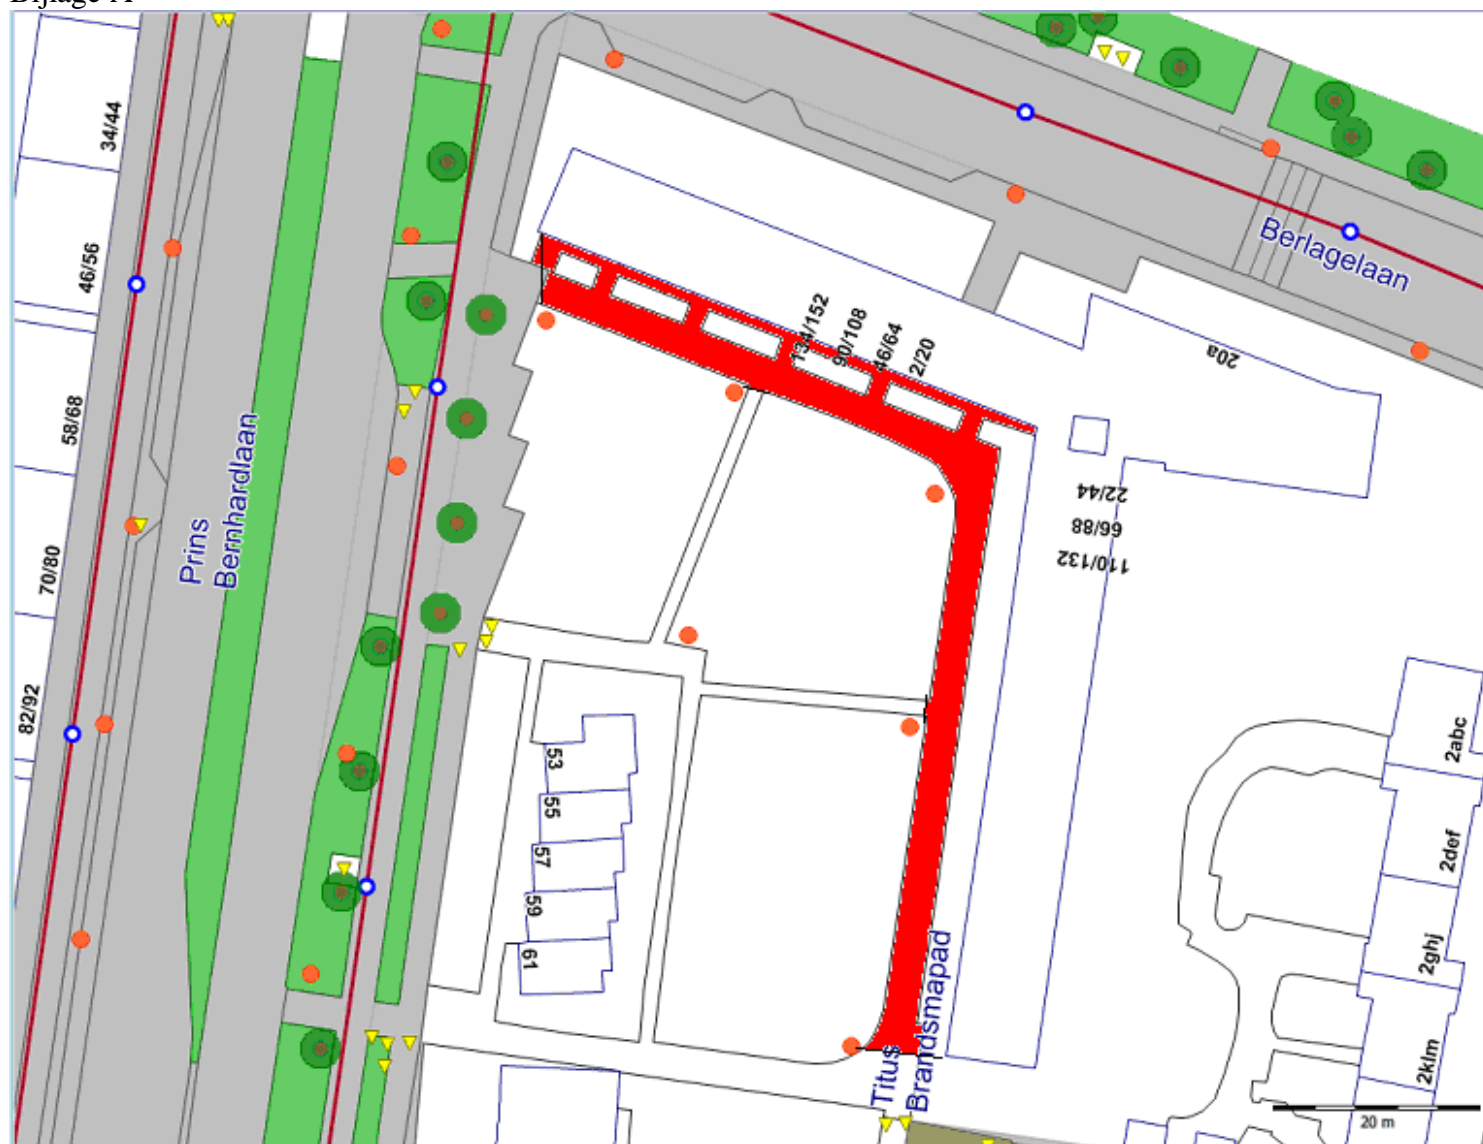


Titus Brandsmapad huidige situatie. In rood het gedeelte dat moet worden onttrokken aan het openbaar verkeer.



LEGENDA

- werkgrens
- erfsgrens Yere
- bestaand peil in meters t.o.v. NAP
- nieuw peil in meters t.o.v. NAP
- hooplijnen
- afschot van de bestrating in percentage (2-3 m per meter)
- contouren nieuwe verharding
- gebakken klinkers, w1, halfsteensverband
- gebakken klinkers, w1, keperverband
- gebakken klinkers, aanwezig, w1, keperverband
- betontegels, grijs, halfsteensverband
- betontegels, aanwezig, rood, halfsteensverband
- grasstabilisatietegels
- markeringstegeel/steen
- natuurstenen treden
- aanwezige verlichting
- A1 aanwezige verplaatste verlichting, 1 stuk, type Altra-2, masthoogte 5 m
- A2 nieuwe verlichting, 2 stuks, type 2550, masthoogte 5 m
- A3 aanwezige verplaatste verlichting, 3 stuks, type 2590, masthoogte 5 m
- A4 nieuwe verlichting, 4 stuks, type 2550, masthoogte 5 m
- B nieuwe verlichting, 4 stuks type Kio, masthoogte 4 m, conisch
- C nieuwe verlichting, 2 stuks type Fros Kramer, masthoogte 4 m, bolle mast
- vs 006 flespaal met verkeersbord
- bestaande boom
- te handhaven boom
- nieuwe boom
- verplaatte boom
- solitaire heesters
- hagen
- heesters
- bloeiende vaste planten / bodembedekkers
- gras

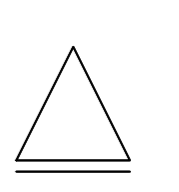

BERLAGELAAN TE HAARLEM		BUREAU MIEN REYS TUIN- EN LANDSCHAPSGEARCHITECTEN BV	
Omschrijving	Definitief ontwerp	Tekeningnummer	4
Ontwerp	BvJM	Schaal	1:200
Gezond	RB	Datum	08-02-2012
		Omslag	14-3-12/20-3-12/28-3-12/3-4-12/5-4-12/10-5-12
Alle auteursrechten voorbehouden		ADRES Amstel 157, 1018 BR AMSTERDAM TELEFOON 020-6225873 - FAX 020-6207421 INTERNET www.mienreys.nl - E-MAIL bureau@mienreys.nl	