

Raadsstuk

Onderwerp: Onttrekken gedeelte Titus Brandsmapad aan het openbaar verkeer
Reg.nummer: 389225

1. Inleiding

Woningcorporatie Ymere wil het gebied, globaal ingeklemd tussen de Prins Bernhardlaan, de Berlagelaan en de Kromhoutlaan, herstructureren. De huidige bebouwing in het gebied (eigendom van Ymere) is gedateerd en wordt vervangen door nieuwbouwappartementen. Door de herstructurering van de bebouwing wordt de beschikbare grond beter benut. Als gevolg van de herstructurering komt een gedeelte van het Titus Brandsmapad te vervallen.

2. Voorstel aan de raad

Het college stelt de raad voor:

- Ingevolge artikel 9 van de Wegenwet het gedeelte van het Titus Brandsmapad, gelegen ten zuiden van de voormalige percelen Berlagelaan 2 t/m 152 en ten westen van de voormalige percelen Berlagelaan 22 t/m 132, te onttrekken aan het openbaar verkeer.

3. Beoogd resultaat

De realisatie van appartementen door Ymere in het gebied tussen de Prins Bernhardlaan, Berlagelaan en Kromhoutlaan.

4. Argumenten

Het onttrekken van het betreffende gedeelte van het Titus Brandsmapad aan het openbaar verkeer zorgt vanuit verkeerskundig perspectief niet voor bezwaren.

De woningbouwplannen van Ymere passen in de woningbouwopgave van de gemeente Haarlem en in het Haarlemse beleid om de stad te verdichten.

5. Kanttekeningen

Geen.

6. Uitvoering

De sloop van de huidige bebouwing heeft reeds plaatsgevonden. Start bouw is door Ymere gepland in het derde kwartaal van 2012.

7. Bijlagen

A: huidige situatie met aangegeven het gedeelte van het Titus Brandsmapad dat aan het openbaar verkeer moet worden onttrokken

B: nieuwe situatie

Het college van burgemeester en wethouders,

de secretaris

de burgemeester

8. Raadsbesluit

De raad der gemeente Haarlem,

Gelezen het voorstel van het college van burgemeester en wethouders

Besluit:


- Ingevolge artikel 9 van de Wegenwet het gedeelte van het Titus Brandsmapad, gelegen ten zuiden van de voormalige percelen Berlagelaan 2 t/m 152 en ten westen van de voormalige percelen Berlagelaan 22 t/m 132, te onttrekken aan het openbaar verkeer.

Gedaan in de vergadering van (wordt ingevuld door de griffie)

De griffier

De voorzitter

Bijlage A

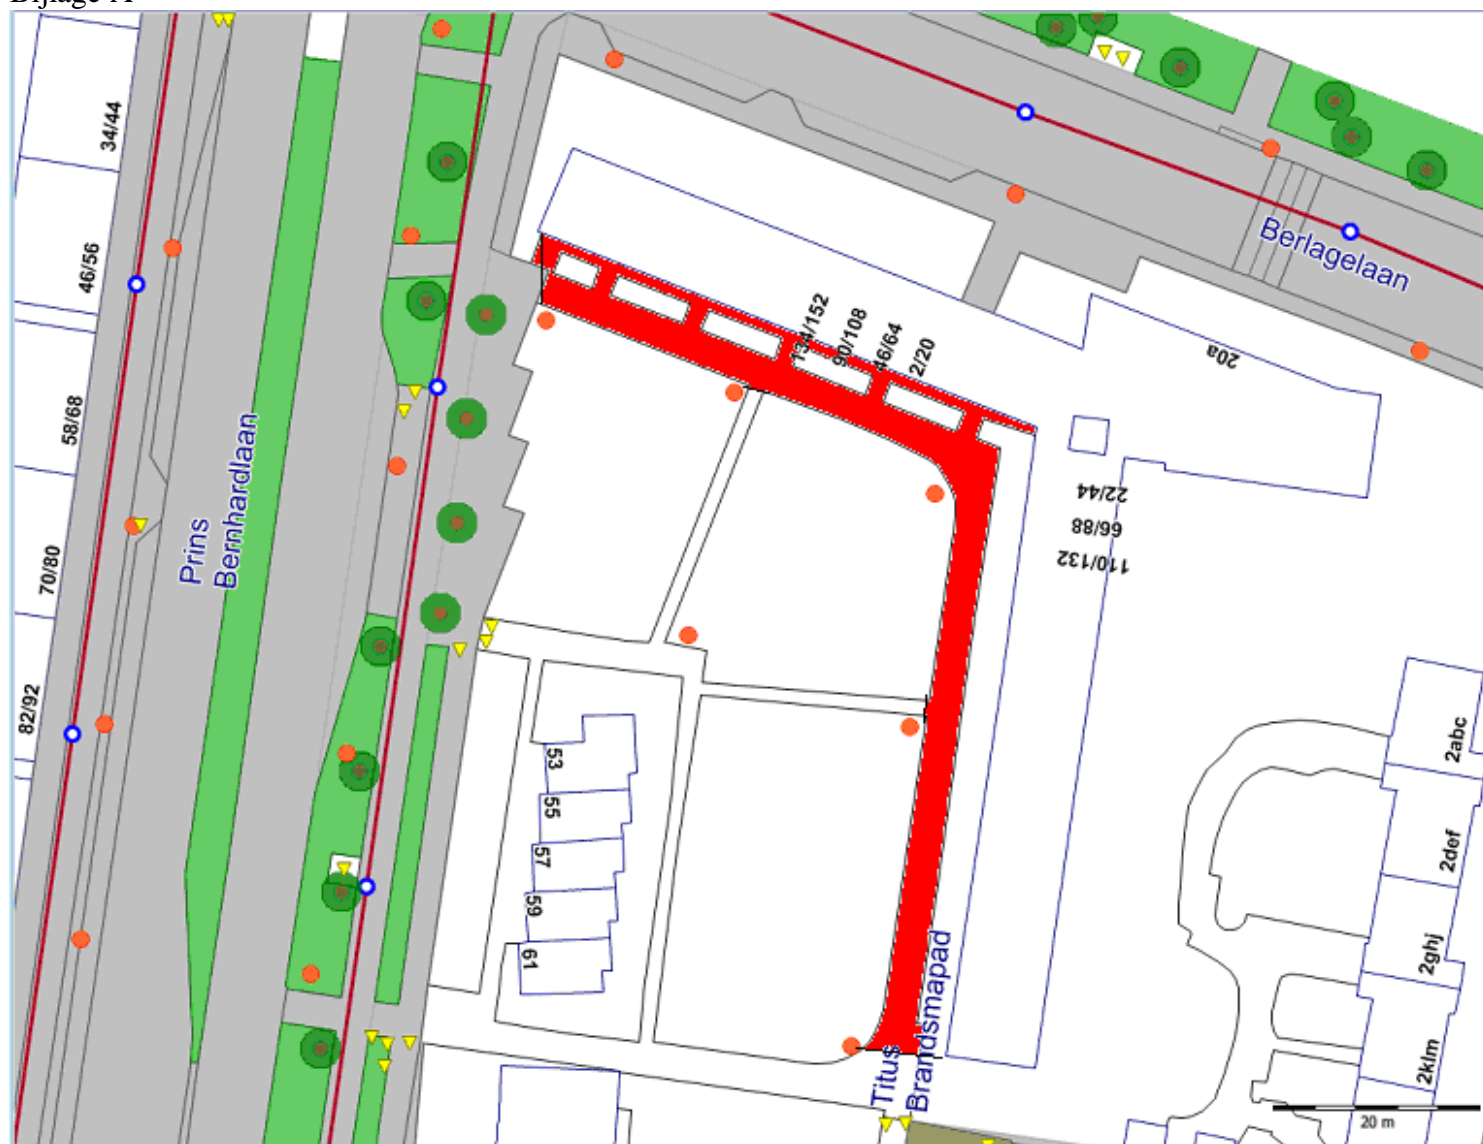


Titus Brandsmapad huidige situatie. In rood het gedeelte dat moet worden onttrokken aan het openbaar verkeer.



LEGENDA

- werkgrens
- erfsgrens Yere
- bestaand peil in meters t.o.v. NAP
- nieuw peil in meters t.o.v. NAP
- hooplijnen
- afschot van de bestrating in percentage (2-3 m per meter)
- contouren nieuwe verharding
- gebakken klinkers, w/ halfsteensverband
- gebakken klinkers, w/ keperverband
- gebakken klinkers, aanwezig, w/ keperverband
- befoelagels, grijs, halfsteensverband
- befoelagels, aanwezig, rood, halfsteensverband
- grasstabilisatielagen
- markeringstege/steen
- natuurstenen treden
- aanwezige verplaatste verlichting, 1 stuk, type Altra-2, masthoogte 5 m
- A1 aanwezige verlichting, 2 stuks, type 2550, masthoogte 5 m
- A2 aanwezige verplaatste verlichting, 3 stuks, type 2590, masthoogte 5 m
- A3 aanwezige verlichting, 1 stuk, type 2550, masthoogte 5 m
- B nieuwe verlichting, 4 stuks type Kio, masthoogte 4 m, conisch
- C nieuwe verlichting, 2 stuks type Fines Kramer, masthoogte 4 m, bolle mast
- vs 006 fliepmaal met verkeersbord
- bestaande boom
- te handhaven boom
- nieuwe boom
- verplaatste boom
- solitaire heesters
- hagen
- heesters
- bloeiende vaste planten / bodembedekkers
- gras

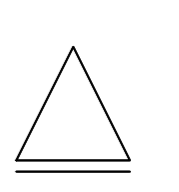

BERO MIEN REYS	
TUIN- EN LANDSCHAPSGEARCHITECTEN BV	
BERLAGELAAN TE HAARLEM	
Omschrijving	Tekeningnummer
DEFINITIEF ONTWERP	4
Ontwerp	Schaal 1:200
Ontwerper	BvM
Ontkend	RB
Datum	08-02-2012
Okwv jaargd	14-3-12/20-3-12/28-3-12/3-4-12/5-4-12/10-5-12
Alle auteursrechten voorbehouden	
ADRES Amstel 157, 1018 RR AMSTERDAM TELEFOON 020-6225873 - FAX 020-6207421 INTERNET www.beromienreys.nl	