

Oplegvel Collegebesluit

Portefeuille mr. C. Mooij
Auteur Mevr. CE Weidema-Dreijer
Telefoon 0235113397 E-mail: edreijer@haarlem.nl
DV/GIBR Reg.nr. 2013/116070
GEEN bijlagen kopiëren
B & W-vergadering van 9 juli 2013

Onderwerp

Vaststellen pad-, park- en brugnaam in park ten oosten van Meerwijk

DOEL: Besluiten

Vaststellen straatnamen is een bevoegdheid van het college.

B&W

1. Het college besluit de volgende pad-, park- en brugnaam vast te stellen;
Willy Brandtpad, Dag Hammarskjöldpad, Nobelprijspark en de Willy Brandtbrug.
2. Het besluit heeft geen financiële consequenties.
3. De betrokkenen worden geïnformeerd.

Collegebesluit

Onderwerp: Vaststellen paden-, park- en brugnaam in park ten oosten van Meerwijk

Reg. Nummer: 2013/116070

1. Inleiding

Aanleiding voor dit besluit is dat er hier nog geen namen voor aanwezig zijn.

2. Besluitpunten college

1. Het college besluit de volgende pad-, park- en brugnaam vast te stellen; Willy Brandtpad, Dag Hammarskjöldpad, Nobelprijspark en de Willy Brandtbrug.
2. Het besluit heeft geen financiële consequenties.
3. De betrokkenen (Hulpdiensten, PostNL, gemeentelijke afdelingen e.a.) ontvangen daags na besluitvorming informatie over dit besluit

3. Beoogd resultaat

Deze paden, park en brug worden voorzien van namen.

4. Argumenten

Om aansluiting te vinden bij de naamgeving van Nobelprijswinnaars in de buurt ten westen van dit parkje is er gekozen voor deze namen;

-Willy Brandt 1913-1992, Duits politicus en bondskanselier, in 1971 Nobelprijswinnaar voor de Vrede.

-Dag Hammarskjöld 1905-1961, Zweeds diplomaat, in 1961 Nobelprijswinnaar voor de Vrede.

5. Kanttekeningen

Geen.

6. Uitvoering

De nota wordt uitgereikt aan de betrokkenen. Dezn ontvangen daags na besluitvorming informatie over dit besluit.


7. Bijlagen

Situatietekening (A).

Het college van burgemeester en wethouders,

de burgemeester,

de secretaris

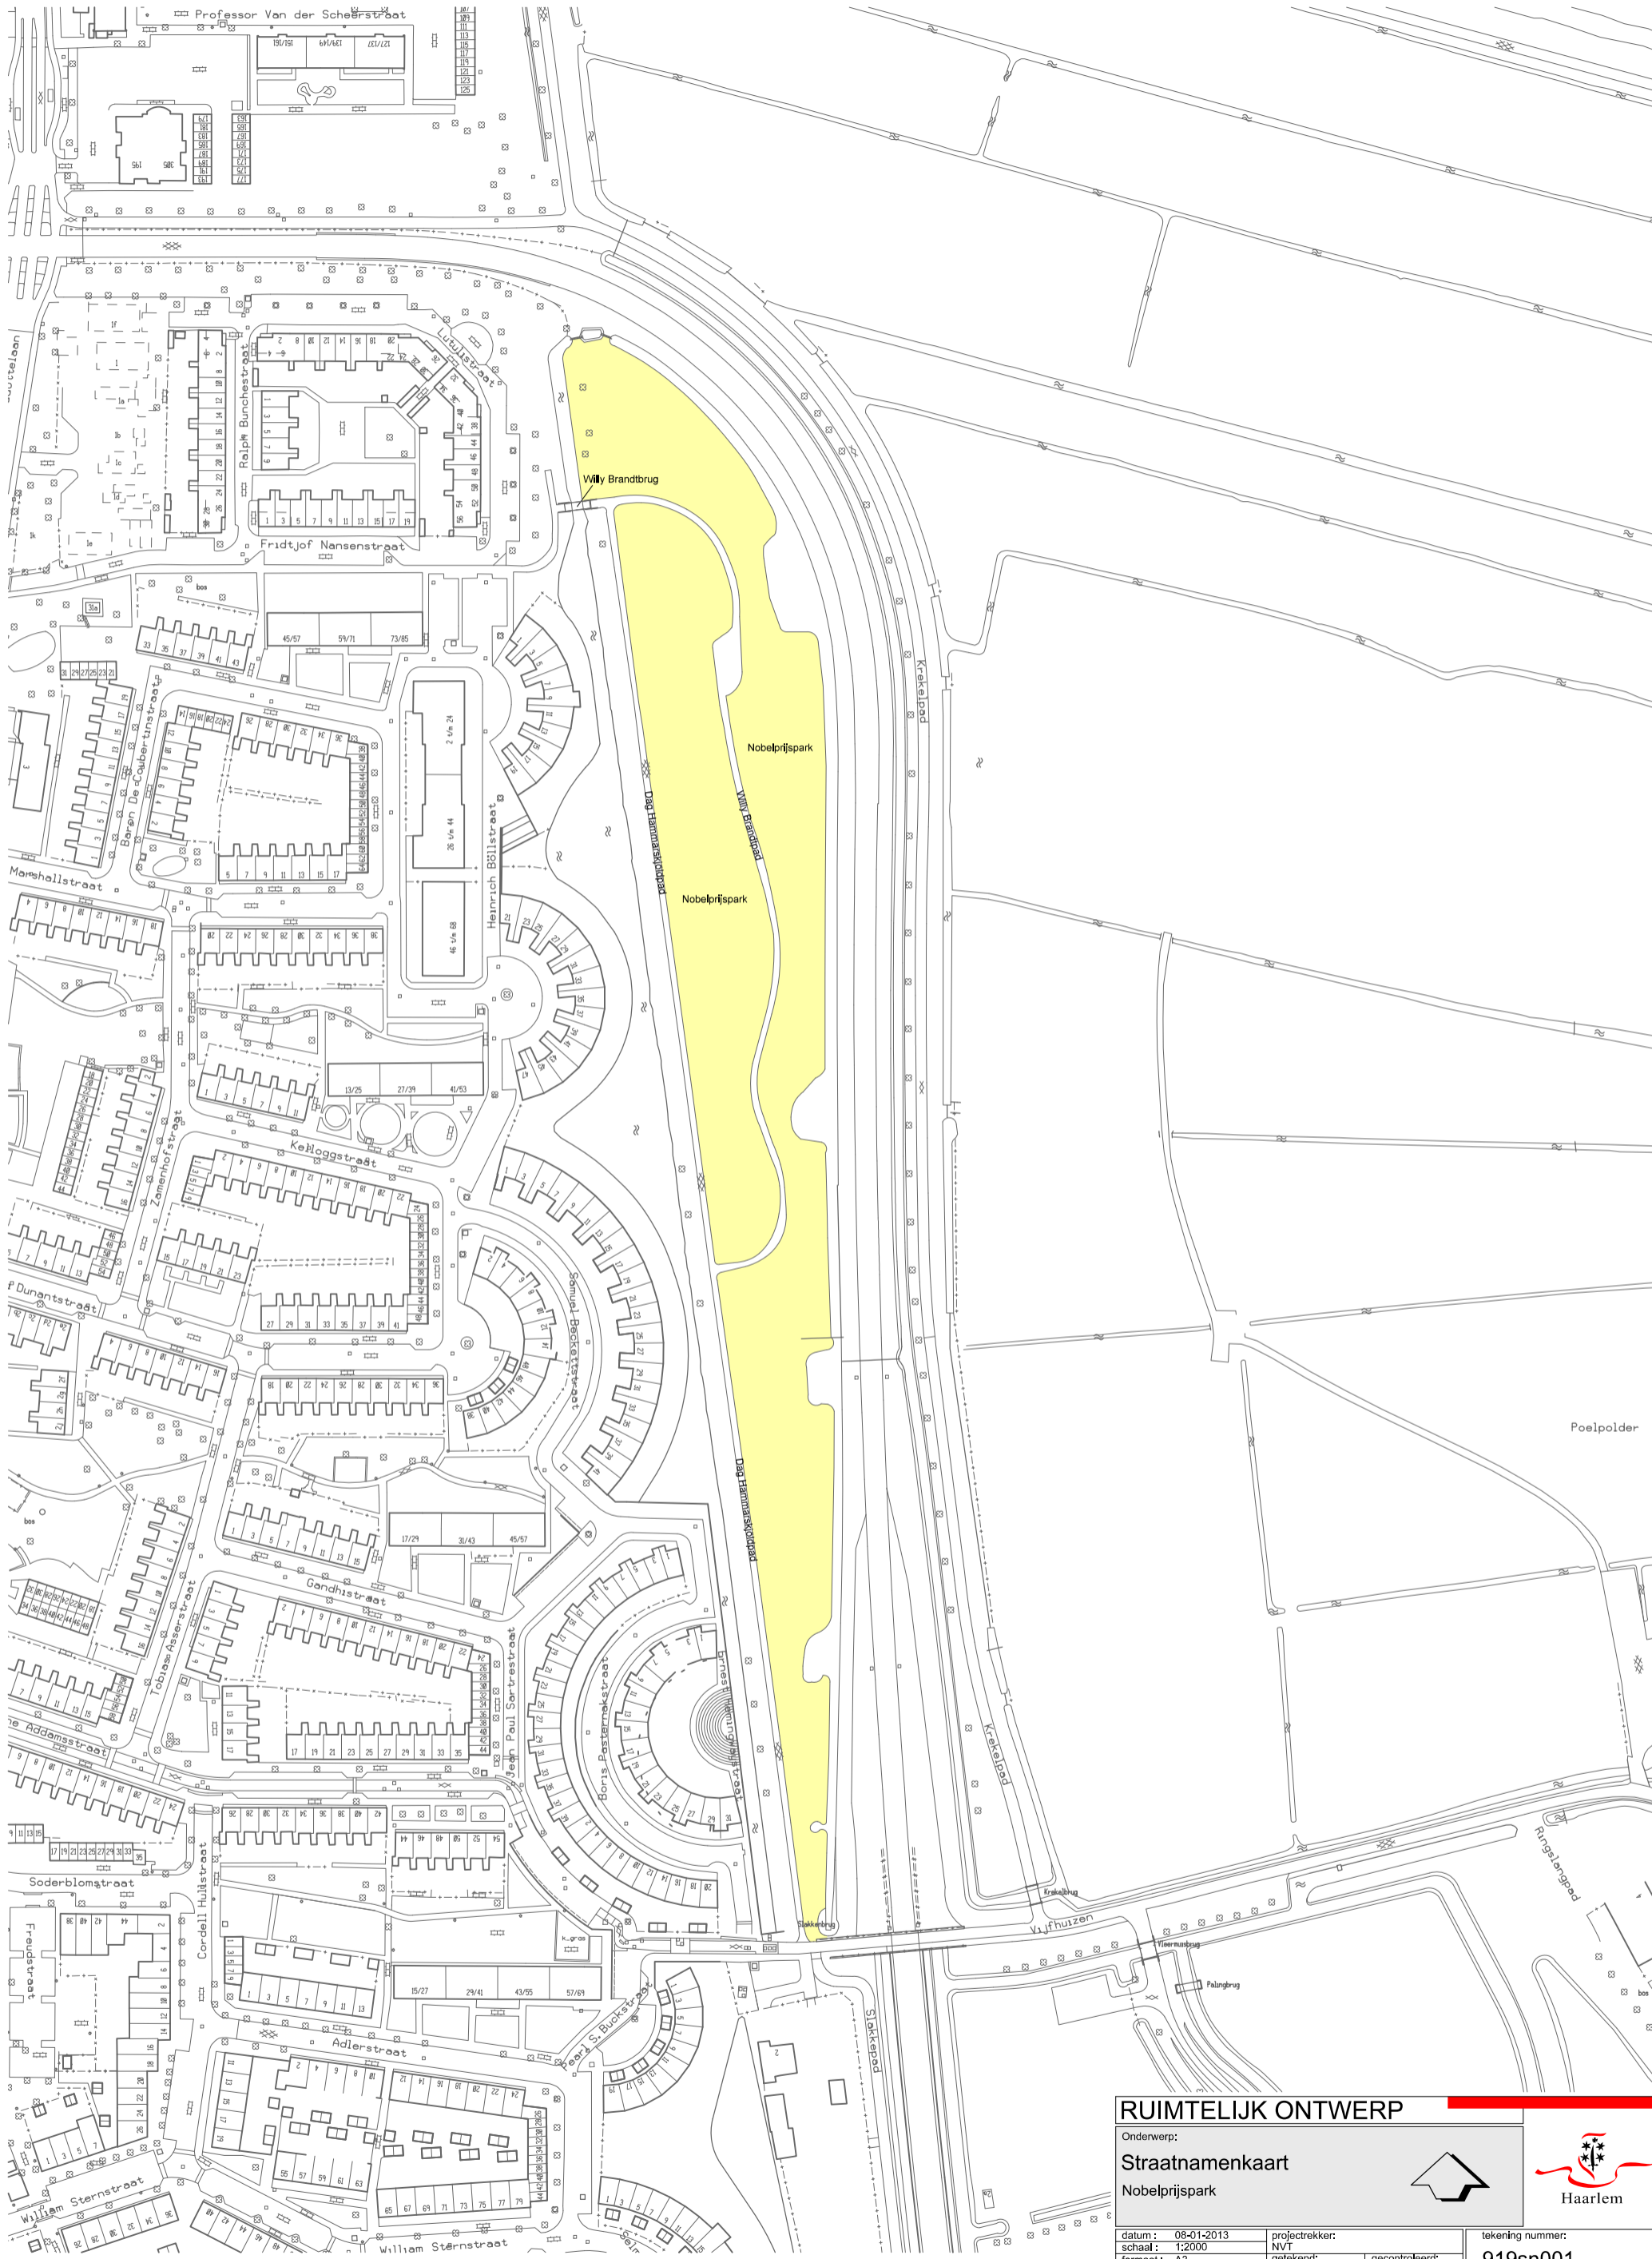

RUIMTELIJK ONTWERP

Onderwerp:
Stratnamenkaart
 Nobelrijns park



datum : 08-01-2013
 schaal : 1:2000
 formaat : A3
 planfase : NVT

projectreker:
 NVT
 getekend:
 SJG
 gecontroleerd:
 SNC

tekening nummer:
919sn001