

Oplegvel Collegebesluit

Portefeuille mr. C. Mooij
Auteur Mevr. CE Weidema-Dreijer
Telefoon 0235113397 E-mail: edreijer@haarlem.nl
DV/GIBR Reg.nr. 2013/241376
Bijlagen kopiëren: A
B & W-vergadering van 9 juli 2013

Onderwerp

Vaststellen padnamen ten zuiden van de Leonard Springerlaan

DOEL: Besluiten

Vaststellen straatnamen is een bevoegdheid van het college.

B&W

1. Het college besluit de volgende padnamen vast te stellen: Henri Copijnpad, Mien Ruyspad, Hugo Poortmanpad, Dirk Tersteegpad en de John Bergmanspad.
2. Het besluit heeft geen financiële consequenties.
3. De betrokkenen worden geïnformeerd.

Collegebesluit

Onderwerp: Vaststellen paden ten zuiden van de Leonard Springerlaan grenzend aan het Reinaldapark.

Reg. Nummer: 2013/241376

Inleiding

Aanleiding voor dit besluit is dat er hier nog geen namen voor aanwezig zijn.

Besluitpunten college

1. Het college besluit de volgende padnamen vast te stellen;
Henri Copijnpad (1842 - 1923)
Mien Ruyspad (1904 - 1999)
Hugo Poortmanpad (1858 - 1953)
Dirk Tersteegpad (1876 - 1942)
John Bergmanspad (1892 - 1980)
2. Het besluit heeft geen financiële consequenties.
3. De betrokkenen (hulpdiensten, PostNL, gemeentelijke afdelingen e.a.) ontvangen daags na besluitvorming informatie over dit besluit.

Argumenten

Om aansluiting te vinden bij de naamgeving van de buurt ten noorden van dit park is er besloten om de namen van landschapsarchitecten door te zetten.

Beoogd resultaat

Deze paden worden voorzien van namen.

Uitvoering

De nota wordt uitgereikt aan de betrokkenen. Deze ontvangen daags na besluitvorming informatie over dit besluit.


Bijlagen

Situatietekening (A)

Het college van burgemeester en wethouders,


de burgemeester,

de secretaris

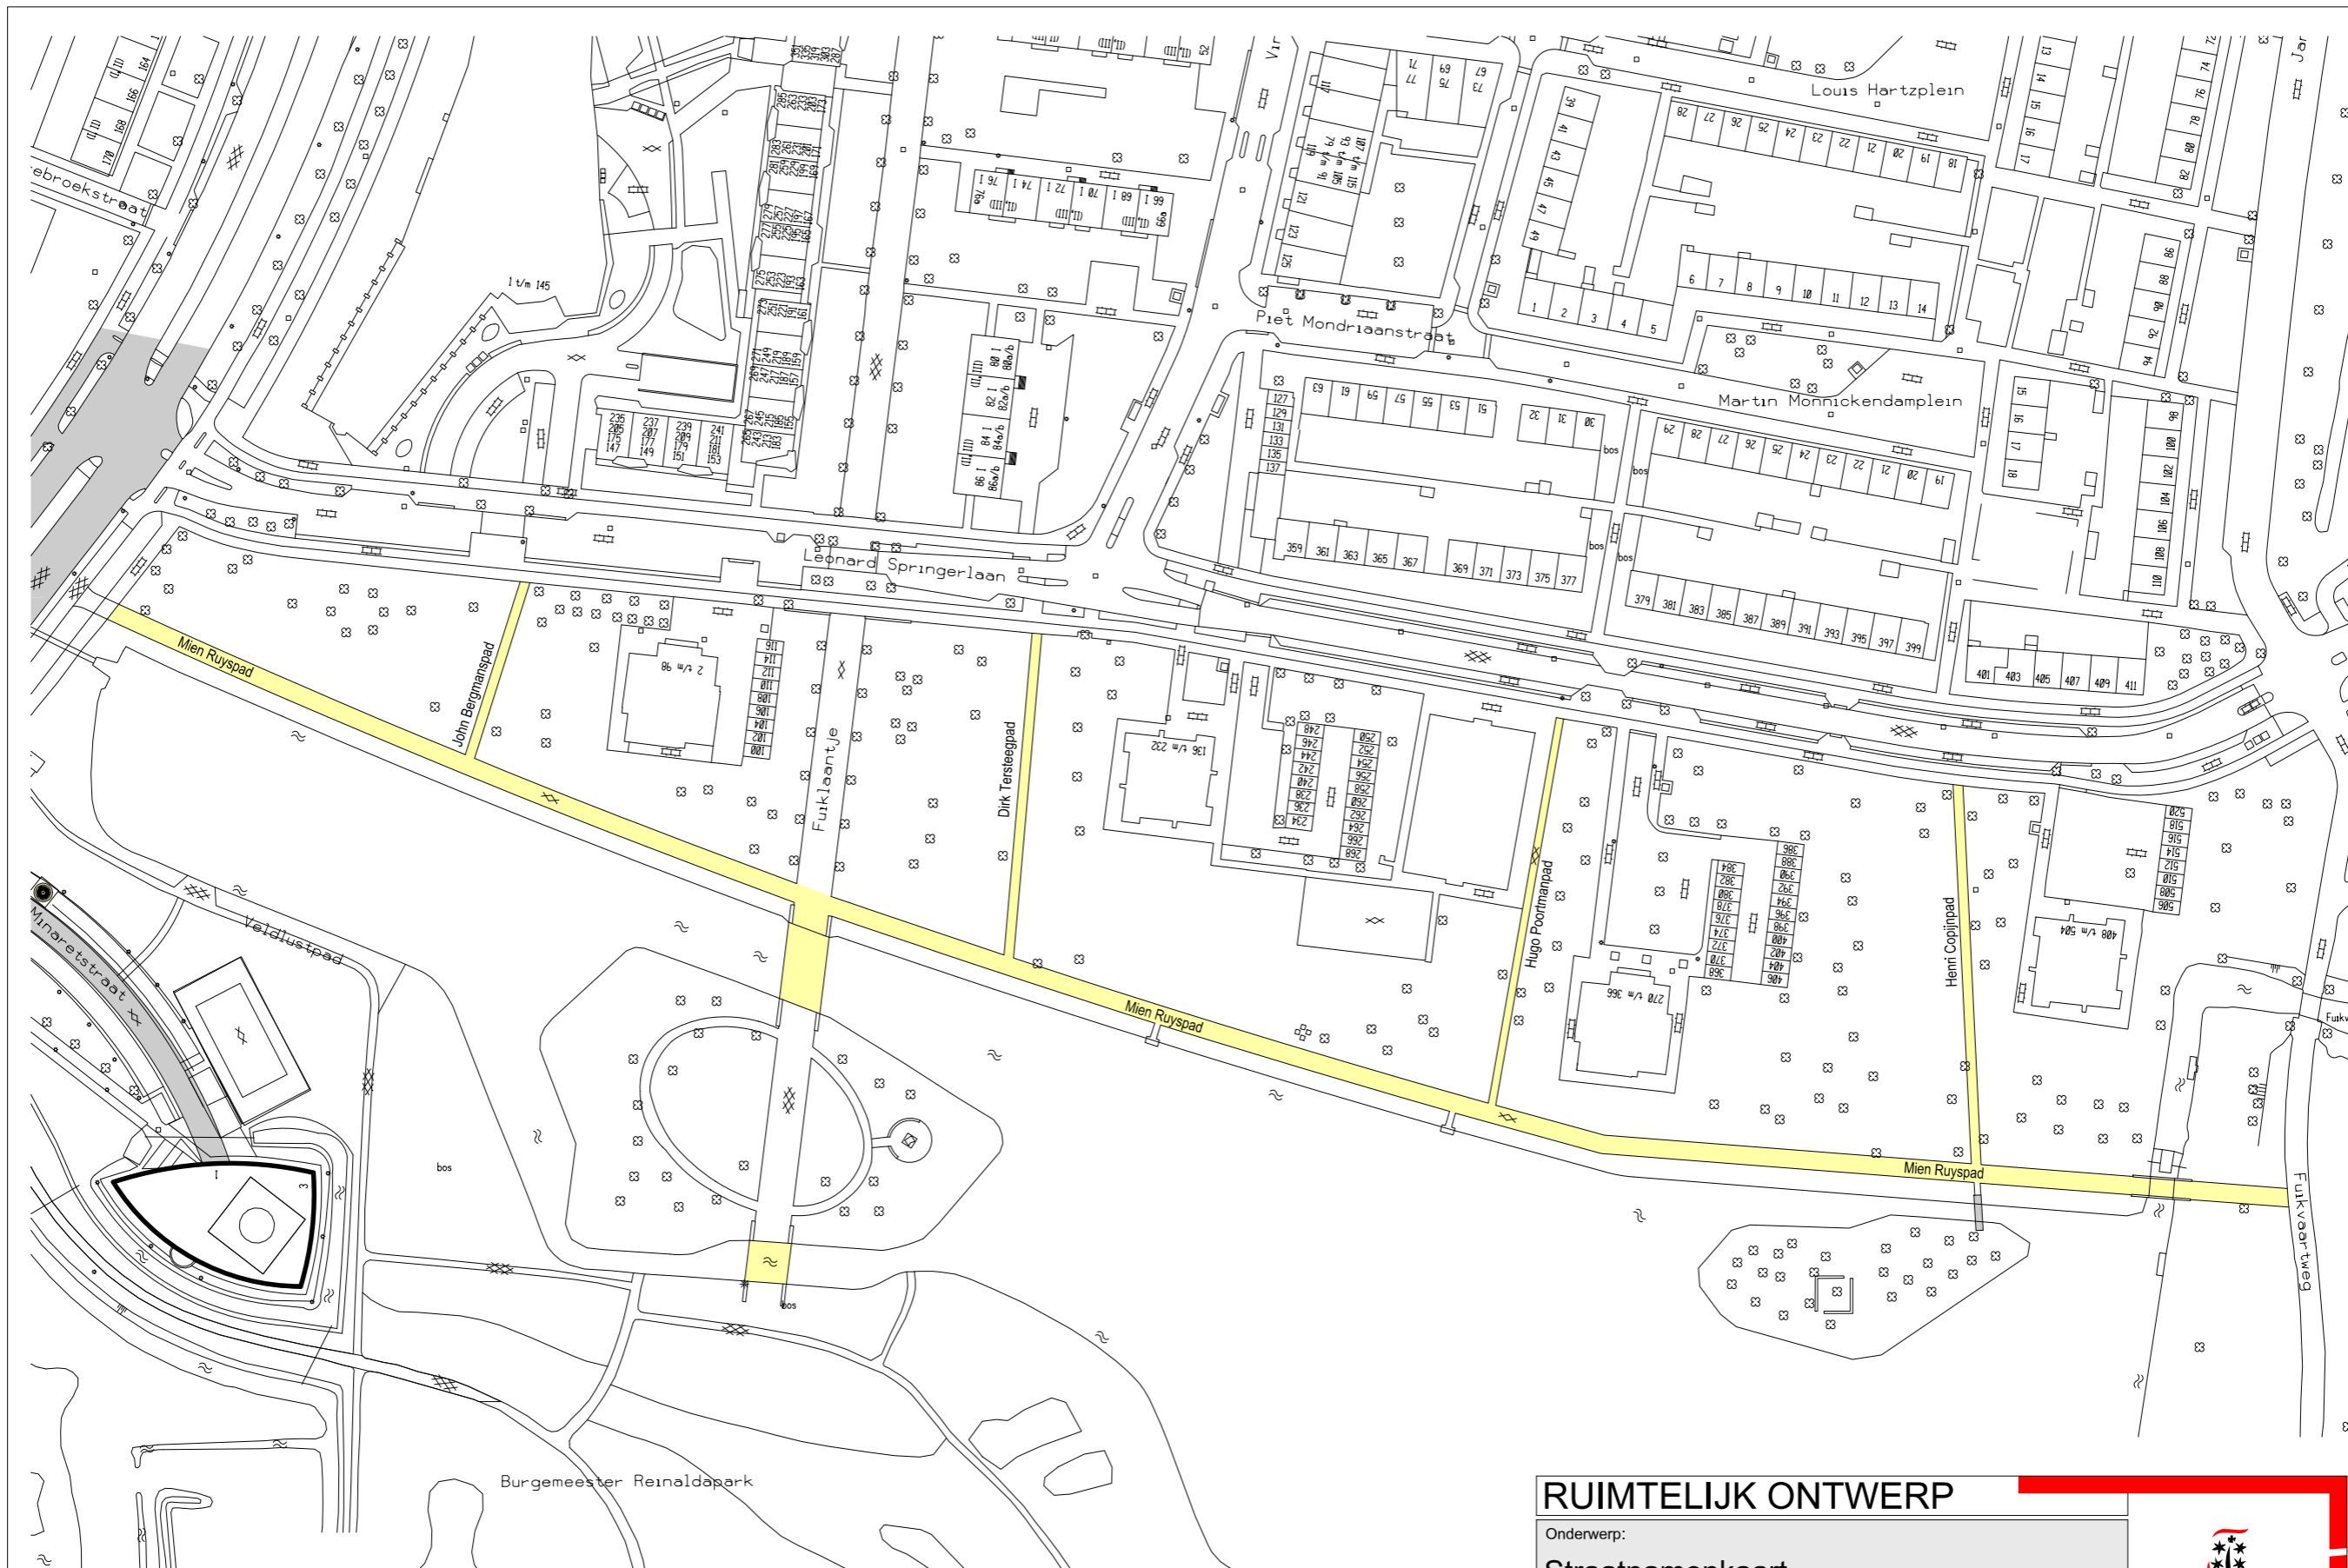

RUIMTELIJK ONTWERP

Onderwerp:
Stratnamenkaart
 Fuikvaart

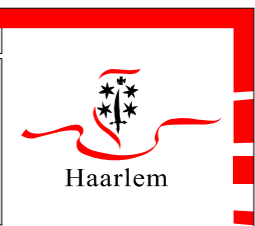

datum : 06-03-2013	projectrekkter: NVT	gecontroleerd: SNC
schaal : 1:1500	getekend: SJG	
formaat : A3		
planfase: NVT		

tekening nummer:
314SN002