

Oplegvel Collegebesluit

Portefeuille mr. C. Mooij
Auteur Mevr. CE Weidema-Dreijer
Telefoon 0235113397 E-mail: edreijer@haarlem.nl
DV/GIBR Reg.nr. 2013/241990
Bijlagen kopiëren: A
B & W-vergadering van 9 juli 2013

Onderwerp

Vaststellen “plaats” nieuwbouwcomplex op het voormalig
Brementerrein aan de Schouwtjeslaan

DOEL: Besluiten

Vaststellen straatnamen is een bevoegdheid van het college.

B&W

1. Het college besluit de volgende “plaats” vast te stellen: Prinses Amaliaplaats.
2. Het besluit heeft geen financiële consequenties.
3. De betrokkenen worden geïnformeerd.

Collegebesluit

Onderwerp: Vaststellen “plaats” tbv van nieuwbouw op het voormalig Brementerrein aan de Schouwtjeslaan

Reg. Nummer: 2013/241990

Inleiding

Vanwege de sloop/nieuwbouwproject aan de Schouwtjeslaan, wijzigt het verloop en is er een “plaats” ontstaan die benoemd moet worden.

Besluitpunten college

1. Het college besluit de volgende “plaats” vast te stellen:
Prinses Amaliaplaats
2. Het Brementerrein wordt heringericht met nieuwbouw en er ontstaat een “plaats”.
3. Het besluit heeft geen financiële consequenties.
4. De betrokkenen (hulpdiensten, PostNL, gemeentelijke afdelingen e.a.) ontvangen daags na besluitvorming informatie over dit besluit.

Argumenten

Om aansluiting te vinden bij de naamgeving van de Koninginnebuurt is er gekozen voor de “Prinses Amaliaplaats”.

Beoogd resultaat

Deze plaats wordt voorzien van een naam.

Uitvoering

De nota wordt uitgereikt aan de betrokkene. Deze en ontvangen daags na besluitvorming informatie over dit besluit.


Bijlagen

Situatietekening (A)

Het college van burgemeester en wethouders

de burgemeester,


de secretaris

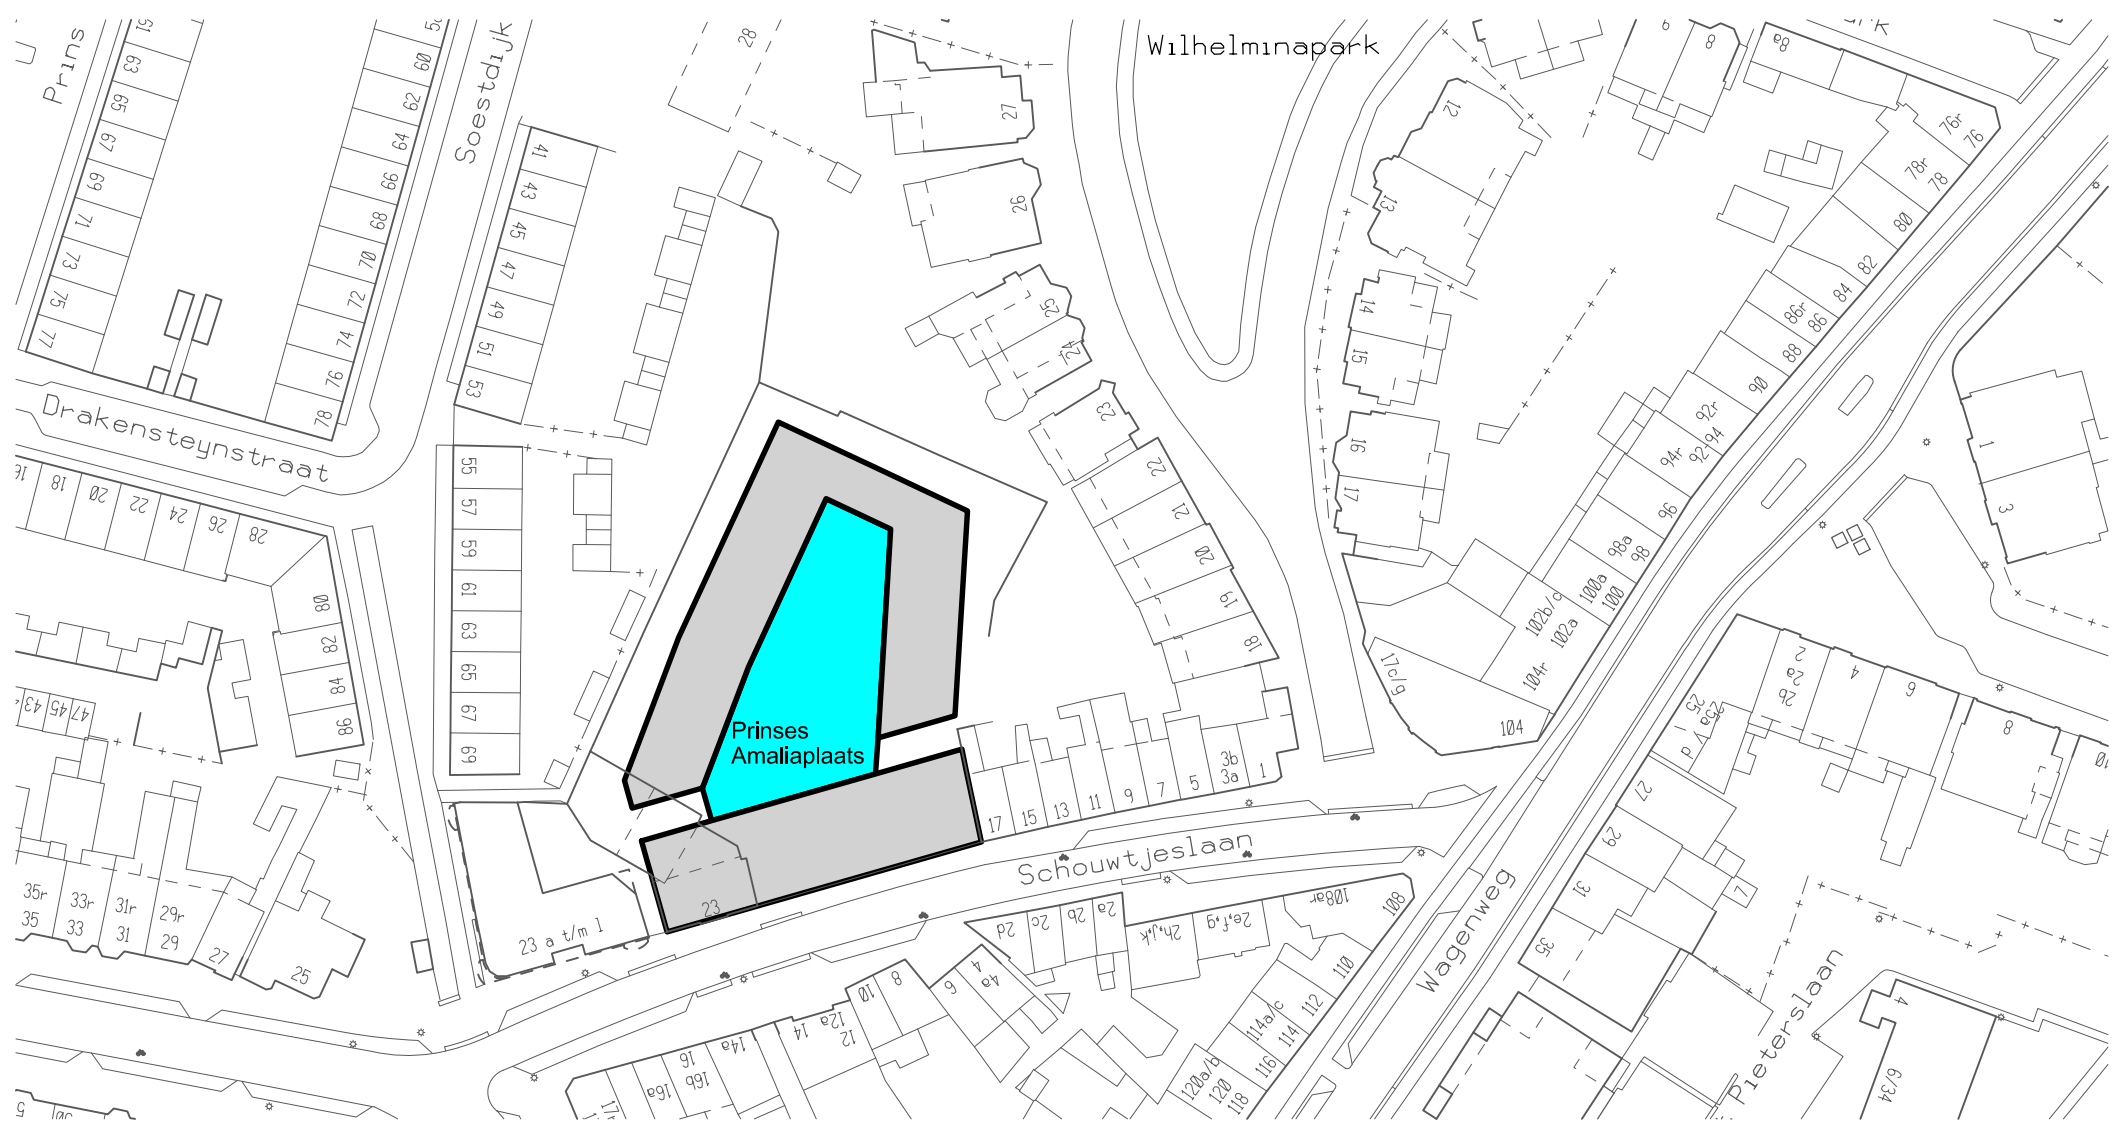

Nieuwbouw van Breemterrein



te benoemen plaats

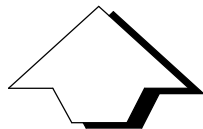

RUIMTELIJK ONTWERP

Onderwerp:

Straatnamenkaart

Schouwtjeslaan / Prinses Amaliplaats



Haarlem

datum : 18-06-2013

schaal : 1: 1000

formaat : A4

planfase : NVT

projectrekker:

getekend:
S.J.G.

gecontroleerd:

tekening nummer:

401sn001