

Oplegvel Collegebesluit

Portefeuille mr. C. Mooij
Auteur Mevr. CE Weidema-Dreijer
Telefoon 0235113397 E-mail: edreijer@haarlem.nl
DV/GIBR Reg.nr. 2013/434538
GEEN bijlagen kopiëren
B & W-vergadering van 12 november 2013

Onderwerp

Vaststellen straat- en wegnaam bij de Leidsevaart aan de grens van Heemstede.

DOEL: Besluiten

Vaststellen straatnamen is een bevoegdheid van het college.

B&W

1. Het college besluit de volgende straat- en wegnamen vast te stellen;
Pieter van Musschenbroekstraat en de Leidsevaartweg. De straatnamen Leidsevaart (van Heemstede tot de Westelijke Randweg) en de Spoorzichtlaan komen hiermee te vervallen.
2. Het besluit heeft geen financiële consequenties.
3. De betrokkenen worden geïnformeerd.

Collegebesluit

Onderwerp: Vaststellen straat- en wegnaam voor nieuwbouw woningen aan de Leidsevaart met hoek Westelijke Randweg.

Reg. Nummer: 2013/434538.

1. Inleiding

Aanleiding voor dit besluit is de noodzaak tot vaststelling van een nieuwe straatnaam omdat er geen huisnummers meer uitgegeven kunnen worden aan de huidige straatnaam, de Spoorzichtlaan. Ook een gedeelte van de huidige Leidsevaart (vanaf de grens van Heemstede tot aan de kruising met de Westelijke Randweg) krijgt een nieuwe benaming, de Leidsevaartweg, omdat deze dan aansluit met de Leidsevaartweg van Heemstede.

2. Besluitpunten college

1. Het college besluit de volgende straatnamen vast te stellen; Pieter van Musschenbroekstraat en de Leidsevaartweg. De straatnamen Leidsevaart (van Heemstede tot de Westelijke Randweg) en de Spoorzichtlaan komen hiermee te vervallen.
2. Het besluit heeft geen financiële consequenties.
3. De betrokkenen (Hulpdiensten, PostNL, gemeentelijke afdelingen e.a.) ontvangen daags na besluitvorming informatie over dit besluit.

3. Beoogd resultaat

Vaststellen nieuwe straat- en wegnamen t.b.v. huisnummers nieuwbouwwoningen.

4. Argumenten

Omdat er nieuwbouw plaatsvindt, is het noodzakelijk om de naam Spoorzichtlaan die vanuit Heemstede doorloopt in Haarlem, te laten vervallen omdat nieuwe huisnummers niet meer op de Spoorzichtlaan uitgegeven kunnen worden.

Omdat de huidige huisnummers aan de Leidsevaart verdwijnen (bestaande bouw wordt gesloopt), kunnen we aangrenzend met Heemstede, de Leidsevaartweg door laten lopen en op dat gedeelte de naam Leidsevaart laten vervallen. De naam Leidsevaart begint dan vanaf de kruising met de Westelijke Randweg richting het centrum van Haarlem.

De straatnaam Spoorzichtlaan wordt vervangen door de Pieter van Musschenbroekstraat (1692 – 1761). Nederlandse medicus, wis- en natuurkundige, meteoroloog en astronoom. Deze man volgde in 1740 in Leiden de hoogleraar W.J. 's-Gravesande op (straatnaam noordelijk van de Westelijke Randweg). Hij heeft een aantal ontdekkingen gedaan, voornamelijk op het gebied van de elektriciteit.

Bekend is zijn uitvinding van de Leidse fles. Zijn grootste betekenis ligt in het feit dat hij door middel van zijn onderwijs en zijn leerboeken een belangrijk aandeel heeft gehad in de verspreiding van de newtoniaanse beginselen.

5. Kanttekeningen

Geen.

6. Uitvoering

De nota wordt uitgereikt aan de betrokkenen en ontvangen daags na besluitvorming informatie over dit besluit.


7. Bijlagen

Situatietekening (A).

Het college van burgemeester en wethouders,

de secretaris,

de burgemeester

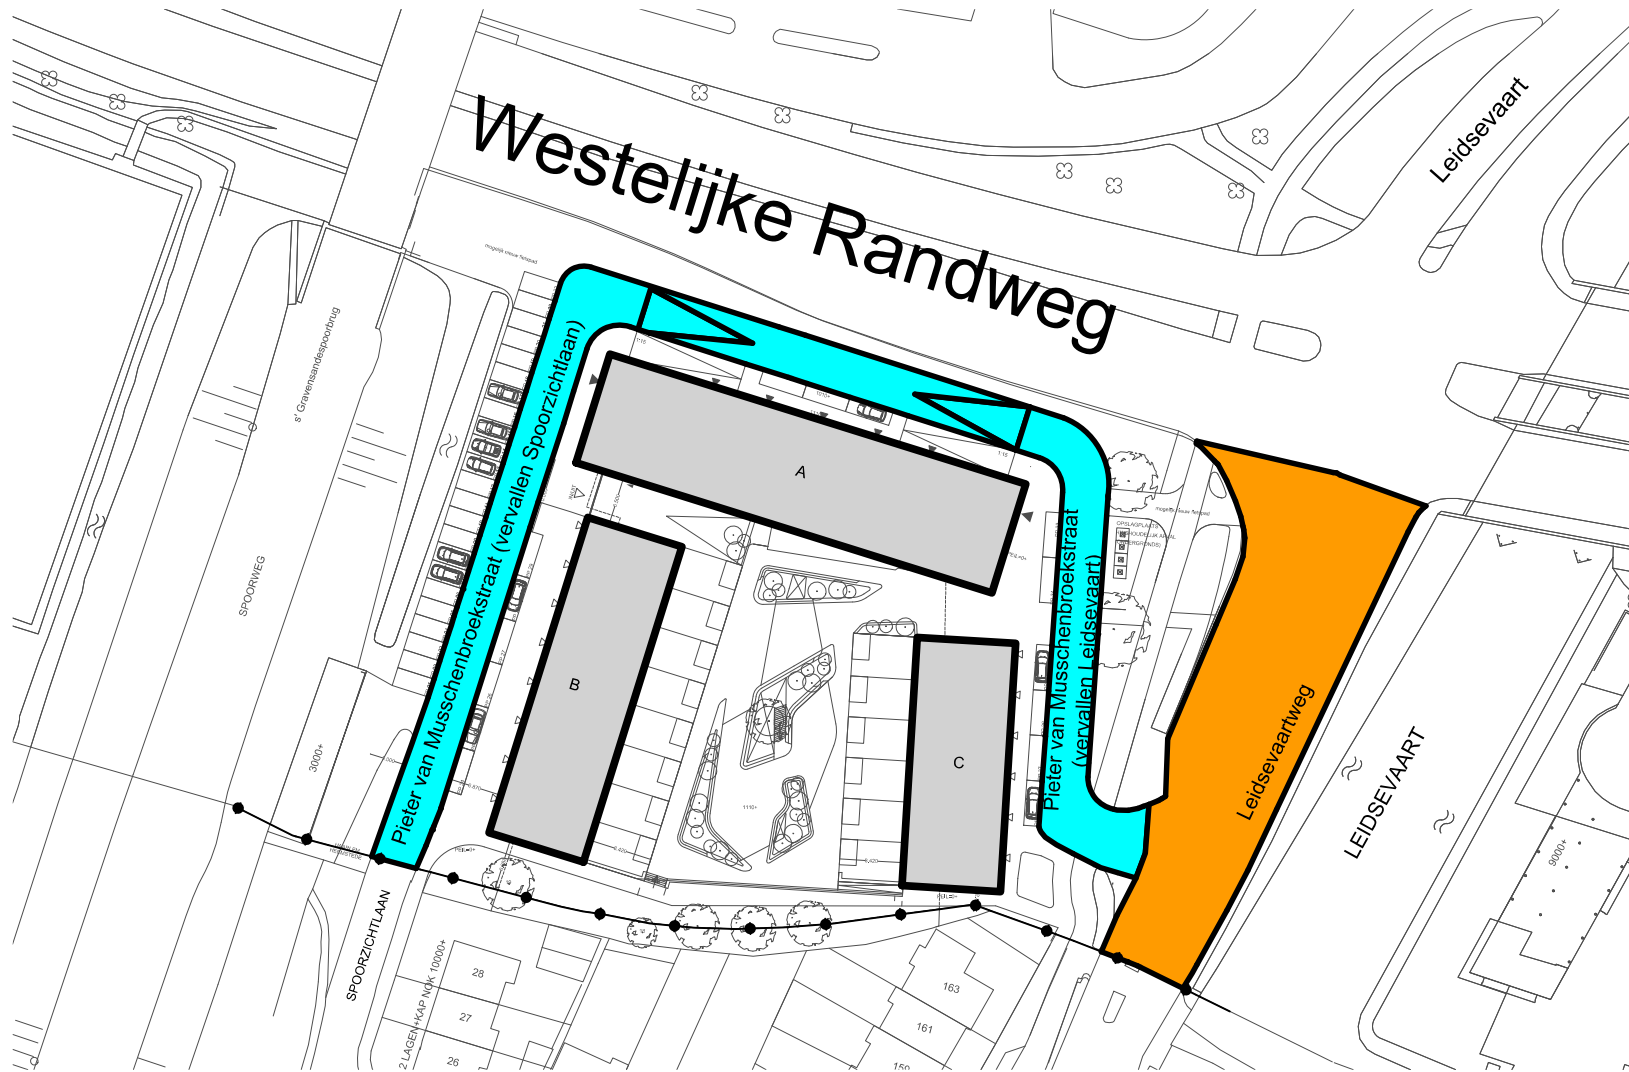


Nieuwbouw AAVN-locatie



te benoemen Pieter van Musschenbroekstraat
(vervallen Spoorzichtlaan en Leidsevaart)



Leidsevaart wordt Leidsevaartweg

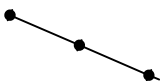

gemeentegrens Haarlem/Heemstede

RUIMTELIJK ONTWERP

Onderwerp:

Straatnamenkaart

Pieter van Musschenbroekstraat / Leidsevaartweg

datum : 17-10-2013

schaal : 1: 1000

formaat : A4

planfase: concept

projecttrekker:

getekend:
S.J.G.

gecontroleerd:

tekening nummer:

208sn002



Haarlem