


STRAATNAMENKAART REMISE/ BLOK 7

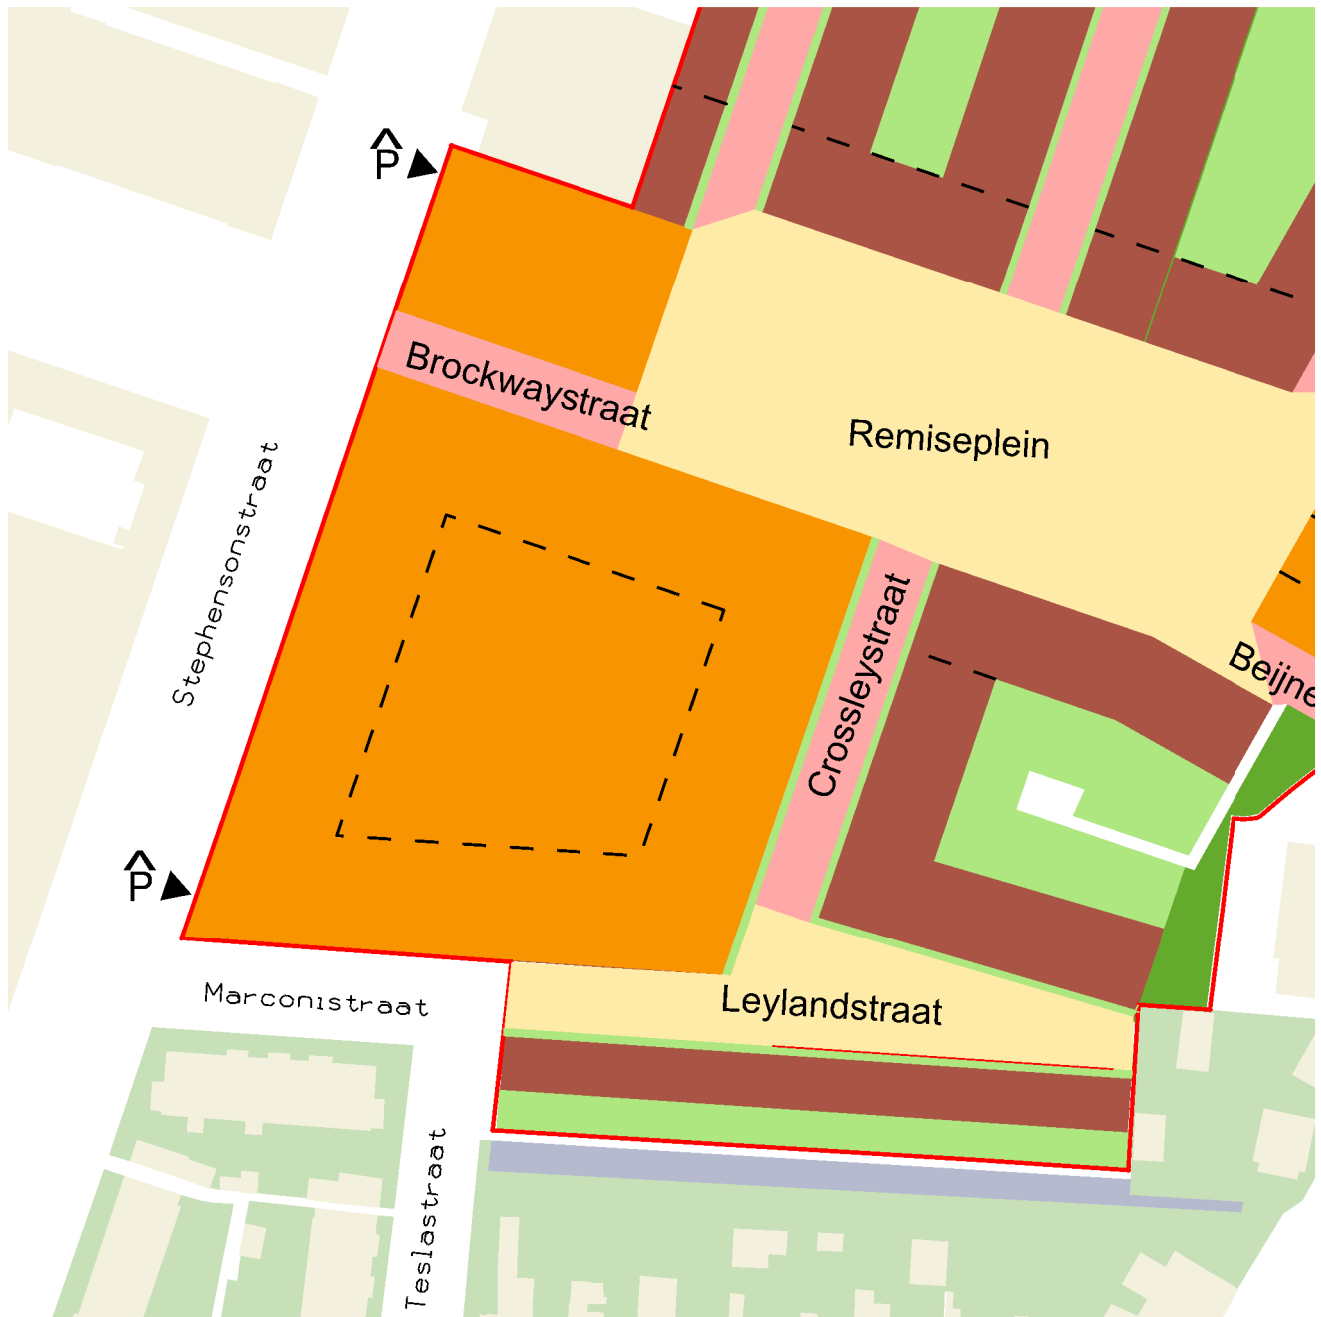

RUIMTELIJK BELEID

Onderwerp:

Remise/ Blok 7

Stratnamen



datum : 06-02-2014

schaal : 1:1000

formaat : A4

fase : concept

medewerkers:

SJG

gecontroleerd:

.

tekening nummer:

208sn001