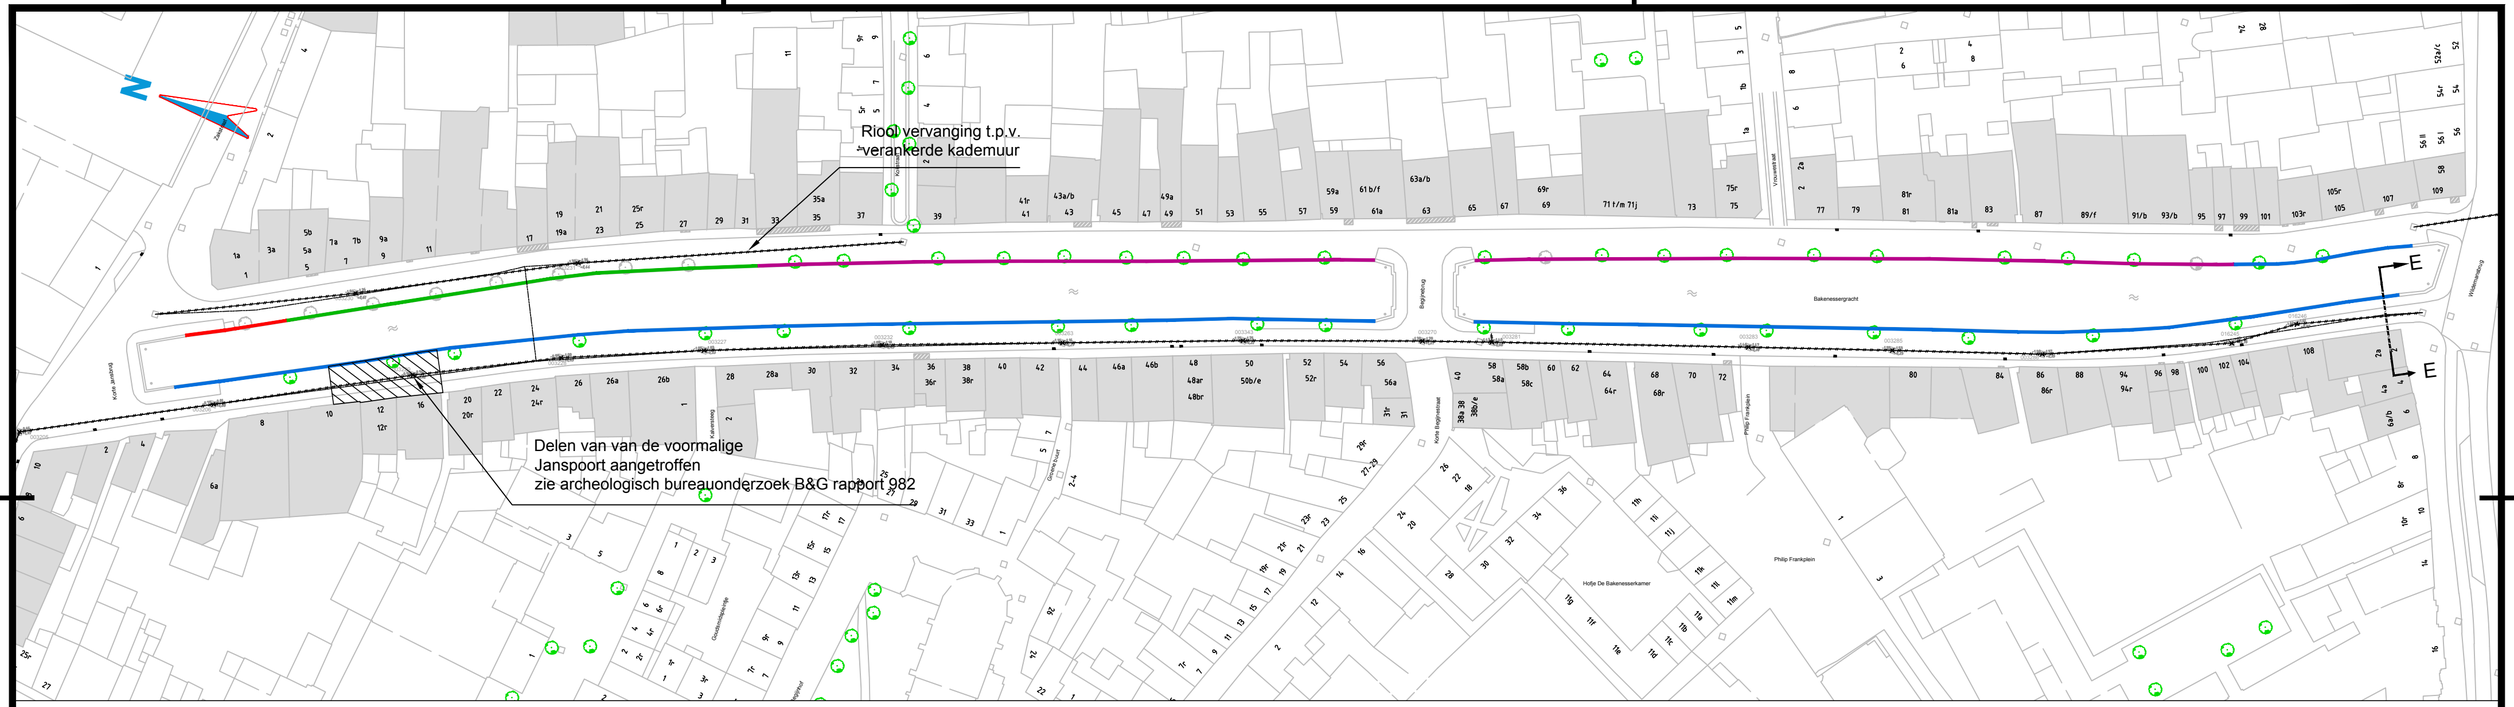

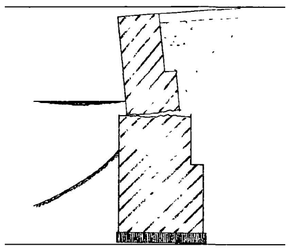

Gewichtsmuur op staal (onverankerd)

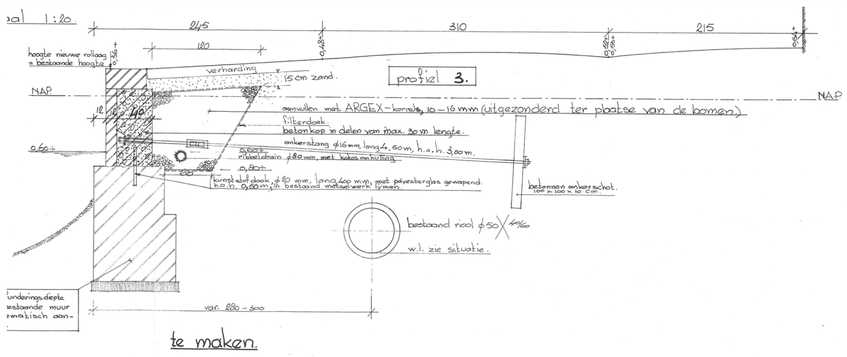

Gewichtsmuur op staal (verankerd)

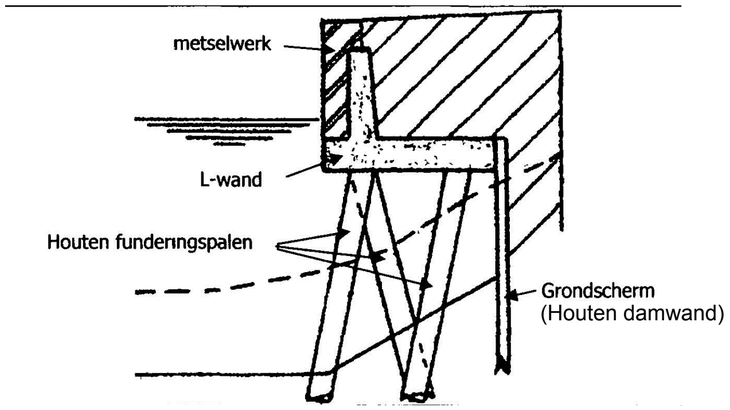

Betonnen L-muur op palen
Aanlegjaar: 1961

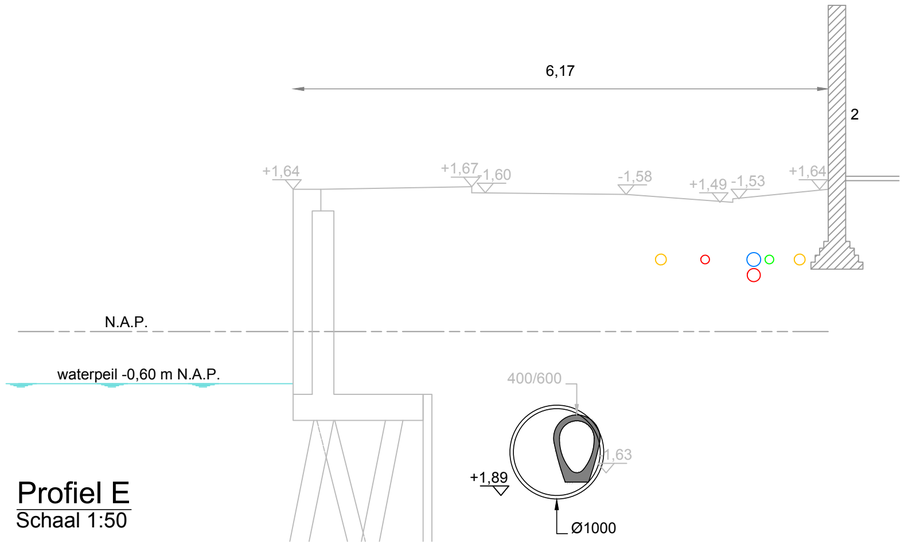

Profiel E
Schaal 1:50

Verklaring:

- Gewichtsmuur op houten palen
- Gewichtsmuur op staal (onverankerd)
- Gewichtsmuur op staal (verankerd)
- Betonnen L-muur op palen
- Nieuwe riolering

wijz.	omschrijving wijziging	get.	gec.	datum

STEDELIJKE PROJECTEN

Project :
Herinrichting Bakenessergracht e.o.

Onderwerp :
Overzicht bestaande kadeconstructies

Techniek & Advies

datum :	23-03-2012	opdrachtgever :		tekeningnr. :
schaal :	1:750	Gemeente Haarlem		5537-D09
formaat :	A2	getekend :	gecontroleerd :	wijziging :
bestek :	2012079584	kosw	baho	