
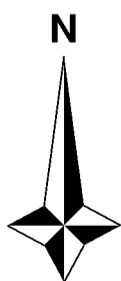


# Simon Vestdijkpark

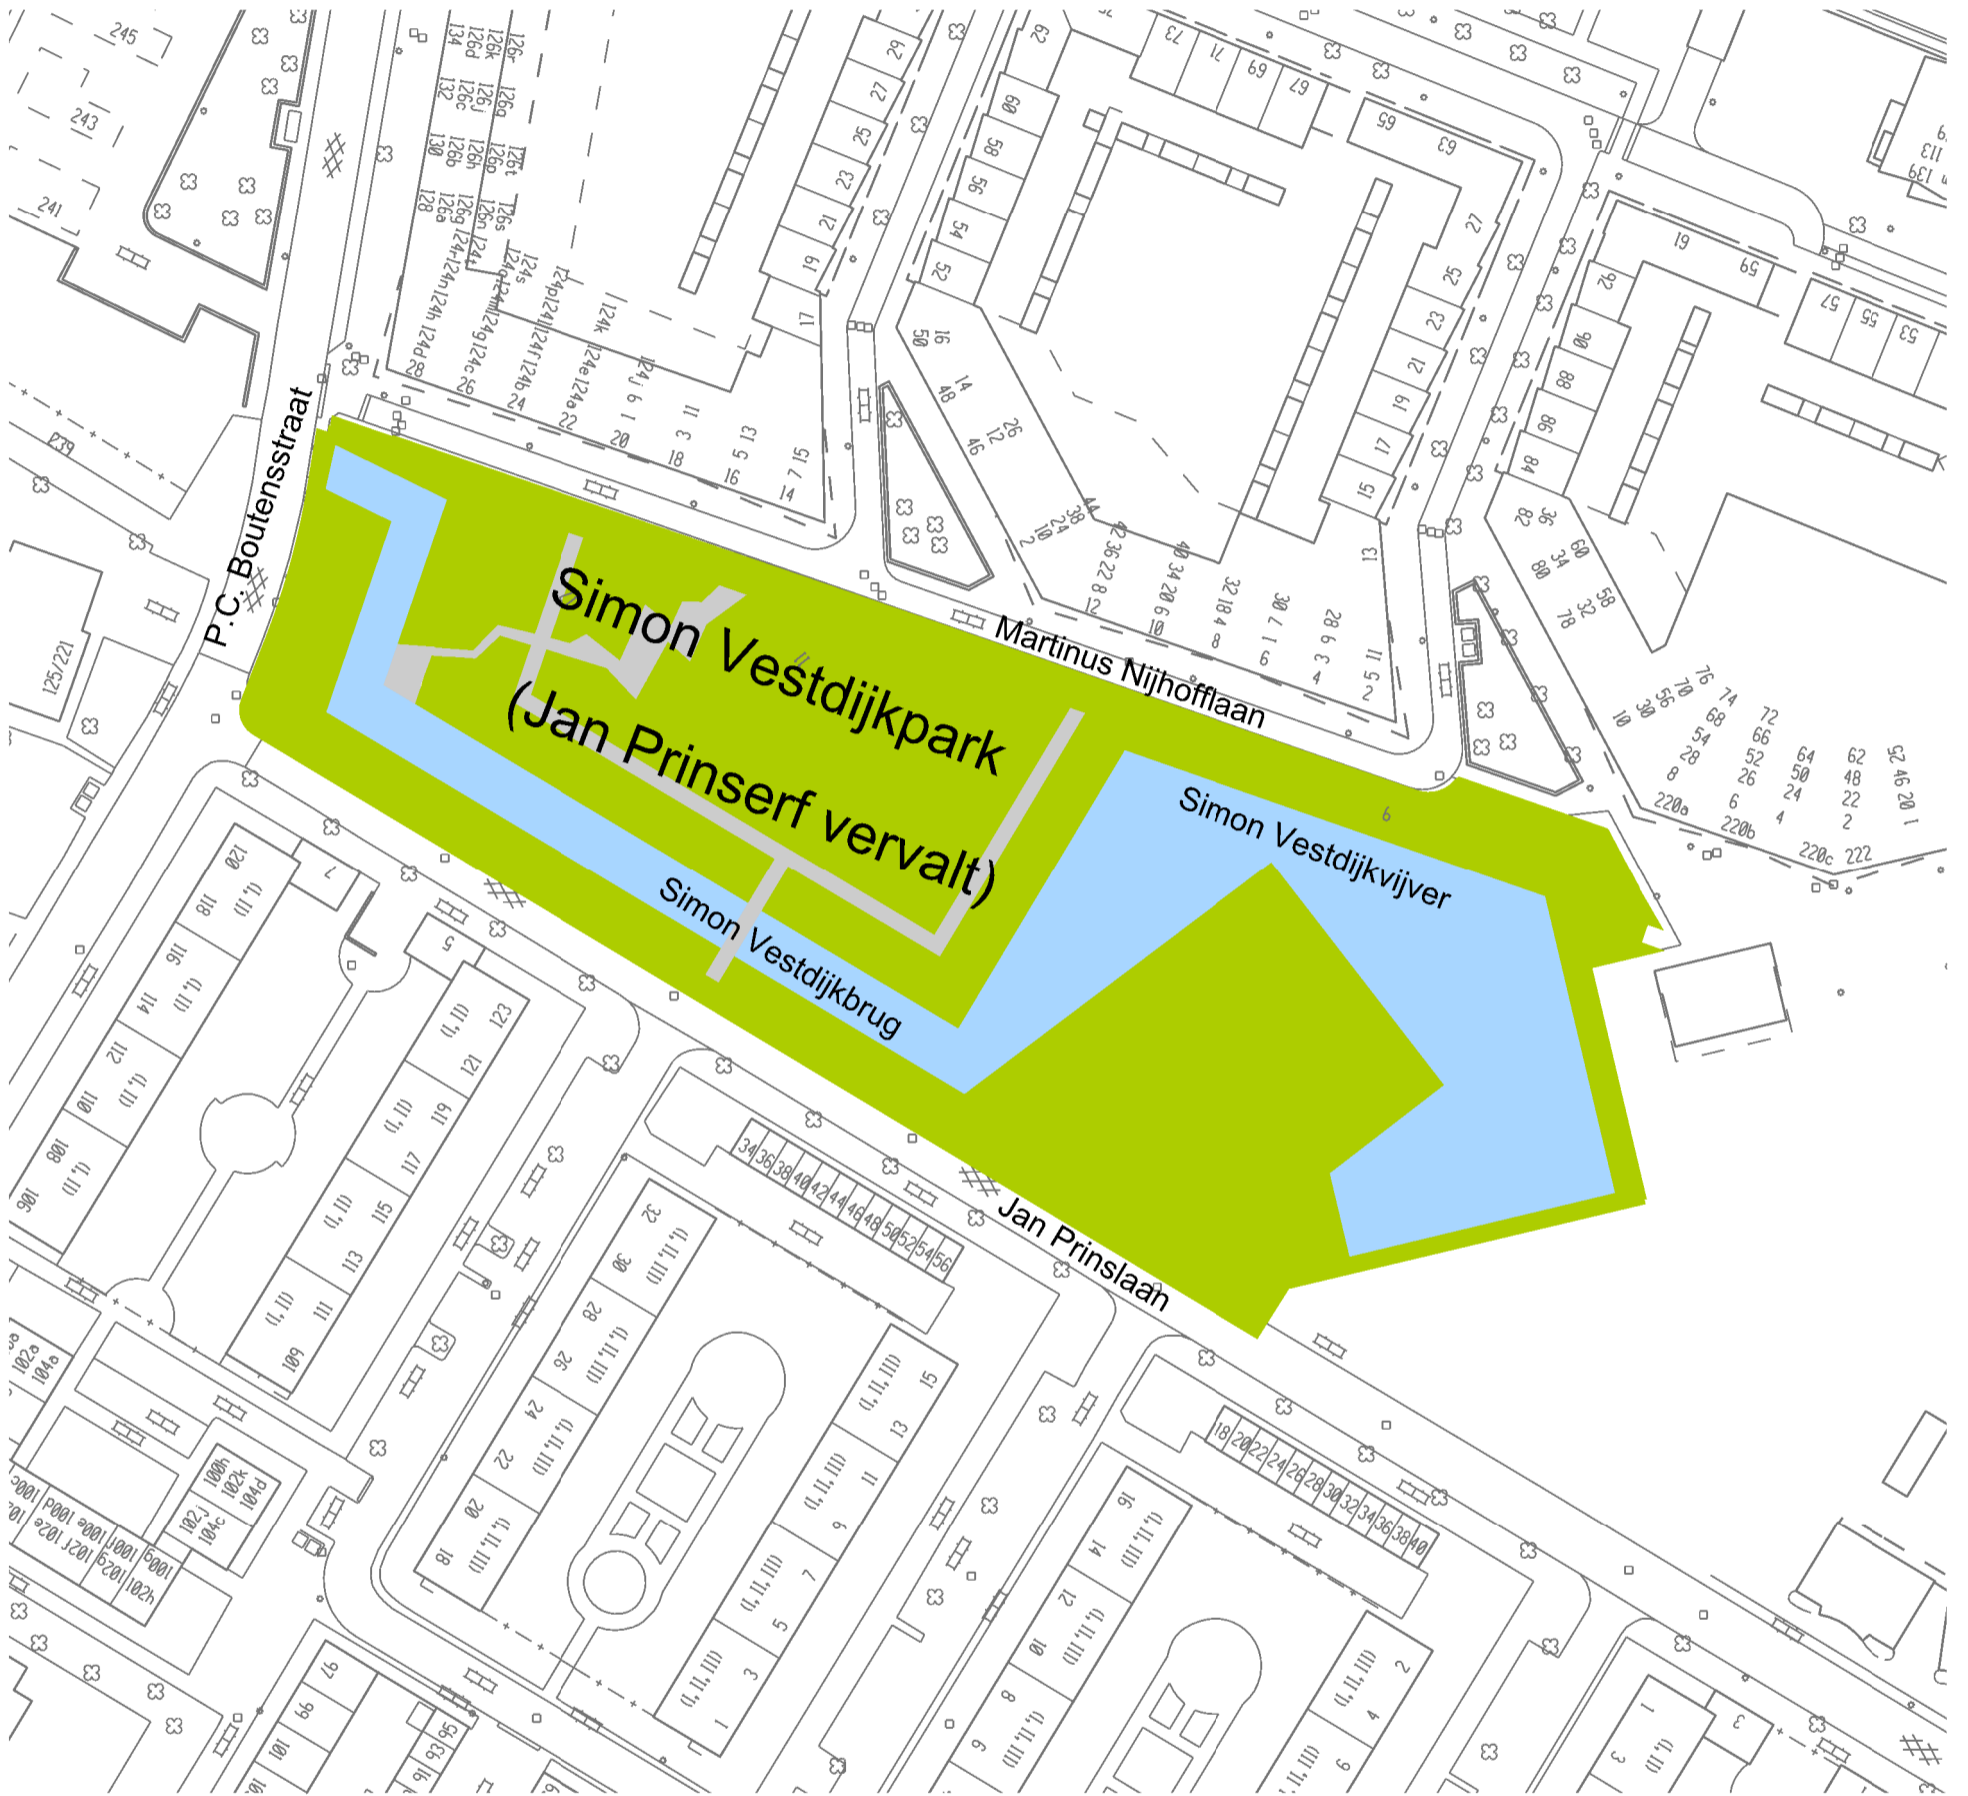

## RUIMTELIJK BELEID

Onderwerp:

### Straatnamenkaart

Simon Vestdijkpark / -vijver en -brug.  
Jan Prinserf vervalt.



Haarlem

datum : 29-04-2014

schaal : 1:1000

formaat : A3

fase: NVT

medewerkers:

SJG

gecontroleerd:

tekening nummer:

702SN002