


Archimedesvaart

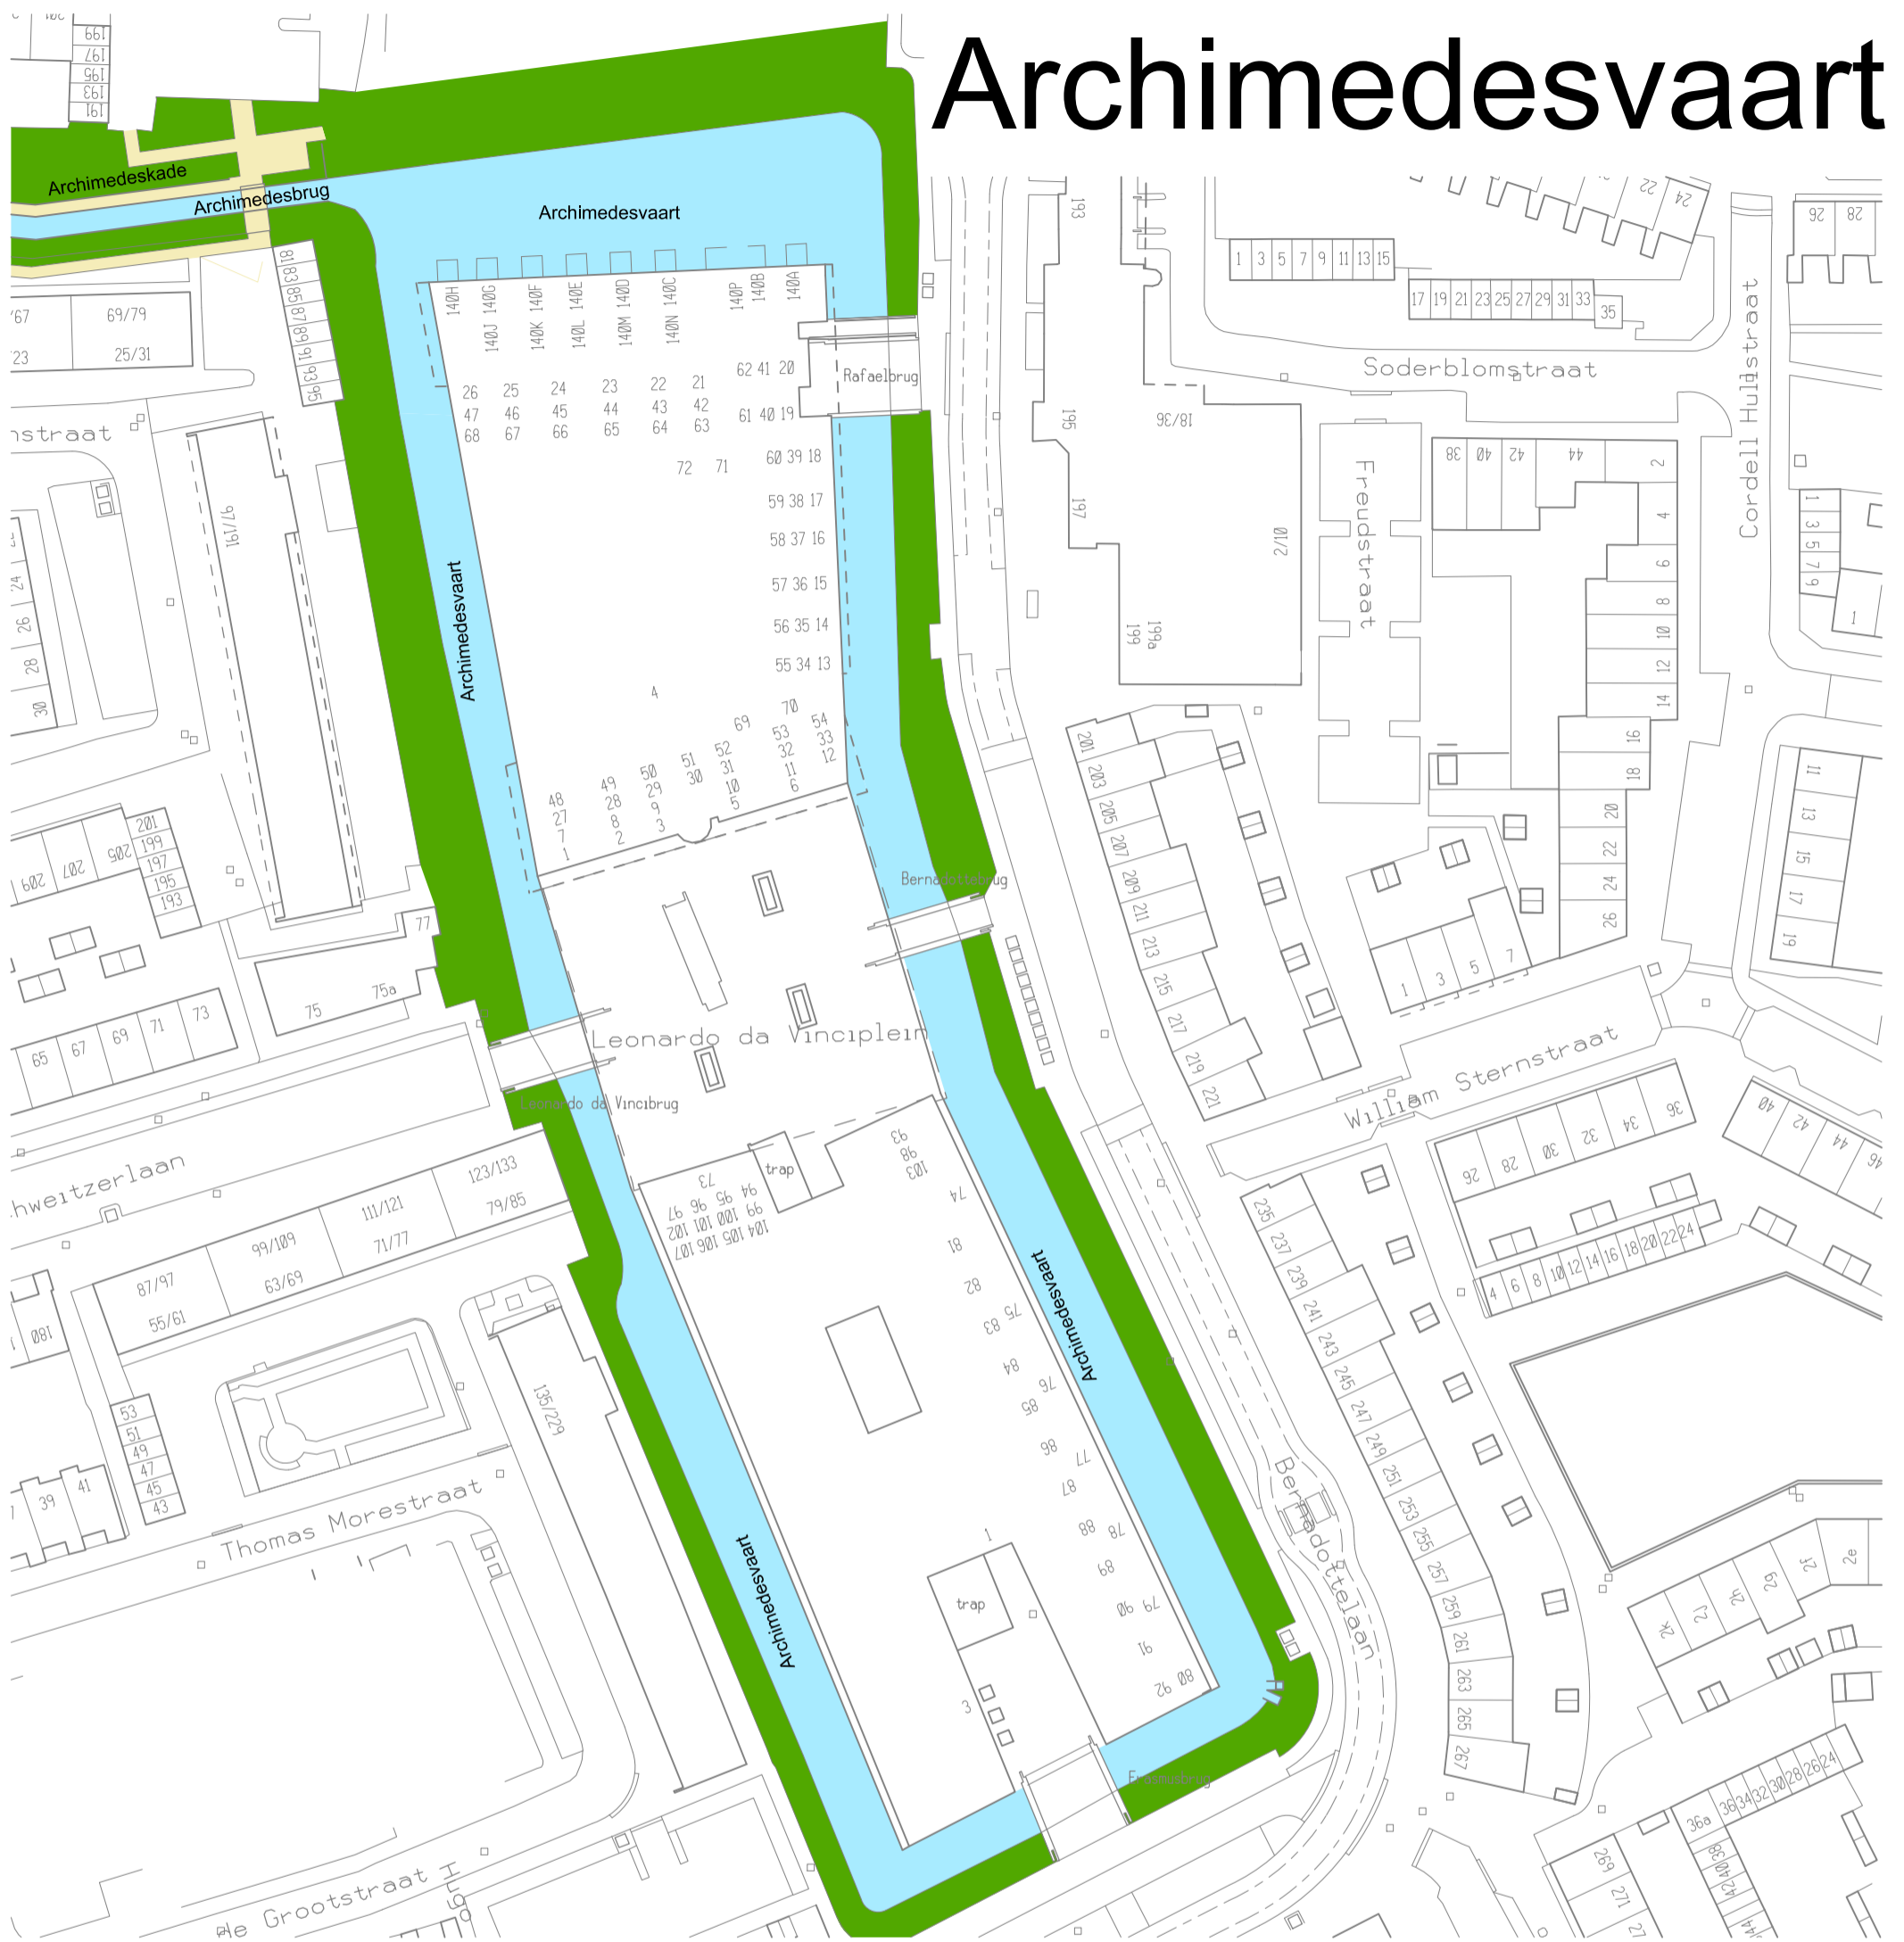

RUIMTELIJK BELEID

Onderwerp:

Straatnamenkaart

Archimedesvaart rondom Leonardo da Vinciplein



Haarlem

datum : 13-12-2013

schaal : 1 : 1000

formaat : A3

fase: concept

medewerkers:

SJG

gecontroleerd:

SNC

tekening nummer:

914sn004