


Overzicht 4

- Legenda**
- Bestaande situatie
 - Nieuwe situatie
 - Houten keerwand
 - Houten beschoeiing
 - Duiker
 - Bestaande boom
 - Nieuwe boom
 - Nieuwe lokatie verplante boom
 - Wateroppervlak
 - Trottoir/ voetpad
 - Parkeerplaatsen
 - Middeneilanden
 - Rijbaan
 - Fietspad
 - Berm
 - Haag

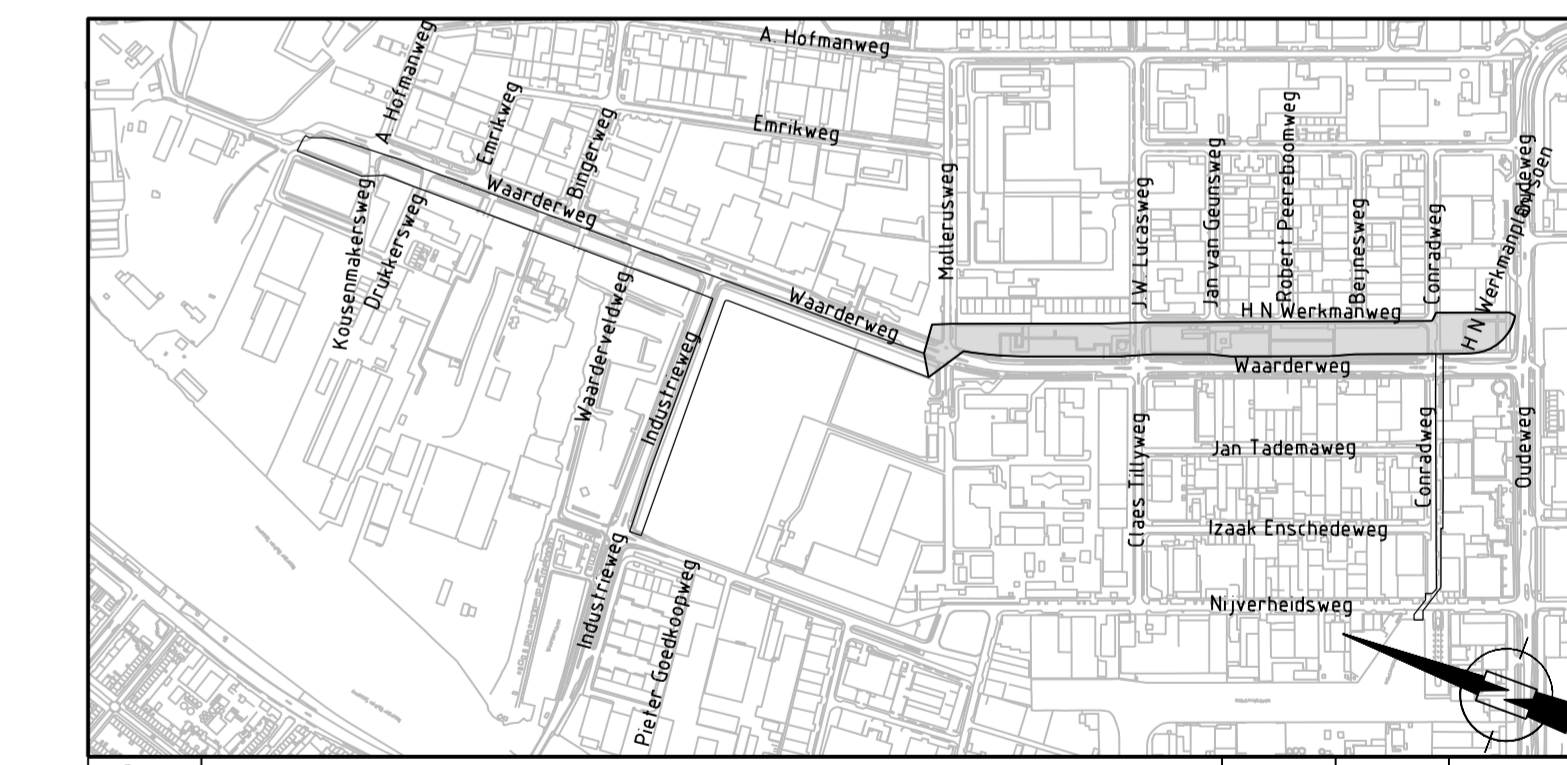

hoofdafdeling stedelijke projecten			
Project: Aanleg centrale watergang Waarderpolder			
Onderwerp: Presentatietekening			
Blad 2 van 3			
datum: 22-01-2015	opdrachtgever: Gemeente Haarlem	tekeningsnr.:	wijziging:
schaal: 1500	geleend: WBU	gecontroleerd: NZ	
formaat: A2 verl.	116901-C56		
bestek:			