



Ghijsbrechtszbrug

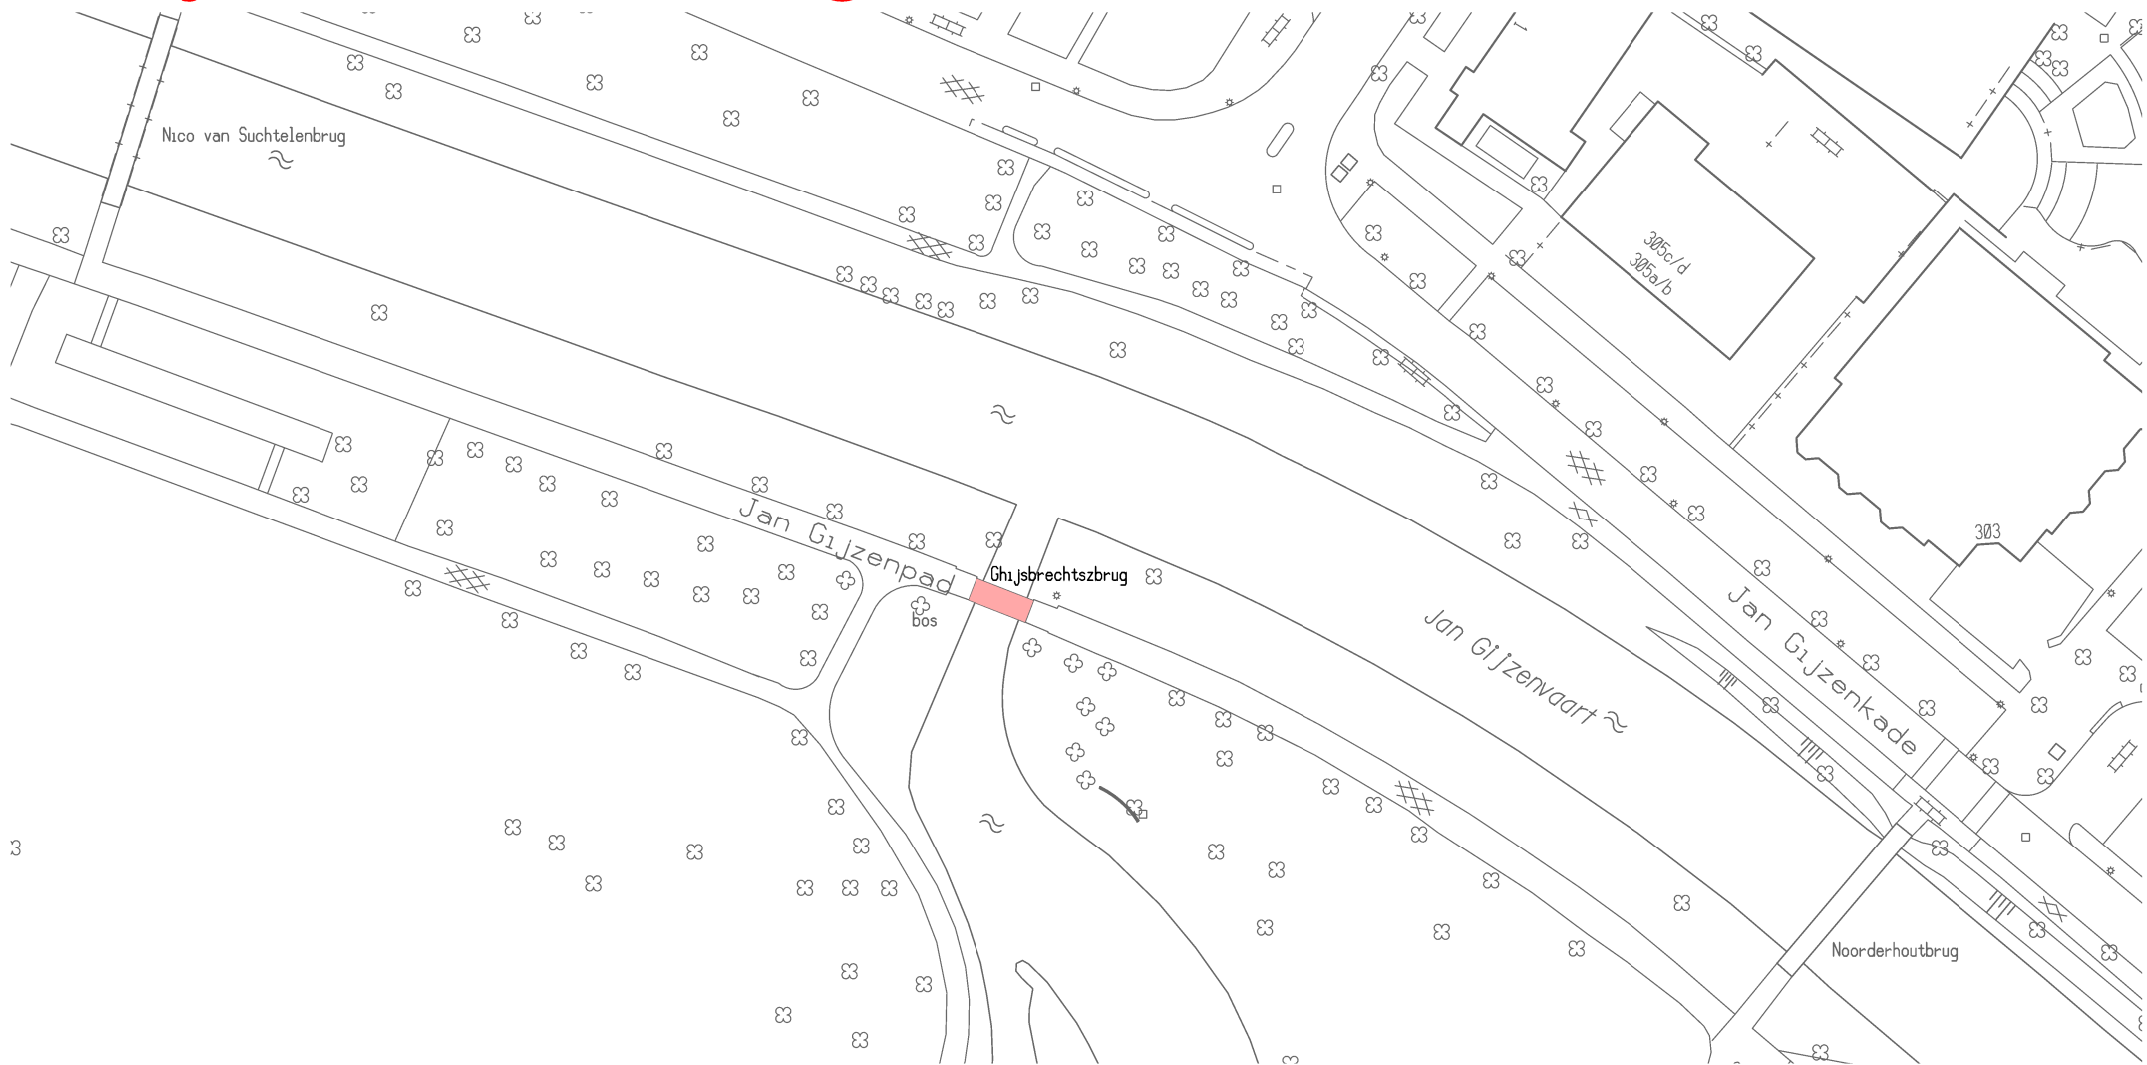

RUIMTELIJK BELEID			 Haarlem
Onderwerp: Straatnamenkaart Ghijsbrechtszbrug			
datum : 27-11-2014	medewerkers: S.J.G.	tekening nummer: 603SN001	
schaal : 1:1000	gecontroleerd:		
formaat : A4	SNC		
fase: NVT			