
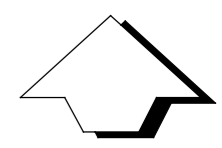


- Plangebied**
- Plangebiedgrens
- Bestemmingen**
- Art. 03 Groen
- Art. 04 Sport
- Art. 05 Verkeer
- Art. 06 Water
- Dubbelbestemmingen**
- Art. 07 Waarde - Archeologie 5
- Bouwvlak**
- bouwvlak
- Maatvoeringaanduidingen**
- maatvoeringsvlak
- maximum bouwhoogte (m)
- Topografie**
- topografische ondergrond
- kadastrale ondergrond

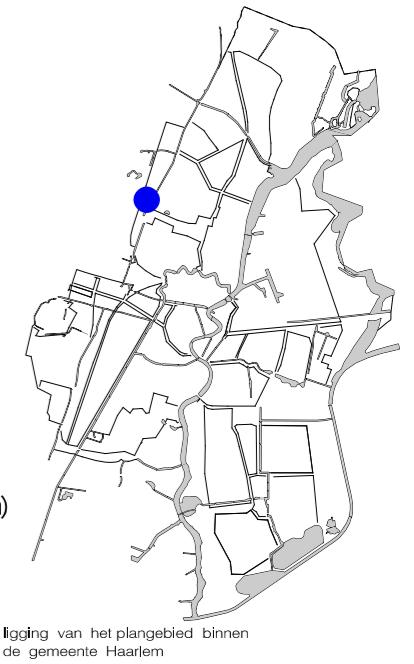

RUIMTELIJK BELEID

Bestemmingsplan :
IJsbaan

planfase : ontwerp besluitdatum : besluitnummer :



datum : 26-11-2014	projectleider : K.G.
schaal : 1 : 1000	getekend : M.H.
formaat : A3	gecontroleerd : R.K.
IMRO-norm : 2012	

IMRO-idn :
NL.IMRO.0392.BP6120007-on01