

4151

1989: inpakplaats

1991: bloemen
verwerkingsruimte

1984 + 1989: twee kassen

2003: rolkas

2009: rolkas

2003: afdak

1980: magazijn + werkruimte


Woonhuis: 1974: renovatie
1997: verbouw 1e etage

van Schun



DUIN VLIETSPAD 9B

Stroomlijn Rapport

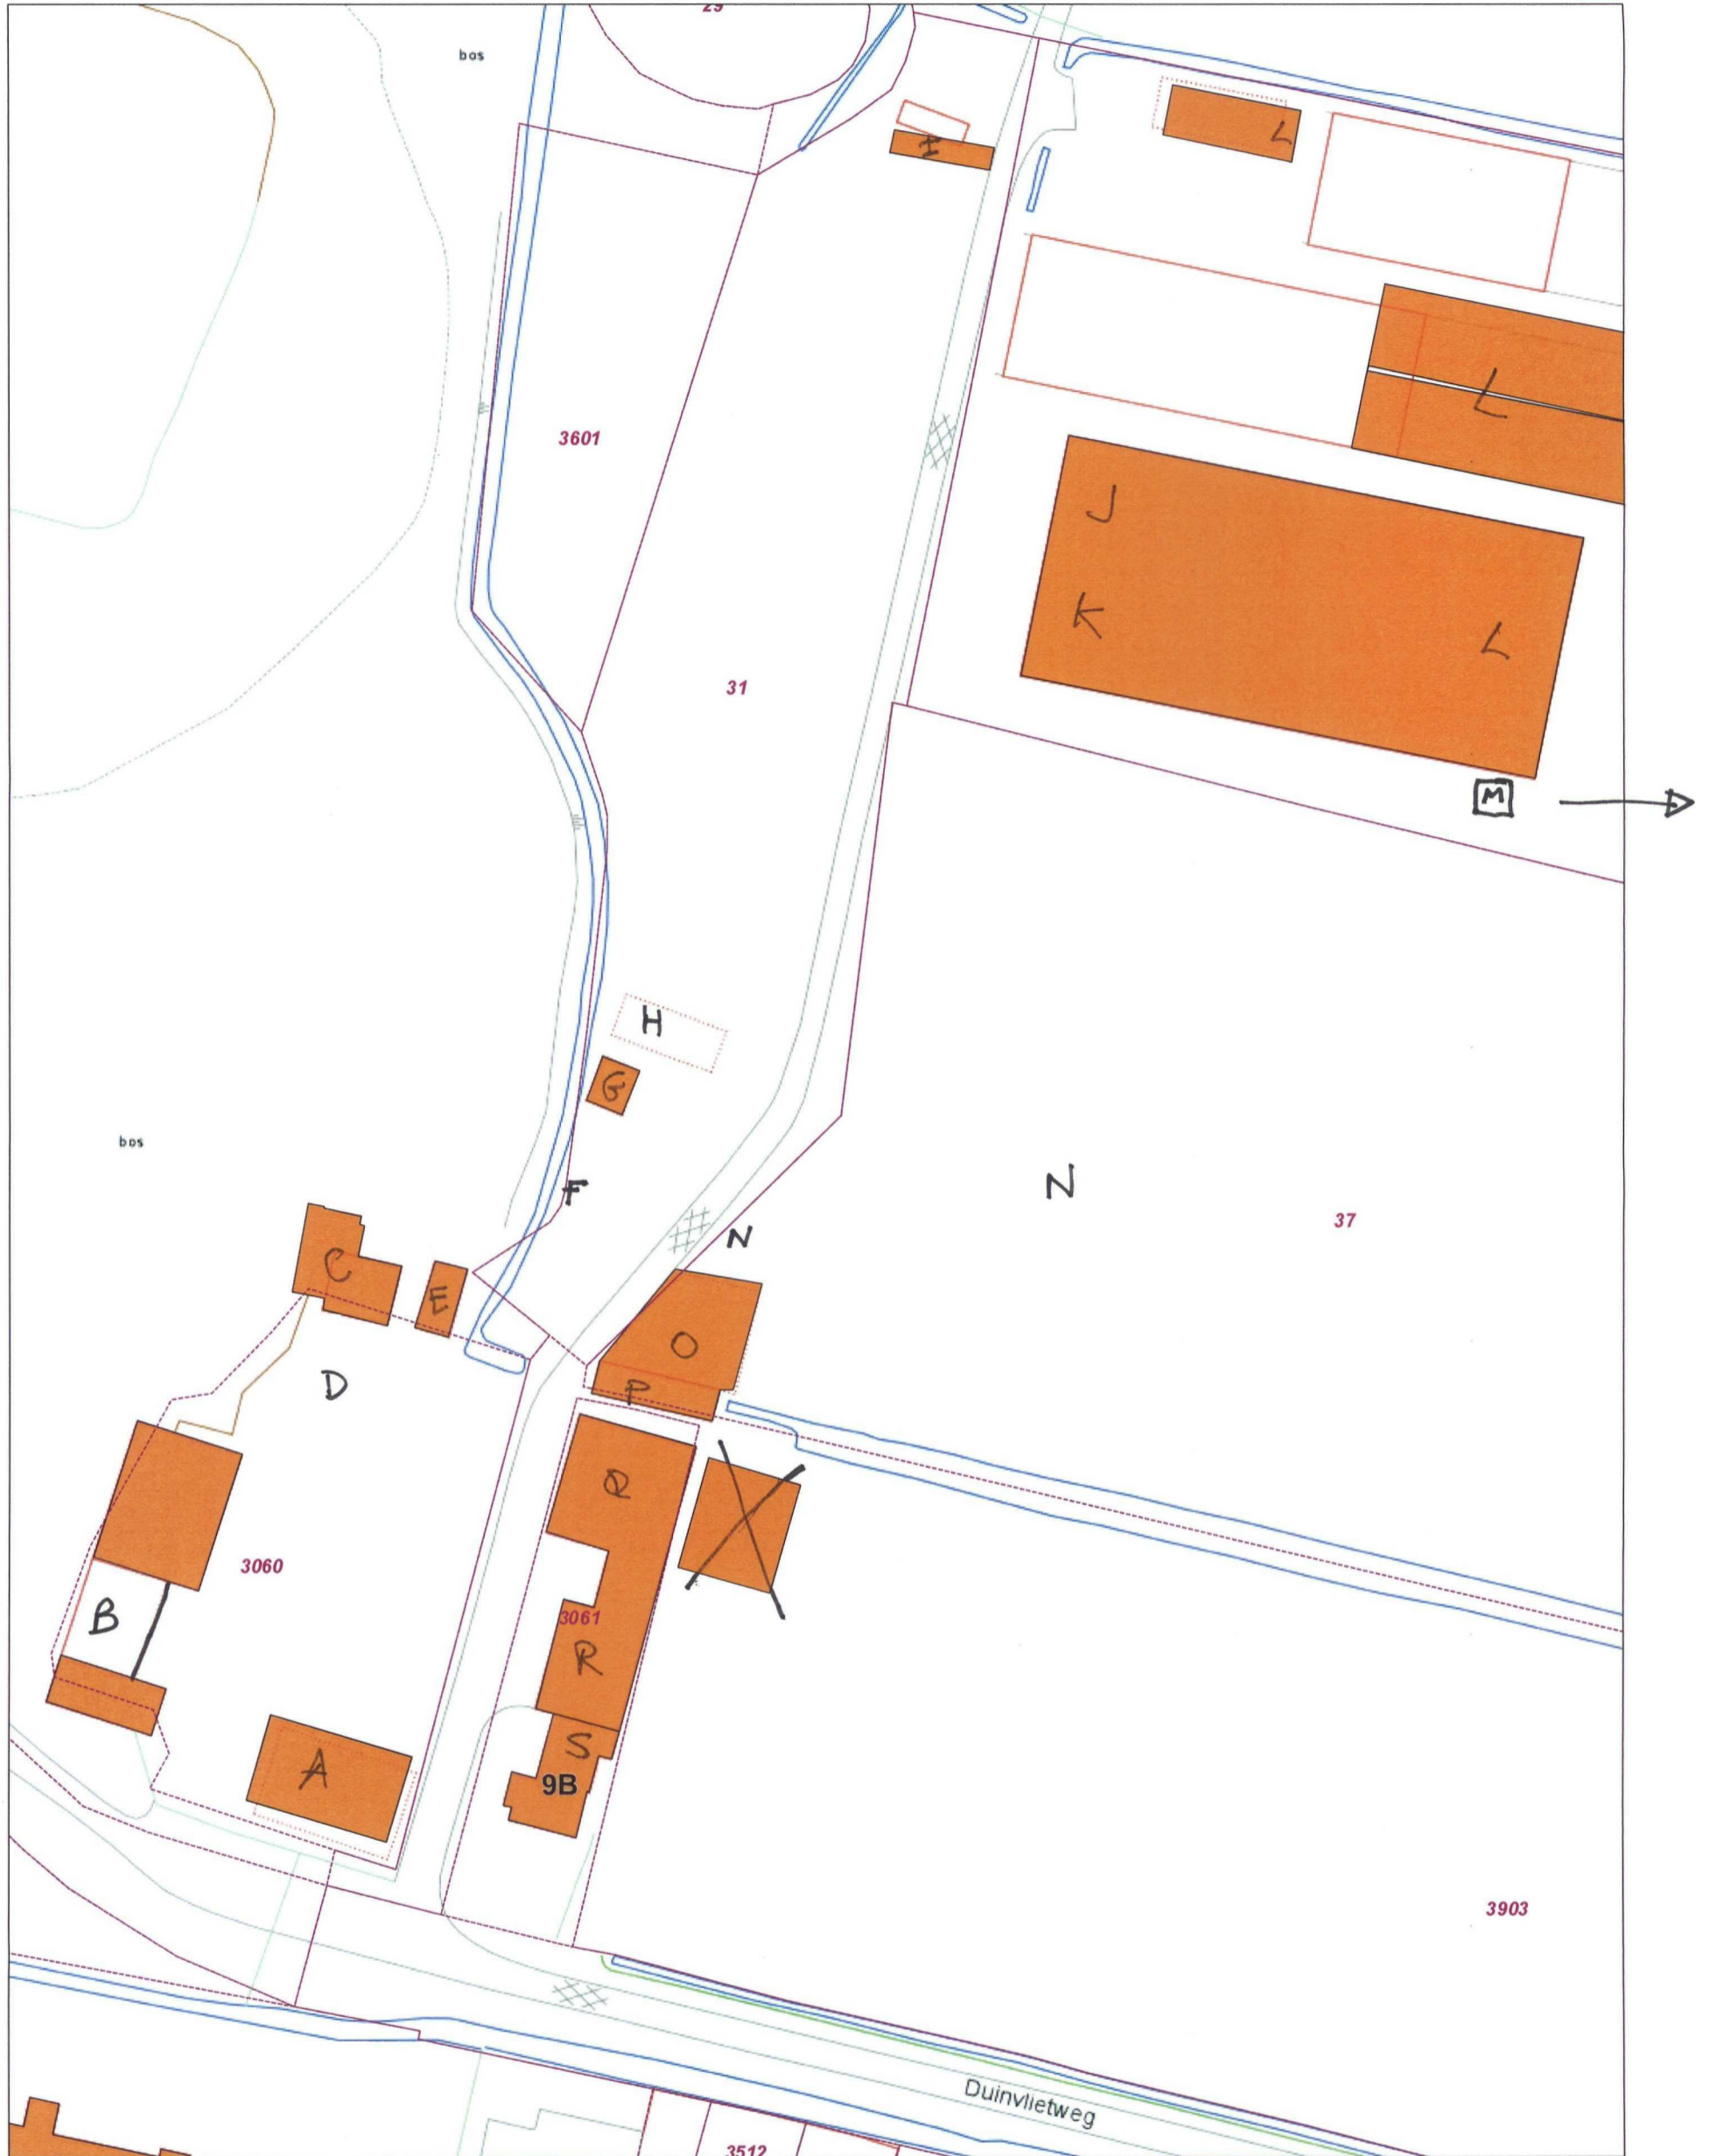

vicrea

Opmerking:

Schaal 1:1000
Datum: 18-06-2015