



- Plangebied**
- Plangebiedgrens
- Bestemmingen**
- Art. 03 **C-1** Centrum - 1
  - Art. 04 **C-2** Centrum - 2
  - Art. 05 **G** Groen
  - Art. 06 **V** Verkeer
  - Art. 07 **WA** Water
- Functieaanduidingen**
- ( br ) brug
  - ( -dh ) detailhandel uitgesloten
  - ( h=5 ) horeca van categorie 5
  - ( sv-ws ) specifieke vorm van verkeer - windschermen en luifels
  - ( -su ) supermarkt uitgesloten
  - ( -w ) wonen uitgesloten
- Bouwvlak**
- bouwvlak
- Bouwaanduidingen**
- [ond] onderdoorgang
- Maatvoeringaanduidingen**
- maatvoeringsvlak
  - ⊕ maximum bouwhoogte ( m )
  - ⊖-⊕ minimum bouwhoogte ( m ) , maximum bouwhoogte ( m )
  - H m2 maximum vloeroppervlakte; bvo ( m2 )
- Topografie**
- topografische ondergrond
  - kadastrale ondergrond

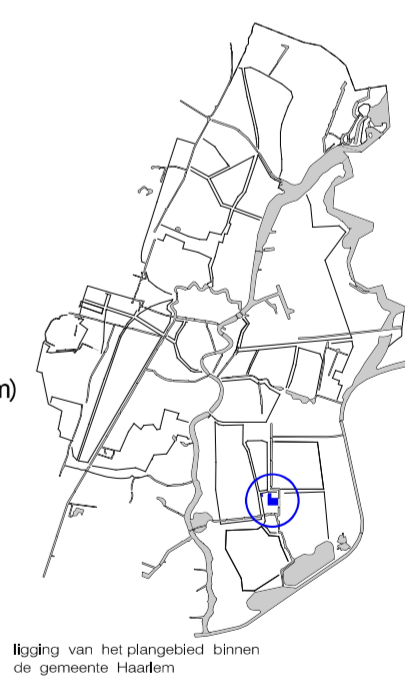

# RUIMTELIJK BELEID

Bestemmingsplan :  
**Schalkstad 1e fase ontwikkeling**

planfase : vastgesteld	besluitdatum :	besluitnummer :	 <b>Haarlem</b>
datum : 10-07-2015	projectleider :	IMRO-ïdn :	
schaal : 1 : 1000	G.W.	NL.IMRO.0392.BP9120007-va01	
formaat : A2	getekend : M.H.	gecontroleerd : M.H.	
IMRO-norm : 2012	M.H.	M.H.	