
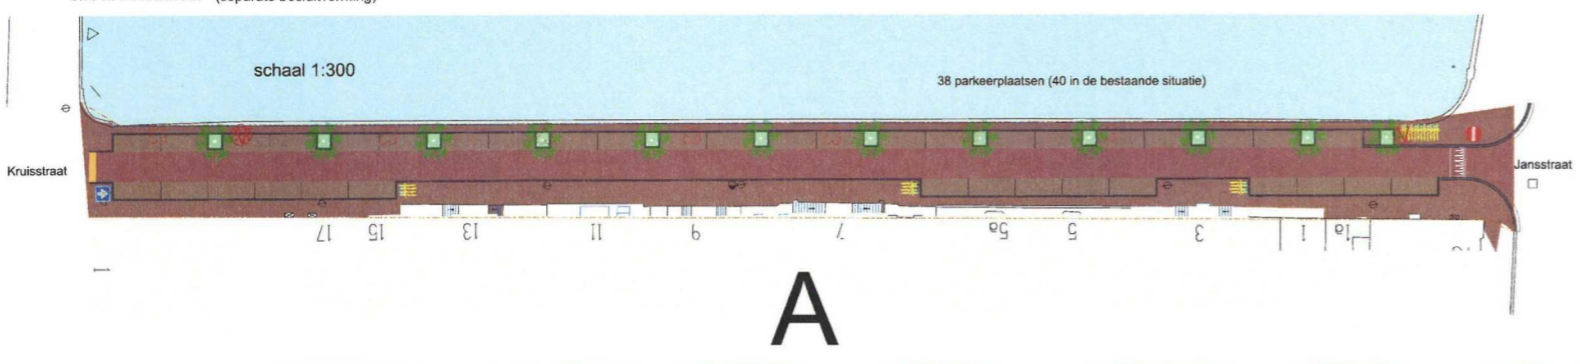


LEGENDA

- gazon
 - parkeervakken - gebakken klinkers keiformaat
 - trottoir-gebakkenklinkers waalformaat
 - rijbaan - gebakken klinkers keiformaat
- Er zal zoveel mogelijk gebruik worden gemaakt van bestaande klinkers, met uitzondering van rak B. Hier zullen nieuwe klinkers worden gebruikt in de rijbaan en in het trottoir.
- nieuwe boom, soort: Linde (*Tilia cordata* "Rancho")
 - boom - bestaand
 - boom - verplaatst
 - boom - verwijderen
 - boom - te verplaatsen
 - boomspiegel 180x180 cm
 - verlichting (handhaven)
 - bestaande parkeermeter
 - inritconstructie
 - bestaande CAI-kast
 - aanbrengen zitbank "Rendez-vous"
 - fietsenrek type : Tulip
 - afvalbak
 - werkgrens
 - bestaande situatie
 - beoogde locatie ondergrondse afvalcontainer (separate besluitvorming)

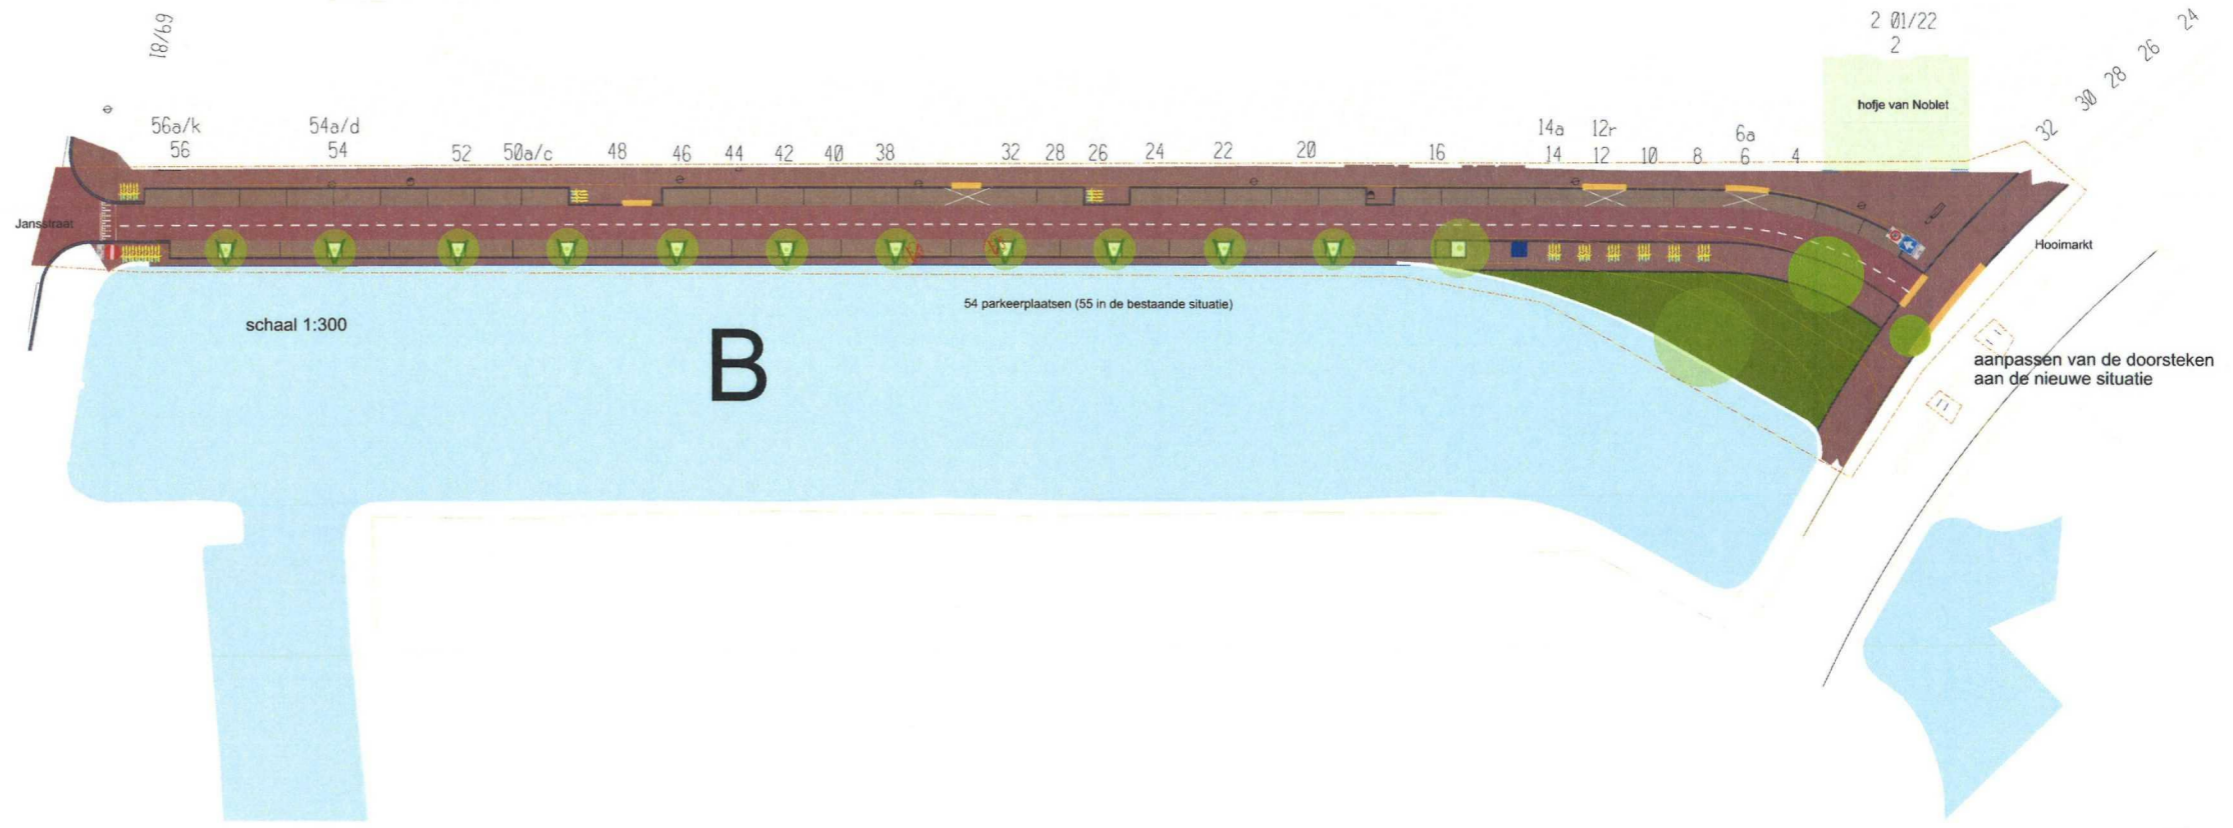


RUIMTELIJK ONTWERP

Onderwerp:
Nieuwe Gracht
Vervangen walmuur
definitief ontwerp rakkens A en B

Haarlem

datum: 31-08-2012	projectleider: S. d. K.	tekeningnummer: 101-104v004
schaal: 1:300/1:500/1:500	gecontroleerd: S. B.	
formaat: A3 (L&D)	gecontroleerd: S. B.	
plantaal: 100	gecontroleerd: S. B.	

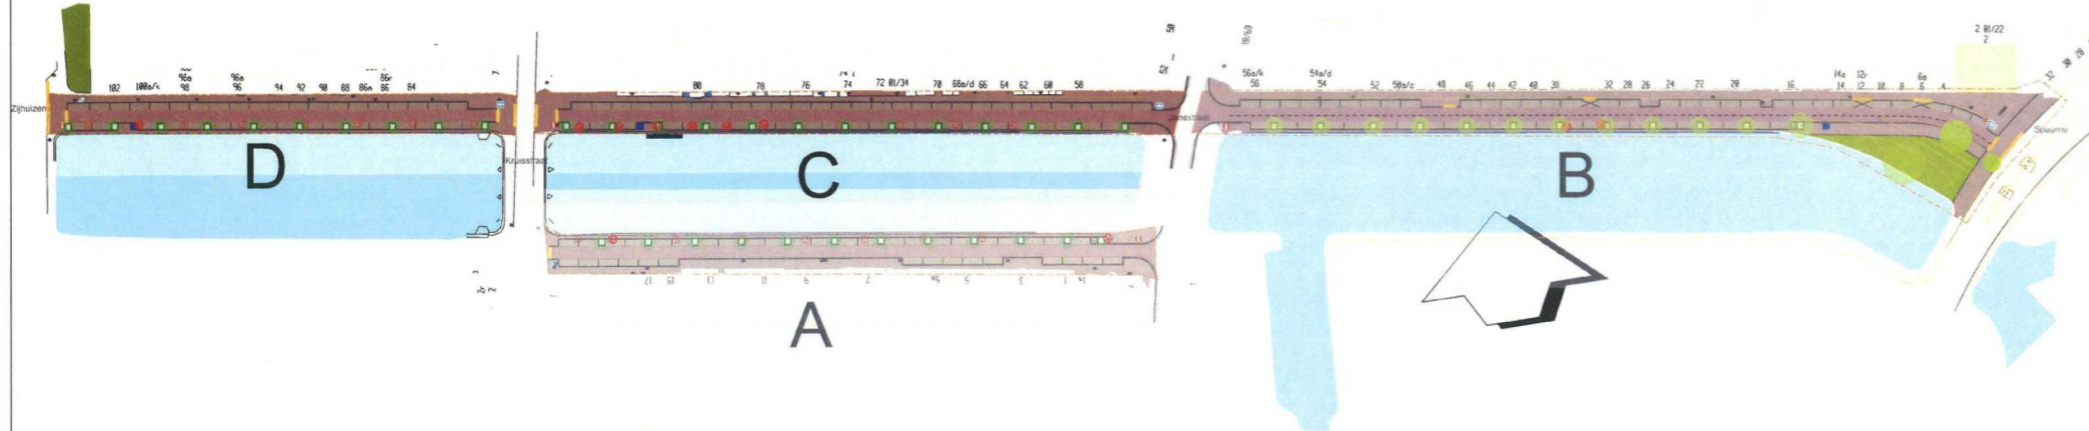


LEGENDA


- gazon
- parkeervakken - gebakken klinkers keiformaat
- trottoir-gebakkenklinkers waalformaat
- rijbaan - gebakken klinkers keiformaat

Er zal zoveel mogelijk gebruik worden gemaakt van bestaande klinkers, met uitzondering van rak B. Hier zullen nieuwe klinkers worden gebruikt in de rijbaan en in het trottoir.



- nieuwe boom, soort: Linde (Tilia cordata "Rancho")
- boom - bestaand
- boom - verplaatst
- boom - verwijderen
- boom - te verplaatsen
- boomspiegel 180x180 cm
- verlichting (handhaven)
- bestaande parkeermeter
- inritconstructie
- bestaande CAI-kast
- aanbrengen zitbank "Rendez-vous"
- fietsenrek type : Tulip
- afvalbak
- werkgrens
- bestaande situatie
- beoogde locatie ondergrondse afvalcontainer (separate besluitvorming)

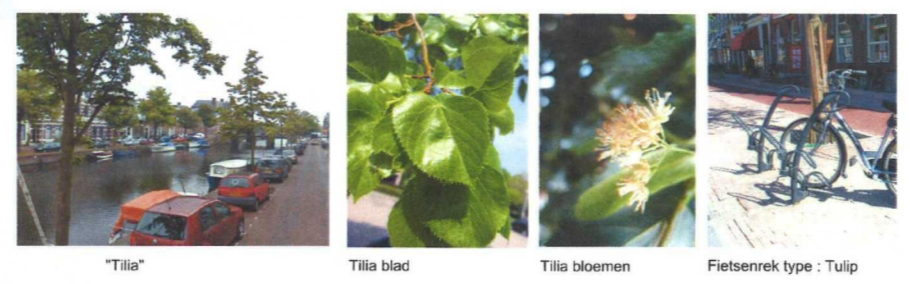

"Tilia" Tilia blad Tilia bloemen Fietsenrek type : Tulip

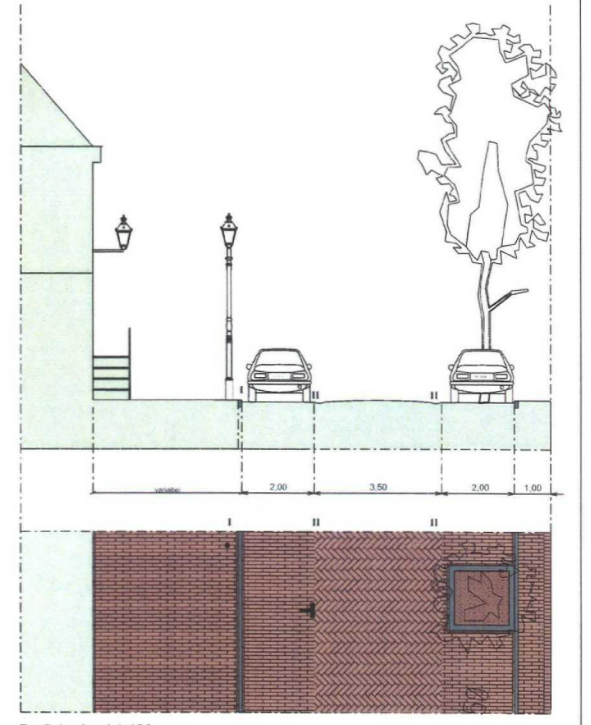

Profiel schaal 1:100

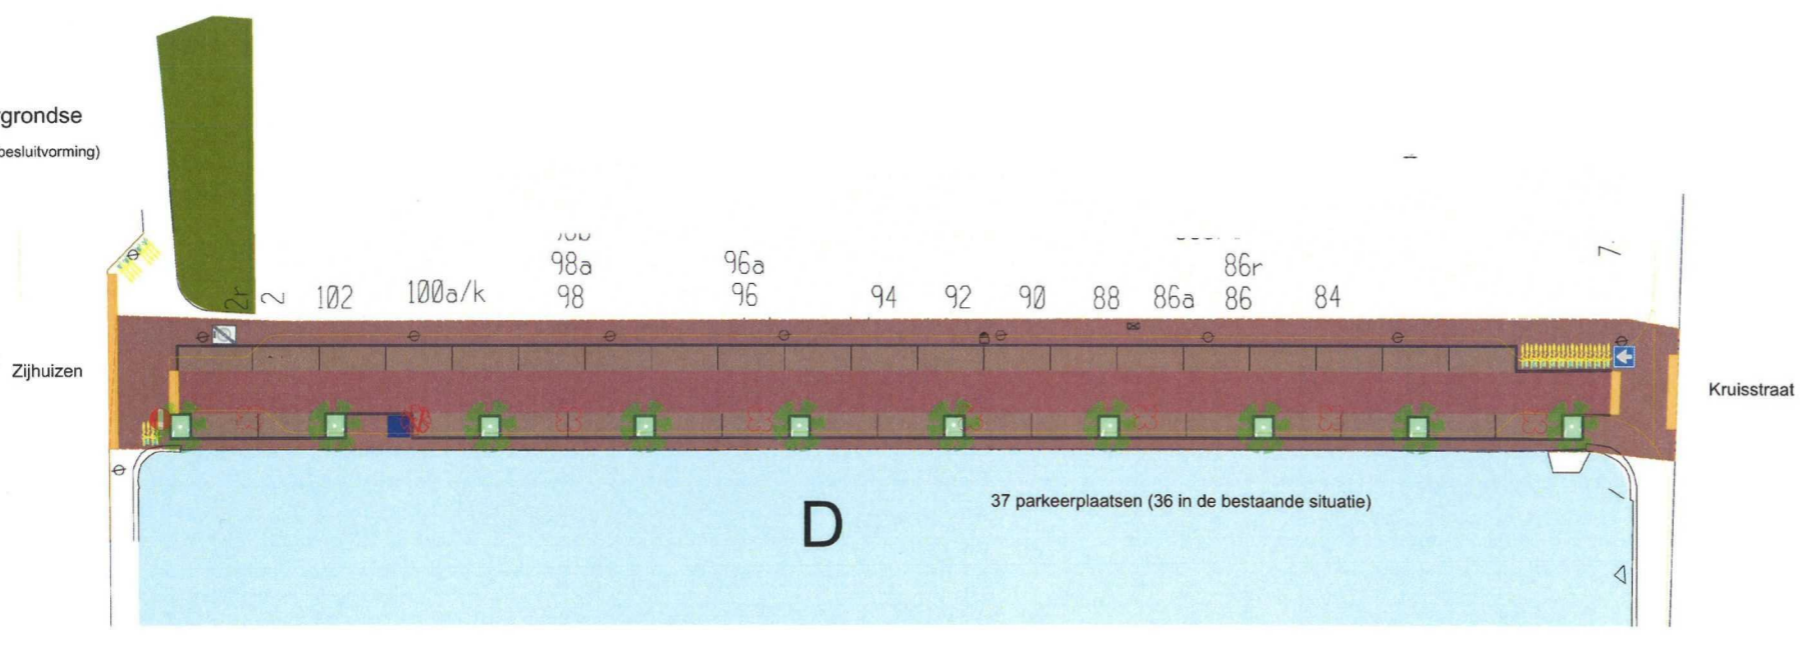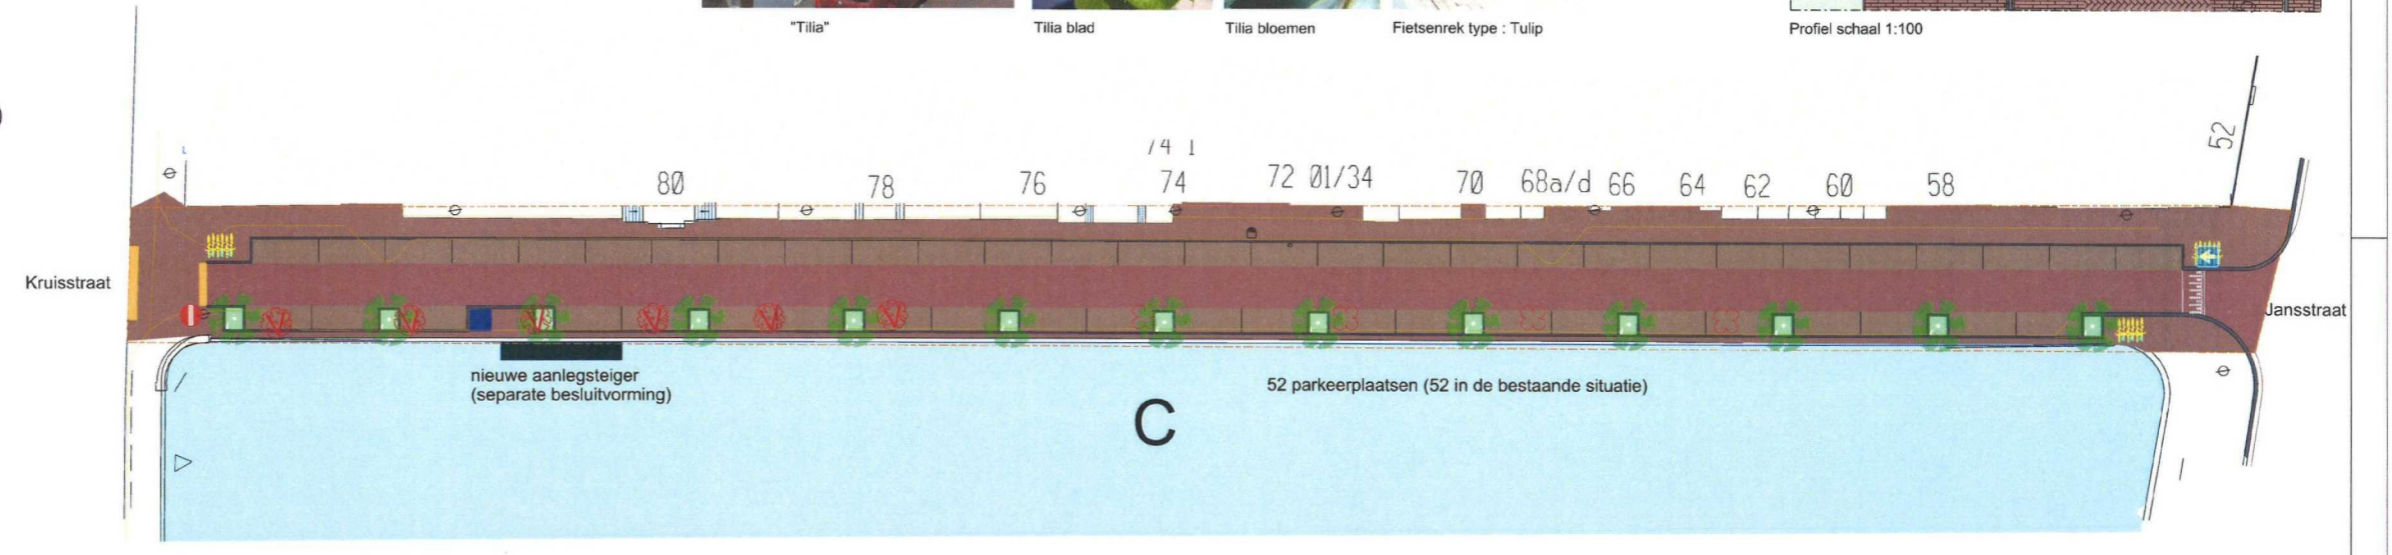

bestaande situatie

RUIMTELIJK ONTWERP			
Onderwerp:		 Haarlem	
Nieuwe Gracht			
Vervangen walmuur definitief ontwerp rakken C en D			
datum : 31-05-2012	projectleider:	tekening nummer:	
schaal : 1:1000/300/100	SdK	101-104vv005	
formaat : van (A1)	getekend:	gecontroleerd:	
planfase: definitief ontwerp	SBB/S.K.	SBB	