


Bestemmingsplan: DSK III

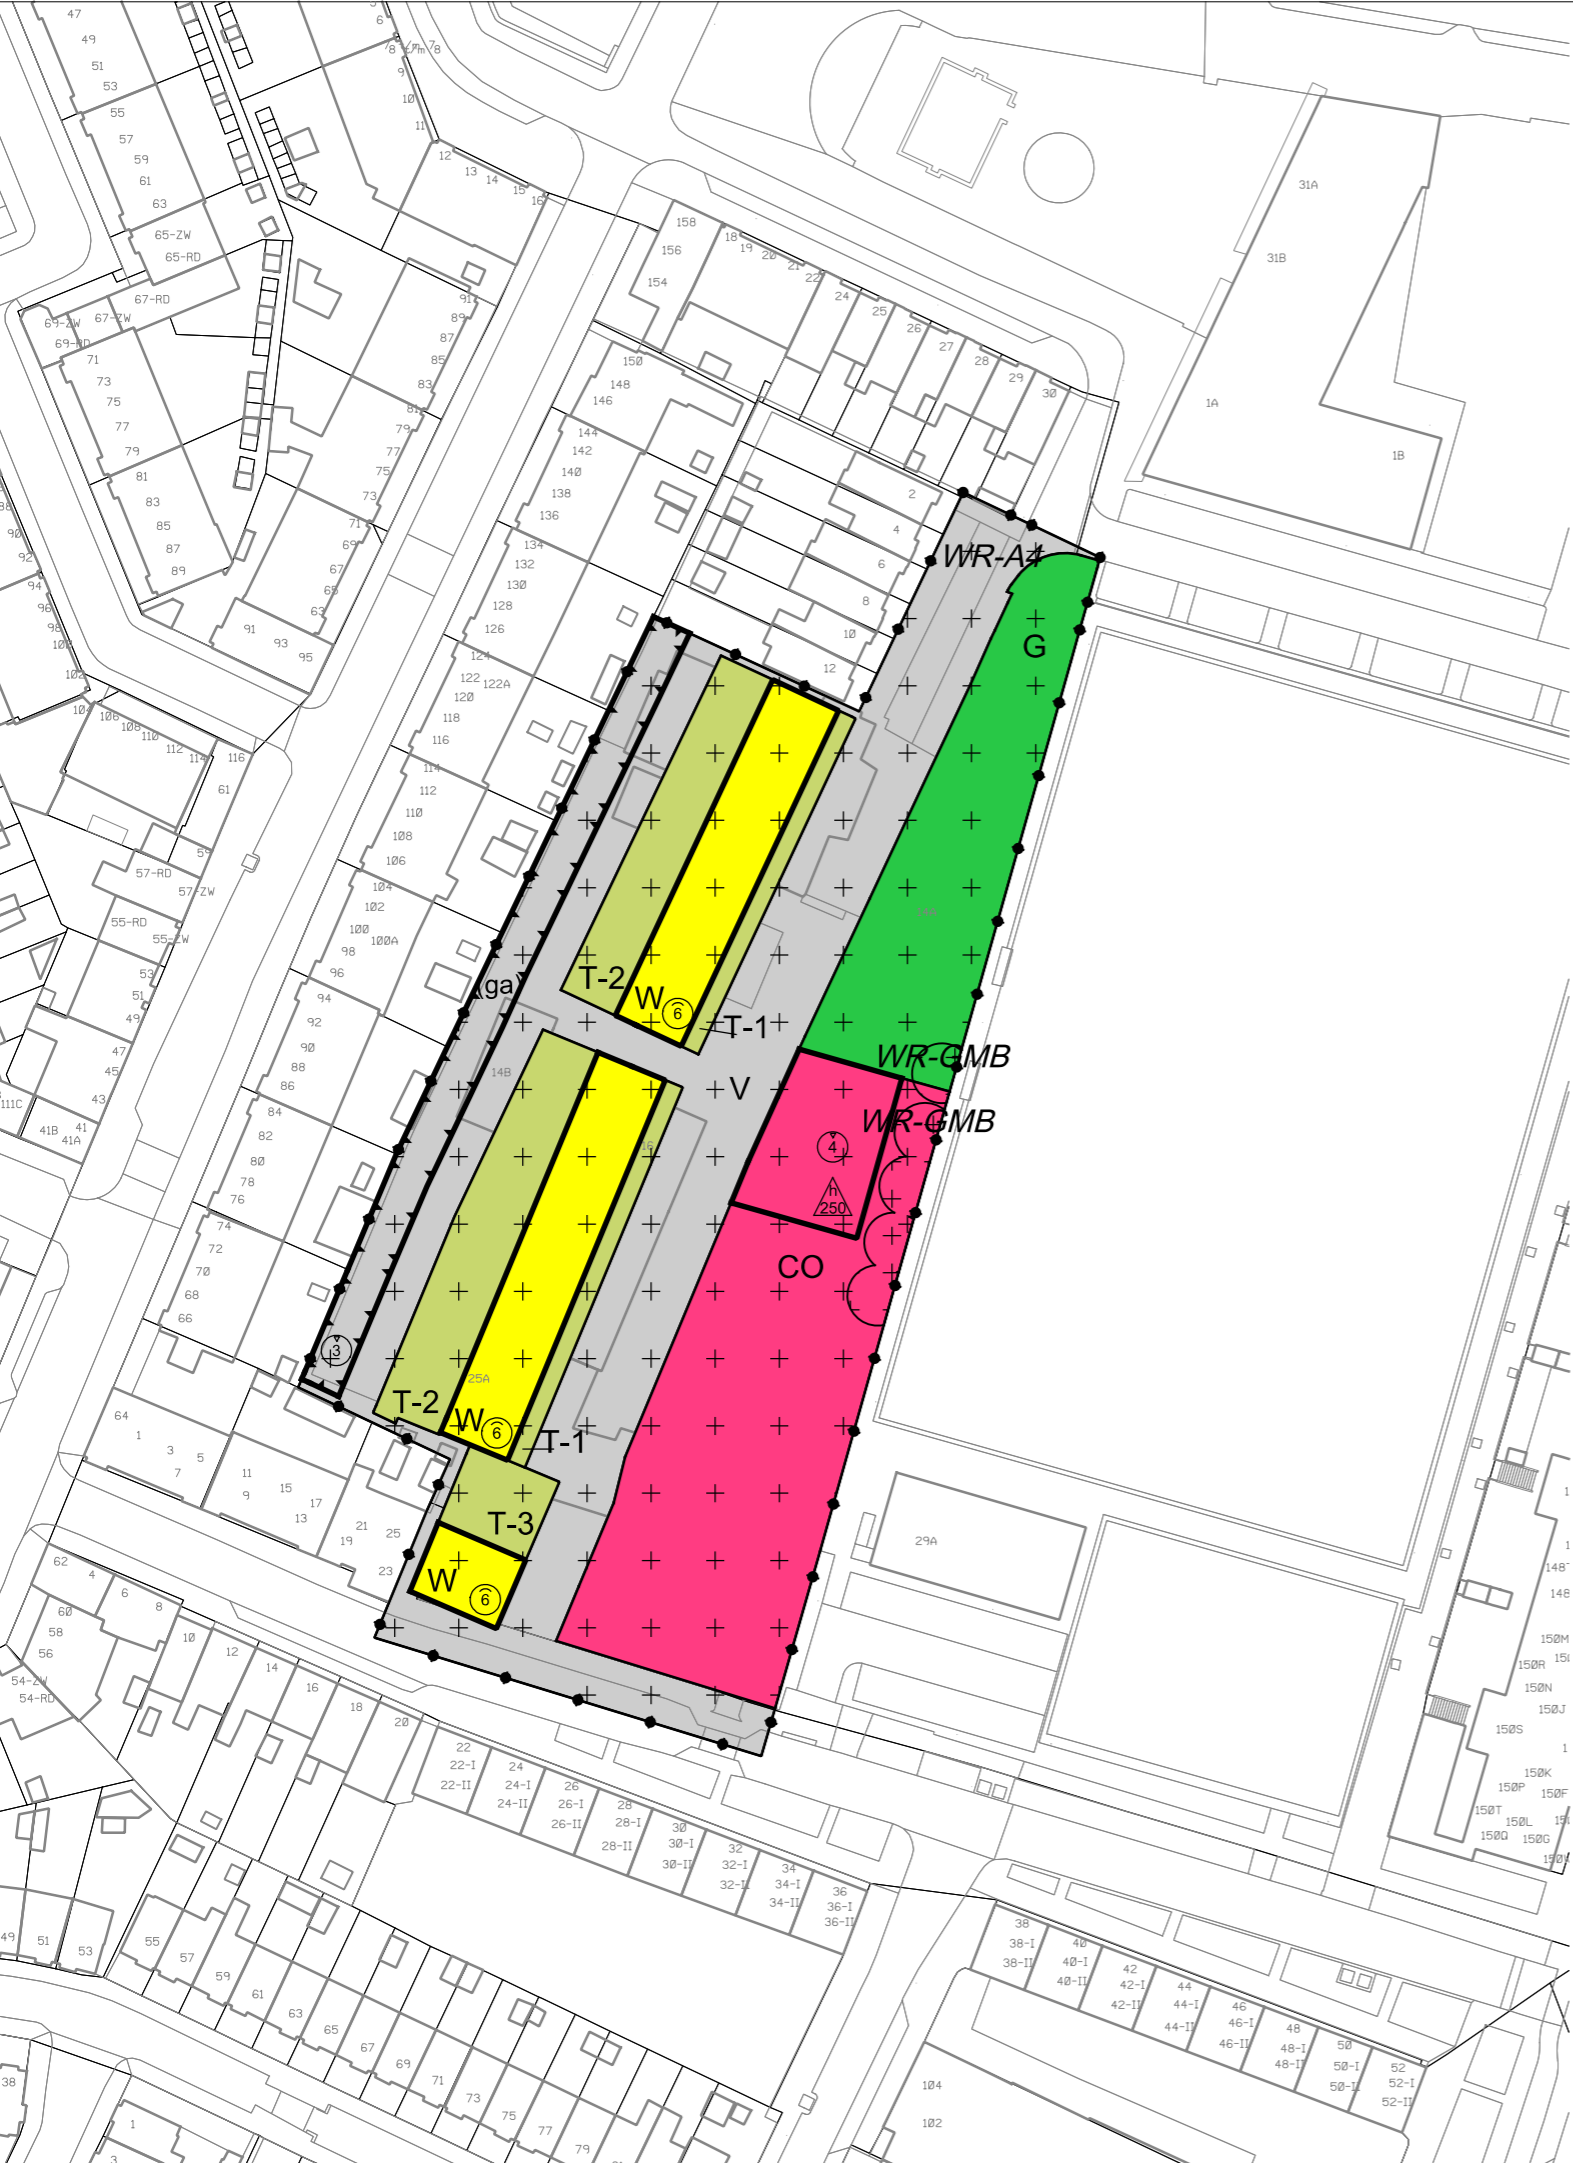

Plangebied



Bestemmingen

- Art. 03 CO Cultuur en ontspanning
- Art. 04 G Groen
- Art. 05 T-1 Tuin - 1
- Art. 06 T-2 Tuin - 2
- Art. 07 T-3 Tuin - 3
- Art. 08 V Verkeer
- Art. 09 W Wonen

Dubbelbestemmingen

- Art. 10 WR-A4 Waarde - Archeologie 4
- Art. 11 WR-GMB Waarde - Groeiplaats monumentale boom

Functieaanduidingen



Bouwvlak




Maatvoeringaanduidingen

- maatvoeringsvlak
- A maximum goothoogte (m)
- B maximum bouwhoogte (m)
- △ maximum bebouwd oppervlak (m²)

Topografie

- topografische ondergrond
- kadastrale ondergrond

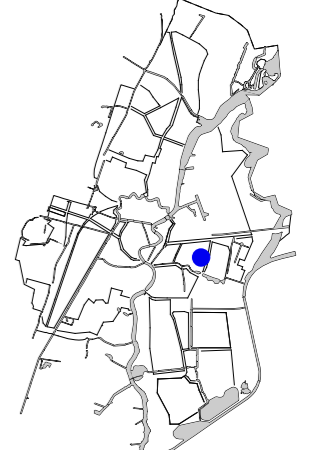

ligging van het plangebied binnen de gemeente Haarlem



RUIMTELIJK BELEID

Bestemmingsplan :
DSK III



planfase : vaststelling besluitdatum : 21-04-2016 besluitnummer :

datum : 22-03-2016	projectleider : J.P.	IMRO-idn : NL.IMRO.0392.BP3120013-va01
schaal : 1 : 1000	getekend : E.W. gecontroleerd : M.H.	
formaat : A3		
IMRO-norm : 2012		