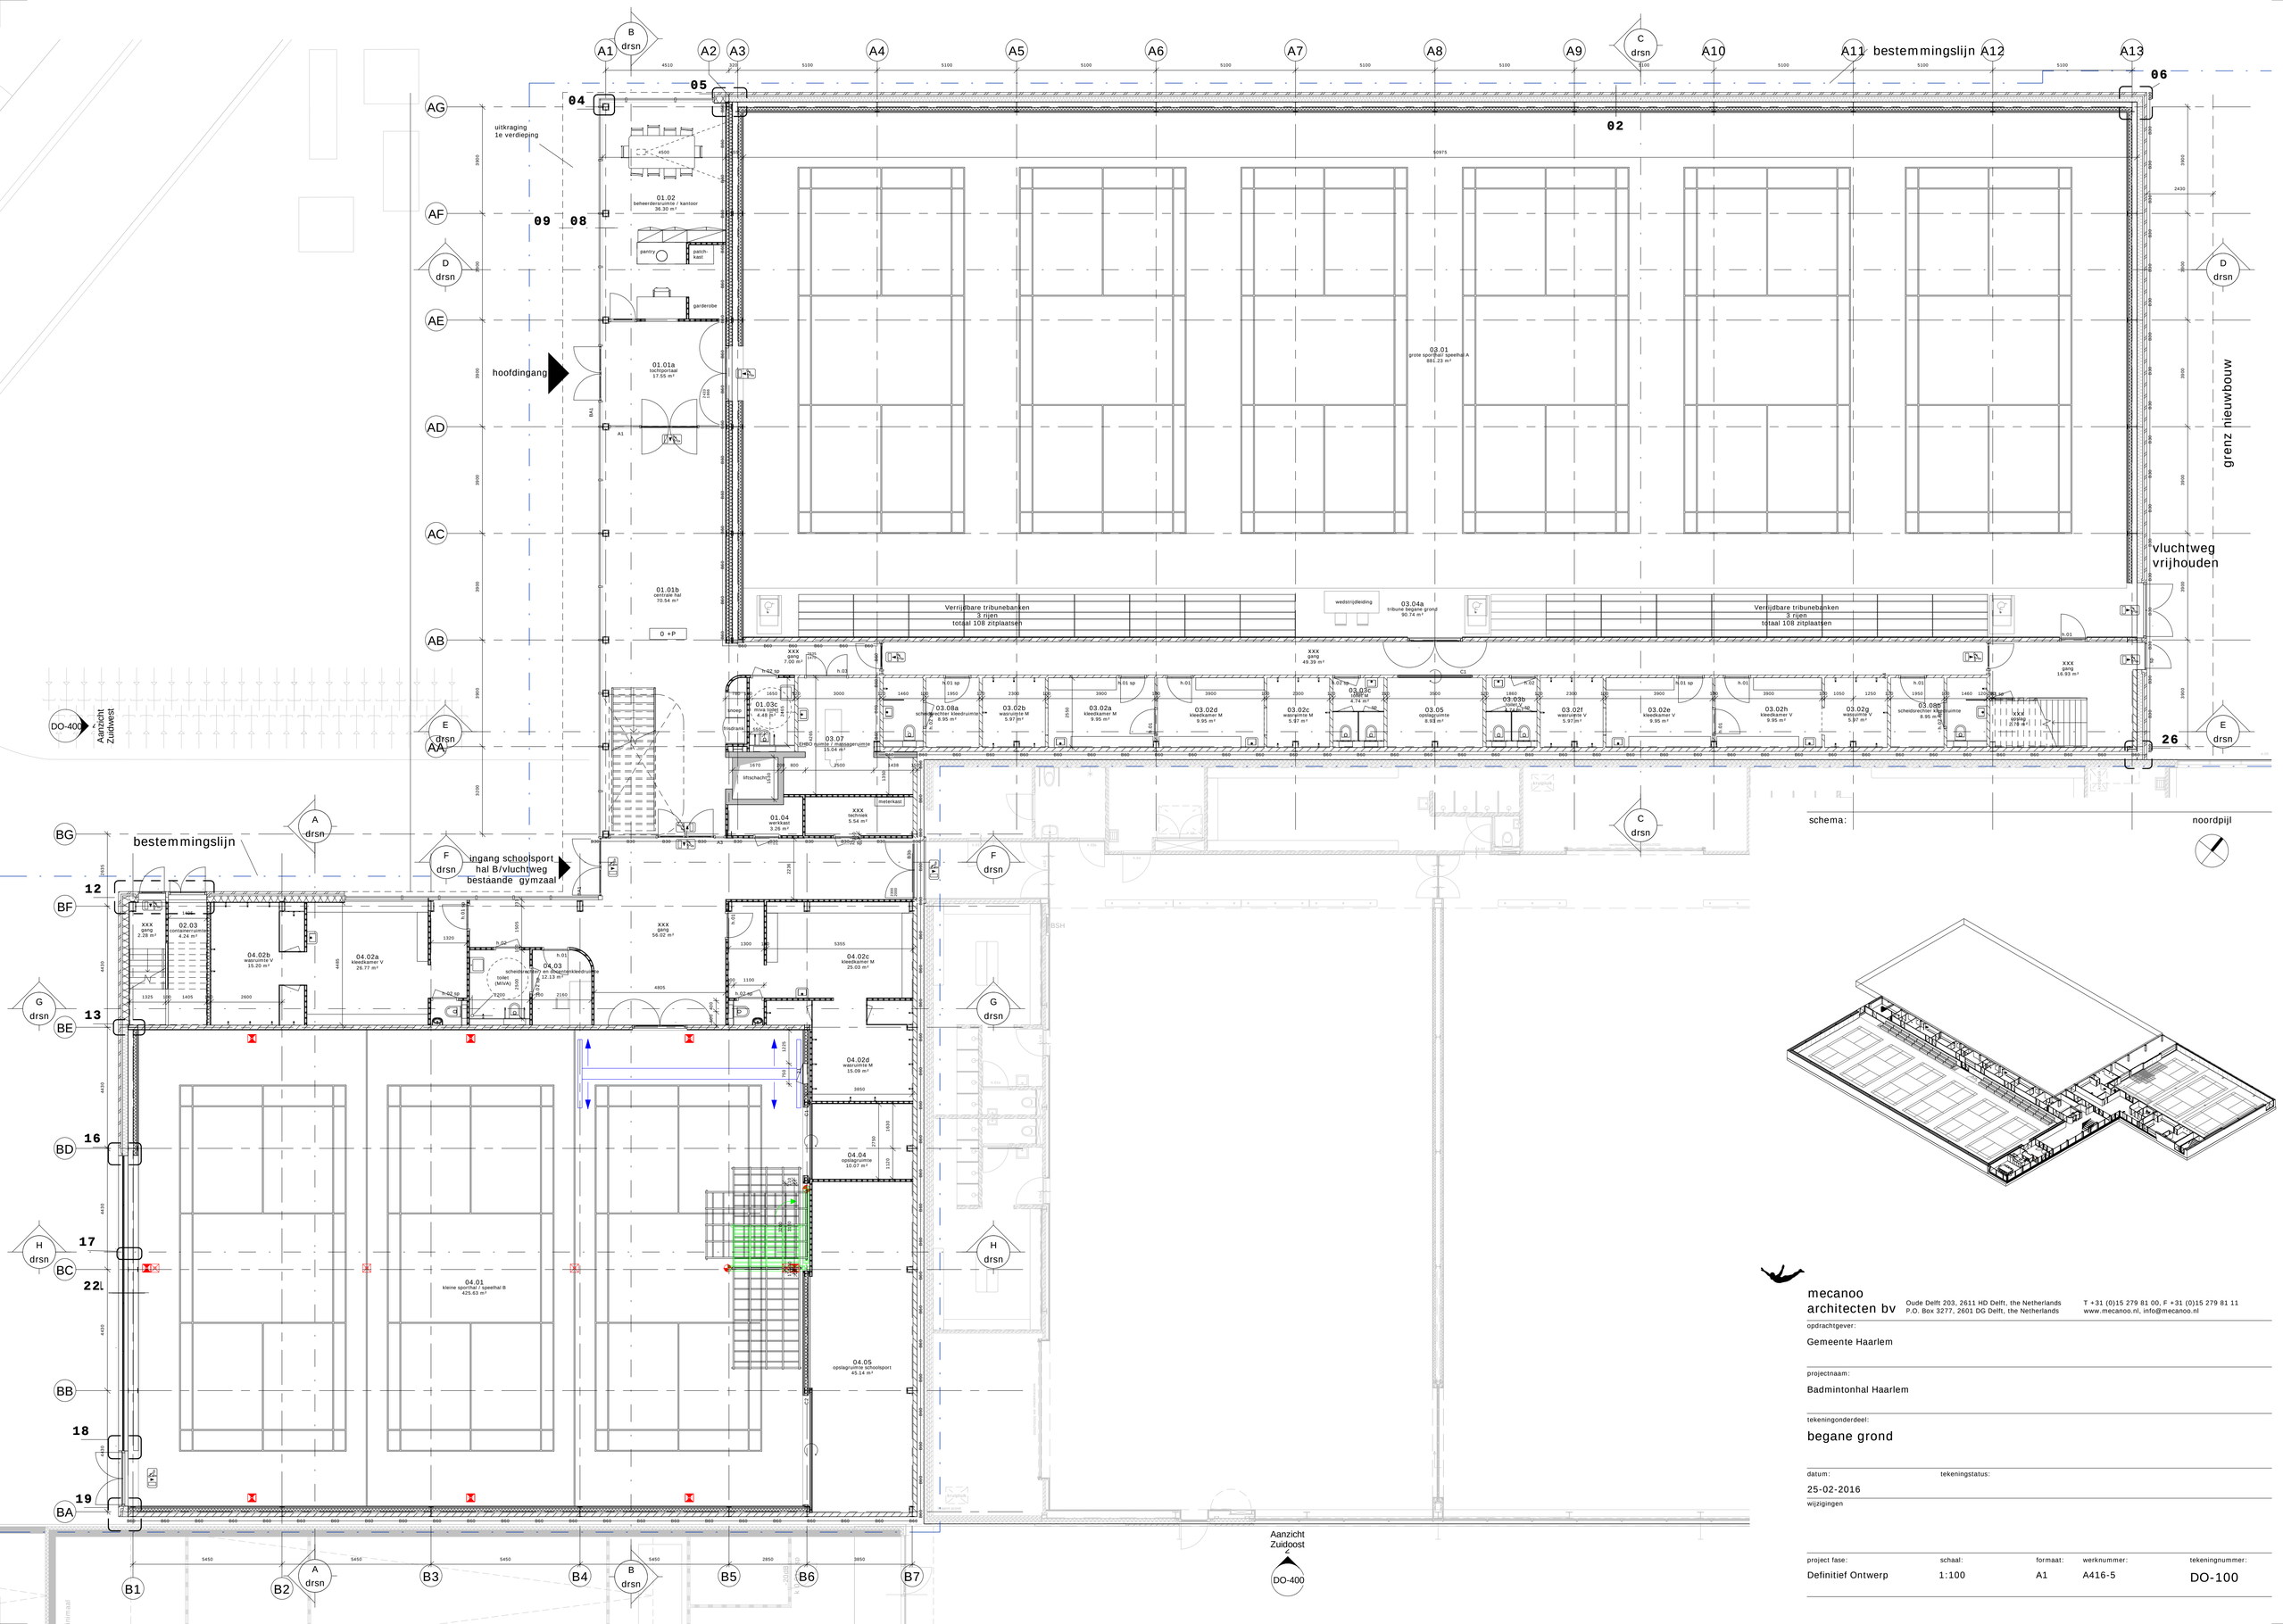

mecanoo
architecten bv

Oude Delft 203, 2611 HD Delft, the Netherlands
P.O. Box 3277, 2601 DG Delft, the Netherlands

T +31 (0)15 279 81 00, F +31 (0)15 279 81 11
www.mecanoo.nl, info@mecanoo.nl

opdrachtgever:
Gemeente Haarlem

projectnaam:
Badmintonhal Haarlem

tekeningonderdeel:
begane grond

datum: 25-02-2016

tekeningstatus:

wijzigingen

project fase:	schaal:	formaat:	werknummer:	tekeningnummer:
Definitief Ontwerp	1:100	A1	A416-5	DO-100