


**LEGENDA**

- Bestaand beplanting / gazon
- Particuliere gronden (voortuin)
- Parkeervakken - straatbakstenen keiformaat
- Parkeervakken - betonstraatstenen keiformaat
- Trottoir - 30x30cm betontegel, dik 45mm
- Trottoir - 30x30cm betontegel, dik 80mm
- Trottoir - prive eigendom
- Fietsstroken - asfalt, kleur rood
- Rijweg - asfalt, kleur zwart
- Rijweg - straatbakstenen (diverse formaten)
- Middengeleider - betonstraatstenen keiformaat
- Boom - bestaand
- Boom - verwijderen
- Boom - stobbe verwijderen
- Nieuwe boom
- Nieuwe boom, soort: Zuileik, Quercus Robur 'Fastigiata Koster'
- Bestaande ondergrondse vuilcontainer
- Bushalte met abri
- Busvriendelijke drempel
- Inritconstructie
- Trottoirband 13/15cm
- Trottoirband 38/40cm
- Mindervalide parkeerplaats
- Fietsenrek type : Tulip
- Bestaande afvalbak
- Verlichting: masten vervangen
- Systeemgrens

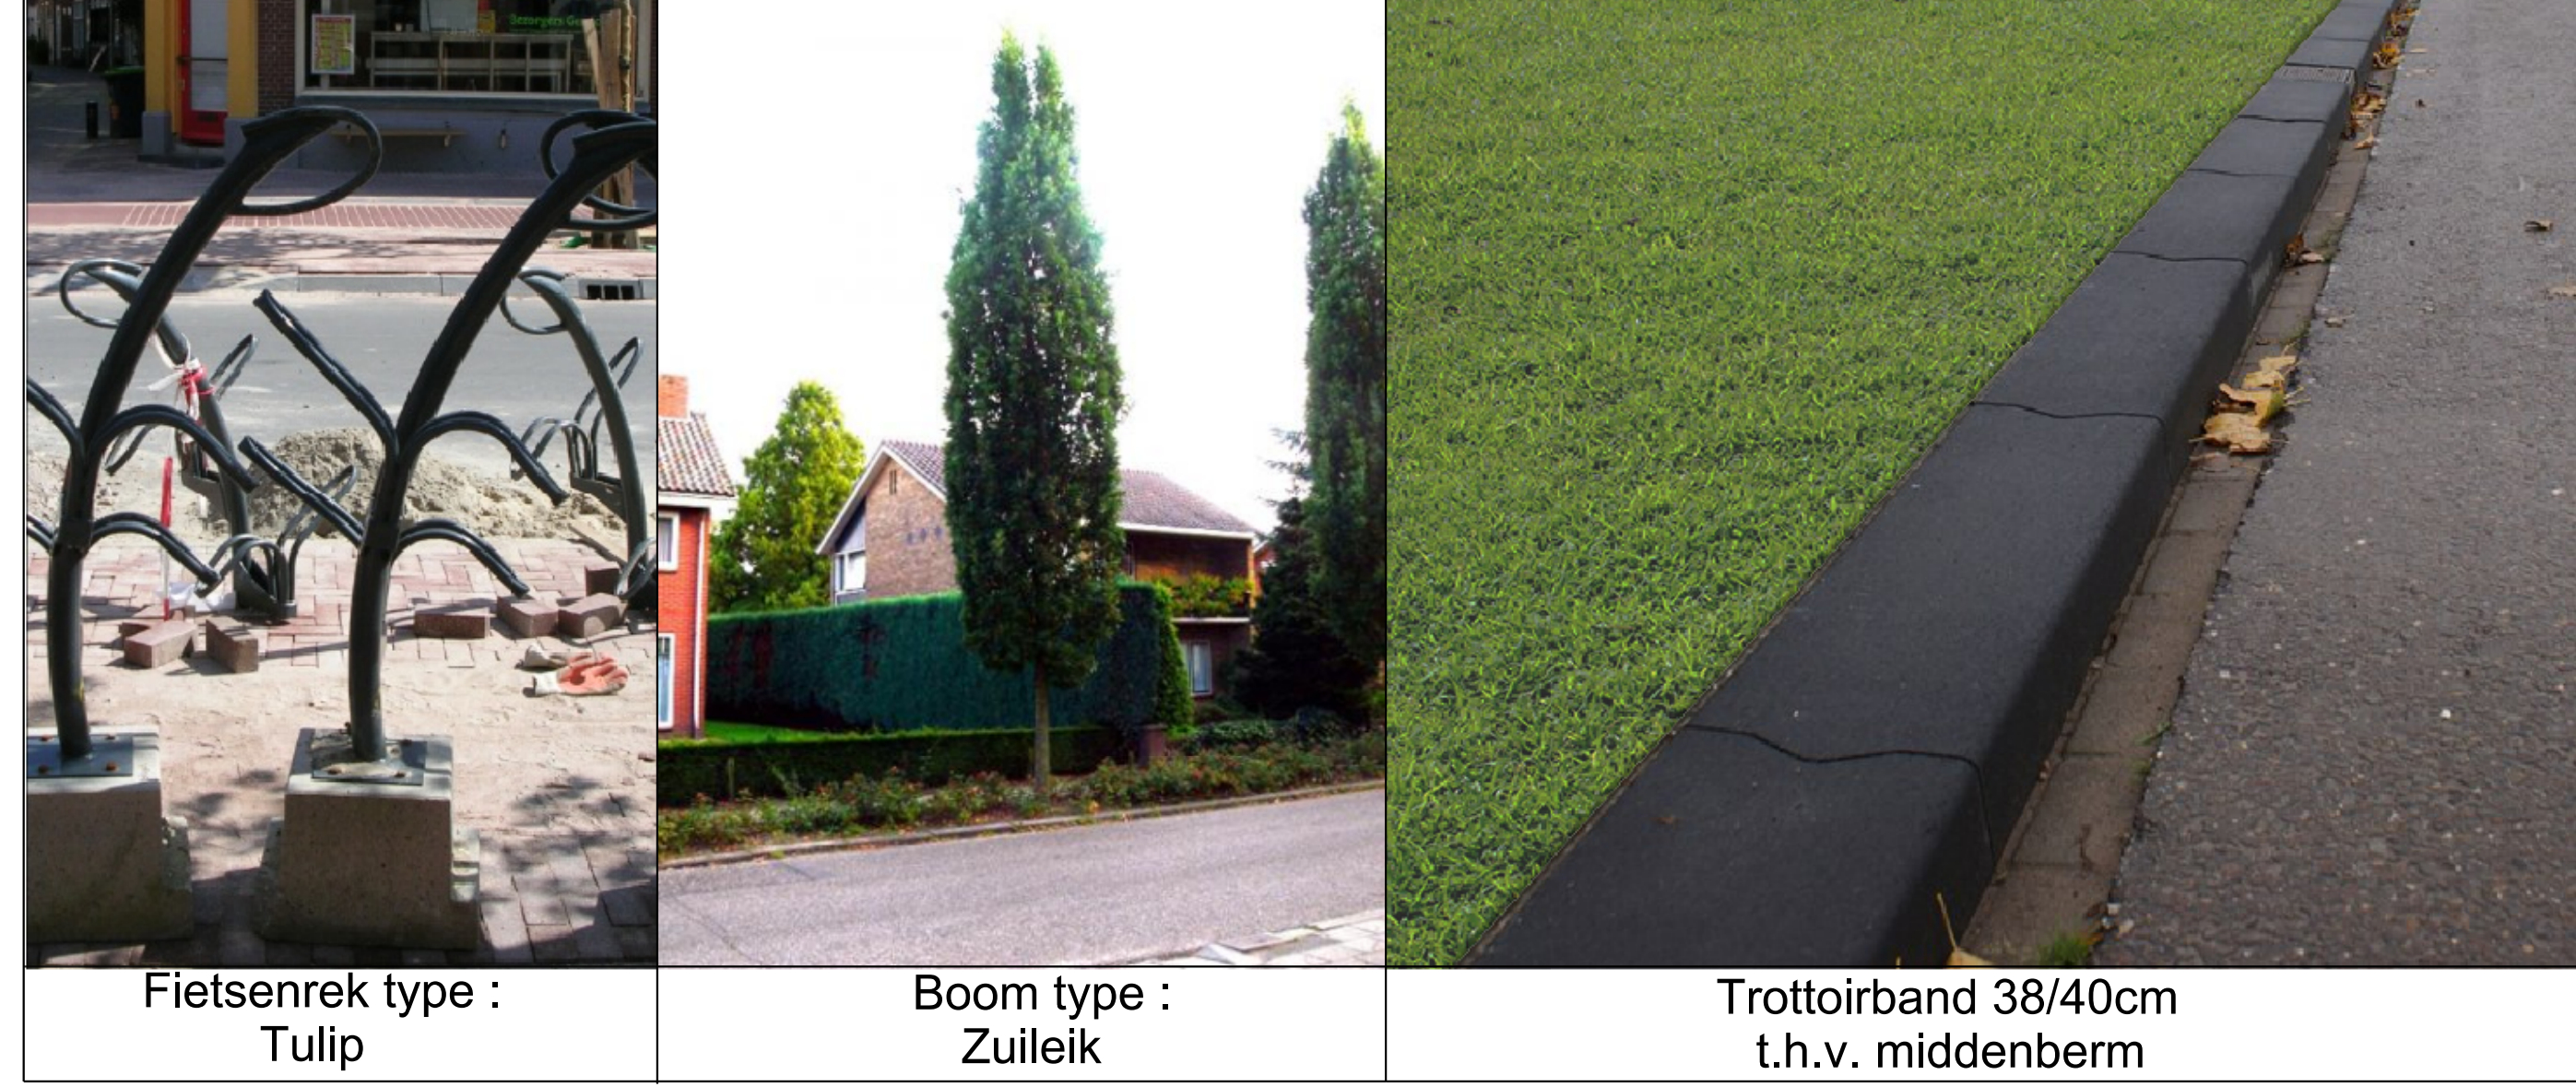

Fietsenrek type : Tulip

Boom type : Zuileik

Trottoirband 38/40cm t.h.v. middenberm

Gemeente Haarlem Hoofdafdeling Gebiedsontwikkeling en Beheer Projectaansprakelijke: J.S.G. Entes Projectnummer: 8414680 Bestaande afvalbak: 1 IN 1 Status: DEFINITIEF www.anteagroup.nl		Schaal: 1:500 Datum: 09-09-2018 Versie: 2.3-VO-3 M.V.K. GET.
---	--	---