



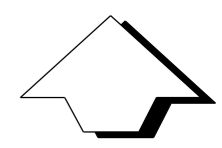

- Plangebied**
- Plangebiedgrens
- Bestemmingen**
- Art. 03 GD4 Gemengd - 4
- Art. 04 T-1 Tuin - 1
- Art. 05 T-2 Tuin - 2
- Art. 06 WA Water
- Dubbelbestemmingen**
- Art. 07 WR-A3 Waarde - Archeologie 3
- Art. 08 WR-B3 Waarde - Beschermd stadsgezicht
- Functieaanduidingen**
- (gs) geluidscherm
- (kdv) kinderdagverblijf
- (sm-bso) specifieke vorm van maatschappelijk - buitenschoolse opvang
- Bouwvlak**
- bouwvlak
- Bouwaanduidingen**
- [bg] bijgebouwen
- [sba-o2] specifieke bouwaanduiding - orde 2
- Maatvoeringaanduidingen**
- maatvoeringsvlak
- maximum bouwhoogte ( m )
- minimum goothoogte ( m ) , maximum goothoogte ( m ) ,  
minimum bouwhoogte ( m ) , maximum bouwhoogte ( m )
- Topografie**
- topografische ondergrond
- kadastrale ondergrond

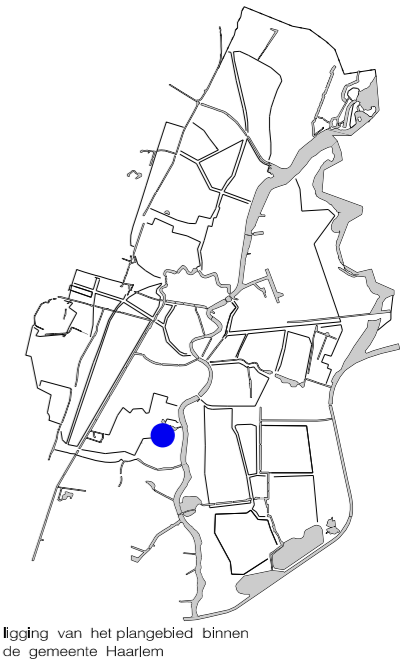

# RUIMTELIJK BELEID

Bestemmingsplan :  
**Kinderopvang Hildebrandlaan 2**

planfase : vastgesteld      besluitdatum :      besluitnummer :



datum : 15-12-2016	projectleider : Z.K.	IMRO-idn : NL.IMRO.0392.BP4120015-va01
schaal : 1 : 500	getekend : M.H.	
formaat : A3	gecontroleerd : E.L.	
IMRO-norm : 2012		