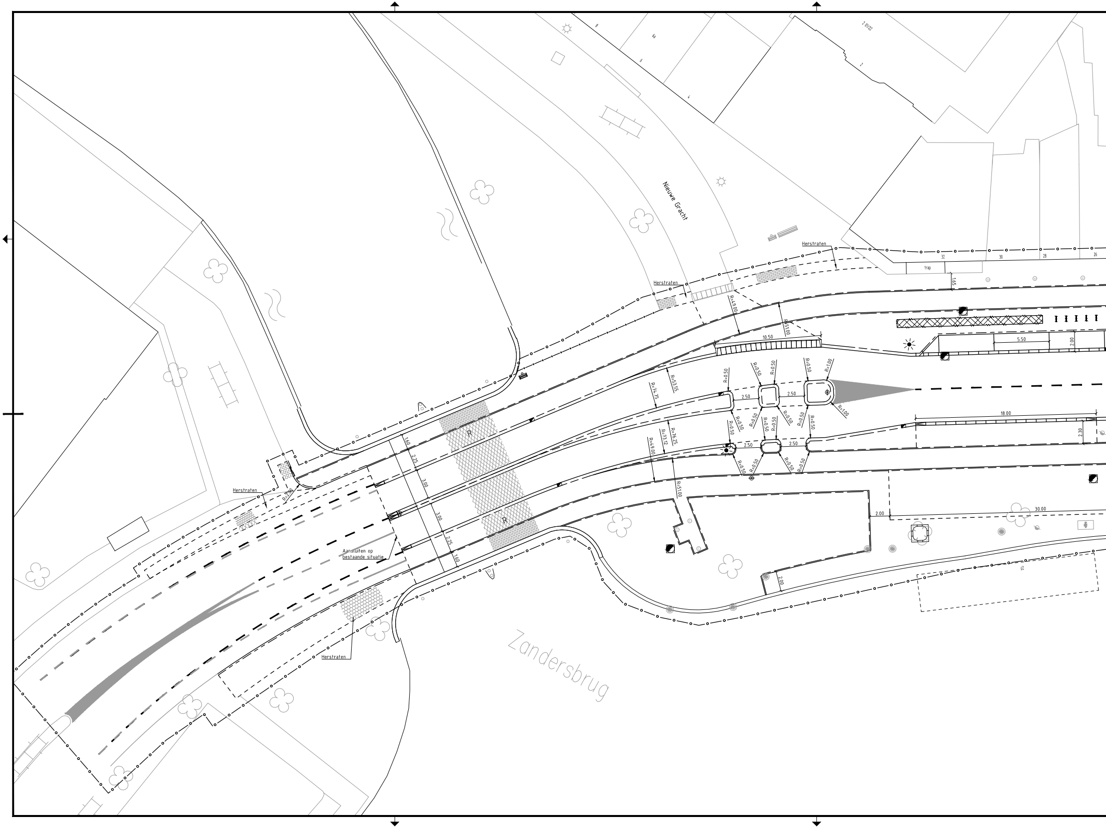
Nieuwe Gracht
Zandersbrug
Herstraten
Herstraten
Herstraten
Herstraten
Aansluiten op bestaande situatie
trap
32
30
28
26
1.65
R=49.00
R=51.00
10.50
5.50
2.00
R=53.55
R=74.75
R=0.50
R=1.00
2.50
2.50
2.50
2.50
18.00
2.30
R=76.25
R=73.12
R=49.00
R=51.00
2.00
30.00
2.00
21
R=2.00
1.60
2.25
3.00
3.00
2.25
1.60
P
P
8
6a
6
4
2

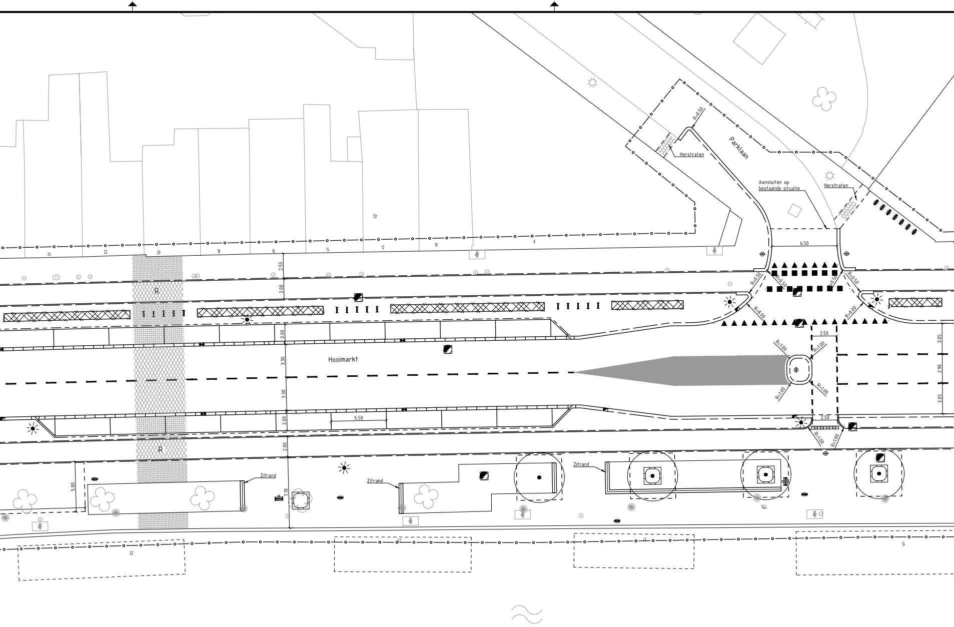
Parklaan
R=0.50
Herstraten
Aansluiten op bestaande situatie
Herstraten
12r
24
22
20
18
16
14
12
10
8
6.50
2.55
2.00
R=0.50
R=0.50
R=0.50
R=0.50
R=8.00
R=8.00
R
2.00
2.50
3.05
R=1.00
R=1.00
Hooimarkt
3.30
2.90
3.30
R=1.00
R=1.00
3.05
5.50
2.00
2.50
R=1.00
R=1.00
2.00
R
Zitrand
Zitrand
Zitrand
5.00
7.10
52

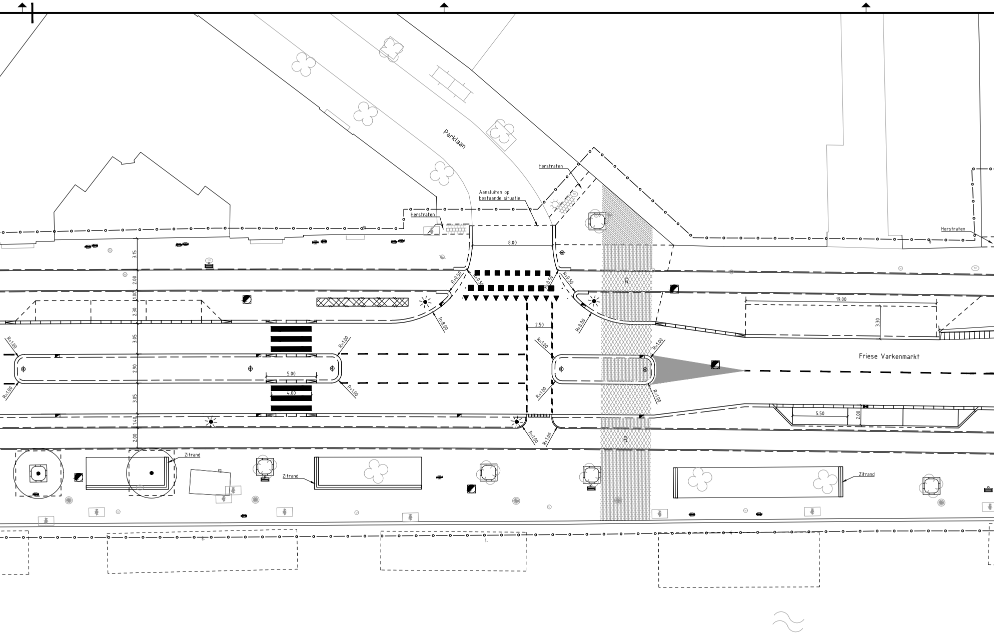
Parklaan
Herstraten
Aansluiten op bestaande situatie
Herstraten
Herstraten
8.00
R=0.50
R=0.50
R=0.50
R=0.50
R=8.00
R=8.00
R
R
19.00
3.30
2.50
R=1.00
R=1.00
R=1.00
R=1.00
R=1.00
R=1.00
R=1.00
R=1.00
R=1.00
R=1.00
5.00
4.00
Friese Varkenmarkt
5.50
2.00
3.15
2.00
1.00
2.30
3.05
2.90
3.05
1.40
2.00
Zitrand
Zitrand
Zitrand

Plantenbakken met zitrand rondom de bestaande en nieuwe bomen langs het Spaarne.

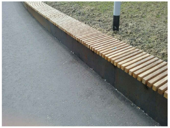

Voorstel:
Groenblijvende haag met een hoogte van ca 80 cm.
Te denken valt aan de volgende soorten:

Portugese laurier

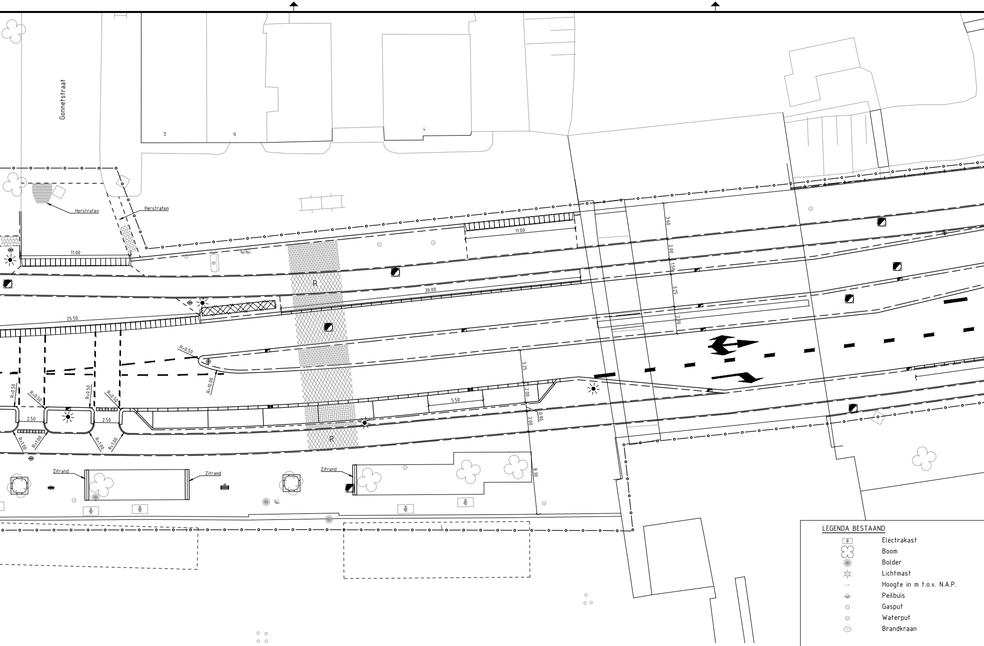
Gonnetstraat
12
10
4
Herstraten
Herstraten
11.00
11.00
30.00
25.50
R
R
R=0.50
R=10.00
R=0.50
R=0.50
R=0.50
R=0.50
2.50
2.50
R=1.00
R=1.00
R=1.00
R=1.00
3.60
2.00
1.50
3.25
2.00
3.25
2.00
0.90
2.00
5.50
8.30
Zitrand
Zitrand
Zitrand

LEGENDA BESTAAND

▭	Electrakast
✿	Boom
◎	Bolder
✱	Lichtmast
·2.3	Hoogte in m t.o.v. N.A.P.
⊖	Peilbuis
○	Gasput
○	Waterput
⊙	Brandkraan

LEGENDA AANBRENGEN

—o—o—	Werkgrens
- - - -	Materiaalgrens
═ ═	Trottoirband 280/300x240mm
═ ─	Trottoirband 130/150x250mm
═	Opsluitband 100x200mm
▬ ▬	Markering 1.00-3.00m (0,30m)
— — —	Markering 1,00-1,00m (0,10m)
- - - -	Markering 0,50-0,50m (0,10m)
───	Markering ononderbroken streep
▬▬▬	Markering stopstreep (0,50m)
■ ■ ■ ■	Markering blok 0,50m
▼ ▼ ▼ ▼	Markering driehoek 0,50m
▼▼▼▼▼▼▼▼	Markering driehoek 0,30m

www.alamy.com - EJ6TEB

Viburnum tinus (sneeuwbal)

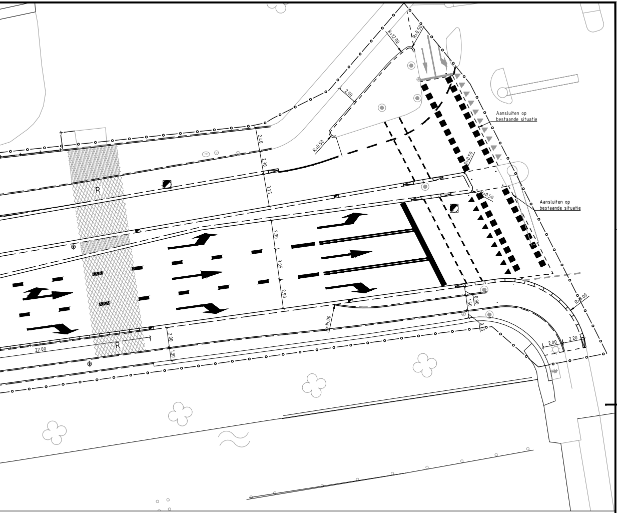
R=12.00
R=0.50
2.00
R=0.50
2.40
2.30
3.25
R
2.90
3.05
2.90
Aansluiten op
bestaande situatie
R=0.50
R=0.50
Aansluiten op
bestaande situatie
1.50
0.90
0.75
R=15.00
R=8.00
2.00
2.20
2.00
1.30
22.00
R

▬	VOP zebrapad
▭	Inritband 750x500mm
▨	Asfalt
▨ R	Asfalt, rood
▦	Straatbakstenen, keiformaat, rood, elleboogverband
▦	Straatbakstenen, dikformaat, rood, halfsteensverband
▩	Ruimtereservering ondergrondse afvalinstallatie
▩	Haag
☀	Lichtmast type Spaarne
⊕ B09	Paal met verkeersbord met bordnummer
◩	Trottoirkolk 450x300mm
▣	Straatkolk 450x300mm
◩	Putkop
▭	Inritverloopband 280/300x240mm
▭	Inritband 280/300x240mm
▫	Verkeerstegel, haaientand, 300x300x60mm
▭	Zitbank
▪	Afvalbak
▪	Fietsenklem
▪	Fietsniet
▢	Boomkrans
⊙	Boom

(0,10m)

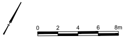

Tauw

Zekeringstraat 43 g
1014 BV Amsterdam
Telefoon (020) 606 32 22
www.tauw.nl

Opdrachtgever
Gemeente Haarlem

Project
Herinrichting Friese Varkenmarkt & Hooimarkt

Onderdeel
Groenontwerp
Definitief Ontwerp

Documentnummer	Blad van	Documenttype
Datum 20-05-16 Getek. JCK Gec. NDZ	Schaal 1 : 200	

Projectnummer	Tekeningnummer	Status	Formaat
1234202	1002	CONCEPT	2340x420mm

Wijz.	Aard der wijziging	Datum	Get.	Gec.
A				
B				
C				
D				