





Haarlem

Poort van Boerhaave

Spelregelkaart Damiate locatie

Legenda

- Grens plangebied
- Kadastrale grens
- bouwveld
- grens bouwveld
- dwingende rooilijn (dient volledig bebouwd te worden)
- mogelijkheid tot grote terrassen voor de gevel op begane grond
- oriëntatie (van de woning)
- 3** 3 bouwlagen (inclusief kap)
- 5-3** 5 tot 3 bouwlagen
- 7-3** 7 tot 3 bouwlagen
- 7-5** 7 tot 5 bouwlagen
- hoogtescheiding
- parkeren (gebouwd) op eigen kavel uit het zicht
- onbebouwde zone (optioneel en indicatief), breedte: 10 tot 20m
- oriëntatie (van de woning) op onbebouwde zone
- ontsluiting
- reservering voor watergang
- mogelijkheid verschuiving integrale straatprofiel (maximaal 25 meter)

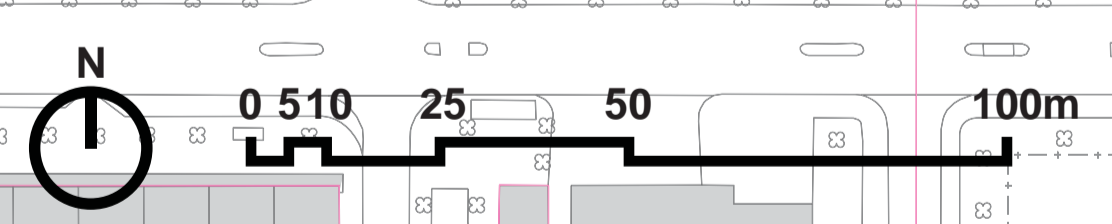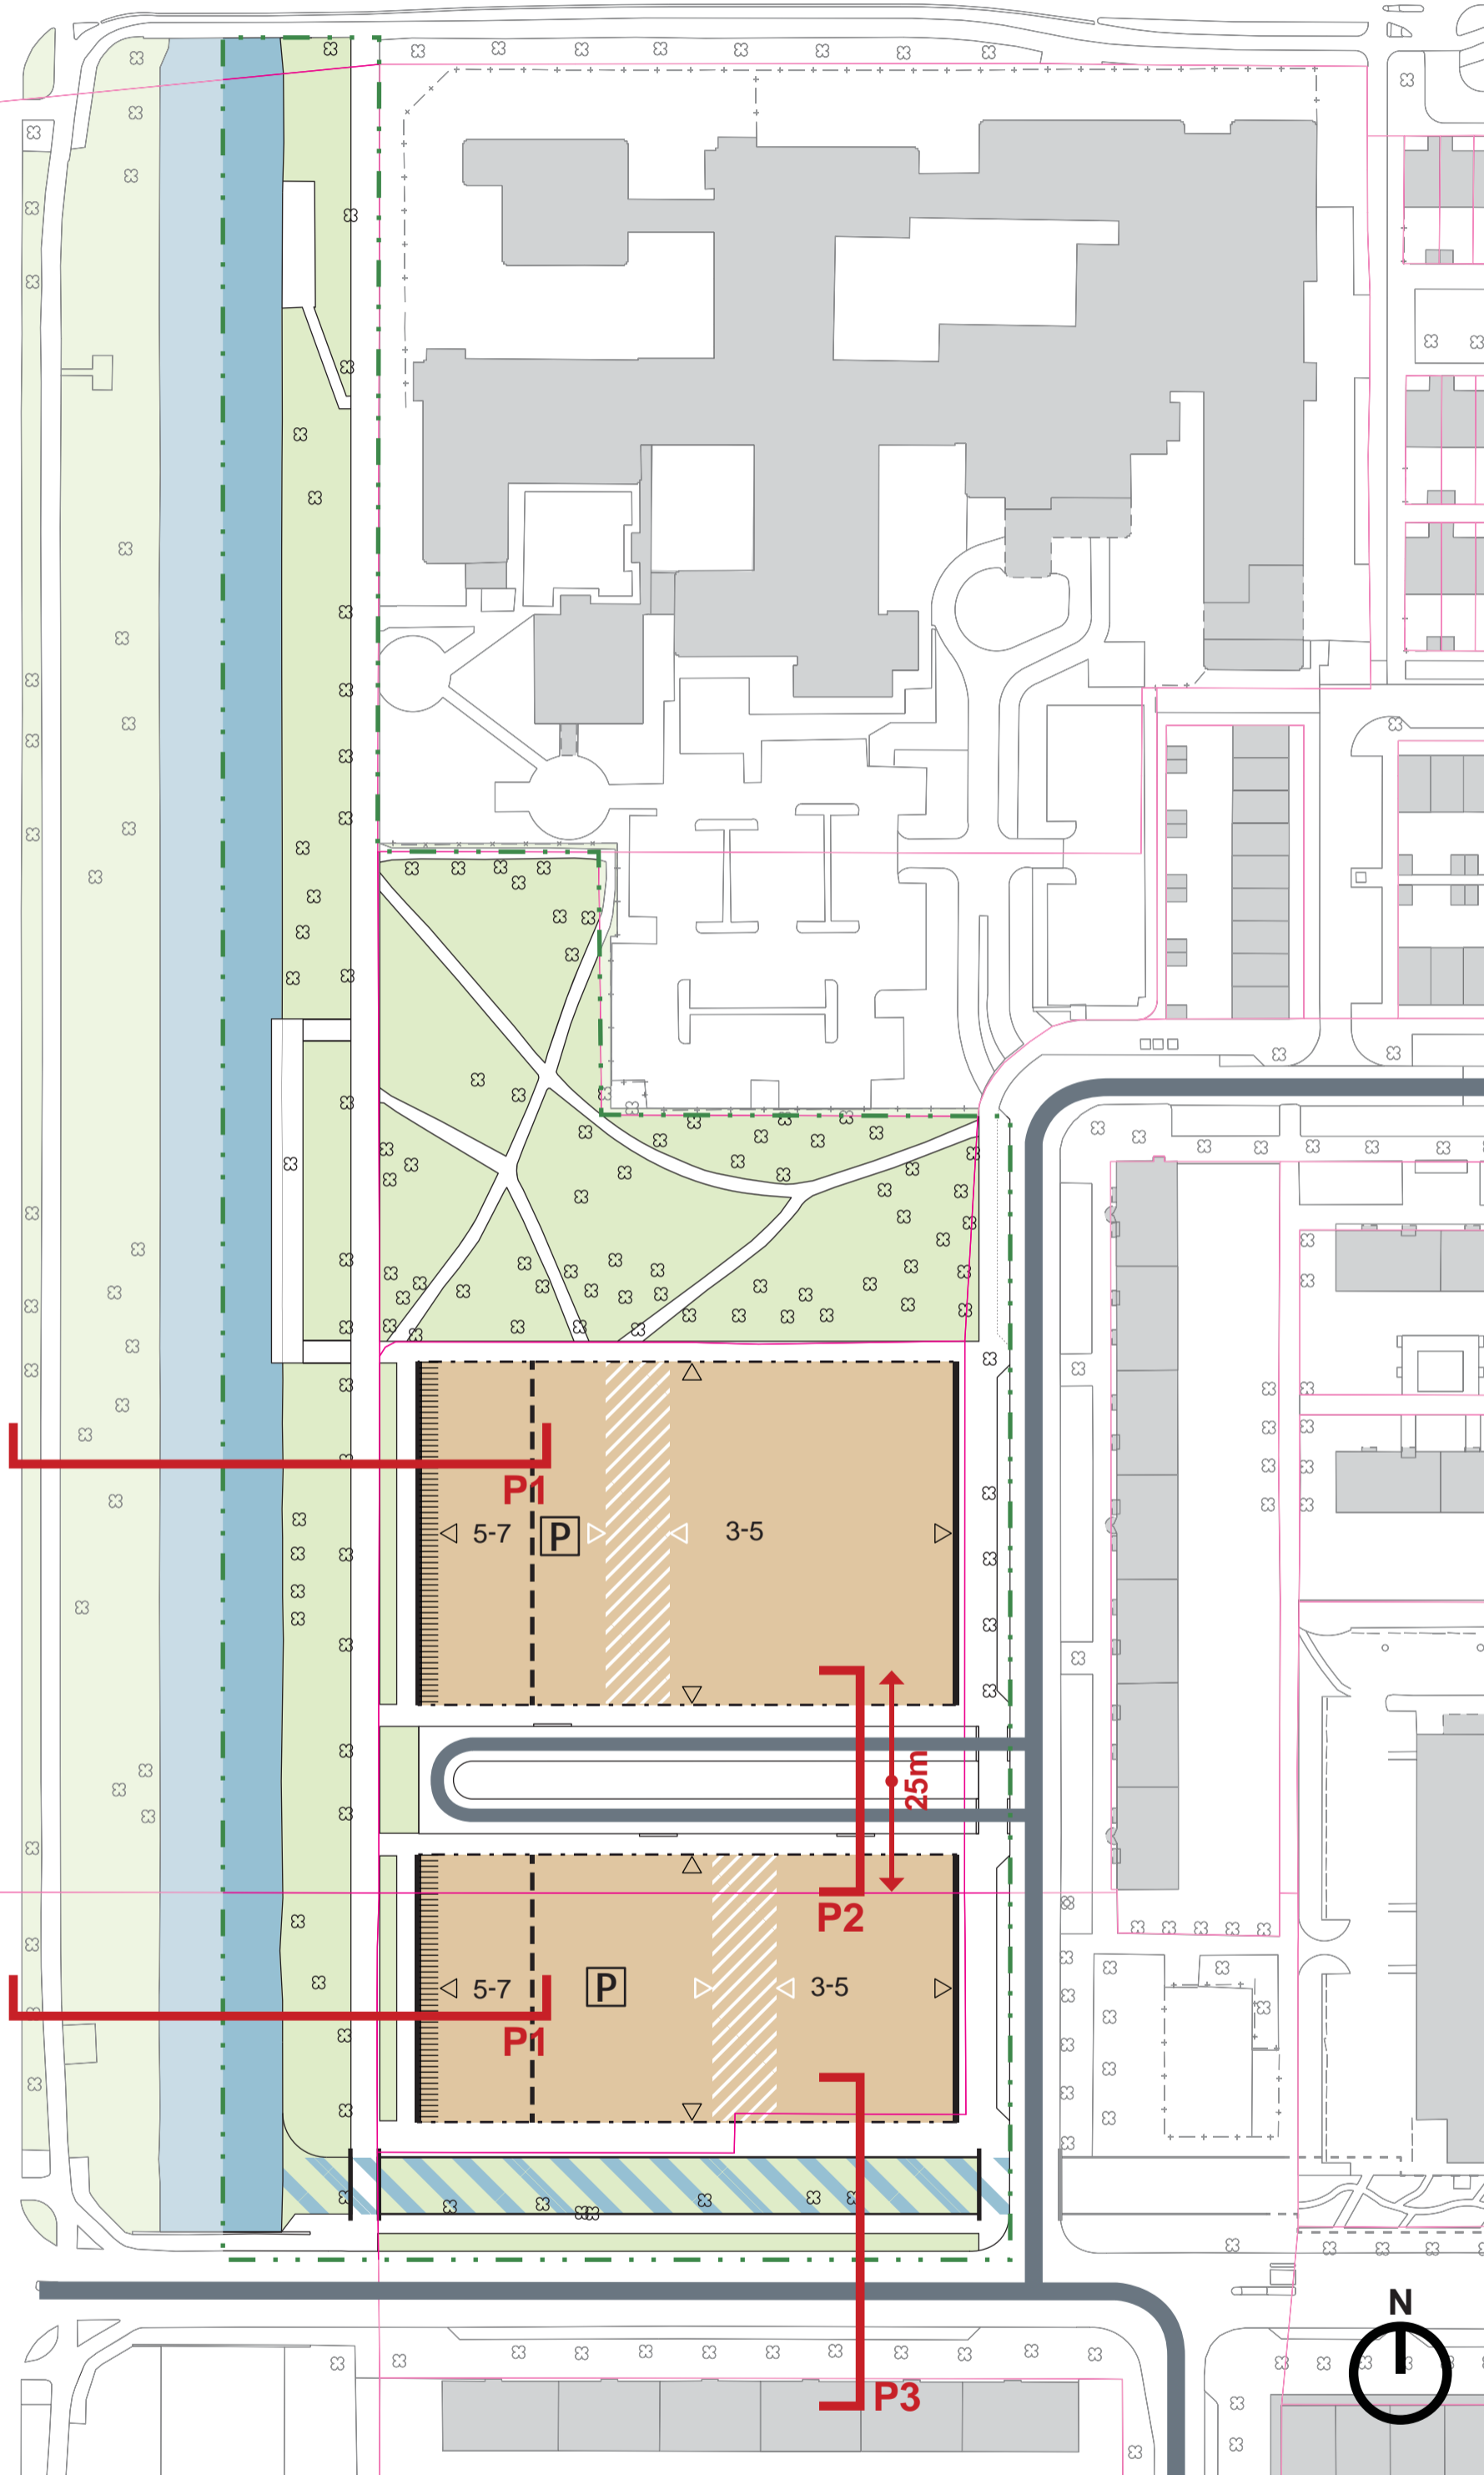

Principe profielen

