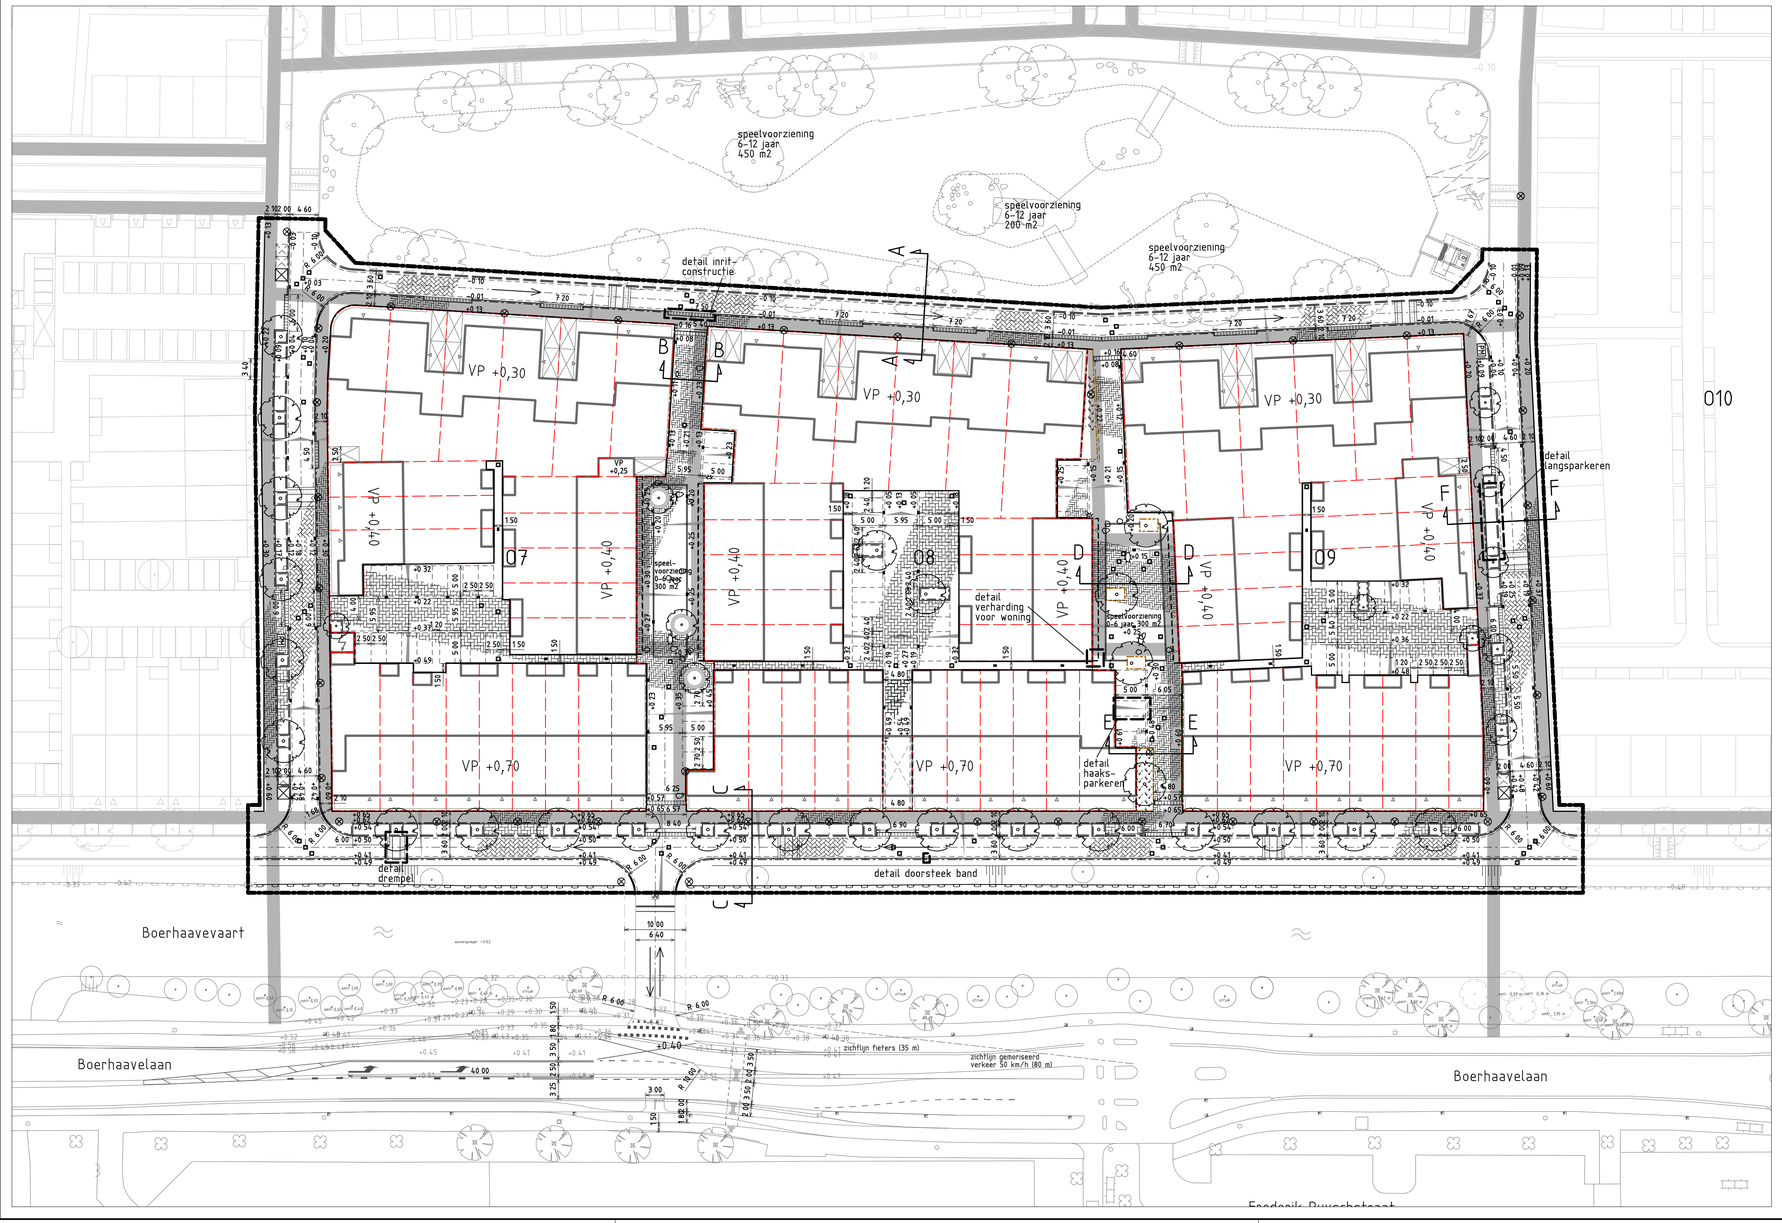

Legenda

- werkgrens
- bestaande situatie
- grens openbaar uitgeefbaar
- erfgrens
- as-weg
- trottoirbanden 180/200x250 mm antraciet
- trottoirbanden 180/200x250 mm antraciet voorzien van doorsteek iedere 5 m, zie detail
- rabatbanden 200x200 mm antraciet
- opsluitbanden 60x200 mm antraciet en 100x200 mm antraciet
- inritblokken 650x300x200 mm antraciet
- molgoot + schijngoot
- materiaalgrens
- parkeervakscheiding
- cortenstaal
- stokrozen, zie groenplan
- markering thermoplast
- straatbaksteen dikformaat halfsteensverband leverancier Van den Moortel
- straatbaksteen dikformaat elleboogverband leverancier Van den Moortel
- straatbaksteen platkeiformaat keperverband leverancier Van den Moortel
- straatbaksteen platkeiformaat elleboogverband leverancier Van den Moortel
- straatbaksteen keiformaat elleboogverband tweedehands
- groenvak, zie groentekening
- kabels en leidingen tracé
- nieuwe beschoeiing
- dubbele strekse laag straatbaksteen platkeiformaat leverancier Van den Moortel
- rijrichting
- +0.40 hoogtes
- VP +0,30 vloerpeil
- solid zitelementen, diameter 3,5 m, kleur: wit
- PH parkeermeter, te plaatsen door derden
- putdeksel
- openbare verlichting, zie verlichtingsplan
- rotsblok
- ondergrondse container+ ruimtereservering ondergrondse container
- inrichting Boerhaavelaan
- inrichting toekomstig plangebied
- waterpartij, zie VO-waterpartij
- bestaande te handhaven bomen gewone en monumentale bomen
- nieuwe boom, voor soorten zie groentekening
- 90 verkeersplaat 1410 x 1100 x 120 mm

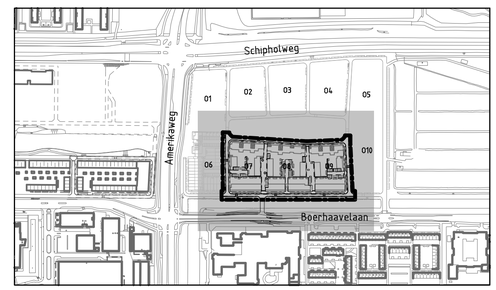

0m 25m 50m

Peilen in meters t.o.v. N.A.P., tenzij anders aangegeven
Maten in meters, tenzij anders aangegeven

Ontwikkelingscombinatie 023

Haarlem -Vijverpark / H-023 Oost

Definitief ontwerp

Inrichtingsplan

WATERPAS STEDELIJK ADVIESBUREAU

wijz.	d.d.	omschrijving
F		
E		
D		
C		
B		
A	14-10-2016	wijzigingen n.a.v. restopmerkingen gemeente

par. controle	par. acc. proj.l	par. acc. opdr.

getekend	formaat	A1xA2	proj.nr.	5808	status	definitief
J.H.G. v.d. Zalm	schaal	1:500	soort	DO	tekeningnr.	5808-DO1-IR-01
	datum	30-09-2016	bestek	-		

5808-DO1-IR-01.dgn

Waterpas Stedelijk Adviesbureau BV - Zandstraat 24 - 3153 MR - HOOFDDORP
T 023-5616661 - F 023-5616662 - info@waterpasadvies.nl - www.waterpas.nl

P:\Projecten 5800\5808 OC023 - Project H-023-Oost Haarlem\Tekeningen\20 - DO-O7-O8-O9\Kader 5808-DO1-IR-01.dgn