











Fietsenrekken 'Tulp Traverse'

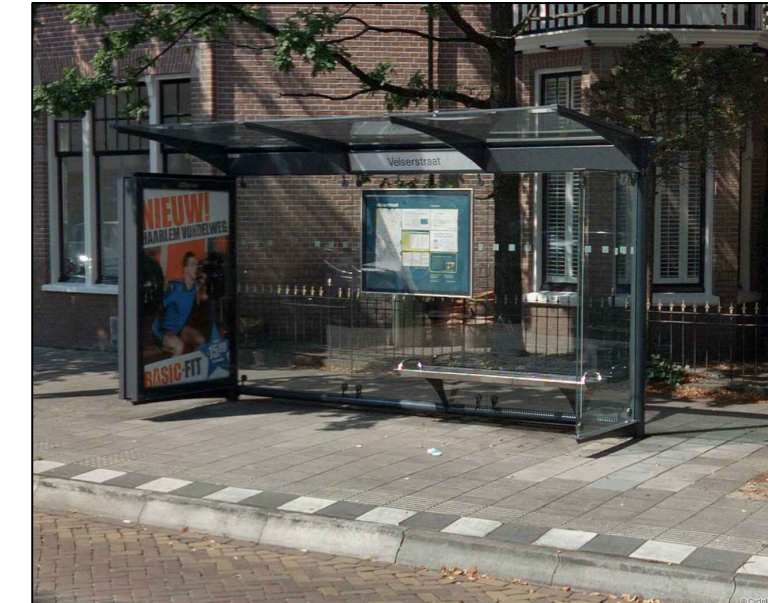

Lichtmasten 'Spaarne'

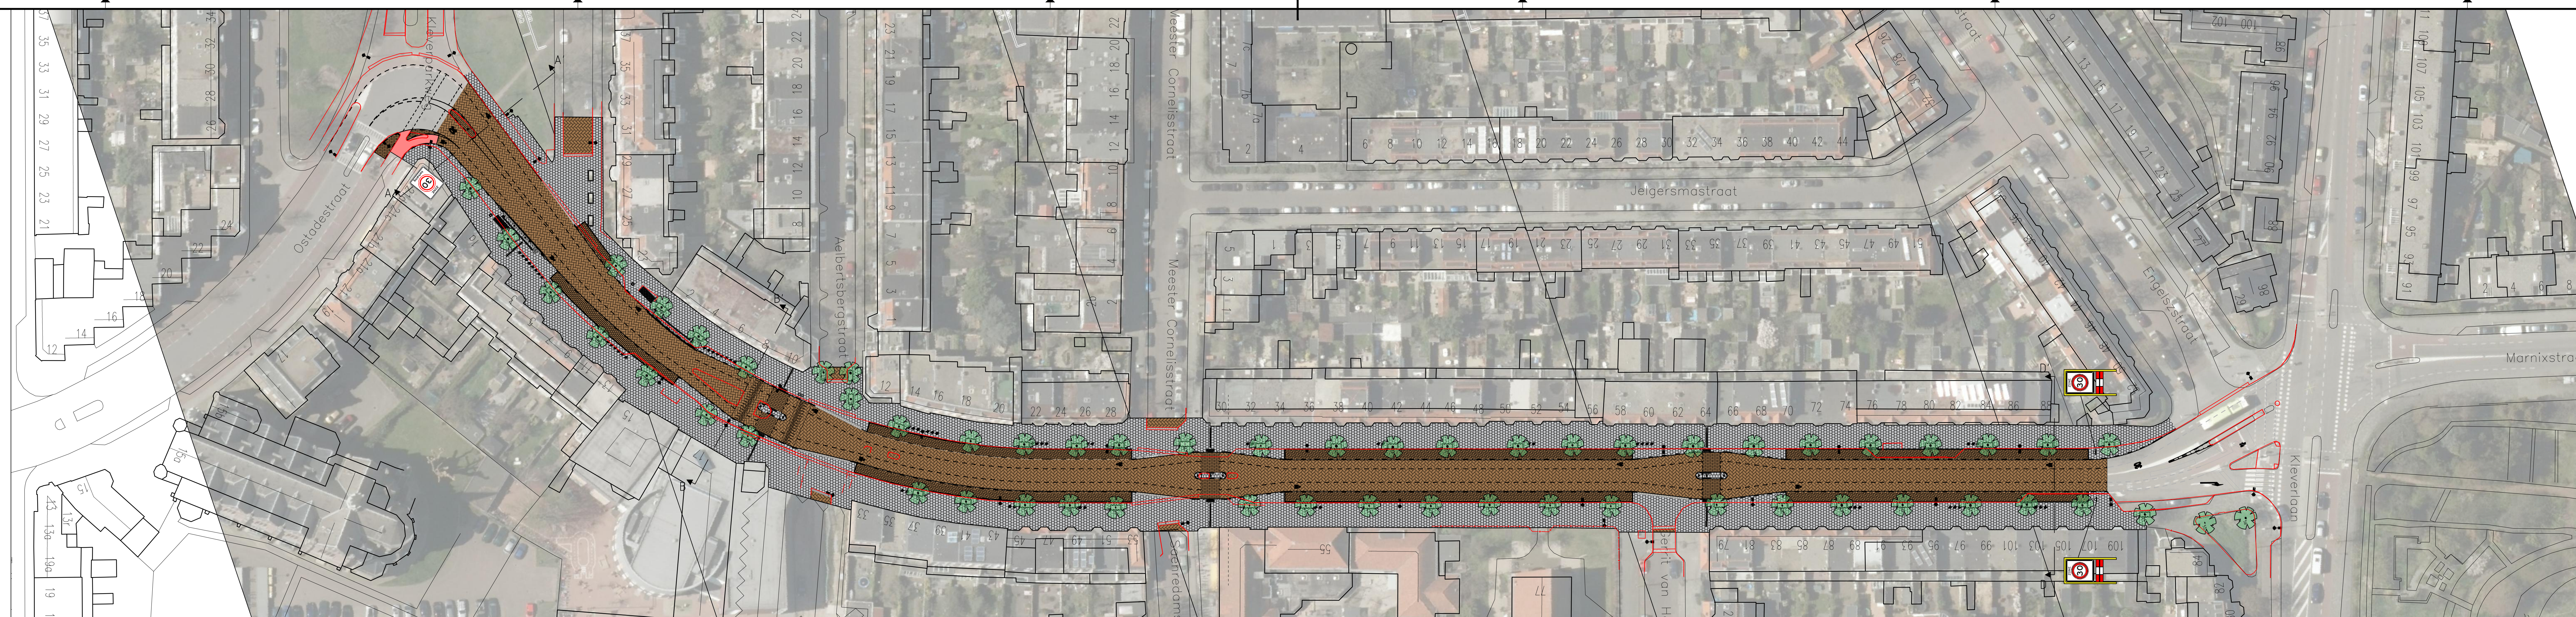

Bushokjes (ABRI)

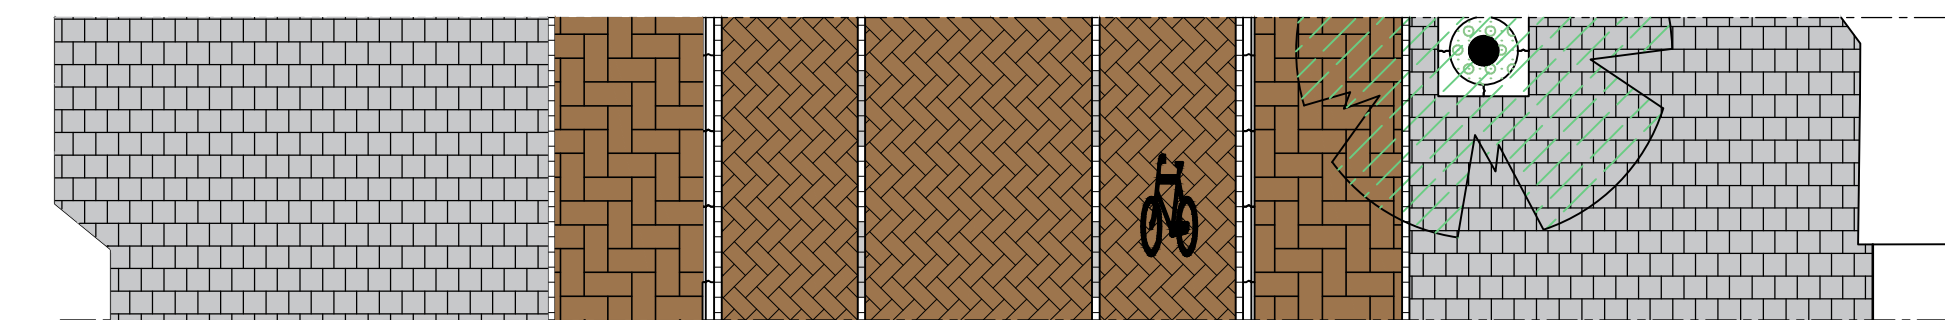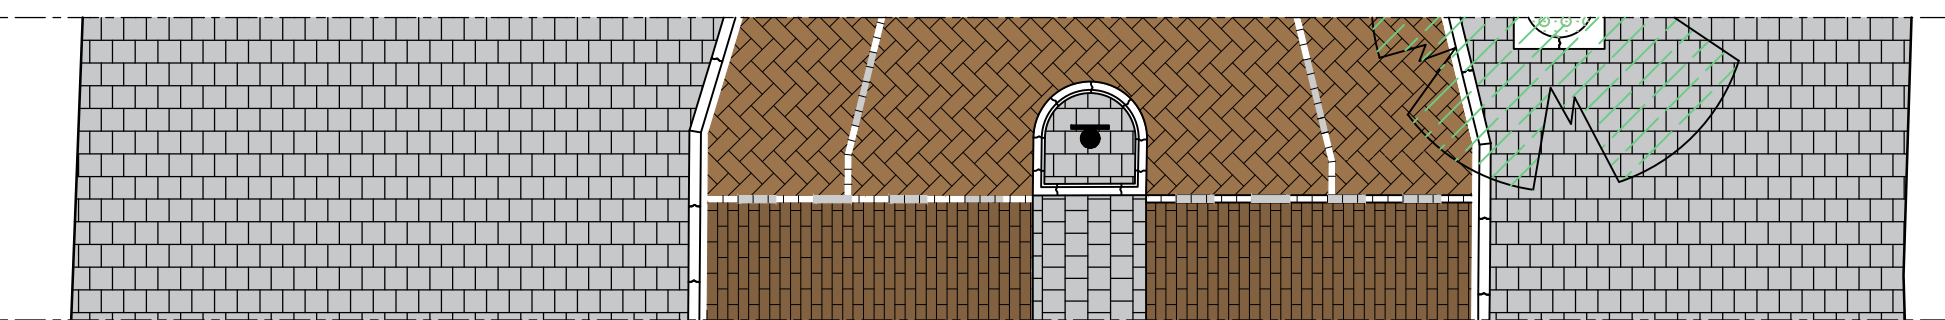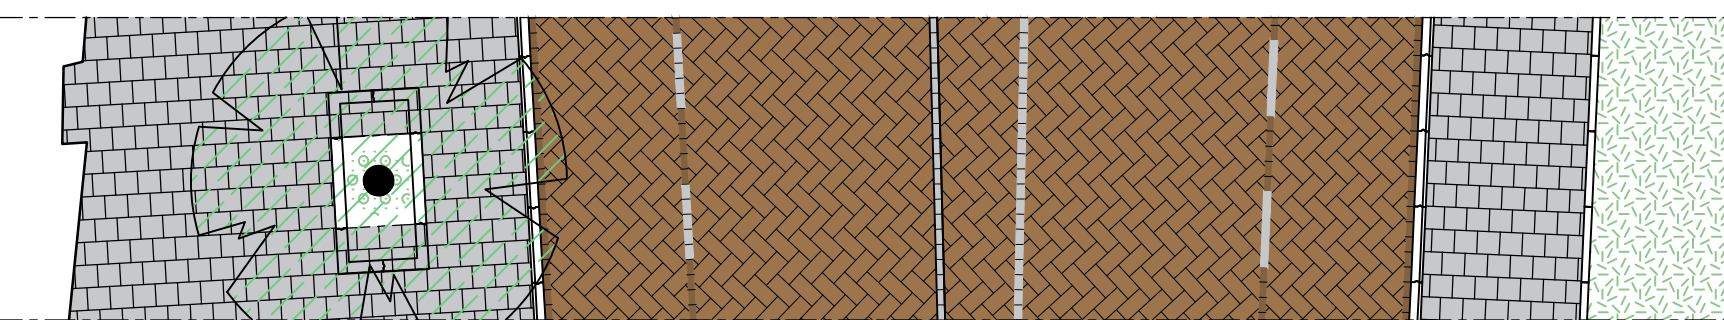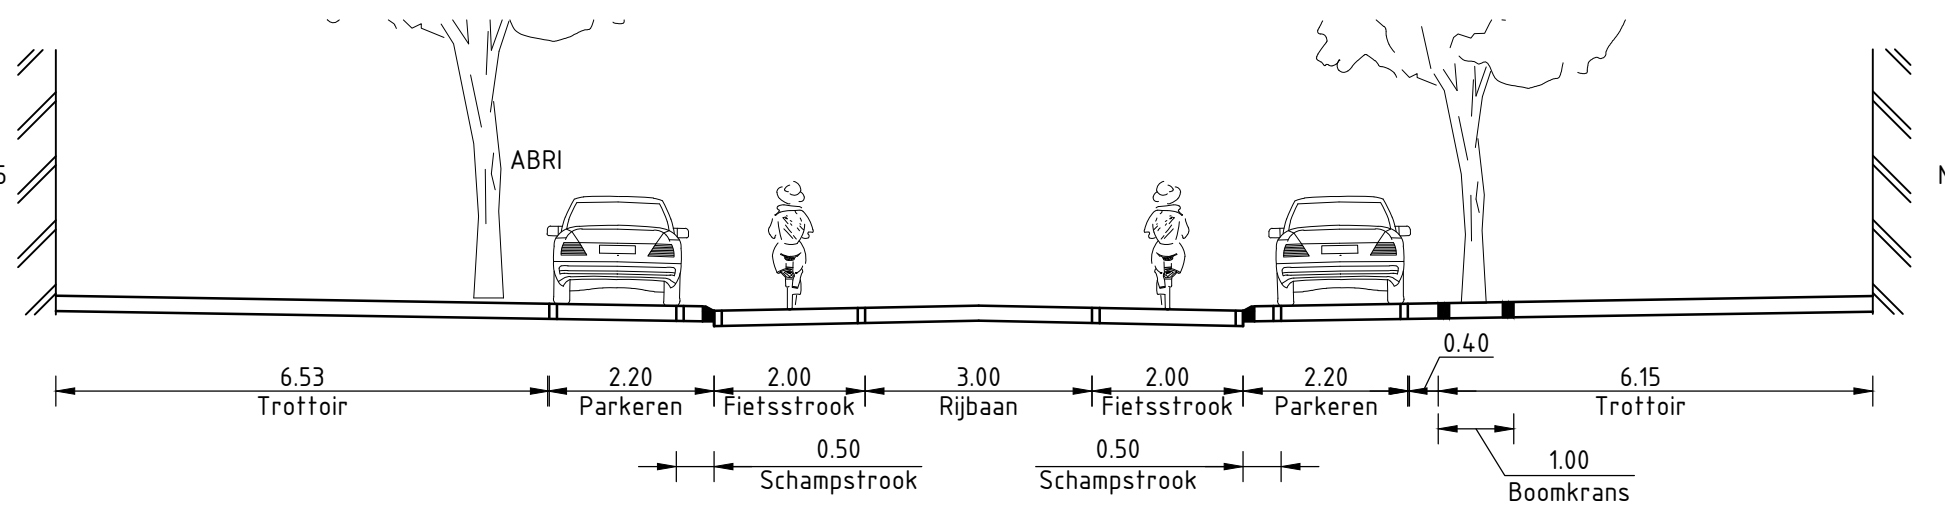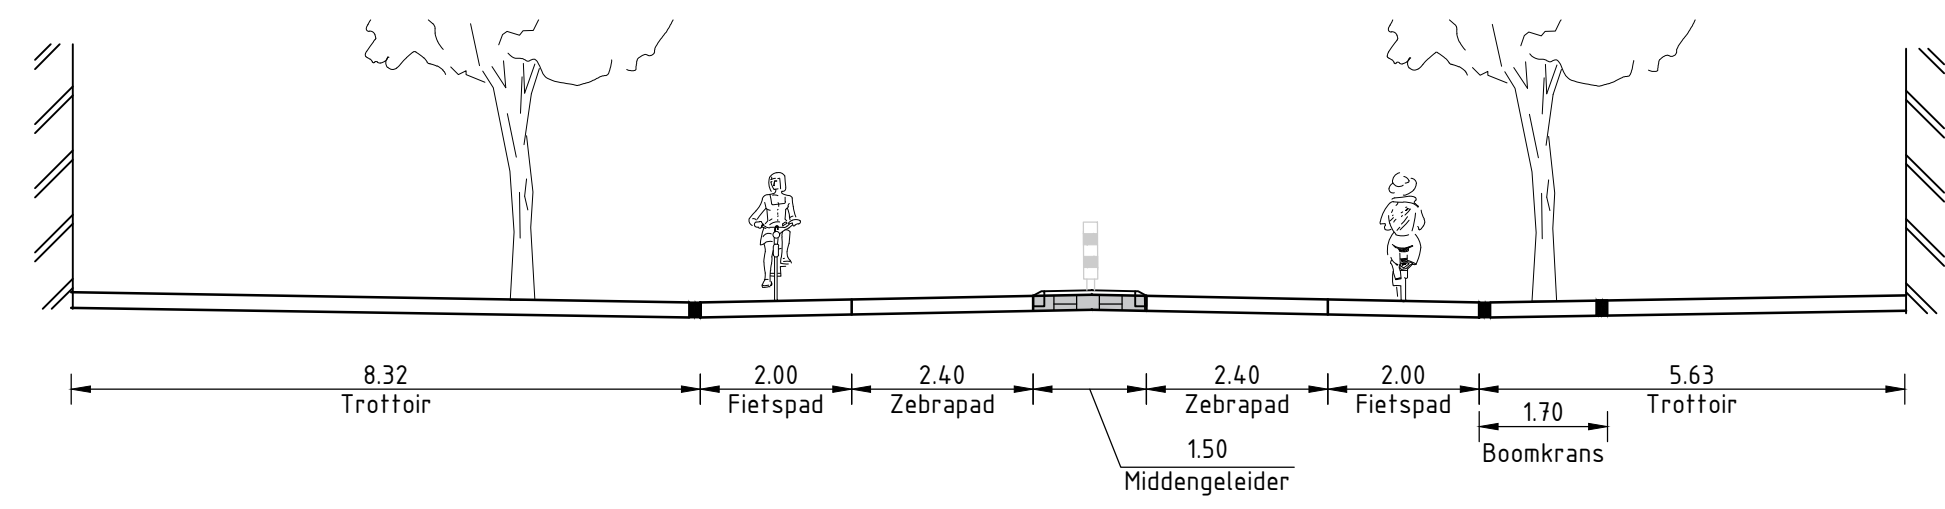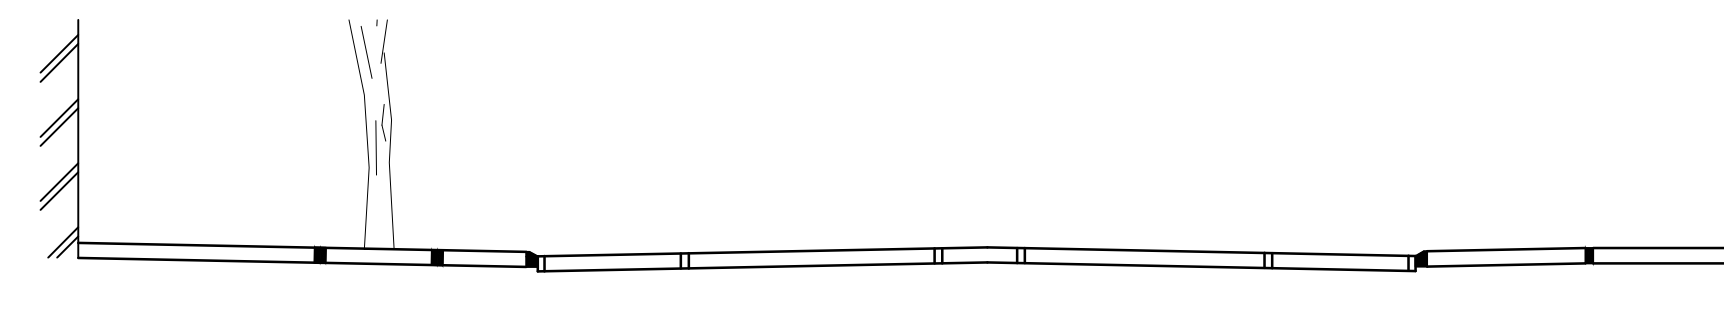

Dwarsprofiel A-A'  
SCHAAL 1:100

Dwarsprofiel B-B'  
SCHAAL 1:100

Dwarsprofiel D-D'  
SCHAAL 1:100

	RIJBAAN KEPERVERBAND
	FIETSSTROKEN KEPERVERBAND
	LANGSPARKEREN ELLEBOOGVERBAND
	FIETSSTROOK MARKERING 5 x STREK WIT / 5 x STREK TERRA NOVA
	TROTTOIR
	VERKEERSBORD
	FIETSENREK 'TULP TRVERSE'
	LICHTMAST 'SPAARNE'
	MARKERING FIETSPAD
	BESTAANDE SITUATIE

ELEMENT	TYPE MATERIAAL	FORMAAT	KLEUR	KLEURBIJZONDERHEDEN
STREK	GEBAKKEN KLINKER	FORMAAT LATEN AANSLUITEN BIJ PARKEERVAKKEN	KLEUR LATEN AANSLUITEN BIJ RIJBAAN	TOEPASSEN LANGS TROTTOIRBAND, FIETSSTROKEN EN PARKEERVAKKEN
TROTTOIR	BETON	300x300x45 (80)	ANTRACIET (DONKERGRUIS)	DIKKERE TEGEL TOEPASSEN BIJ INRITTEN EN OP PLEKKEN MET ZWARE BELASTING GOED MATERIAAL HERGEBRUIKEN
RIJBAAN KLINKERS	GEBAKKEN KLINKER KEPERVERBAND	KEIFORMAAT 206x102x80	PRINCIPEKLEUR; TERRA AUTUNNO RIVA (DE BYLANDT)	WAAR MOGELIJK BESTAANDE KLINKERS HERGEBRUIKEN EN NIEUWE KLINKERS BIJMENGEN (15-30%, AFHANKELIJK VAN VERLIES) IN EEN KLEURMELANGE DIE ZOVEEL MOGELIJK AANSLUIT BIJ BESTAANDE KLEURSTELLING)
PARKEERZONE	GEBAKKEN KLINKER ELLEBOOGVERBAND	DIKFORMAAT 206x67x90	GELIJK AAN DE RIJBAAN	
FIETSSTROOK	GEBAKKEN KINKER KEPERVERBAND	KEIFORMAAT 206x102x80	GELIJK AAN DE RIJBAAN	
BOOMKRANS	BETON	795x100x200 of 1095x100x200	GRUIS	BOOMKRANS IETS (Ca. 2 cm) ONDER MAAVELD STRATEN (LUIT ZICHT)
SCHAMPSTROOK	GEBAKKEN KLINKERS HALFSTEVENSVERBAND	DIKFORMAAT 206x67x90		

**Tauw**

Postbus 6  
2900 AA Capelle a/d IJssel  
Telefoon (0)10 288 61 00  
www.tauw.nl

Opdrachtgever: Gemeente Haarlem  
Project: Groot onderhoud Vetsersstraat, Haarlem  
Onderdeel: Definitief ontwerp

Documentnummer: M1202041	Blad van:	Documenttype:
Datum: 16-10-2016	Schaal: 1:500	
Geek: XIV		
Geek: NOZ		
Projectnummer: 1237268	Tekeningnummer: 4	Status: DEFINITIEF
Wijk: Aard der wijziging	Datum: 19-10-2016	Geek: JPD
A: Verschuiving bushalte aan de zuidzijde/ aanpassing borden		Geek: XHY
B:		
C:		
D:		