




SITUATIE BESTAAND
SCHAAL 1:500

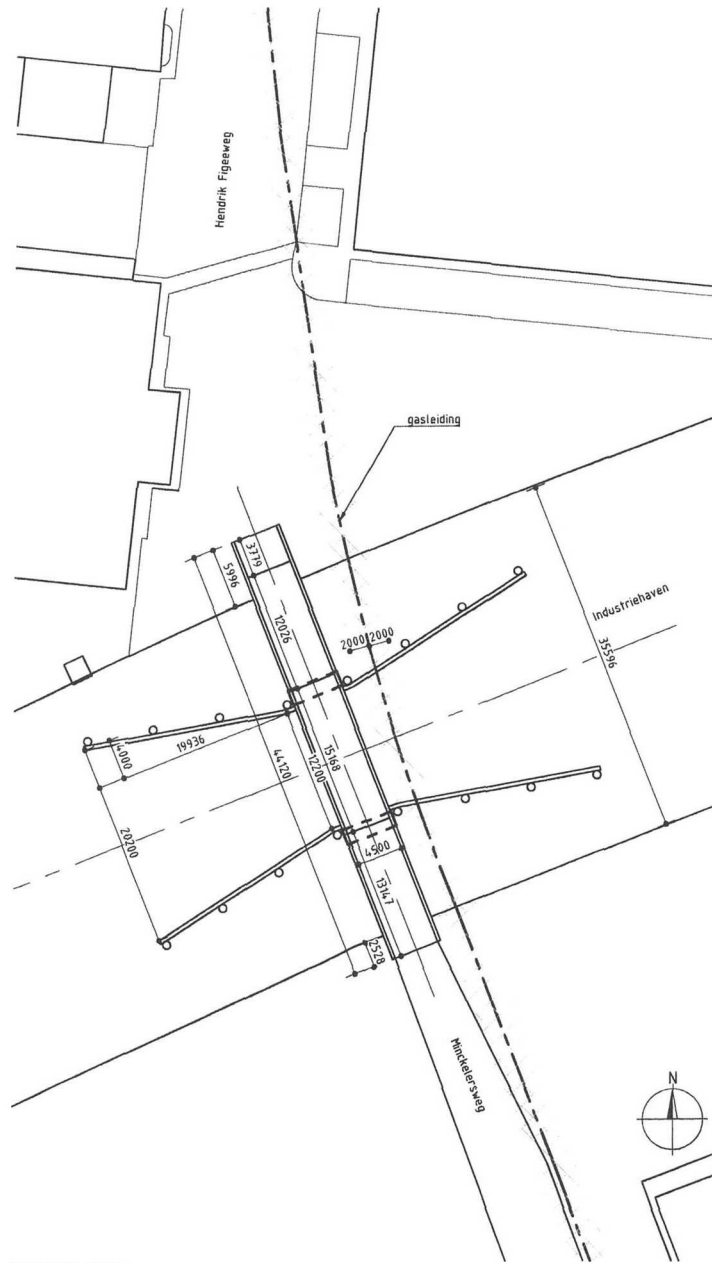

SITUATIE NIEUW
SCHAAL 1:500

- TOELICHTING
- OP DEZE TEKENING IS HET AUTEURSRECHT VAN TOEPASSING: COPYRIGHT IPV DELFT
 - DEZE TEKENING KAN NIET WORDEN GEBRUIKT ALS PRODUCTIETEKENING
 - PRODUCTIETEKENINGEN DIENEN VOOR UITVOERING TER CONTROLE TE WORDEN VOORGELEGD AAN IPV DELFT
 - ALLE MATEN IN MILLIMETERS, TENZIJ ANDERS VERMELD
 - PEILMATEN IN METERS T.O.V. N.A.P.
 - GRADEN IN HET 360 GRADEN STELSEL
 - COORDINATEN IN MILLIMETERS IN HET RD-STELSEL

PROJECT
HAA.08 FIETSVERBINDING WAARDERPOLDER


OPDRACHTGEVER
GEMEENTE HAARLEM

ONDERDEEL

SITUATIE

TEKENINGNUMMER	DATUM	VERSIE	STATUS
HAA.08.SO.TEK.01	23.06.2016	1.0	CONCEPT
GETEKEND	SCHAAL	EENHEID	FORMAAT
RW	1:500	MM	A3 (420x297)



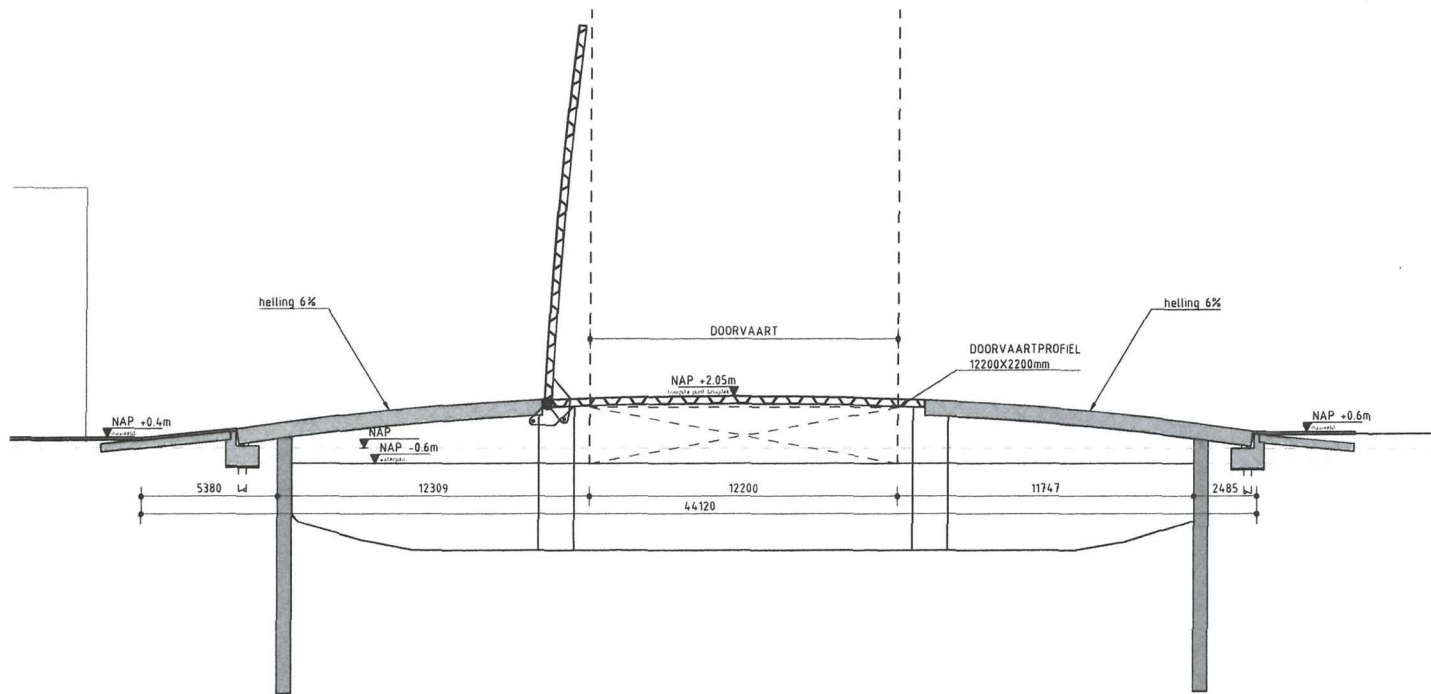

PRINCIPE DOORSNEDE
SCHAAL 1:200

TOELICHTING
 - OP DEZE TEKENING IS HET AUTEURSRECHT VAN TOEPASSING: COPYRIGHT IPV DELFT
 - DEZE TEKENING KAN NIET WORDEN GEBRUIKT ALS PRODUCTIETEKENING
 - PRODUCTIETEKENINGEN DIENEN VOOR UITVOERING TER CONTROLE TE WORDEN VOORGELEGD AAN IPV DELFT

- ALLE MATEN IN MILLIMETERS, TENZIJ ANDERS VERMELD
 - PEILMATEN IN METERS T.O.V. N.A.P.
 - GRADEN IN HET 360 GRADEN STELSEL
 - COORDINATEN IN MILLIMETERS IN HET RD-STELSEL

PROJECT
 HAA.08 FIETSVERBINDING WAARDERPOLDER

OPDRACHTGEVER
 GEMEENTE HAARLEM

ONDERDEEL
 PRINCIPE DOORSNEDE

TEKENINGNUMMER	DATUM	VERSIE	STATUS
HAA.08.SO.TEK.02	23.06.2016	1.0	CONCEPT
GETEKEND	SCHAAL	EENHEID	FORMAAT
RW	1:200	MM	A3 (420x297)

ipv Delft creatieve ingenieurs
 Oude Delft 39 2611 88 Delft 015 750 25 75 info@ipvdelft.nl