


# Herinrichting Churchillaan e.o.

## Legenda

- Rijloper (klinkerverharding, waalformaat keperverband)
- Parkeervak aanduiding (klinkerverharding, waalformaat)
- Trottoir (asfalt)
- Fietspad/strook (rood asfalt)
- Markering 1-1 patroon
- Markering doorgetrokken streep
- Te verwijderen boom
- Te planten boom

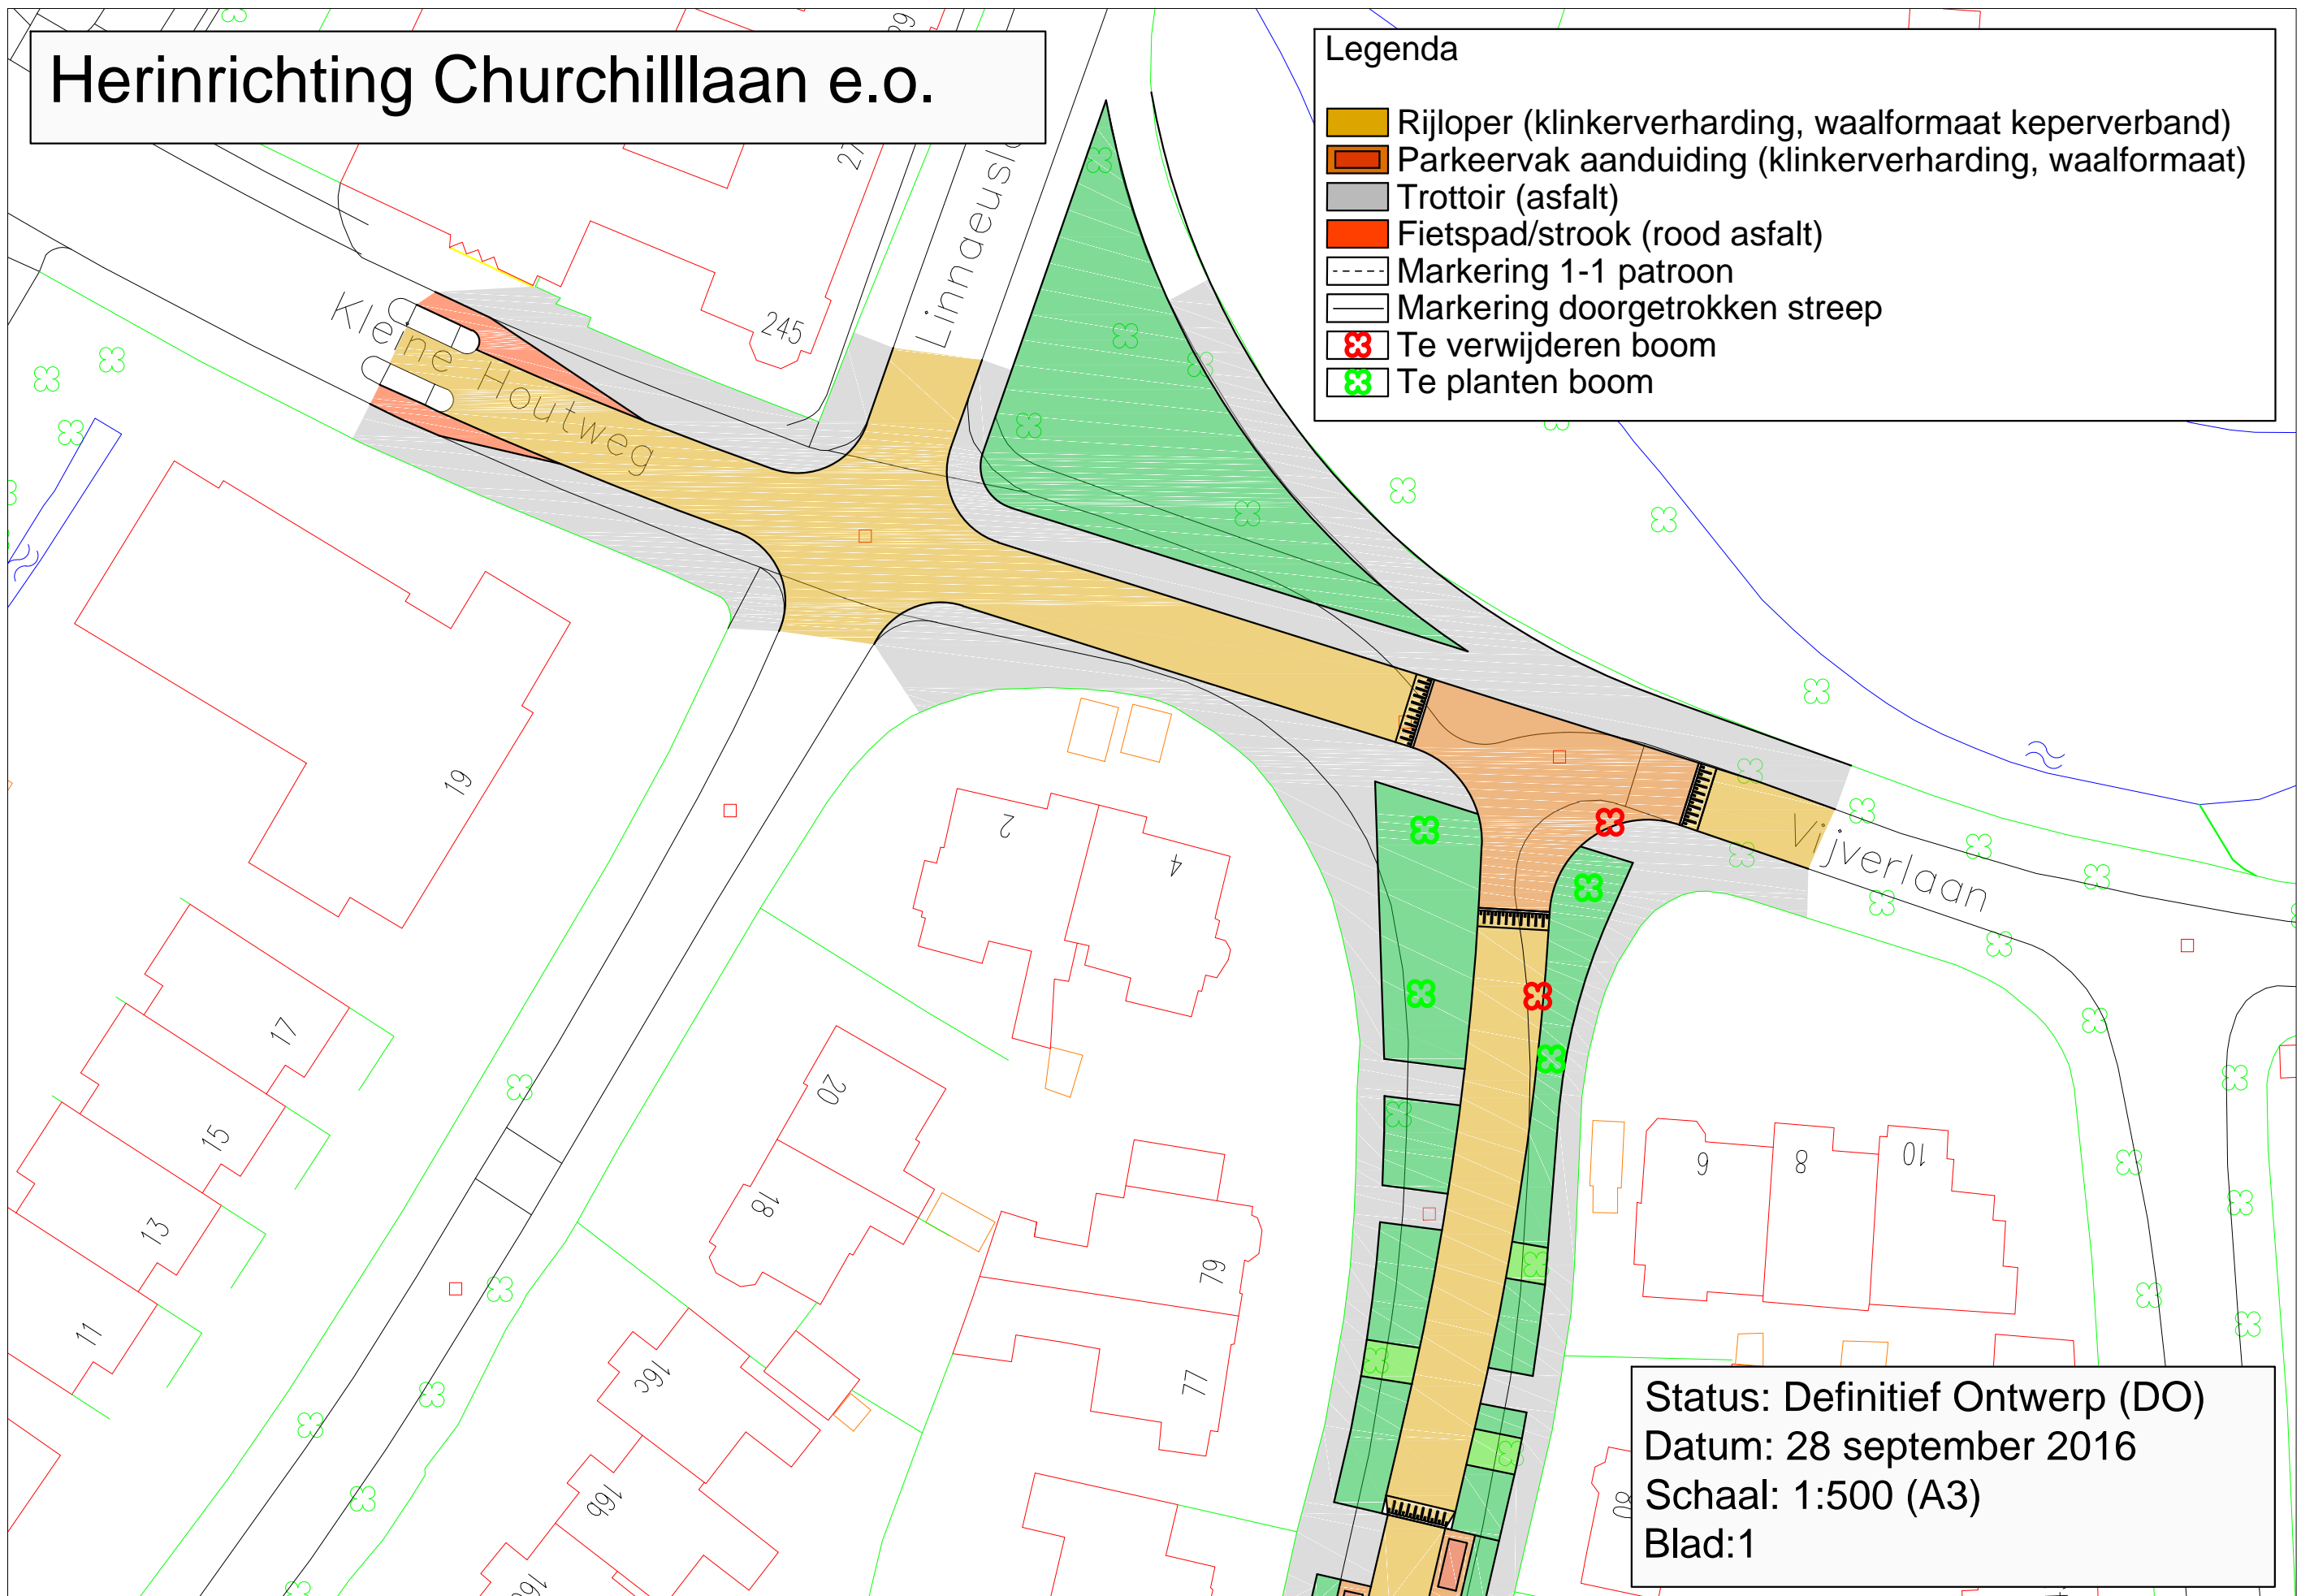

Status: Definitief Ontwerp (DO)  
Datum: 28 september 2016  
Schaal: 1:500 (A3)  
Blad:1