










Herinrichting Churchillaan e.o.

Legenda

-  Rijloper (klinkerverharding, waalformaat keperverband)
-  Parkeervak aanduiding (klinkerverharding, waalformaat)
-  Trottoir (asfalt)
-  Fietspad/strook (rood asfalt)
-  Markering 1-1 patroon
-  Markering doorgetrokken streep
-  Te verwijderen boom
-  Te planten boom

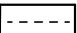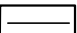

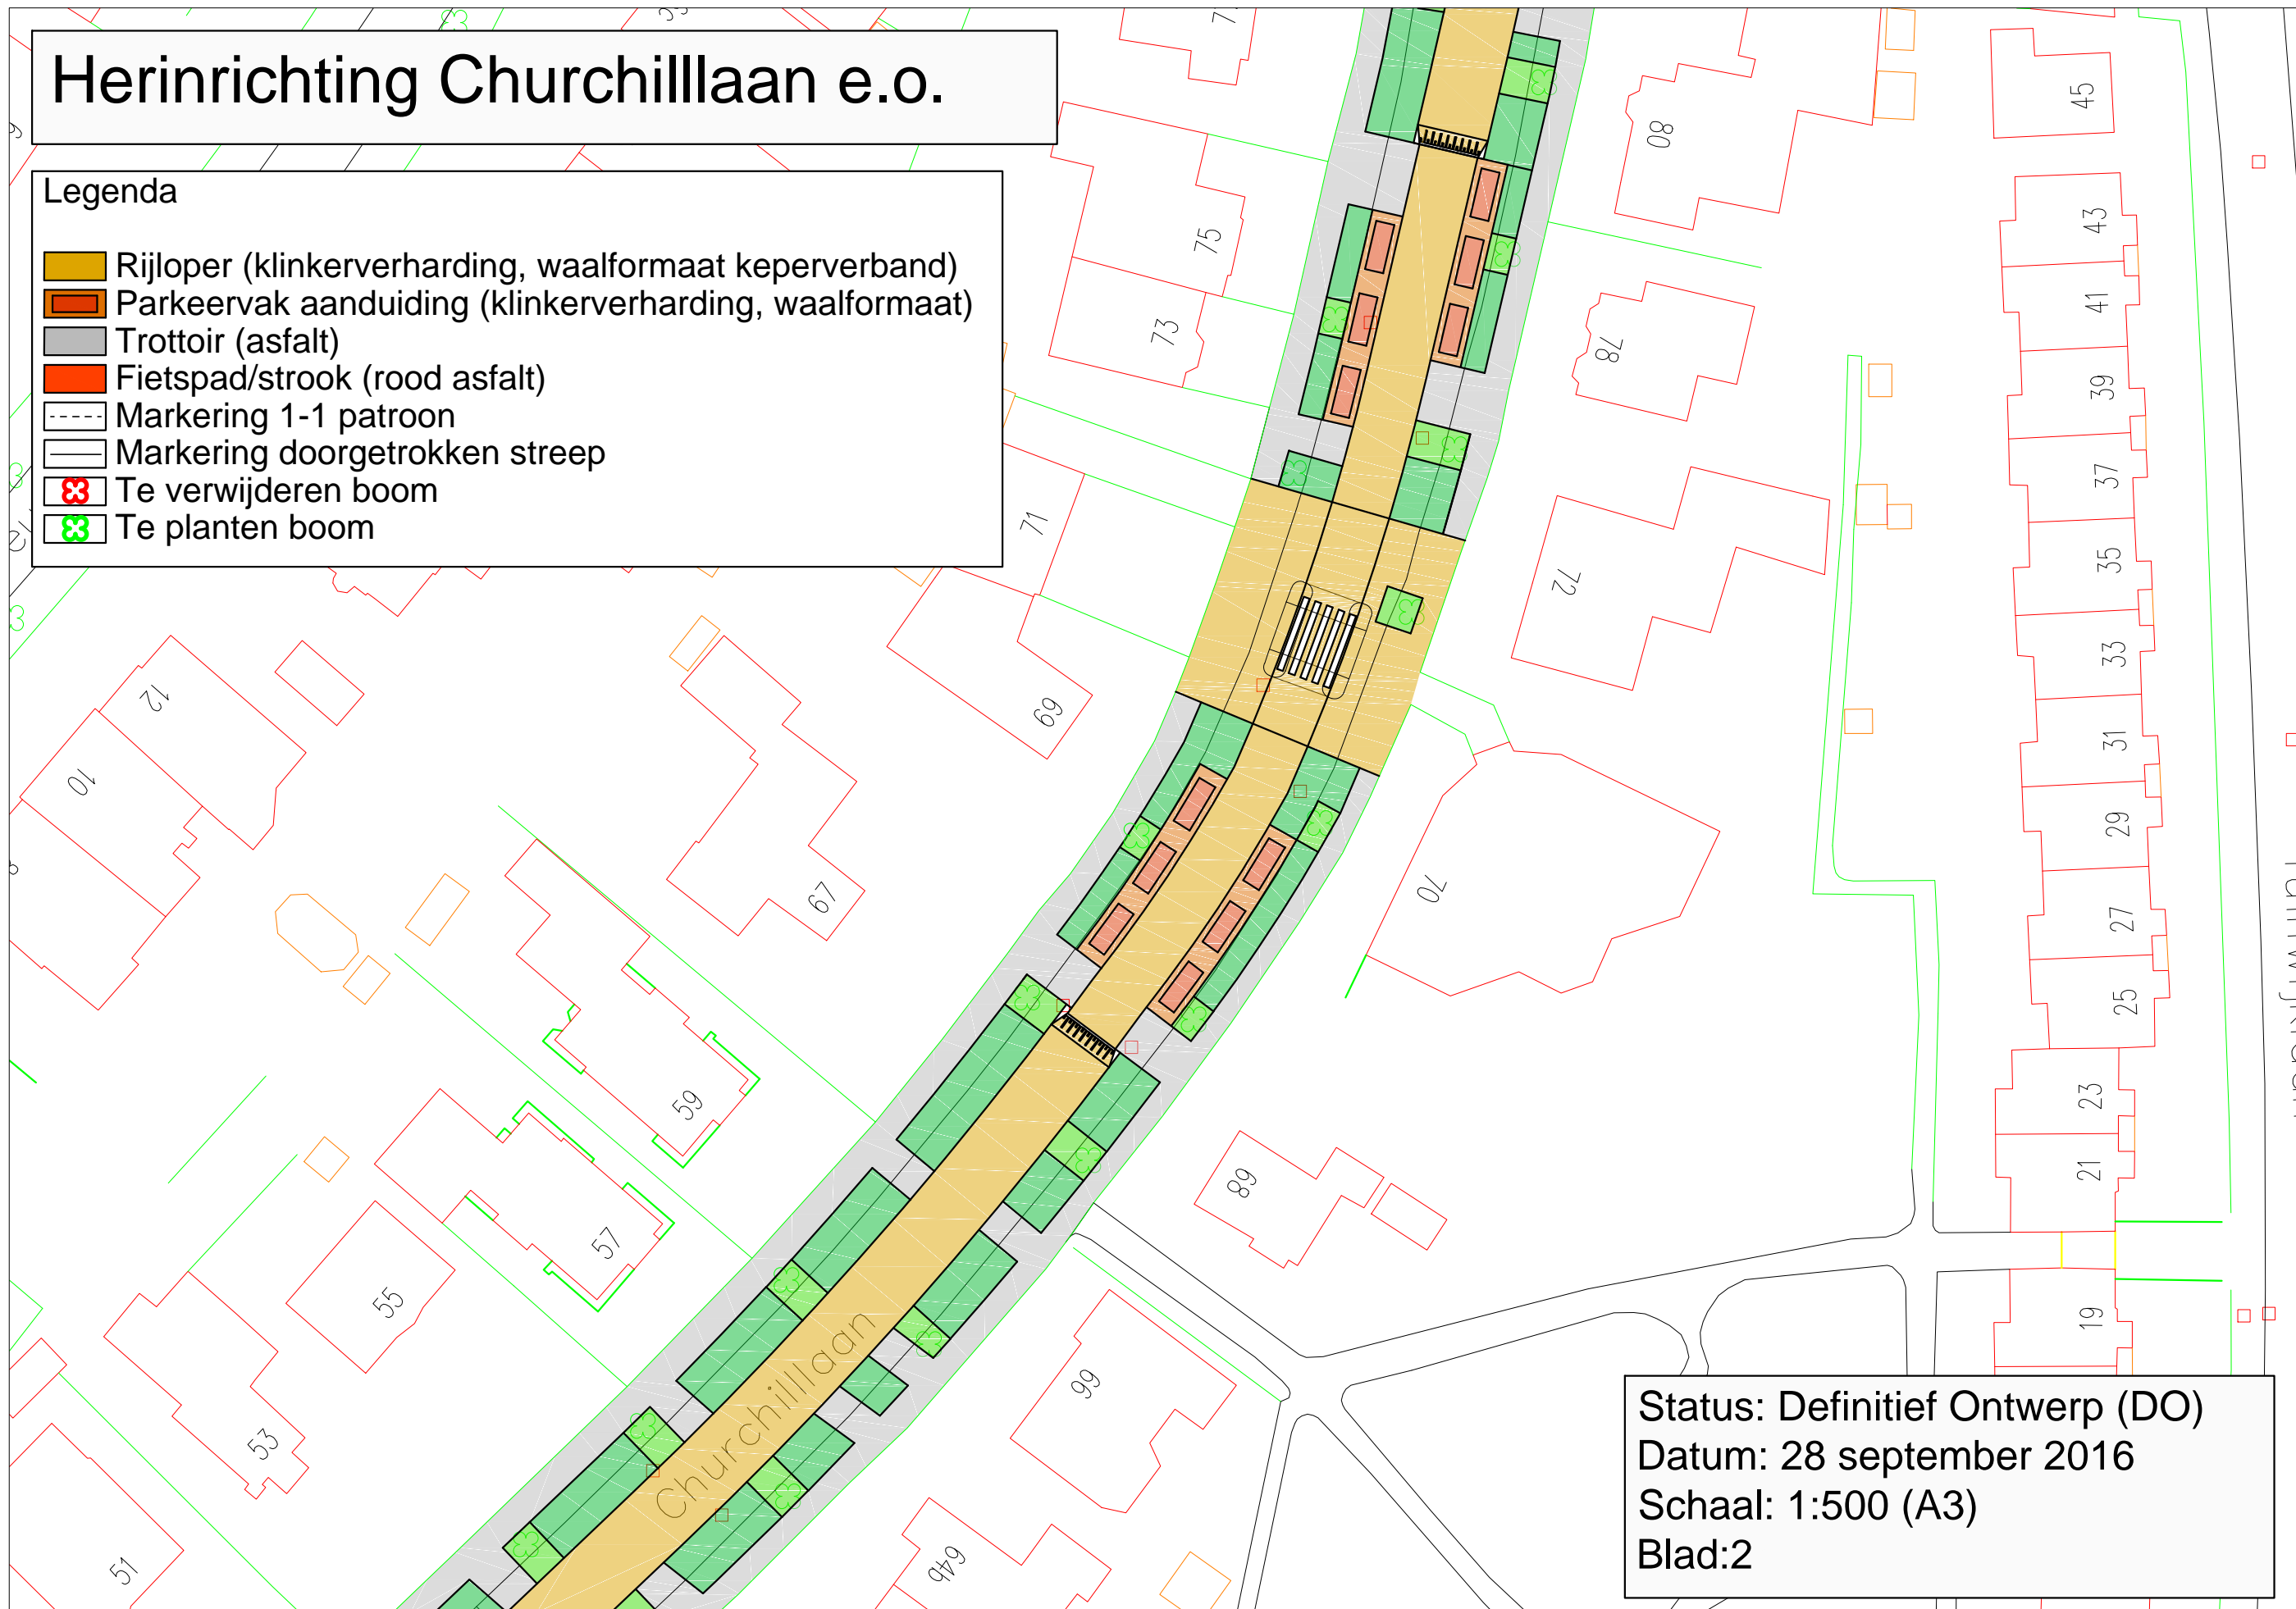Status: Definitief Ontwerp (DO)
Datum: 28 september 2016
Schaal: 1:500 (A3)
Blad:2