


Plangebied

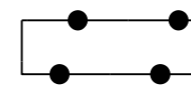

Plangebiedgrens

Bestemmingen

- Art. 03 G Groen
- Art. 04 V Verkeer
- Art. 05 W Wonen

Dubbelbestemmingen

- Art. 06 WR-A4+ Waarde - Archeologie 4

Functieaanduidingen

- (sv-opg) specifieke vorm van verkeer - ondergrondse parkeergarage

Bouwvlak


- bouwvlak

Maatvoeringaanduidingen

- maatvoeringsvlak
- B maximum bouwhoogte (m)

Topografie

- / / / / topografische ondergrond
- 4711 kadastrale ondergrond

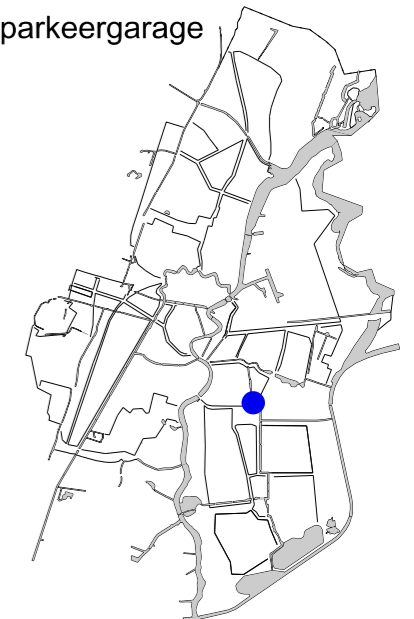

RUIMTELIJK BELEID

Wijzigingsplan :
Slachthuisbuurt Zuidstrook Blok II



planfase : ontwerp besluitdatum : besluitnummer :

| | | |
|--------------------|----------------------|--|
| datum : 05-10-2016 | projectleider : K.G. | IMRO-idn : NL.IMRO.0392.WP3120004-on01 |
| schaal : 1 : 500 | getekend : M.H. | |
| formaat : A3 | gecontroleerd : M.H. | |
| IMRO-norm : 2012 | | |

Schipholweg